

ホーローシステムキッチン 御見積書

御名前 北海道-大谷地SR SK9 様

業者 様

商品名 LEMURE レミュー

作成日 2023年11月23日
プラン番号 1200A-2311-0538T
現場番号 C3043895

タカラスタANDARD株式会社
◆北海道支店 販売課
北海道札幌市白石区
TEL 011-862-6111 / FAX 011-862-6183

◆札幌ショールーム
TEL 011-862-6157 / FAX 011-862-1155

商品
御見積金額 **¥1,591,100 (税込 ¥1,750,210)**

()内の価格は税込価格<税率10%>を表示しています。

《参考》別途 商品組付費 **¥153,000 (税込 ¥168,300)**

- ※ 商品御見積金額には商品組付費は含まれておりません。
- ※ 商品組付費には配送・搬入・商品組付等の費用を含んでいます。
- ※ 商品組付費は現場の状況により変動する事があります。
又、給水・給湯・ガス・ダクト・電気等の接続工事は含まれておりません。

◆ 御見積仕様 ★ 御見積のカラー表示は参考です。最終発注時には必ず御確認下さい。

《キッチン》

キッチン本体サイズ	I型255cm
天板高さ	88cm
扉カラー	コンクリートダーク・シルバーモール
キッチンパネル	HDタイプ:コンクリートライト
引手タイプ	ステンレスハンドル引手タイプ
ワークトップ材質	ステンレス
カラー	バイブレーション加工
水栓	ハンドシャワー水栓
食器洗い乾燥機	なし
加熱機器	なし
レンジ機器	なし
ガス種	LPG
周波数	50Hz

担当営業	担当アドバイザー	プラン作成者
		二川

◆ 備考

◆ 御確認事項

御名前 北海道-大谷地SR SK9

様

現場番号	C3043895	プラン番号	1200A-2311-0538T	作成日	2023/11/23
------	----------	-------	------------------	-----	------------

御見積明細 キッチン

★ 御見積のカラー表示は参考です。最終発注時には必ず御確認下さい。

NO	商品名	仕様	品番	数量	単価	金額
1	ステンレスワークトップ	ユーティリティシンクE	TWIS255 TALW	1	243,000	243,000
2	シンクキャビネット	スライド、フロントポケット	F-RNSM105P-5(L)DHL-1	1	216,500	216,500
3	調理台キャビネット	スライド(3段引出、ホーローインナーケース)	F-TFSM060V-5(L)DHL	1	127,000	127,000
4	コンロ用キャビネット	スライド、フライパン収納キャビネット、ミキリ対応	F-KTAM090IR5(L)DHL	1	175,000	175,000
5	水栓	ハンドシャワー水栓	K8790JTC	1	46,500	46,500
【ベースキャビネット小計】				5		808,000
6	ウォールキャビネット	耐震ラッチ付	W-M A120 -P(L)DHJ-D	1	74,000	74,000
7	ウォールキャビネット	レンジフード横タイプ、耐震ラッチ付	W-M A045ZLP(L)DHJ-D	1	37,500	37,500
8	照明ユニット	センサータイプ、9W(LED仕様)	KLD-D060LW	1	19,500	19,500
9	レンジフード(本体)	シロッコファン、シルバーク	VYA-902ADR(SI)	1	168,000	168,000
	レンジフード用前面パネル	扉同色	VZP-90-655HN(DH)	1	18,500	18,500
	レンジフード別売部品	前幕板取付金具	VYAHマクイカナグセットW90H700	1	7,000	7,000
10	リモコン		RMC-06T	1	3,800	3,800
11	エンドパネル	奥行65cmキャビネット・トール下台用	EP-XN-88 (L)DHE	1	21,500	21,500
12	エンドパネル	ウォールミドル、電動昇降、VUSVDS用	EP-WM (L)DHE	1	15,000	15,000
13	施工キット		PZ-ST セコウキット(S)-1	1	3,500	3,500
14	台輪スペーサー	奥行65cmキャビネット(足元スライド)用	ダイワH 88X3 (K)	1		
15	台輪スペーサー	奥行65cmキャビネット(スライド・扉)用	DS-HD88N	2		
16	どこでもラック(アルミタイプ)	レードル掛け	MGD-KH(V)	1	5,000	5,000
17	どこでもラック(アルミタイプ)	小物置き	MGD-KR(V)	1	5,000	5,000
18	間仕切り名人(デラックスタイプ)	ABタイプ、間口27cm用	MGマジキリアB270-520	2	10,000	20,000
19	間仕切り名人(デラックスタイプ)	ASタイプ	MGマジキリアS240-320	1	5,000	5,000
20	間仕切り名人(デラックスタイプ)	ASタイプ	MGマジキリアS240-420	2	5,000	10,000
21	かくせるホーローボックス	間口60cm用	トビウラHS- 60N	1	6,000	6,000
22	かくせるホーローボックス	間口45cm用	トビウラHS- 45N	1	5,000	5,000
23	まな板	ユーティリティシンクE用	マナイタUSE-1	1	7,000	7,000
24	ゴミポケット	ユーティリティシンクE用	ゴミポケットUSE	1	7,500	7,500
25	水切りプレート	ユーティリティシンクE用、パイプレーション加工	SK ミズキプレートUSE(W)	1	6,000	6,000
26	水切りプレート	ユーティリティシンクE用、パイプレーション加工	ミドル ミズキプレートUSE(W)	1	7,500	7,500
27	調理プレート	ユーティリティシンクE用、パイプレーション加工	ミドル チョウリプレートUSE(W)	1	7,500	7,500
28	吊戸下ホーローパネル	直線用、ホワイト	PZT -185 (SW)	1	11,500	11,500

御名前 北海道-大谷地SR SK9

様

現場番号	C3043895	プラン番号	1200A-2311-0538T	作成日	2023/11/23
------	----------	-------	------------------	-----	------------

御見積明細 キッチン

★ 御見積のカラー表示は参考です。最終発注時には必ず御確認下さい。

NO	商品名	仕様	品番	数量	単価	金額
29	前台輪カバー	扉・スライド用、ブラック	P-D 180S88(K1)	1	7,000	7,000
30	足元引出し下飾り板	ブラック	P-DX180S88(K1)	1	6,500	6,500
	小計			30		484,800
	※電気加熱機器	IHヒーター両面焼き(シルバー色)	HTB-TS8TMSF	1	209,000	209,000
	水栓	ハンドシャワー水栓	K8790JTC	1	-46,500	-46,500
	水栓	ハンドシャワー水栓	K8790JTC	1	52,000	52,000
キッチン合計				38		¥1,507,300

御見積明細 キッチンパネル

NO	商品名	仕様	品番	数量	単価	金額
1	ホーローキッチンパネルHDタイプ	フロントパネル135、コンクリートライト	PZFN-135 (QCG)	1	17,500	17,500
2	ホーローキッチンパネルHDタイプ	サイドパネル、コンクリートライト	PZS-90 (QCG)	1	30,400	30,400
3	ホーローキッチンパネルHDタイプ	窓パネル150、コンクリートライト	PZW -150 (QCG)	2	13,700	27,400
4	KP用エッジセット	樹脂製、グレー	KPエッジセットJ (PG)-2	1	2,800	2,800
5	パネル施工キット	シリコン色(グレー)	パネルセコウキットS(G)-1	1	5,700	5,700
キッチンパネル合計				6		¥83,800

商品総合計	44	¥1,591,100
-------	----	------------

※ 御見積明細の価格には消費税は含まれておりません。別途消費税が必要となります。

《参考》別途 商品組付費

キッチン商品組付費 ¥119,000 (税込 ¥130,900)





キッチンパネル商品組付費 ¥34,000 (税込 ¥37,400)

※ 商品組付費は現場の状況により変動する事があります。又、給水・給湯・ガス・ダクト・電気等の接続工事は含まれておりません。

()内の価格は税込価格<税率10%>を表示しています。

■必ずご確認ください。
 ・天井高さ、吊戸棚・レンジフード取付高さをご確認ください。
 ・《 》内寸法は参考寸法です。
 ■表示記号について
 ・KP：キッチンパネル

■《28》吊戸下ホーローパネルあり

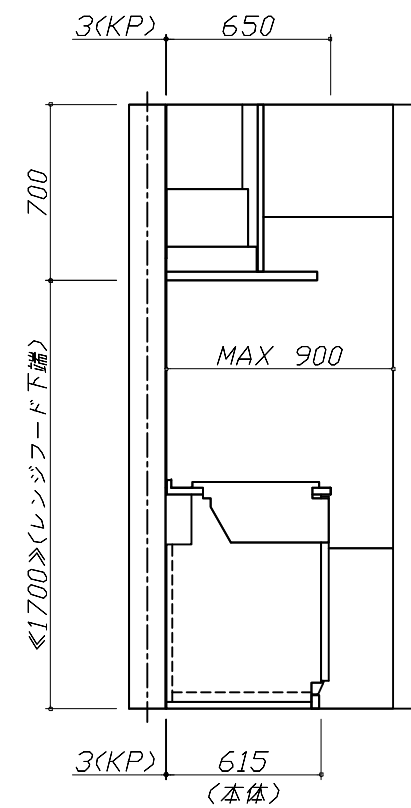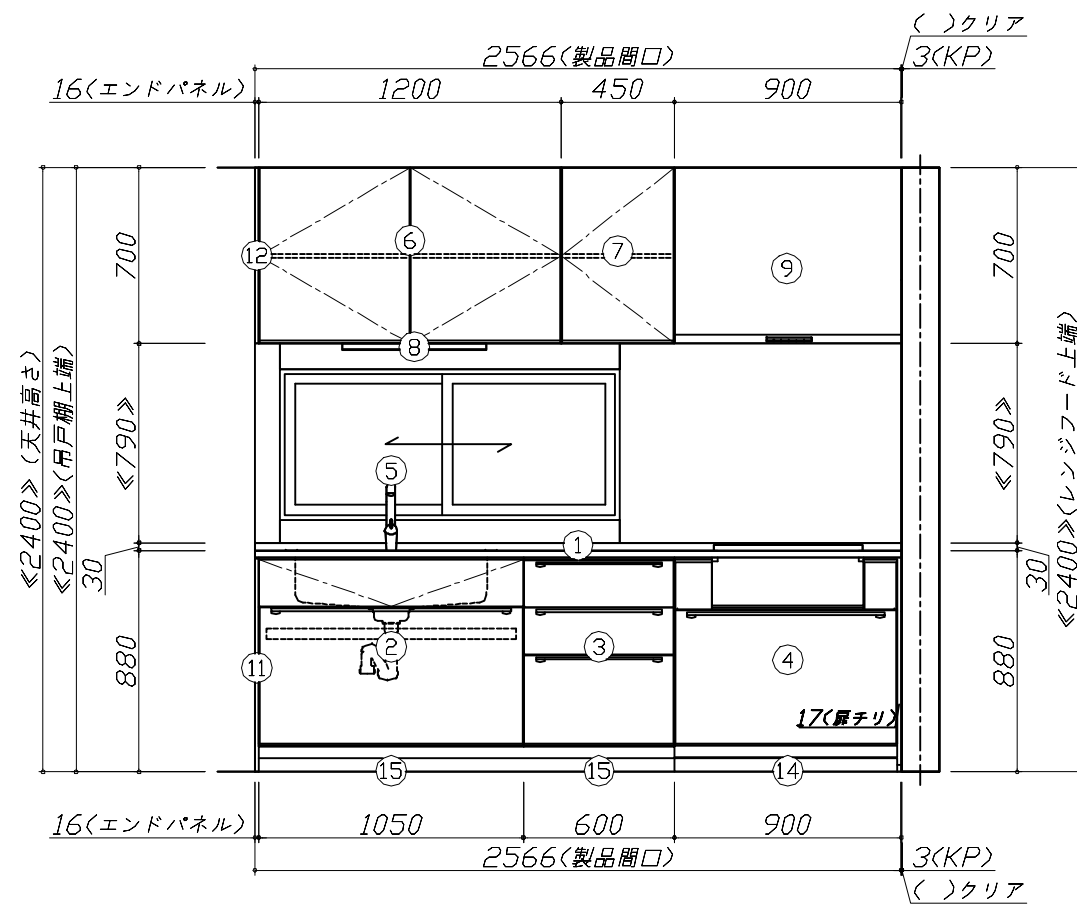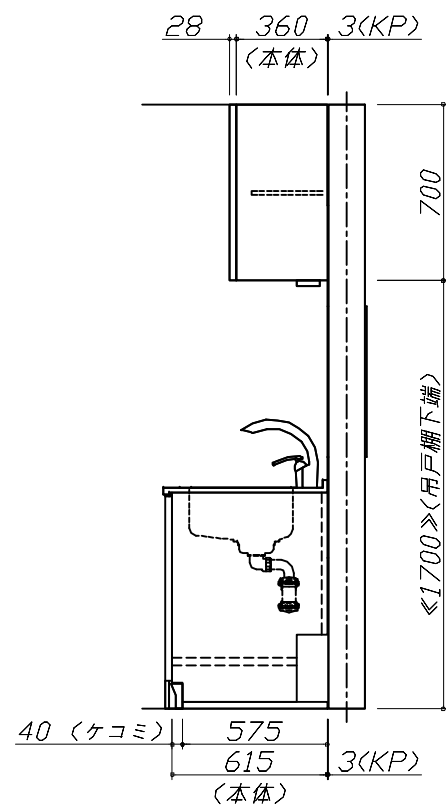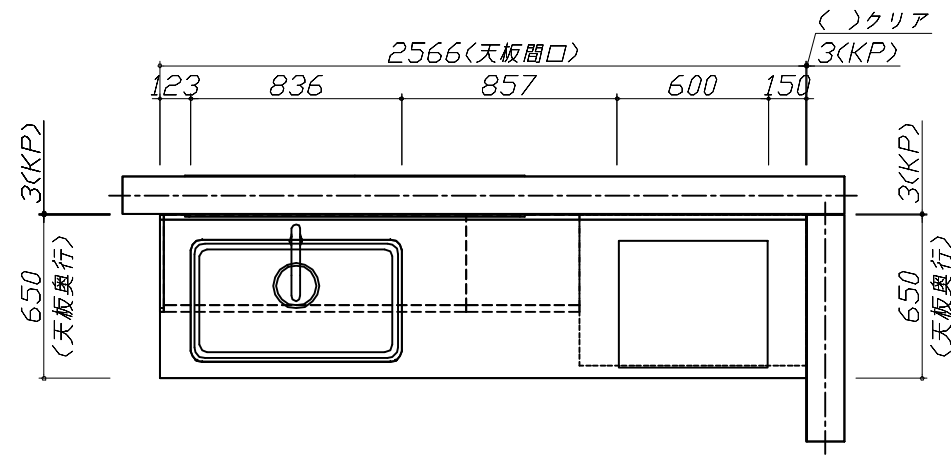


Takara standard
 タカラスタンダード株式会社

現場名称： 北海道-大谷地SR SK9様邸
 現場番号： C3043895
 北海道支店 販売課

ホーローシステムキッチン LEMURE レミュー
 プラン番号： 1200A-2311-0538T
 担当営業：

姿図 1 縮尺： 1 / 30
 作成日： 2023年11月23日
 担当アドバイザー：

縮尺：A3サイズ等倍

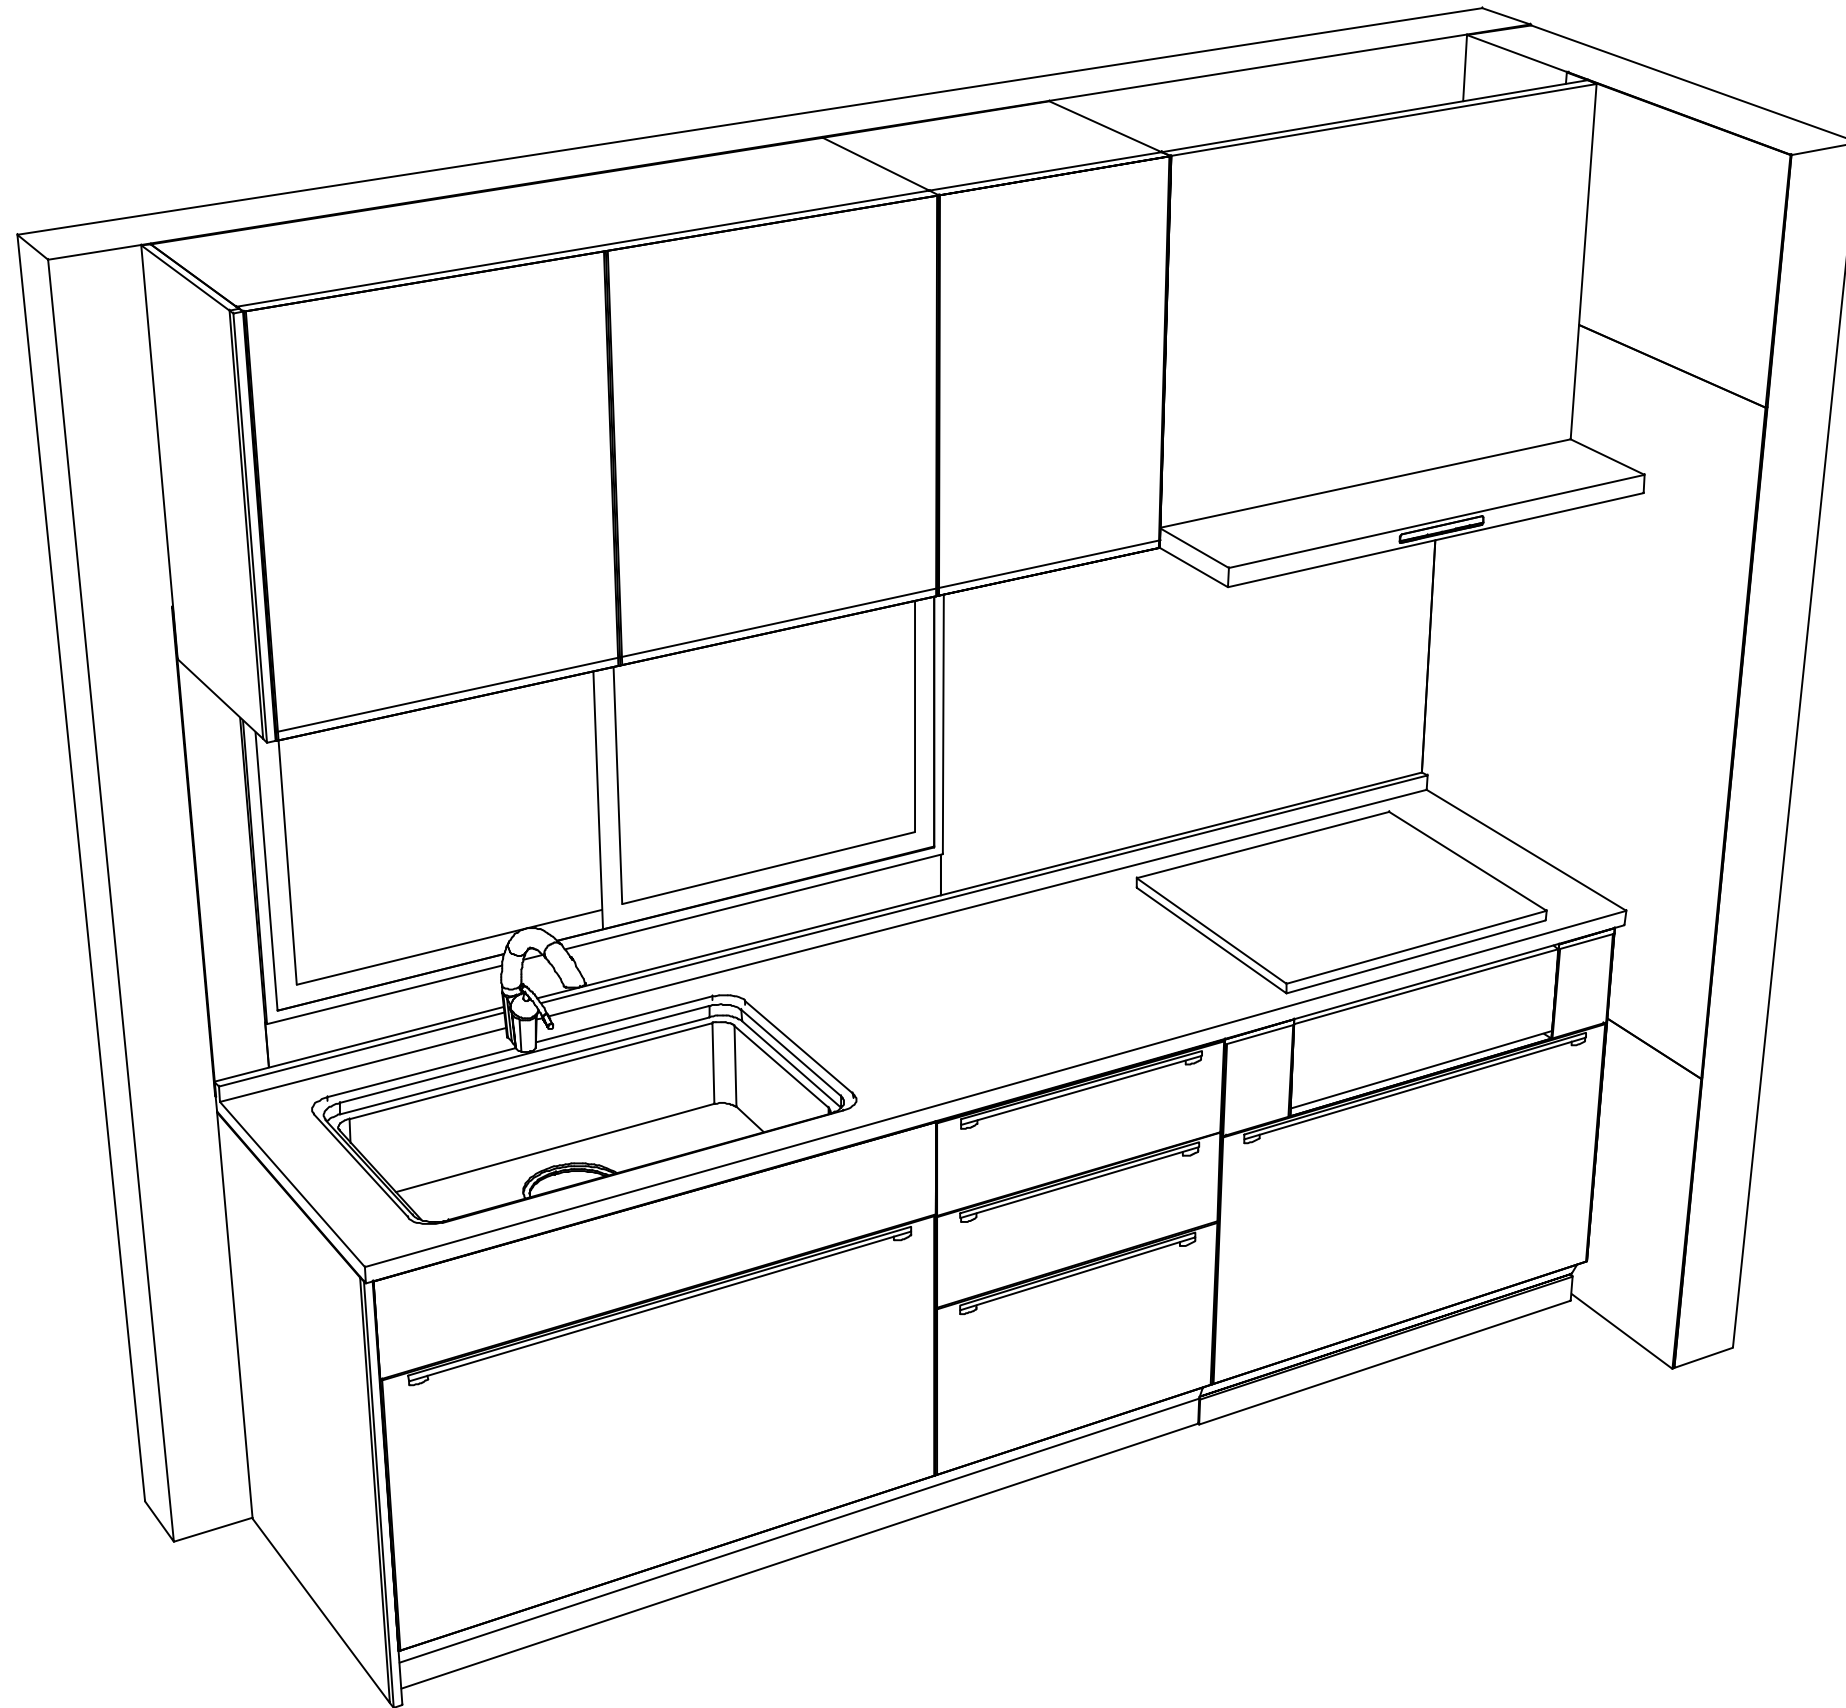

Takara standard
タカラスタンダード株式会社

現場名称： 北海道-大谷地SR SK9様邸

現場番号： C3043895

北海道支店 販売課

ホーローシステムキッチン LEMURE レミュー

プラン番号： 1200A-2311-0538T

担当営業 :

姿図 2

縮尺： 1 / 30

作成日： 2023年11月23日

担当アドバイザー：

縮尺：A3サイズ等倍