

ホーローシステムキッチン 御見積書

御名前 北海道-大谷地SR SK4 様

業者 様

商品名 Edel エーデル

作成日 2020年8月5日
プラン番号 1200A-1912-0075T
現場番号 A6458162

タカスタンダード株式会社
北海道支店 販売課
北海道札幌市白石区
TEL 011-862-6111 / FAX 011-862-6183

大谷地ショールーム
TEL 011-862-6157 / FAX 011-862-1155

商品
御見積金額 **¥920,200 (税込 ¥1,012,220)**

()内の価格は税込価格<税率10%>を表示しています。

(参考) 別途 商品組付費 ¥97,000 (税込 ¥106,700)

商品御見積金額には商品組付費は含まれておりません。
商品組付費は現場の状況により変動する事があります。
又、給水・給湯・ガス・ダクト・電気等の接続工事は含まれておりません。

担当営業	担当アドバイザー	プラン作成者
		山田

備考

御見積仕様

(キッチン)

奥行	奥行65cm
キッチン本体サイズ	I型255cm
天板高さ	85cm
扉カラー	ライトグリーン
キッチンパネル	マーブルグレー
ワークトップ材質	人造大理石
カラー	シャイングレー
水栓	浄水器内蔵ハンドシャワ-水栓
食器洗い乾燥機	シンク横設置間口45cmタイプ
加熱機器	60cmハイバ-ガラスコートトップガスコンロ
レンジ機器	なし
ガス種	LPG
周波数	50Hz

御確認事項

トレーシア発売に伴い、設置場所変更

No.*

御名前 北海道-大谷地SR SK4

様

現場番号	A6458162	プラン番号	1200A-1912-0075T	作成日	2020/8/5
------	----------	-------	------------------	-----	----------

御見積明細 キッチン

NO	商品名	仕様	品番	数量	単価	金額
1	人造大理石ワークトップ	Zシンク(小物置き)	FKIQ255 TARO	1	68,000	68,000
	排水トラップセット		STラップHSK2-J	1	1,700	1,700
2	シンクキャビネット	足元スライド(ソフトクローズ)	F-RNVM105 -5(ESM B	1	91,300	91,300
3	食器洗い乾燥機	引出し式(シルバー色)、深型	EW-45RD1ST	1	144,000	144,000
	食器洗い乾燥機用前面パネル	扉同色、深型用	P-DWP45D (SM)	1	3,500	3,500
4	調理台キャビネット	食洗設置(深型)、足元スライド用(ソフトクローズ)	F-WDVY045 -5(ESM B	1	28,500	28,500
5	調理台キャビネット	足元スライド(3段引出し)(ソフトクローズ)	F-TFVZ030 -5(ESM B	1	50,000	50,000
6	コンロ用キャビネット	足元スライド(ソフトクローズ)	F-KTVZ075 L5(ESM B	1	58,500	58,500
7	浄水器内蔵ハンドシャワー水栓	エコタイプ、11物質除去	TJS-SP20EC	1	37,500	37,500
8	ガス加熱機器(ハイバ-ガラスコート)	片面焼き	TN72AV60CV	1		
	ガス加熱機器(本体)	シルバー	TN72AV60C P	1	77,000	77,000
	ガス加熱機器(トッププレート)	クリアパールグレー	TN72-60TP-CV	1	22,000	22,000
	【ベースキャビネット小計】			12		582,000
9	ウォールキャビネット		W-M A090 - (ESM B	1	23,000	23,000
10	ウォールキャビネット		W-M A045 R (ESM B	1	15,500	15,500
11	ウォールキャビネット	アイラックLタイプ用	W-MR A045ZR (ESM B	1	15,500	15,500
	アイラック	Lタイプ	SDR-45L(K)	1	24,000	24,000
12	吊戸用昇降柵	間口90cm用	TDUR-901	1	29,500	29,500
13	アイラック		SDR-45 (K)	1	22,000	22,000
14	アイラック	水切タイプ(LED仕様)	SDM-90-LED(Q)	1	39,000	39,000
15	アイラック用アルミカバー	レンジフード横用	SDRガワカバ-L(G)	1	2,000	2,000
16	アイラック用前面パネル	扉色対応用	P-SDR 90 (SM)	2	2,000	4,000
17	レンジフード(本体)	シロココファン	VRAT-752ADL(V)	1	59,000	59,000
	レンジフード用前面パネル	扉同色	VZP-75-655H(SM)	1	6,500	6,500
18	シロココファン用排気金具	左右・後方排気接続用	VMHRダクタカナゲL	1	2,500	2,500
19	見切り対応フィルター	レンジフード用	ミキリW10F(V)	1	1,500	1,500
20	見切り対応フィルター	下台・周辺収納ユニット用	ミキリタ10H(W)	1	700	700
21	エンドパネル	下台用	EP-XN-85 (ESM B	1	8,500	8,500
22	エンドパネル	ウォールキャビネット、電動昇降、VUSVDS用	EP-WM (ESM B	1	6,000	6,000
23	まな板	Zシンク用	マナイタ Z(O)	1	3,800	3,800
24	かくせるラック	ポール・ボトル・ラップ立て	MGTS-300	1	3,500	3,500

御名前 北海道-大谷地SR SK4

様

現場番号	A6458162	プラン番号	1200A-1912-0075T	作成日	2020/8/5
------	----------	-------	------------------	-----	----------

御見積明細 キッチン

NO	商品名	仕様	品番	数量	単価	金額
25	かくせるラック	まな板立て	MGTS-300M	1	3,100	3,100
26	間仕切り名人	Hタイプ、間口45・60cm用	MGマシキリJ HL 1	2	3,400	6,800
27	間仕切り名人	Tタイプ、かくせるラック併設用	MGマシキリP TC 1	2	3,900	7,800
28	水切りプレート	Zシンク用	ミス'キリプレートZT	1	3,500	3,500
キッチン合計				37		¥869,700

御見積明細 キッチンパネル

NO	商品名	仕様	品番	数量	単価	金額
1	ホーローキッチンパネルPタイプ	サイドパネル	PZS-90 S(MGN)	1	17,000	17,000
2	ホーローキッチンパネルPタイプ	窓パネル185	PZW -185 (MGN)	2	7,700	15,400
3	KP用エッジセット	樹脂製	KPEッジ'セットJ (PG)-2	1	2,800	2,800
4	パネル施工キット	シリコン色(グレー)	パネルセコウキットS(G)	1	5,700	5,700
5	ホーローキッチンパネルPタイプ	フロントパネル135	PZF -135 (MGN)	1	9,600	9,600
キッチンパネル合計				6		¥50,500

商品総合計	43	¥920,200
-------	----	----------

御見積明細の価格には消費税は含まれておりません。別途消費税が必要となります。


(参考) 別途 商品組付費

キッチン商品組付費 ¥63,000 (税込 ¥69,300)

キッチンパネル商品組付費 ¥34,000 (税込 ¥37,400)

商品組付費は現場の状況により変動する事があります。又、給水・給湯・ガス・ダクト・電気等の接続工事は含まれておりません。

()内の価格は税込価格<税率10%>を表示しています。

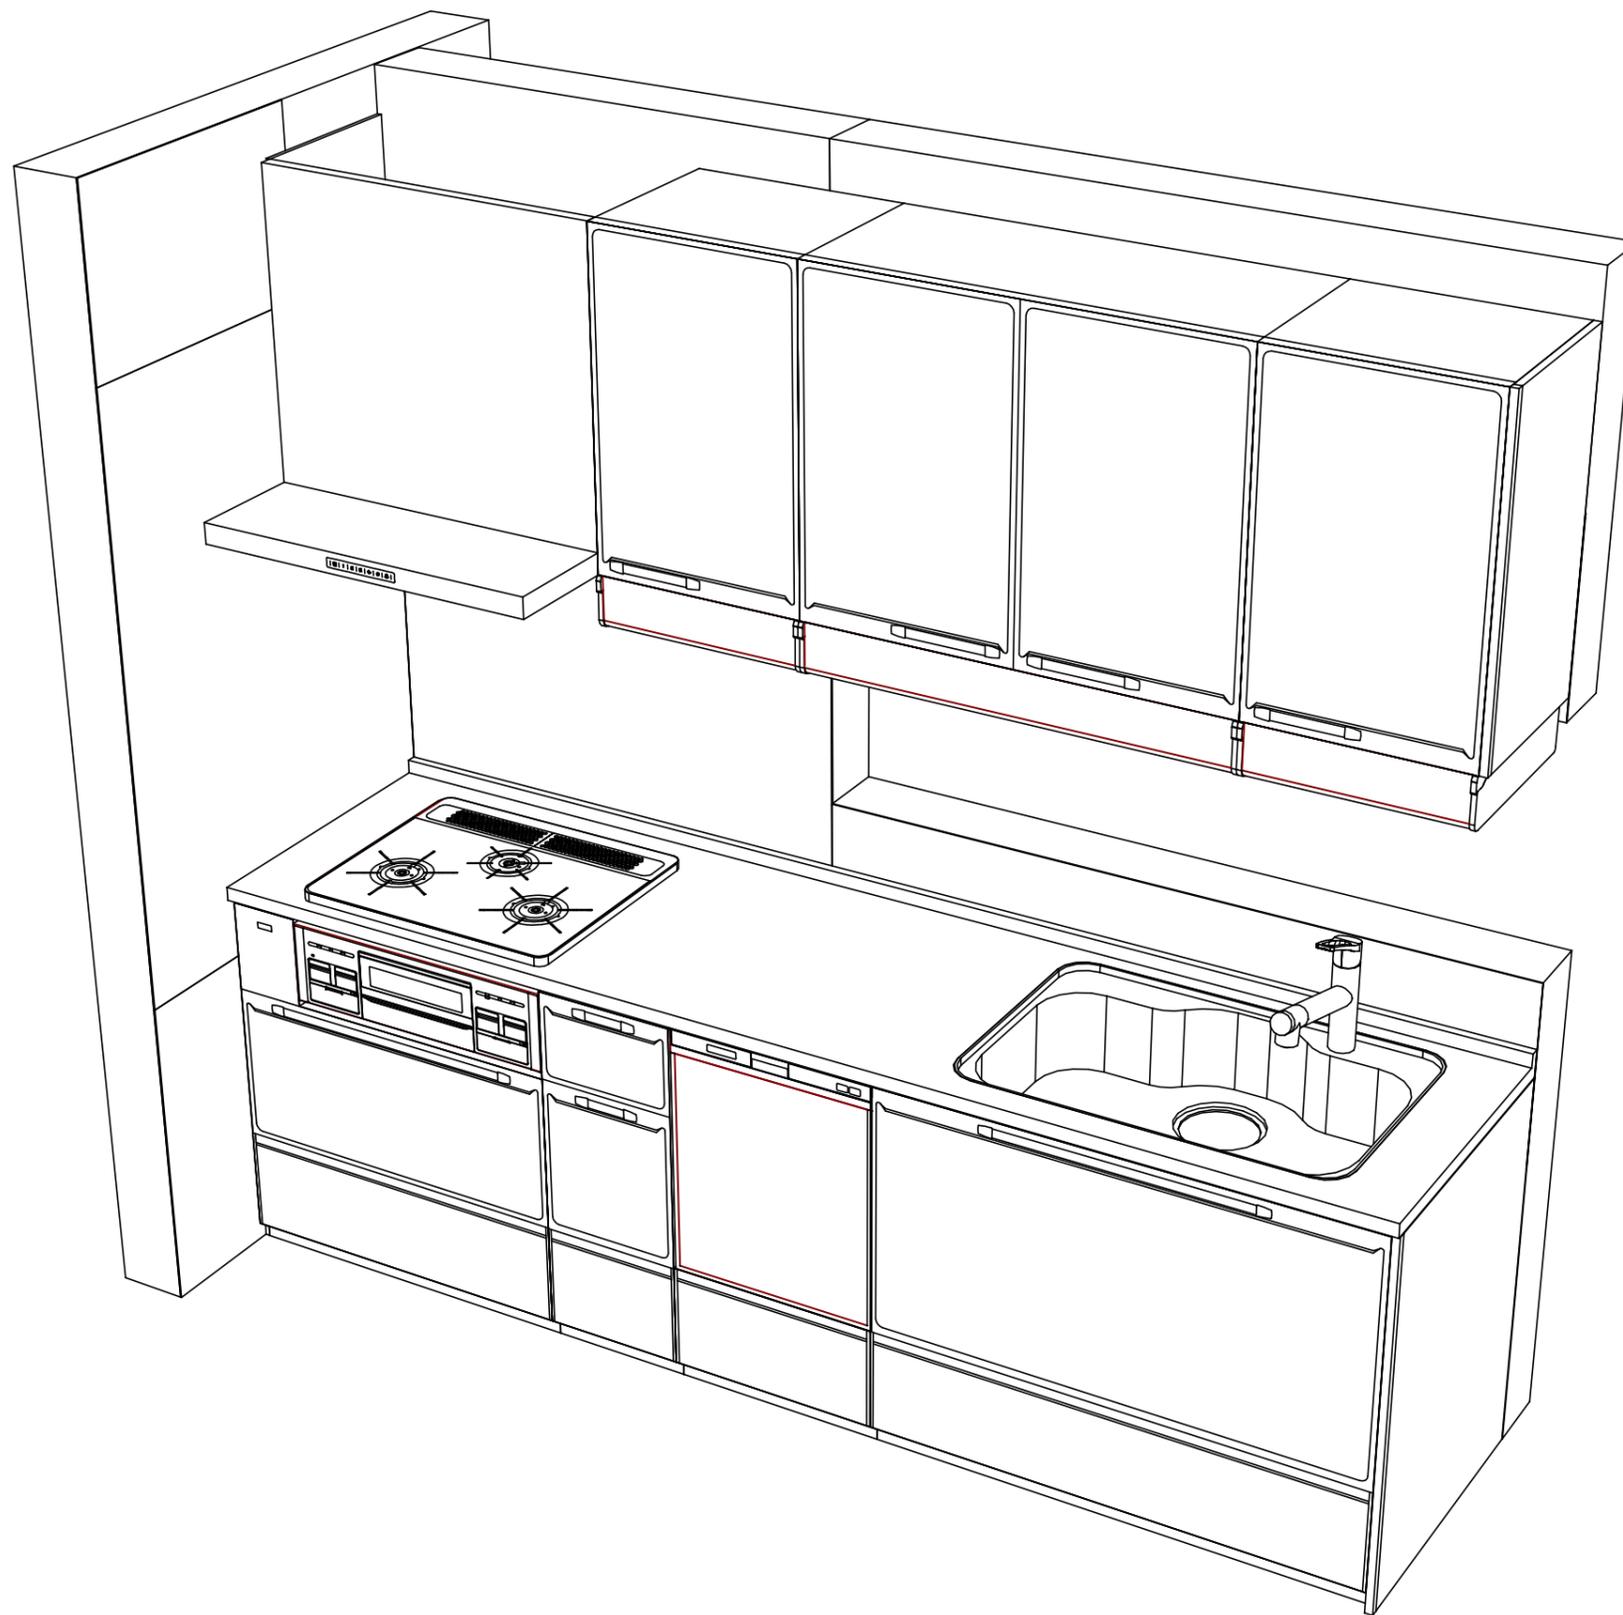

Takara standard
 タカラスタンダード株式会社

現場名称： 北海道-大谷地SR SK4様邸
 現場番号： A6458162
 北海道支店 販売課

ホーローシステムキッチン Edel エーデル
 プラン番号： 1200A-1912-0075T
 担当営業 :

姿図 2 縮尺： 1 / 30
 作成日： 2020年8月5日
 担当アドバイザー：

縮尺：A3サイズ等倍