

# ぴったりサイズ木製システムキッチン 御見積書

御名前 北海道 札幌SR SK9 様

業者 様

商品名 Refit リフィット

作成日 2024年11月7日  
プラン番号 1200A-2410-0660T  
現場番号 C4628895

タカラスタANDARD株式会社  
◆北海道支店 販売一課  
北海道札幌市白石区  
TEL 011-862-6111 / FAX 011-862-6183

◆札幌ショールーム  
TEL 011-862-6157 / FAX 011-862-1155

商品  
御見積金額 **¥719,200** (税込 ¥791,120)

( )内の価格は税込価格<税率10%>を表示しています。

《参考》別途 商品組付費 **¥137,000** (税込 ¥150,700)

- ※ 商品御見積金額には商品組付費は含まれておりません。
- ※ 商品組付費には配送・搬入・商品組付等の費用を含んでいます。
- ※ 商品組付費は現場の状況により変動する事があります。  
又、給水・給湯・ガス・ダクト・電気等の接続工事は含まれておりません。

## ◆ 御見積仕様

《キッチン》

キッチン本体サイズ	I型255cm
天板高さ	85cm
扉カラー	チェリー
引手	レール引手(シルバー)
キッチンパネル	HDタイプ:トラパーチンホワイト
ワークトップ材質	人造大理石
カラー	シャインベージュ
水栓	ハンドシャワー水栓
食器洗い乾燥機	シンク横設置間口45cmタイプ
加熱機器	60cmホーロートップガスコンロ
レンジ機器	なし
ガス種	LPG
周波数	50Hz

## ◆ 御確認事項

担当営業	担当アドバイザー	プラン作成者
札幌SR	札幌SR	白山

## ◆ 備考

御名前 北海道 札幌SR SK9

様

現場番号	C4628895	プラン番号	1200A-2410-0660T	作成日	2024/11/7
------	----------	-------	------------------	-----	-----------

## 御見積明細 キッチン

NO	商品名	仕様	品番	数量	単価	金額
1	人造大理石ワークトップ	らくエルシンク	MDI255 ヌALD-N	1	94,900	94,900
2	シンクキャビネット	足元スライド、ソフトクローズ、ホーロー底板有、見切り有	F-RMVM1057L5EAHJ-B	1	56,300	56,300
3	食器洗い乾燥機	引出し式(シルバー色)、深型	EW-45RD1ST	1	157,000	157,000
	食器洗い乾燥機用前面パネル	扉同色、深型用	P-DWP45D (AHJ-)	1	3,000	3,000
4	調理台キャビネット	深型食洗用、足元スライド、ソフトクローズ、ホーロー底板有	F-WDVB045 -5EAHJ-)	1	19,500	19,500
5	調理台キャビネット	足スラ3段引出、ソフトクローズ、ホーロー底板有、見切り無	F-TFVB030 -5EAHJ-B	1	31,000	31,000
6	コンロ用キャビネット	足元スライド、ソフトクローズ、ホーロー底板有、見切り有	F-KJVB075 R5EAHJ-B-ハ	1	39,000	39,000
7	水栓	ハンドシャワー水栓	KM5021TTKC	1	35,500	35,500
8	ガス加熱機器(ホーロートップ)	片面焼き、シルバー	TN36AV60 P	1	54,500	54,500
	【ベースキャビネット小計】			9		490,700
9	ウォールキャビネット	扉手掛	W-M A120 - GAHJ-Y-D	1	21,900	21,900
10	ウォールキャビネット	レンジフード横タイプ、扉手掛	W-M A060ZL GAHJ-Y-D	1	13,500	13,500
11	レンジフード	シロッコファン(シルバー色)	VUA-751AD (V)	1	41,000	41,000
	前幕板	高さ70cmタイプ、シルバー色	マエマク75VUA-640(V)	1	5,500	5,500
12	シロッコファン用排気金具	上方排気接続用	マルダクトカナク(U)	1	3,000	3,000
13	エンドパネル	ウォールキャビネット・電動昇降吊戸棚用	EP-WB (AHJ-)	1	8,000	8,000
14	まな板立て	らくエルシンク用	マナイタテSGN	1	2,000	2,000
15	ゴミポケット	らくエルシンク用	ゴミポケットSGN	1	2,500	2,500
16	水切り	らくエルシンク用	ミスクリSGN-B	1	4,500	4,500
17	水切りネット	らくエルシンク用	ミスクリネットSGN	1	4,000	4,000
18	どこでもラック(スクエアタイプ)	小物置きM、チャコールグレー	MGSK コモノオキ (CG	2	1,700	3,400
19	どこでもラック(スクエアタイプ)	タオルハンガーL、チャコールグレー	MGSK タオルハンガー-L (CG	1	2,500	2,500
	どこでもラック(スクエアタイプ)	アタッチメント(小物入れ)	MGAK コモノイレ15S (W	1	1,000	1,000
20	間仕切り名人	Hタイプ、間口45・60cm用	MGマジキリJ HS 1	2	3,400	6,800
21	間仕切り名人	Tタイプ、間口45・60cm用	MGマジキリP TL 1	2	3,900	7,800
22	天板オプション		ジャバラセット	1	600	600
23	施工部材		シリコン(クリア2)	1	1,000	1,000
24	施工部材		シリコン(ホワイト2)	1	1,000	1,000
	キッチン合計			30		¥620,700

御名前 北海道 札幌SR SK9 様

現場番号	C4628895	プラン番号	1200A-2410-0660T	作成日	2024/11/7
------	----------	-------	------------------	-----	-----------

## 御見積明細 キッチンパネル

NO	商品名	仕様	品番	数量	単価	金額
1	ホーローキッチンパネルHDタイプ	フロントパネル135、トラバーチンホワイト	PZFN-135 (QTW)	2	17,500	35,000
2	ホーローキッチンパネルHDタイプ	フロントパネル105、トラバーチンホワイト	PZFH-105 (QTW)	1	16,100	16,100
3	ホーローキッチンパネルHDタイプ	サイドパネル、トラバーチンホワイト	PZS-90 (QTW)	1	30,400	30,400
4	KP用エッジセット	樹脂製、グレー	KPエッジセットJ (PG)-2	2	2,800	5,600
5	パネル施工キット	シリコン色(グレー)	パネルセコウキットS(G)-1	2	5,700	11,400
キッチンパネル合計				8		¥98,500

商品総合計	38	¥719,200
-------	----	----------

※ 御見積明細の価格には消費税は含まれておりません。別途消費税が必要となります。

## 《参考》別途 商品組付費





キッチン商品組付費 ¥103,000 (税込 ¥113,300)

キッチンパネル商品組付費 ¥34,000 (税込 ¥37,400)

※ 商品組付費は現場の状況により変動する事があります。又、給水・給湯・ガス・ダクト・電気等の接続工事は含まれておりません。

( )内の価格は税込価格&lt;税率10%&gt;を表示しています。

■必ずご確認ください。  
 ・天井高さ、吊戸棚・レンジフード取付高さをご確認ください。  
 ・《 》内寸法は参考寸法です。  
 ■表示記号について  
 ・KP：キッチンパネル

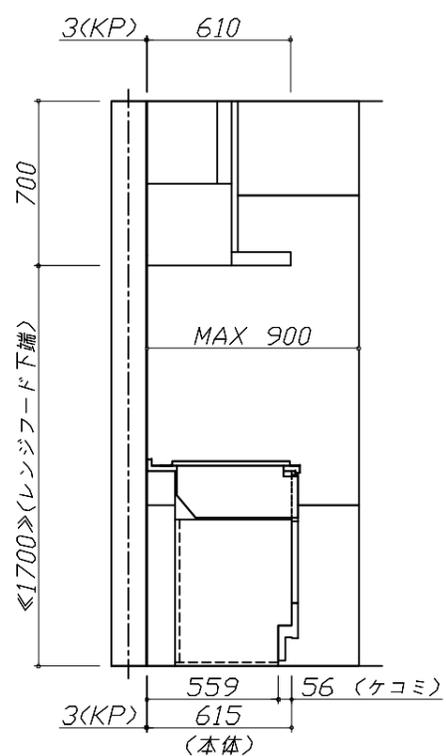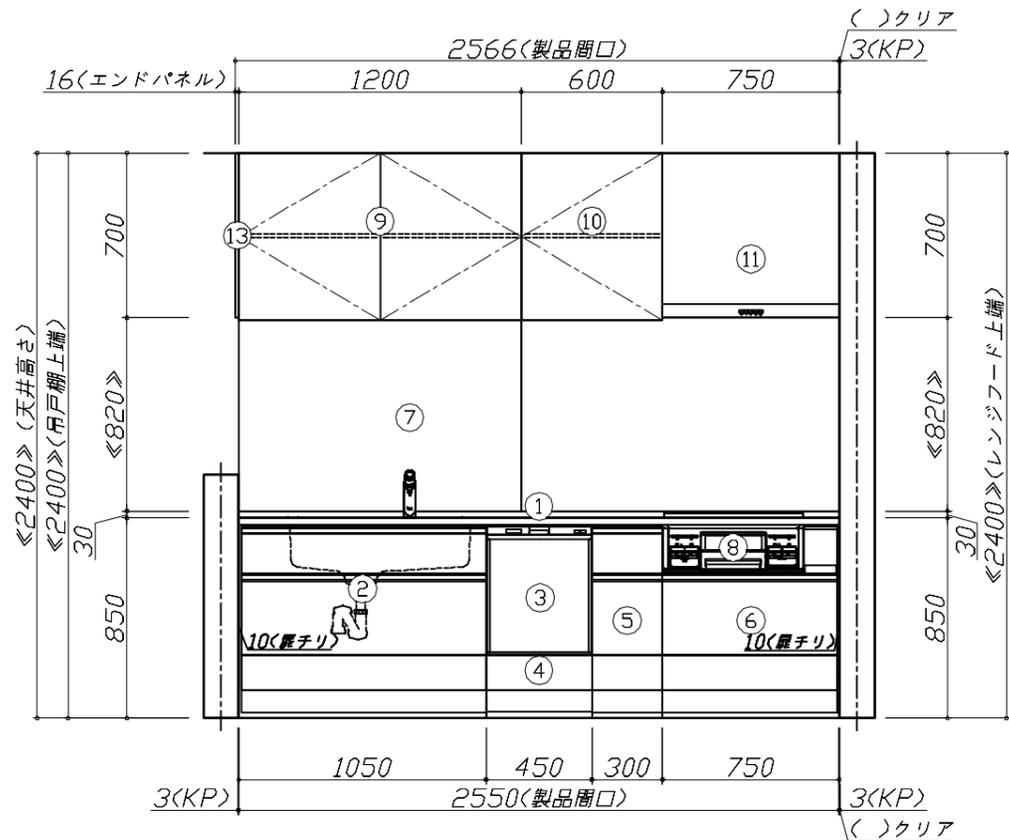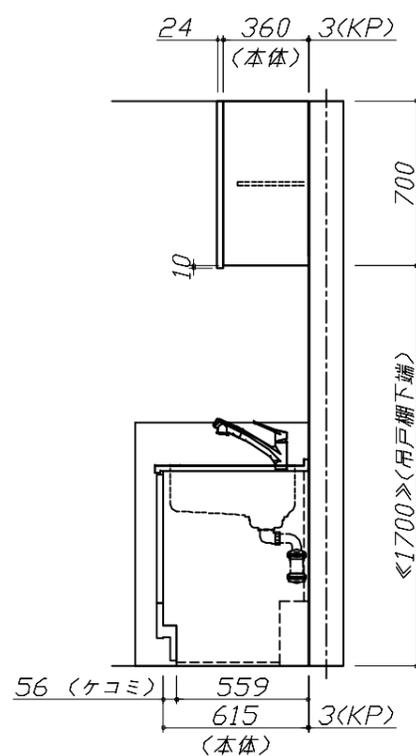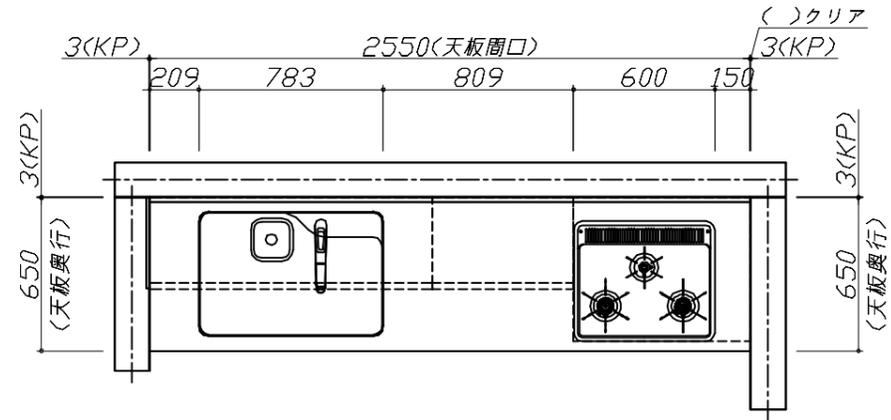


**Takara standard**  
 タカラスタンダード株式会社

現場名称：北海道\_札幌SR SK9様邸  
 現場番号：C4628895  
 北海道支店 販売一課

ぴったりサイズ木製システムキッチン Refit リフィット  
 プラン番号：1200A-2410-0660T  
 担当営業：札幌SR

姿図 1 縮尺：1 / 30  
 作成日：2024年11月7日  
 担当アドバイザー：札幌SR

縮尺：A3サイズ等倍

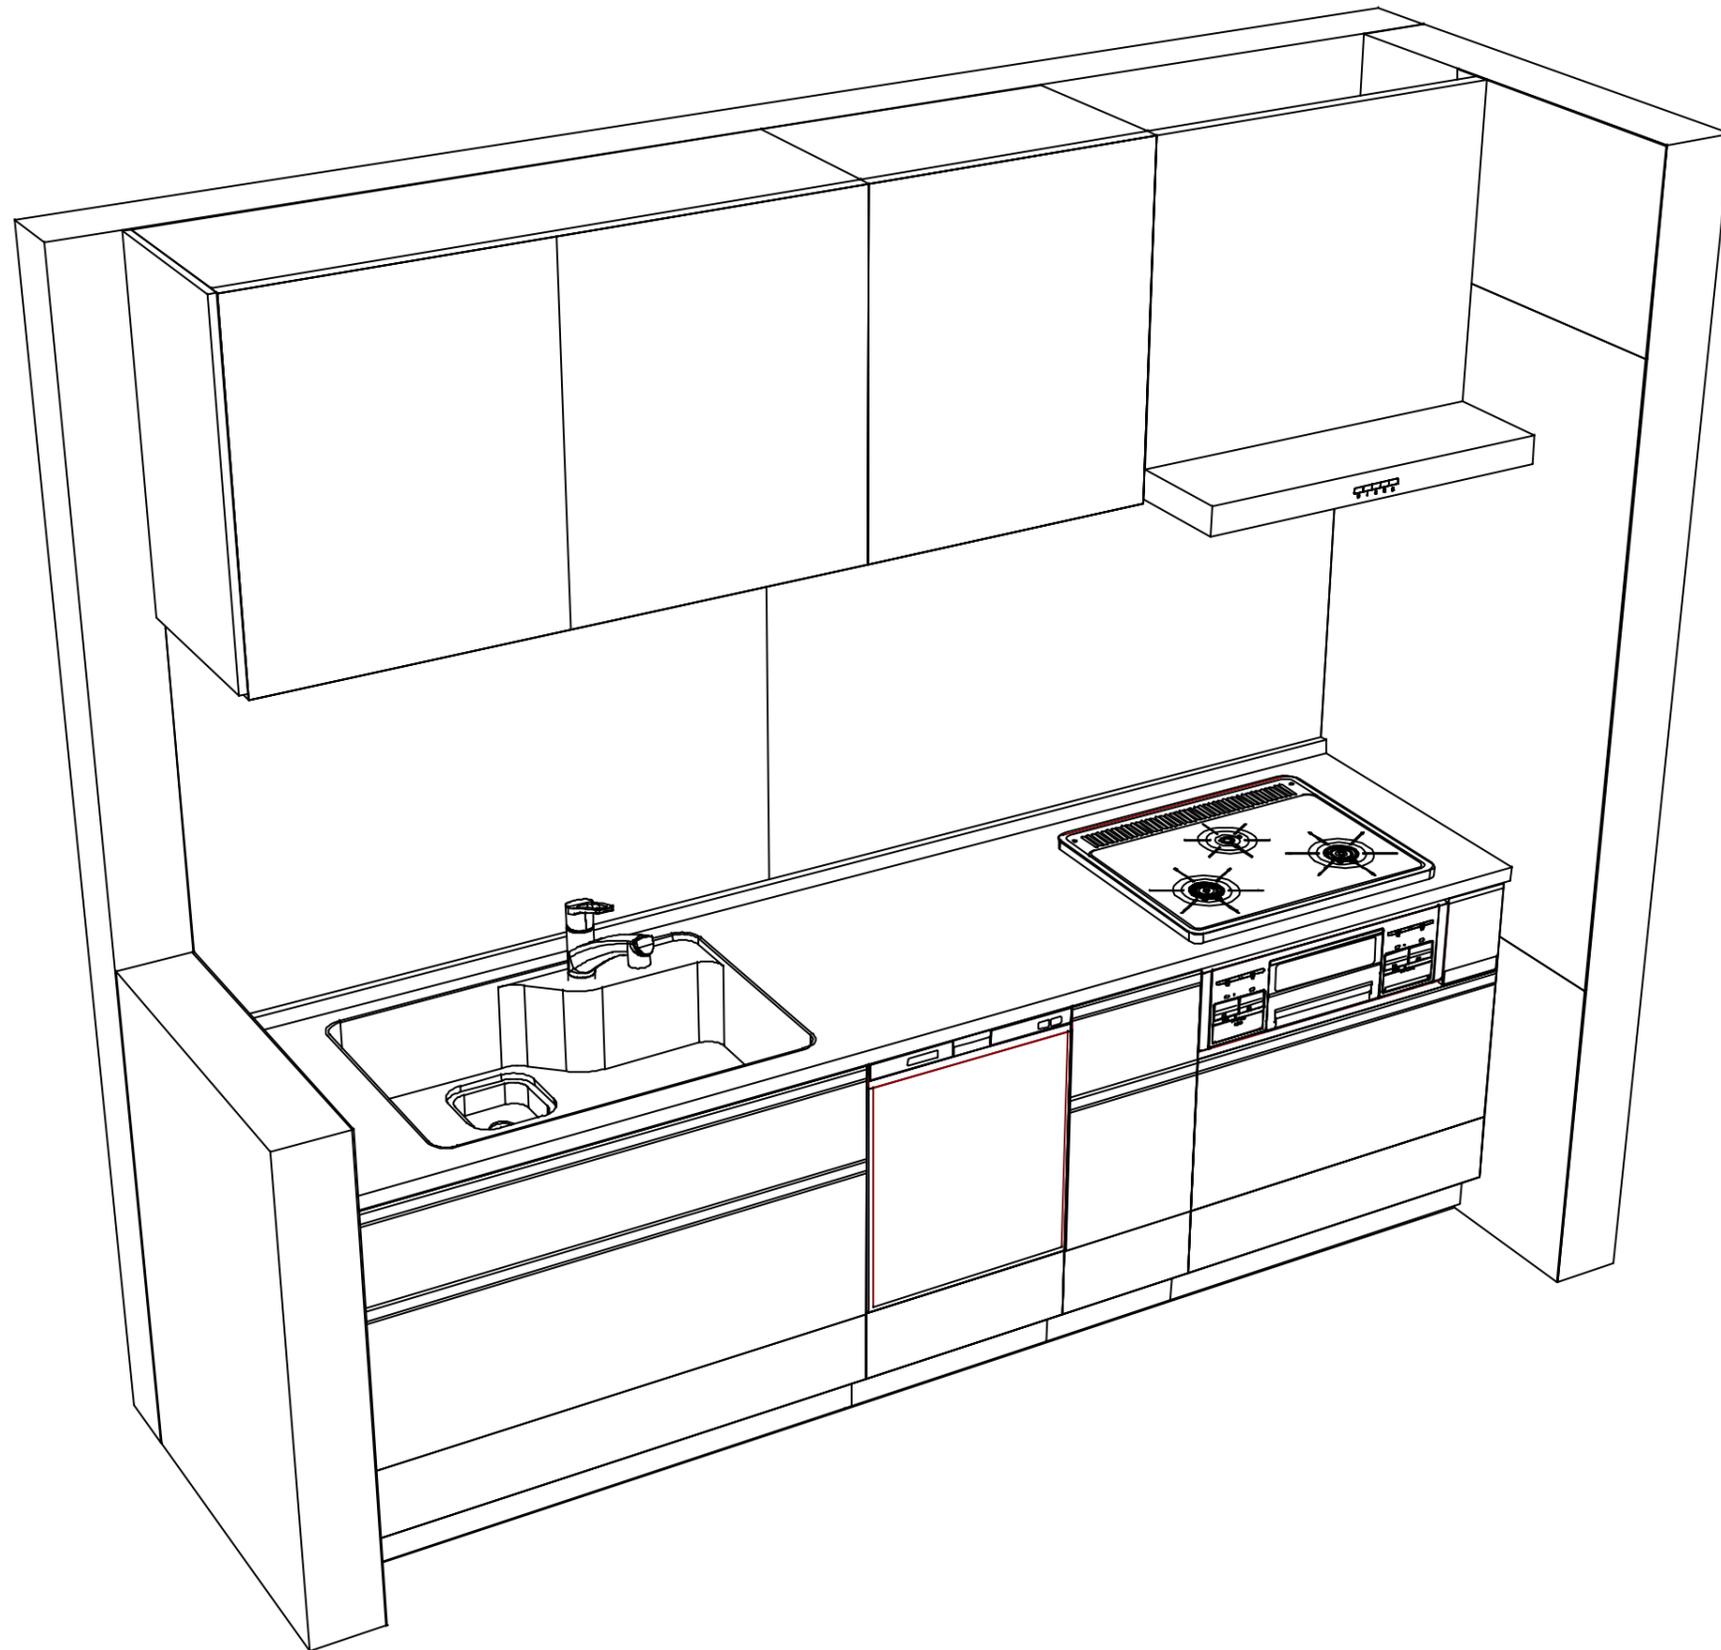

Takara standard  
タカラスタンダード株式会社

現場名称：北海道\_札幌SR SK9様邸

現場番号：C4628895

北海道支店 販売一課

ぴったりサイズ木製システムキッチン Refit リフィット

プラン番号：1200A-2410-0660T

担当営業：札幌SR

姿図 2

縮尺：1 / 30

作成日：2024年11月7日

担当アドバイザー：札幌SR

縮尺：A3サイズ等倍