

ホーローシステムキッチン 御見積書

ページ 1/3

御名前 宇都宮-小山SR SK14 様
業者 様
商品名 LEMURE レムー

作成日 2024年7月2日
プラン番号 7305C-2311-0406T
現場番号 A8192769

タカラスタンダード株式会社
◆小山営業所
栃木県小山市西城南2丁目30番19号
TEL 0285-27-4311 / FAX 0285-28-2155

◆小山ショールーム
TEL 0285-27-4665 / FAX 0285-28-1099

商品御見積金額 **¥1,988,600 (税込 ¥2,187,460)**

()内の価格は税込価格<税率10%>を表示しています。

《参考》別途商品組付費 ¥172,000 (税込 ¥189,200)

- ※ 商品御見積金額には商品組付費は含まれておりません。
- ※ 商品組付費には配送・搬入・商品組付等の費用を含んでいます。
- ※ 商品組付費は現場の状況により変動する事があります。
又、給水・給湯・ガス・ダクト・電気等の接続工事は含まれておりません。

◆御見積仕様

《キッチン》

キッチン本体サイズ	I型255cm
天板高さ	85cm
扉カラー	白磁・引手シルバー
キャビネットカラー	ホワイト
キッチンパネル	Pタイプ:パールホワイト
引手タイプ	レール引手タイプ
ワークトップ材質	クォーツストーン
カラー	ブランドルベ
水栓	ハンドシャワー水栓
食器洗い乾燥機	シンク下設置間口45cmタイプ
加熱機器	IHヒーター
レンジ機器	なし
ガス種	LPG

◆御確認事項

- ☆商品の仕様・価格等につきましては予告なく変更する事がありますので、ご購入の際には、弊社の支店・営業所等へお問い合わせ、またはカタログにてご確認くださいませようお願いいたします。
- ☆この御見積書の有効期間は30日間です。
- ☆組立工事費には給水・給湯・ガス・ダクト・電気等の接続工事は含まれておりません。

担当営業	担当アドバイザー	プラン作成者

◆備考

--

--

No.SK14 *

様

御名前 宇都宮-小山SR SK14

現場番号	A8192769	プラン番号	7305C-2311-0406T	作成日	2024/7/2
------	----------	-------	------------------	-----	----------

御見積明細 キッチン

NO	商品名	仕様	品番	数量	単価	金額
1	高級人造石ワークトップ	家事らくシンク(ホワイト)	IHI7255 KALウ	1	346,000	346,000
2	高級人造石ワークトップ	バックガード	IHI7-255 --Lウ	1	14,000	14,000
3	シンクキャビネット	スライド・シンク下食洗、うちにもホーロートレイ、コンセント	F-RRXR105WL5(L1WHNW)	1	210,000	210,000
4	食器洗い乾燥機	引出し式、フル扉材タイプ	NP-45KS9WTA	1	216,000	216,000
	食器洗い乾燥機用前面パネル	扉同色、フル扉材用	P-DWF45LL5 (1WHN)	1	54,000	54,000
5	調理台キャビネット	足元スライド(3段引出し、ホーローインナーケース)	F-TFVM045VL5(L1WHNW-1)	1	165,000	165,000
6	コンロ用キャビネット	足元スライド、ミキリ対応	F-KTVM075IR5(L1WHNW-1)	1	162,000	162,000
7	調理台キャビネット	奥行55cm、オープン	F-TA Y030 -5(L1WHNW)	1	77,500	77,500
8	水栓	タッチレスハンドシヤワー水栓	KM6111ETK	1	90,000	90,000
9	電気加熱機器	IHヒーター一面焼き(シルバー色)	HTB-TS8TNSF	1	252,000	252,000
	【ベースキャビネット小計】			10		1,586,500
10	浄水器専用水栓	カウンターオンタイプ	TJS-SUI-TN	1	40,000	40,000
11	レンジフード(本体)	シロココファン、ホワイト、加熱機器連動	VRAC-E901ADL(SW)	1	174,000	174,000
	レンジフード用前面パネル	扉同色	VZP-90-655HN(1W)	1	18,500	18,500
12	エンドパネル	扉同色	VEP-655HN(1W)	1	15,500	15,500
13	リモコン	RHリモコン-3		1	2,000	2,000
14	エンドパネル	奥行65cmキャビネット・トール下台用	EP-XN-85 (L1WHN)	1	21,500	21,500
15	どこでもラック(スクエアタイプ)	小物置きL+フック、ホワイト	MGSK コモアック (W)	1	3,900	3,900
16	どこでもラック(スクエアタイプ)	フキン掛け	MGSK フキンカケ (W)	1	2,500	2,500
17	間仕切り名人(デラックスタイプ)	APタイプ	MGマジキリアP030-520	2	2,500	5,000
18	間仕切り名人(デラックスタイプ)	ASタイプ	MGマジキリアS240-420	3	5,000	15,000
19	かくせるホーローボックス	間口45cm用	ヒラカワHS- 45N	1	5,000	5,000
20	かくせるホーローボックス	間口73cm用	ヒラカワHS- 73N	1	7,000	7,000
21	まな板	家事らくシンク用	マナイバVAE	1	8,500	8,500
22	水切り	家事らくシンク用	ミズキリVAE	1	9,000	9,000
23	水切りプレート	家事らくシンク用	ミズキリアプレートVAE	1	6,000	6,000
24	水栓取付棧		スイセントリツケサン	1		
25	前輪カバー		P-DC105 -5(W)	1	4,000	4,000
26	前輪カバー		P-DC073 -5(W)	1	3,500	3,500
27	前輪カバー		P-DC045 -5(W)	1	3,000	3,000
28	施工部材		シリコン(グリ72)	1	1,000	1,000

現場番号	A8192769	プラン番号	7305C-2311-0406T	作成日	2024/7/2
------	----------	-------	------------------	-----	----------

御見積明細 キッチン

NO	商品名	仕様	品番	数量	単価	金額
29	施工部材		シリコン(ホワイト2)	2	1,000	2,000
キッチン合計				35		¥1,933,400

御見積明細 キッチンパネル

NO	商品名	仕様	品番	数量	単価	金額
1	ホーローキッチンパネルPタイプ	サイドパネル、パールホワイト	PZS-90 (PW)	1	22,600	22,600
2	ホーローキッチンパネルPタイプ	窓パネル185、パールホワイト	PZW -185 (PW)	1	10,300	10,300
3	KP用エッジセット	樹脂製、ホワイト	KPエッジセットJ (MW)-2	1	2,800	2,800
4	パネル施工キット	シリコン色(ホワイト)	パネルセコウキットS(W)-1	1	5,700	5,700
5	ホーローキッチンパネルPタイプ	フロントパネル135、パールホワイト	PZFH-135KP (PW)	1	13,800	13,800
キッチンパネル合計				5		¥55,200

商品総合計

40 ¥1,988,600

※ 御見積明細の価格には消費税は含まれておりません。別途消費税が必要となります。





《参考》別途商品組付費

¥135,000 (税込 ¥148,500)

¥37,000 (税込 ¥40,700)

※ 商品組付費は現場の状況により変動する事があります。又、給水・給湯・ガス・ダクト・電気等の接続工事は含まれておりません。
()内の価格は税込価格<税率10%>を表示しています。

■必ずご確認ください。
 ・天井高さ、吊戸棚・レンジフード取付高さをご確認ください。
 ・< 内寸法は参考寸法です。
 ・【●注】部：キャビネットがオープン仕様のため床面が見えますので、ご注意ください。
 ・ハイグレード人大・クオーツ天板の場合、実際の天板高さは+2mmになります。
 ■表示記号について
 ・KP：キッチンパネル

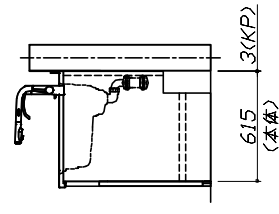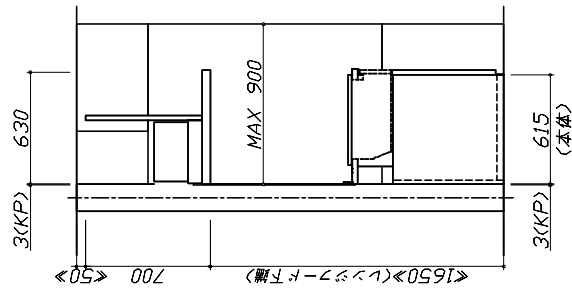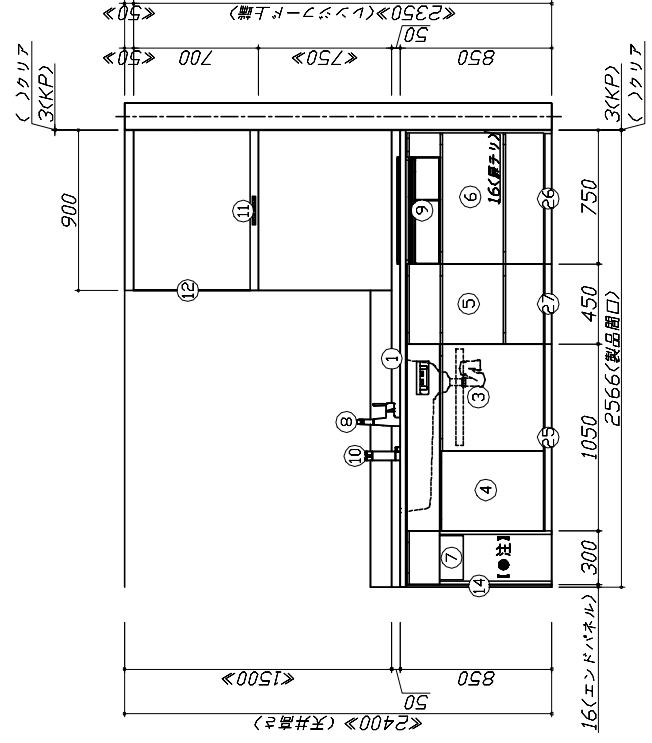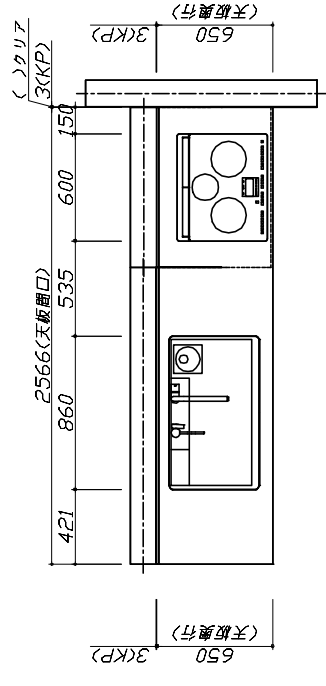


Takara standard
 タカラスタンダード株式会社

現場名称： 宇都宮-小山SR SK14様邸
 現場番号： A8192769
 小山営業所

ホーシシステムキッチン LEMURE レムー
 プラン番号： 7305C-2311-0406T
 担当営業：

姿図 1
 作成日： 2024年7月2日
 担当アドバイザー：

縮尺：A3サイズ等倍

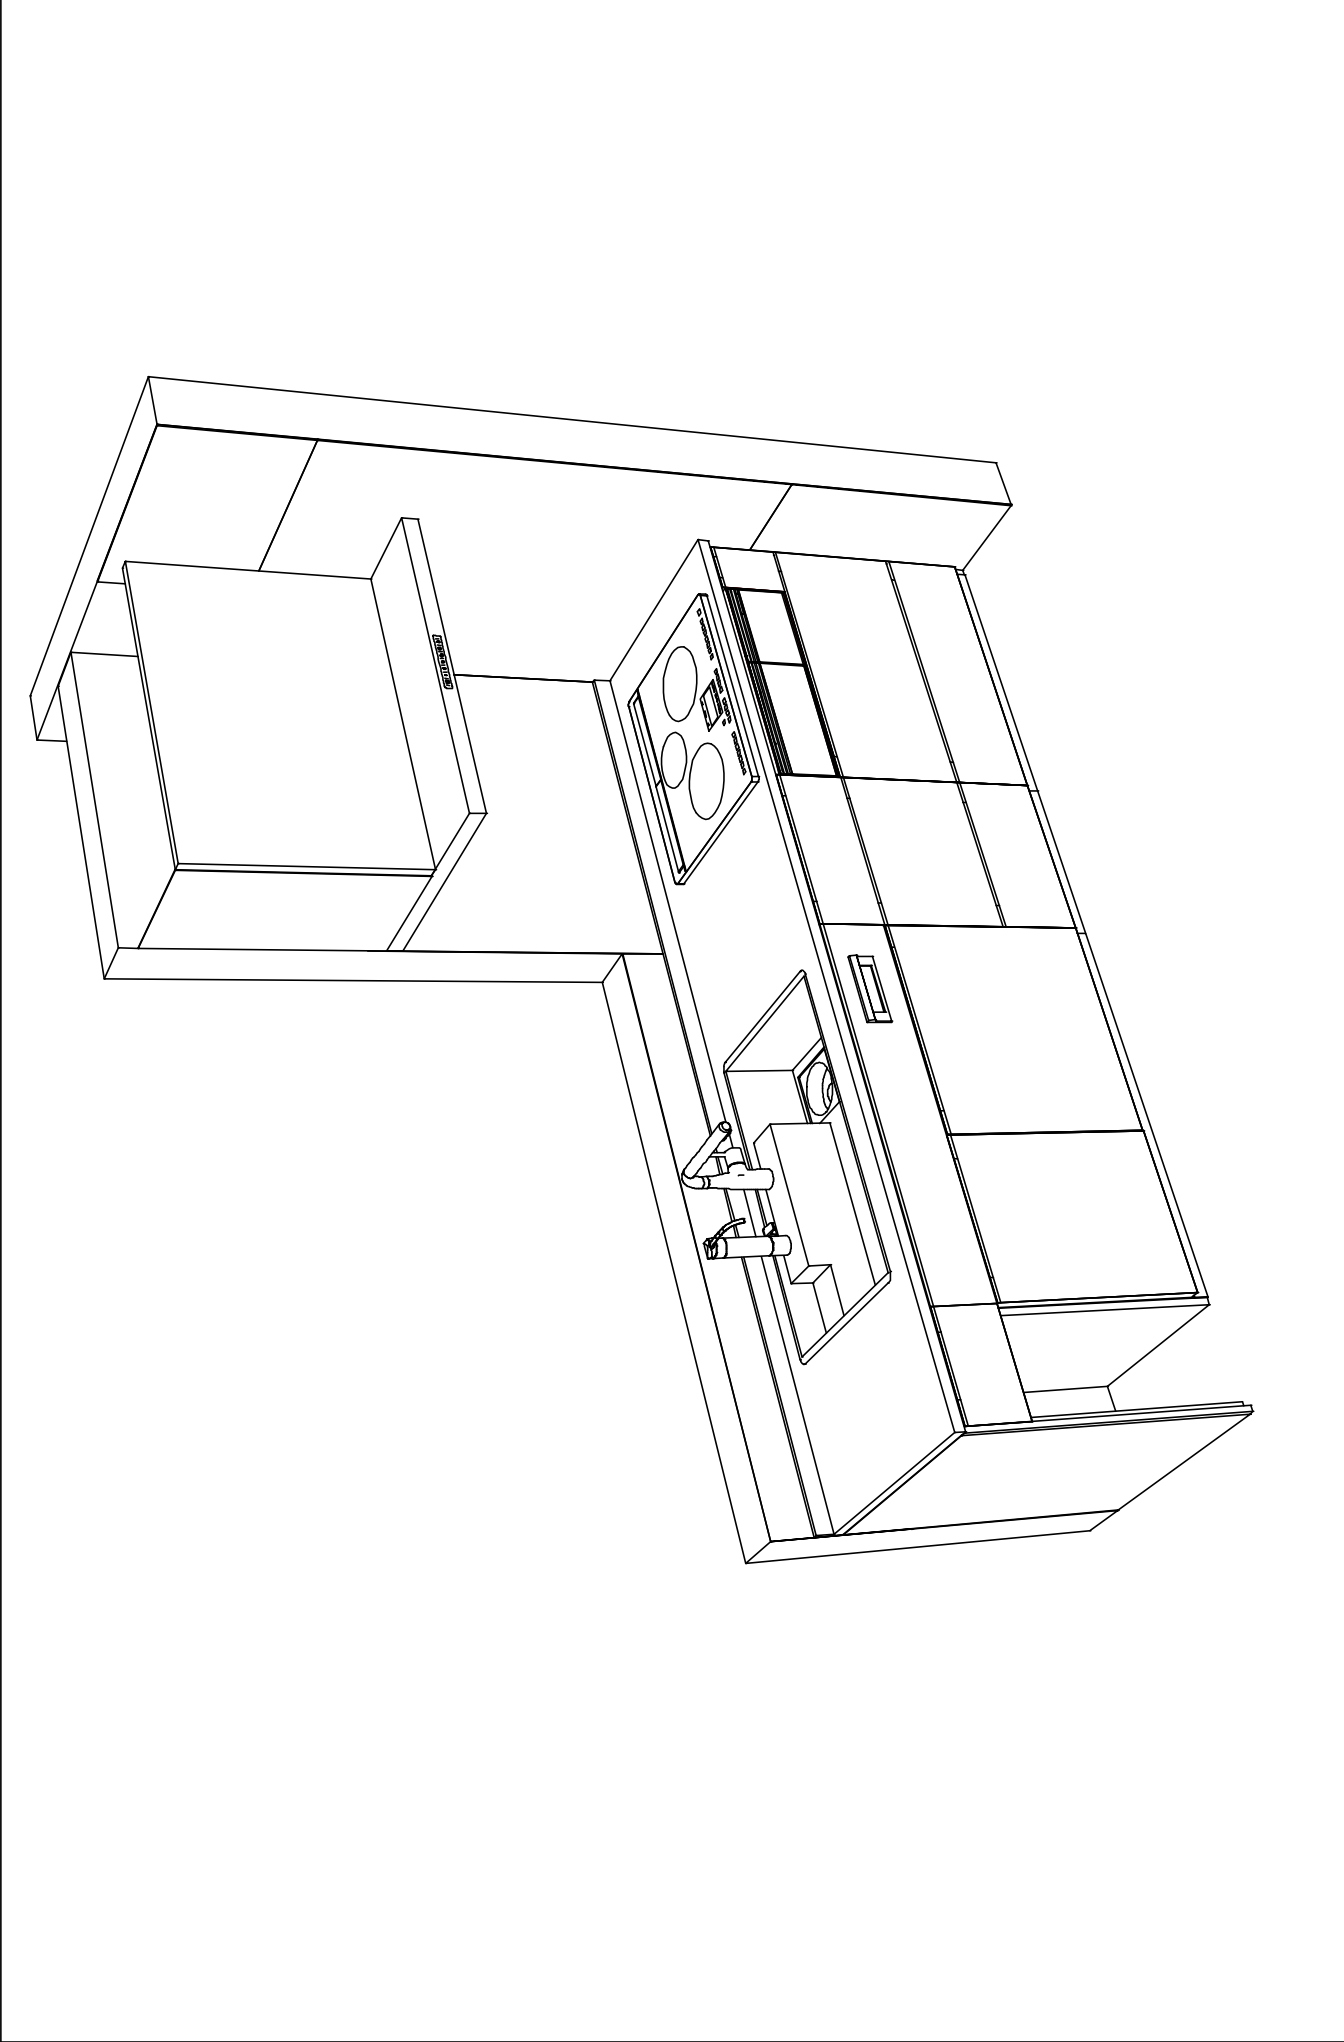

Takara standard タカラスタンダード株式会社	現場名称: 宇都宮-小山SR SK14様邸	ホーシシステムキッチン	LE MURE	レムュー	姿図 2	縮 R: 1 / 30
	現場番号: A8192769 小山営業所	プラン番号: 7305C-2311-0406T	担当営業:		作成日: 2024年7月2日	
					担当アドバイザー:	

縮R: A3サイズ等倍