

ぴったりサイズ木製システムキッチン 御見積書

御名前 宇都宮-小山SR SK14 様

業者 様

商品名 Refit リフィット

作成日 2023年11月21日
プラン番号 7305C-2311-0407T
現場番号 A8192769

タカラスタANDARD株式会社
◆小山営業所
栃木県小山市西城南2丁目30番19号
TEL 0285-27-4311 / FAX 0285-28-2155

◆小山ショールーム
TEL 0285-27-4665 / FAX 0285-28-1099

商品
御見積金額 **¥211,900** (税込 ¥233,090)

()内の価格は税込価格<税率10%>を表示しています。

《参考》別途 商品組付費 **¥58,000** (税込 ¥63,800)

- ※ 商品御見積金額には商品組付費は含まれておりません。
- ※ 商品組付費には配送・搬入・商品組付等の費用を含んでいます。
- ※ 商品組付費は現場の状況により変動する事があります。
又、給水・給湯・ガス・ダクト・電気等の接続工事は含まれておりません。

◆ 御見積仕様

《周辺収納》

周辺扉カラー ウッドミディアムダーク

周辺引手 ハンドル引手(ブラック)

キッチンパネル なし

カウンター材質 アクリル人造大理石

カラー ソリッドホワイト

◆ 御確認事項

☆商品の仕様・価格等につきましては予告なく変更する事がありますので、ご購入の際には、弊社の支店・営業所等へお問い合わせ、またはカタログにてご確認くださいようお願い致します。

☆この御見積書の有効期間は30日間です。

☆組立工事費には給水・給湯・ガス・ダクト・電気等の接続工事は含まれておりません。

担当営業	担当アドバイザー	プラン作成者

◆ 備考

--	--

No.SK14 *

御名前 宇都宮-小山SR SK14

様

現場番号	A8192769	プラン番号	7305C-2311-0407T	作成日	2023/11/21
------	----------	-------	------------------	-----	------------

御見積明細 周辺収納

NO	商品名	仕様	品番	数量	単価	金額
1	ウォールキャビネット	扉手掛	W-S A120 - GAP^Y-D	1	24,400	24,400
2	カウンターユニット用カウンター	奥行45cm、人造大理石、ソリッドホワイト	C-OP165ND (A)	1	56,000	56,000
3	カウンターキャビネット	奥行45cm、スライド3段、ソフトクローズ	F-TFSL075I-5EAP^D	1	51,500	51,500
4	カウンターキャビネット	奥行45cm、スライド3段、ソフトクローズ	F-TFSL090I-5EAP^D	1	54,000	54,000
5	エンドパネル	ウォールキャビネット・電動昇降吊戸棚用	EP-WB (AP^)	1	10,000	10,000
6	エンドパネル	奥行45cmキャビネット用	EP-ALNS (AP^)	1	15,000	15,000
7	施工部材		シリコン(ホワイト2)	1	1,000	1,000
周辺収納合計				7		¥211,900
商品総合計				7		¥211,900

※ 御見積明細の価格には消費税は含まれておりません。別途消費税が必要となります。

《参考》別途 商品組付費




周辺収納商品組付費

¥58,000 (税込 ¥63,800)

※ 商品組付費は現場の状況により変動する事があります。又、給水・給湯・ガス・ダクト・電気等の接続工事は含まれておりません。

()内の価格は税込価格<税率10%>を表示しています。

- 必ずご確認ください。
 - ・天井高さ、吊戸棚・レンジフード取付高さをご確認ください。
 - ・《 》内寸法は参考寸法です。
- 表示記号について
 - ・KP：キッチンパネル

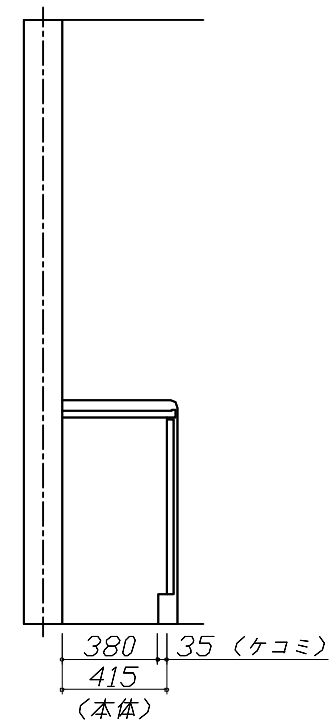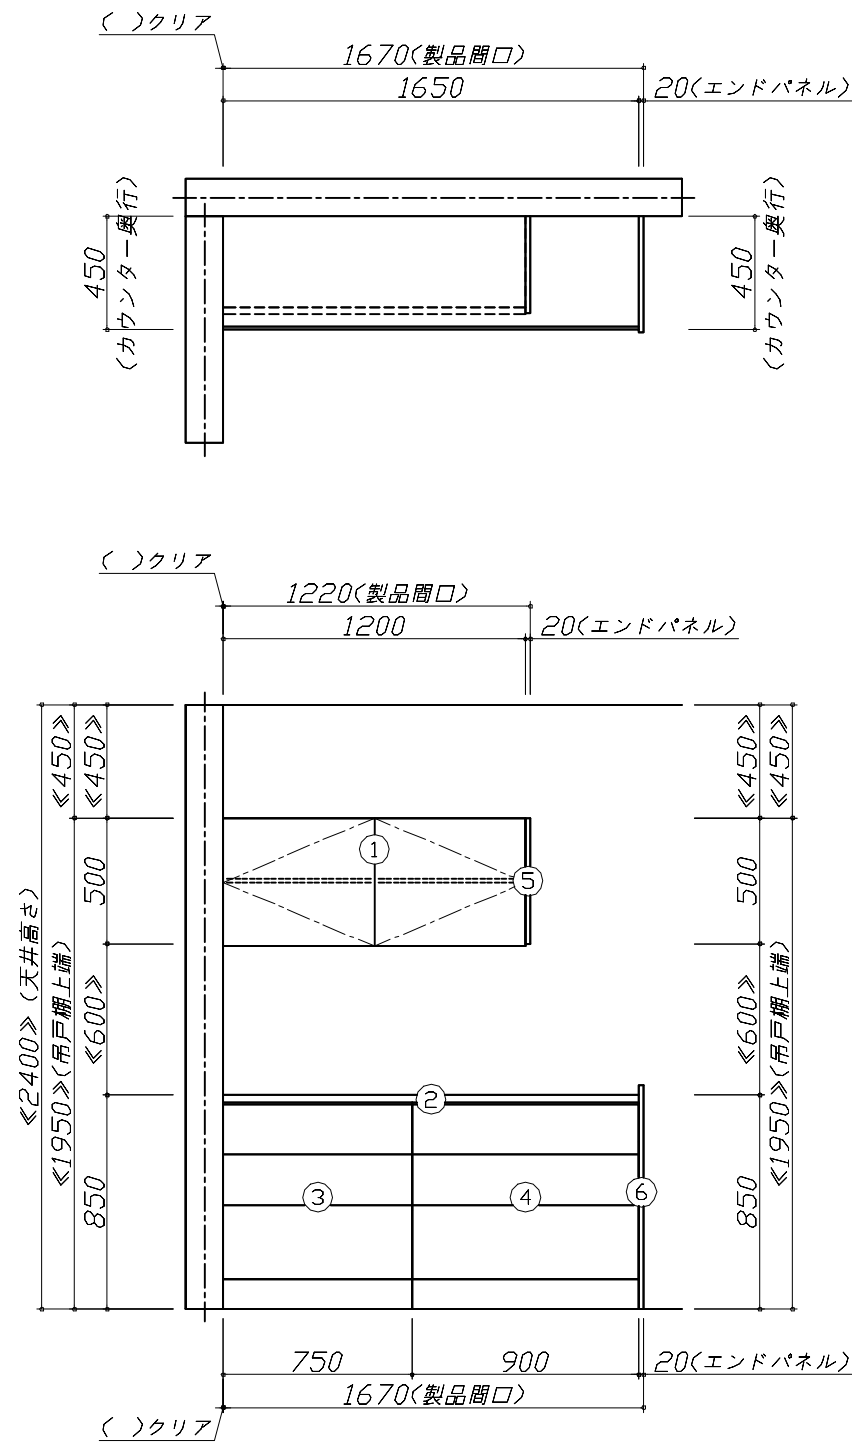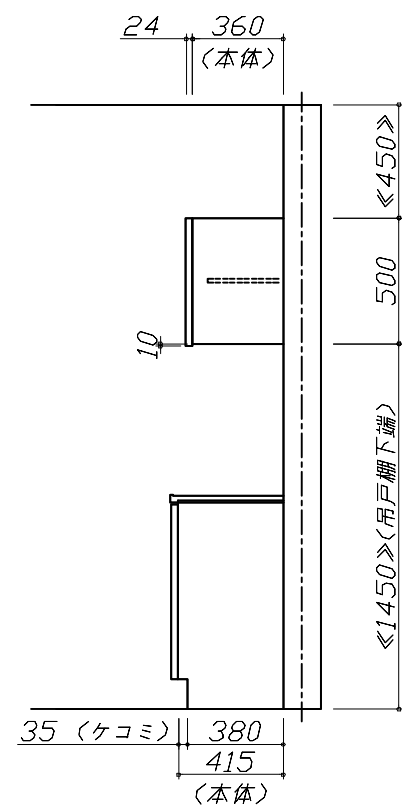


Takara standard
タカラスタンダード株式会社

現場名称： 宇都宮-小山SR SK14様邸
現場番号： A8192769
小山営業所

ぴったりサイズ`木製システムキッチン Refit リフィット
プラン番号： 7305C-2311-0407T
担当営業：

姿図 1 縮尺： 1 / 30
作成日： 2023年11月21日
担当アドバイザー：

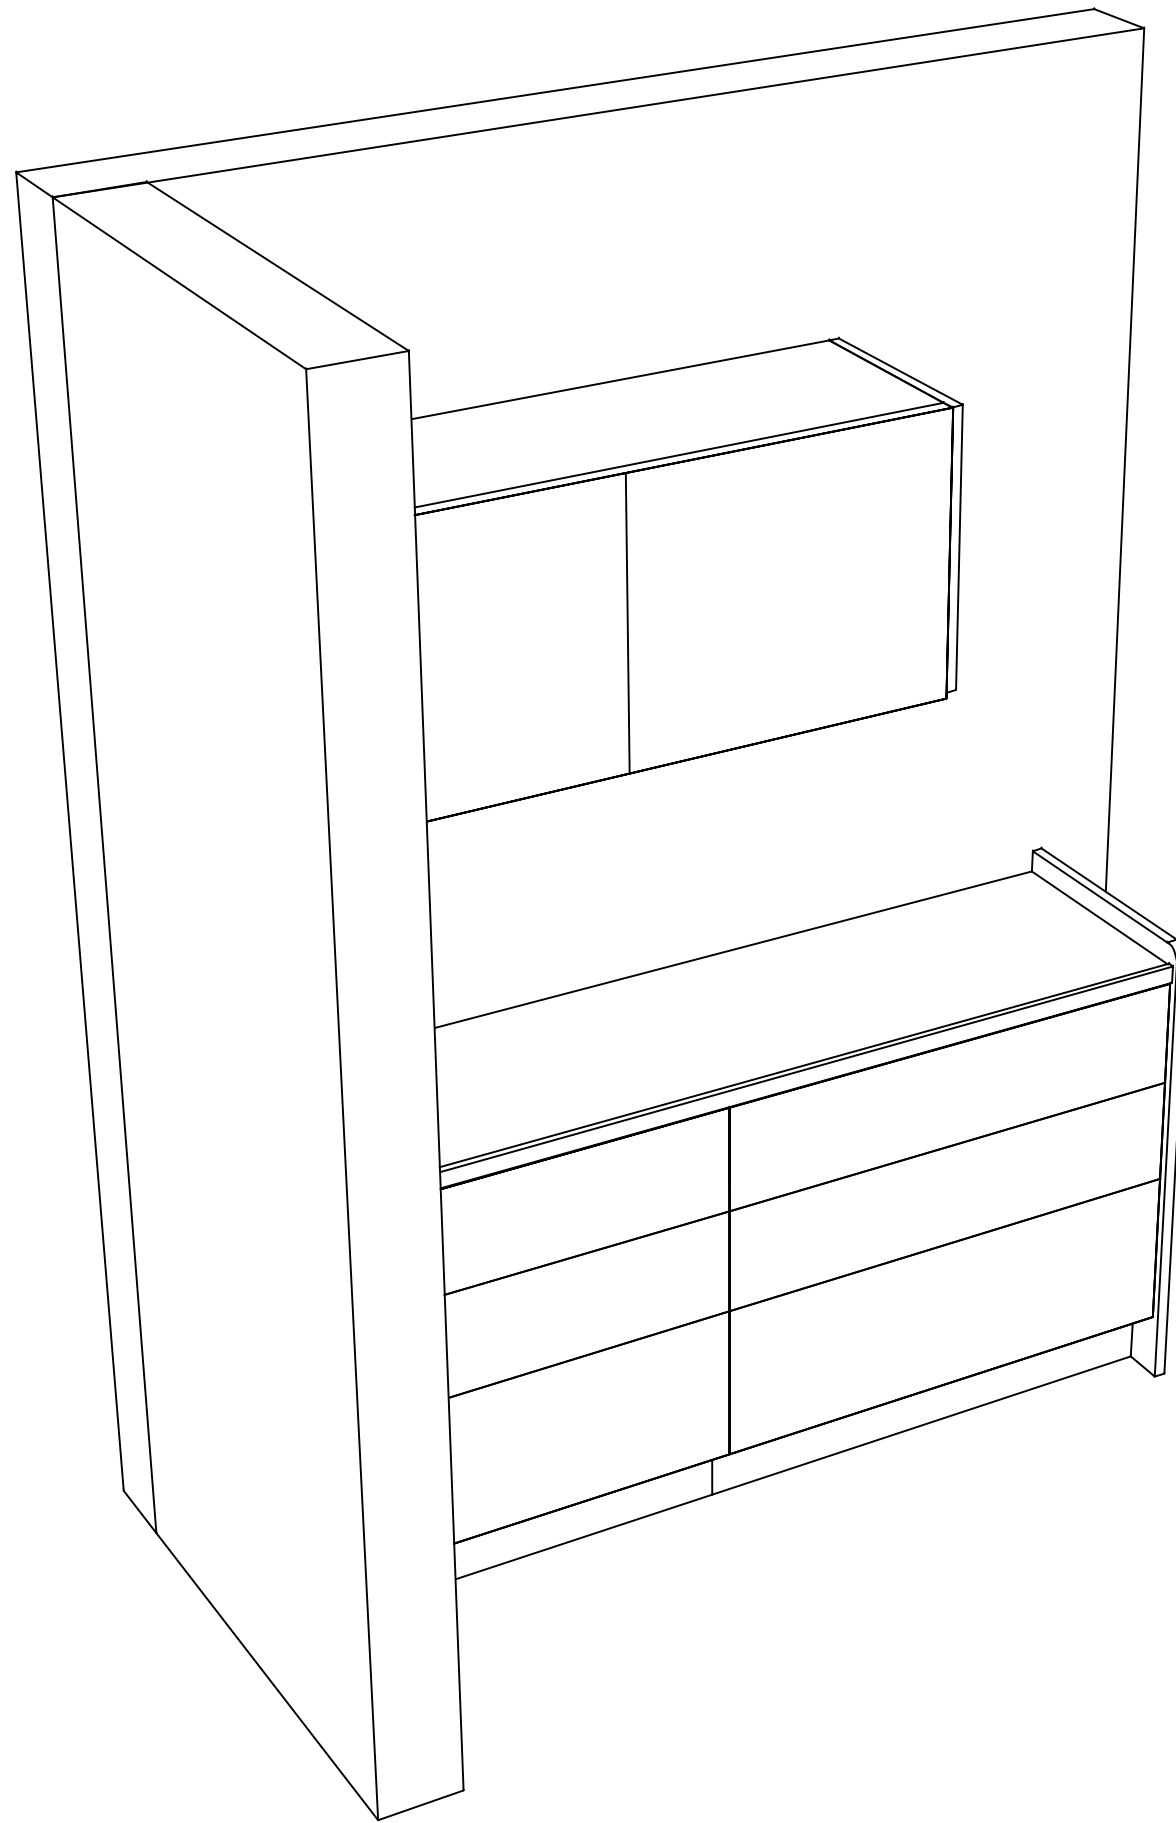

Takara standard
タカラスタンダード株式会社

現場名称： 宇都宮-小山SR SK14様邸

現場番号： A8192769

小山営業所

ぴったりサイズ木製システムキッチン Refit リフィット

プラン番号： 7305C-2311-0407T

担当営業：

姿図 2

縮尺： 1 / 30

作成日： 2023年11月21日

担当アドバイザー：

縮尺：A3サイズ等倍