

ホーローシステムキッチン 御見積書

ページ 1/3

御名前 宇都宮-小山SR SK4 様
業者 様
商品名 LEMURE レミュー

作成日 2025年12月18日
プラン番号 7305C-2512-0138T
現場番号 A7185464

タカラスタンダード株式会社
◆小山営業所
栃木県小山市西城南2丁目30番19号
TEL 0285-27-4311 / FAX 0285-28-2155

◆小山ショールーム
TEL 0285-27-4665 / FAX 0285-28-1099

商品
御見積金額 ￥1,402,800 (税込 ￥1,543,080)

()内の価格は税込価格<税率10%>を表示しています。

《参考》別途 商品組付費 ￥156,000 (税込 ￥171,600)

《参考》別途 現場配達費 ￥8,000 (税込 ￥8,800)

※ 商品御見積金額には商品組付費は含まれておりません。

※ 商品組付費には搬入・商品組付等の費用を含んでいます。

※ 商品組付費は現場の状況により変動する事があります。

又、給水・給湯・ガス・ダクト・電気等の接続工事は含まれておりません。

◆ 御見積仕様

《キッチン》

キッチン本体サイズ	I型255cm
天板高さ	85cm
扉カラー	ローズウッド・ホワイト・引手シルバー
キャビネットカラー	ホワイト
キッチンパネル	HDタイプ:エルムホワイト
引手タイプ	レール引手タイプ
ワークトップ材質	アクリル人造大理石
カラー	グレースホワイト
水栓	浄水器内蔵ハンドシャワー水栓
食器洗い乾燥機	シンク下設置間口45cmタイプ
加熱機器	60cmハイパーガラスコートトップガスコンロ
レンジ機器	なし
ガス種	LPG

◆ 御確認事項

担当営業	担当アドバイザー	プラン作成者

◆ 備考



No.SK4 *

御名前 宇都宮-小山SR SK4

樣

現場番号 A7185464 プラン番号 7305C-2512-0138T 作成日 2025/12/18

御見積明細 キッチン

NO	商品名	仕様	品番	数量	単価	金額
1	人造大理石ワークトップ	家事らくシンク(ホワイト)	VMI-T255 TALW	1	216,000	216,000
2	シンクキャビネット	足元スライド・シンク下食洗、うちにもホーロートレイ、コンセント	F-RRVVR120WL5(LXWHNW	1	278,500	278,500
3	食器洗い乾燥機	引出し式(シルバー色)	EW-45R3SMT	1	111,000	111,000
	食器洗い乾燥機用前面パネル	扉同色	P-DWM45LS (XW N	1	17,500	17,500
4	調理台キャビネット	足元スライド(3段引出し、ホーローインナーケース)	F-TFVM060VL5(LXWHNW-1	1	146,000	146,000
5	コンロ用キャビネット	足元スライド、ミキリ対応	F-KTVM075IR5(LXWHNW-1	1	139,000	139,000
6	浄水器内蔵ハンドシャワー水栓	16物質除去	LS106MN-NNTNT1	1	48,000	48,000
7	ガス加熱機器(ハイバーガラスコート)	両面焼き、シルバー	TN72WV60C P	1	115,500	115,500
	ガス加熱機器(トッププレート)	クリアパールグレー	TN72-60TP-CV	1	26,000	26,000
【ベースキャビネット小計】					9	1,097,500
8	レンジフード(本体)	シロッコファン、シルバー	VRAT-902ADL(V)	1	76,000	76,000
	レンジフード用前面パネル	扉同色	VZP-90-655HN(XW)	1	11,000	11,000
9	エンドパネル	扉同色	VEP-655HN(XW)	1	10,500	10,500
10	エンドパネル	奥行65cmキャビネット・トール下台用	EP-XN-85 (LXWHN	1	14,500	14,500
11	ラ・クックグラン	トリュフブラウン	PGDL-50BM(T)	1	10,500	10,500
12	間仕切り名人(デラックスタイプ)	ABタイプ、間口27cm用	MGマジキリAB270-520	1	10,000	10,000
13	間仕切り名人(デラックスタイプ)	ASタイプ	MGマジキリAS240-420	3	5,000	15,000
14	かくせるホーローボックス	間口60cm用	トピラウラHS- 60N	1	6,000	6,000
15	かくせるホーローボックス	間口73cm用	トピラウラHS- 73N	1	7,000	7,000
16	まな板	家事らくシンク用	マナイタVAE	1	8,500	8,500
17	まな板立て	家事らくシンク用	マナイタテVAE	1	2,500	2,500
18	水切り	家事らくシンク用	ミズキリVAE	1	9,000	9,000
19	水切りネット	家事らくシンク用	ミズキリネットVAE	1	4,500	4,500
20	水切りプレート	家事らくシンク用	ミズキリプレートVAE	1	6,000	6,000
21	前台輪カバー		P-DC120 -5(W)	1	4,000	4,000
22	前台輪カバー		P-DC073 -5(W)	1	3,500	3,500
23	前台輪カバー		P-DC060 -5(W)	1	3,500	3,500
24	施工部材		シリコン(ホワイト2)	2	1,000	2,000
キッチン合計					30	¥1,301,500

現場番号	A7185464	プラン番号	7305C-2512-0138T	作成日	2025/12/18
------	----------	-------	------------------	-----	------------

御見積明細 キッチンパネル

NO	商品名	仕様	品番	数量	単価	金額
1	ホーローキッチンパネルHDタイプ	サイドパネル、エルムホワイト	PZS-90 (QKW)	1	30,400	30,400
2	パネル施工キット	シリコン色(ホワイト)	ハネルセコウキットS(W)-1	1	5,700	5,700
3	KP用エッジセット	樹脂製、ホワイト	KPIエッジセットJ (MW)-2	1	2,800	2,800
4	ホーローキッチンパネルHDタイプ	フロントパネル135(H1100)、エルムホワイト	PZFH-135KP (QKW)	1	18,500	18,500
5	ホーローキッチンパネルHDタイプ	フロントパネル90、エルムホワイト	PZFN- 90 (QKW)	2	14,600	29,200
6	ホーローキッチンパネルHDタイプ	窓パネル185、エルムホワイト	PZW -185 (QKW)	1	14,700	14,700
キッチンパネル合計					7	¥101,300
商品総合計					37	¥1,402,800

※ 御見積明細の価格には消費税は含まれておりません。別途消費税が必要となります。

《参考》別途 商品組付費

キッチン商品組付費

¥119,000 (税込 ¥130,900)

キッチンパネル商品組付費

¥37,000 (税込 ¥40,700)

《参考》別途 現場配達費

¥8,000 (税込 ¥8,800)

※ 商品組付費は現場の状況により変動する事があります。又、給水・給湯・ガス・ダクト・電気等の接続工事は含まれておりません。



()内の価格は税込価格<税率10%>を表示しています。


■必ずご確認ください。

- ・天井高さ、吊戸棚・レンジフード取付高さをご確認ください。
- ・『』内寸法は参考寸法です。
- ・両側クローズの場合は、壁間の寸法がワークトップ間口より6mmから7mm程度長くなるようスキを設けてください。

■表示記号について

- ・KP : キッチンパネル

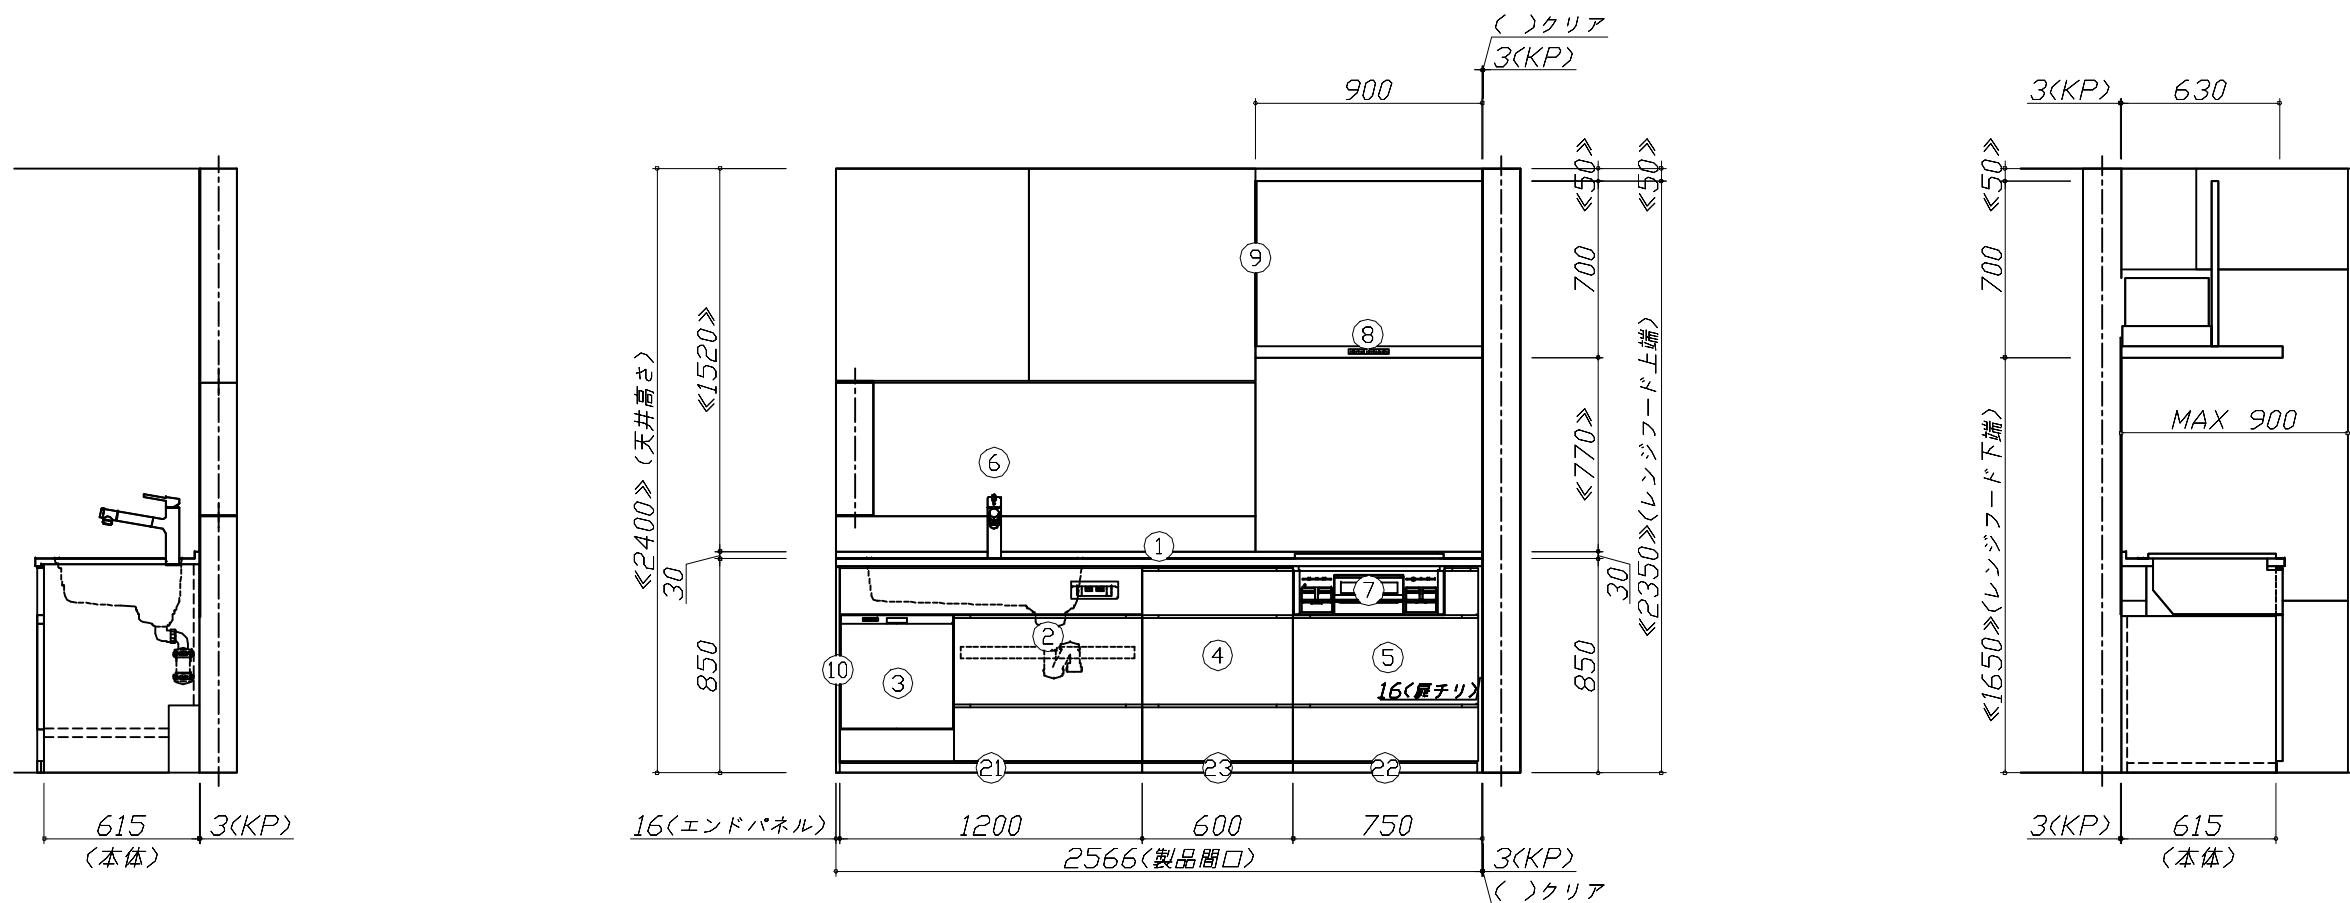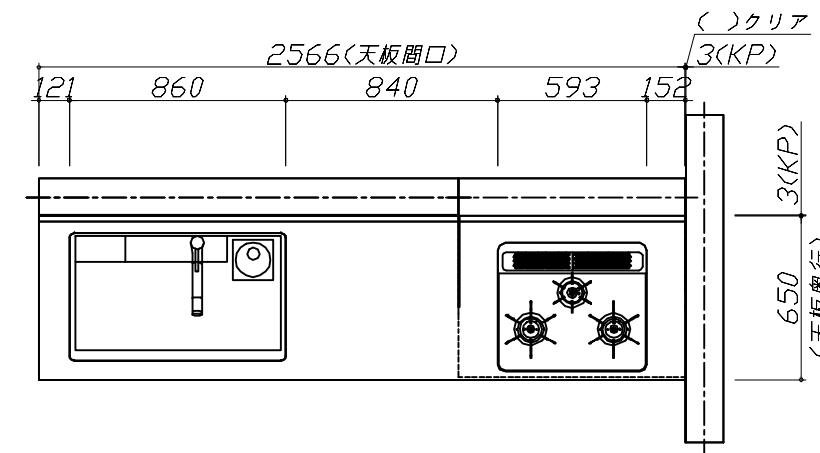

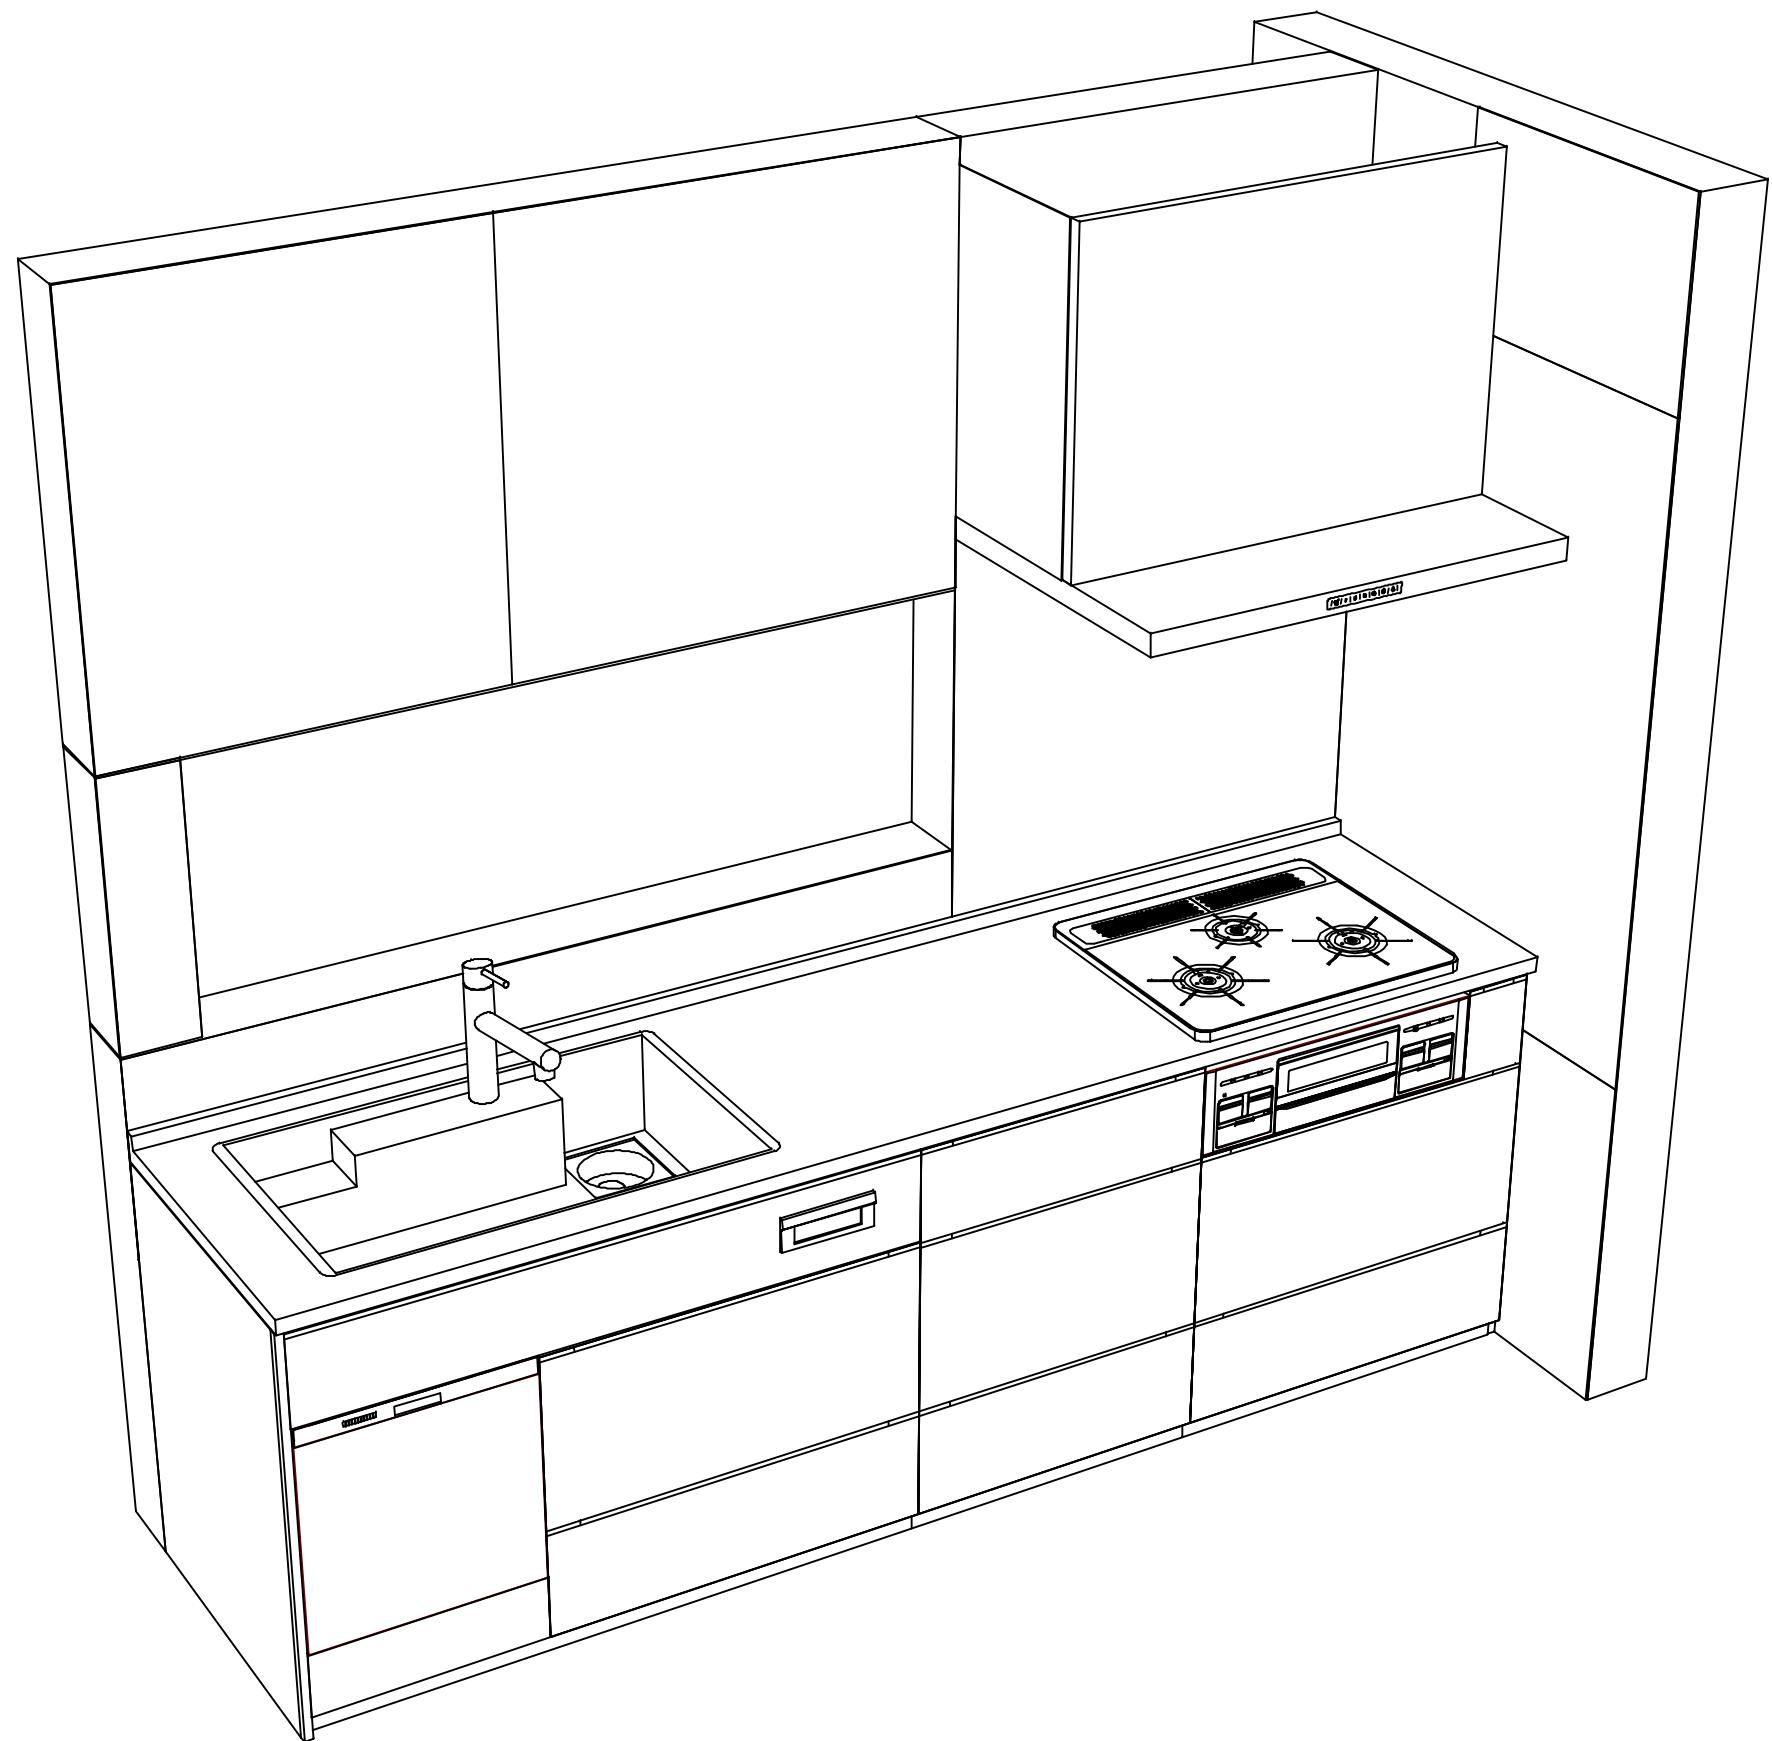

Takara standard
タカラスタンダード株式会社

現場名称：宇都宮-小山SR SK4様邸

現場番号：A7185464

小山営業所

ホーローシステムキッチン LEMURE レミュー

プラン番号：7305C-2512-0138T

担当営業：

姿図 2

縮 尺：1 / 30

作成日：2025年12月18日

担当アドバイザー：

縮尺：A3サイズ等倍