

ホーローシステムキッチン 御見積書

ページ 1/3

御名前 宇都宮-小山SR SK8 様
業者 様
商品名 Treasia トレーシア

作成日 2025年12月18日
プラン番号 7305C-2507-0277T
現場番号 A7186516

タカラスタンダード株式会社
◆小山営業所
栃木県小山市西城南2丁目30番19号
TEL 0285-27-4311 / FAX 0285-28-2155

◆小山ショールーム
TEL 0285-27-4665 / FAX 0285-28-1099

商品
御見積金額 ￥850,500 (税込 ￥935,550)

()内の価格は税込価格<税率10%>を表示しています。

《参考》別途 商品組付費 ￥121,000 (税込 ￥133,100)

《参考》別途 現場配達費 ￥8,000 (税込 ￥8,800)

※ 商品御見積金額には商品組付費は含まれておりません。

※ 商品組付費には搬入・商品組付等の費用を含んでいます。

※ 商品組付費は現場の状況により変動する事があります。

又、給水・給湯・ガス・ダクト・電気等の接続工事は含まれておりません。

◆ 御見積仕様

《キッチン》

奥行	奥行65cm
キッチン本体サイズ	I型255cm
天板高さ	85cm
扉カラー	ホワイト・シルバーモール
キッチンパネル	HDタイプ:アーリジーナタイル
引手タイプ	ハンドル引手タイプ
ワークトップ材質	人造大理石
カラー	シャインホワイト
水栓	ハンドシャワー水栓
食器洗い乾燥機	なし
加熱機器	60cmホーロートップガスコンロ
レンジ機器	なし
ガス種	LPG
周波数	50Hz

◆ 御確認事項

担当営業	担当アドバイザー	プラン作成者

◆ 備考

（備考欄）



No.SK8 *

現場番号	A7186516	プラン番号	7305C-2507-0277T	作成日	2025/12/18
------	----------	-------	------------------	-----	------------

御見積明細 キッチン

NO	商品名	仕様	品番	数量	単価	金額
1	人造大理石ワークトップ	Zシンク(小物置き)	MFIJ255 TALS	1	88,500	88,500
2	シンクキャビネット	足元スライド	F-RNVM105K-5(VSWVG	1	126,000	126,000
3	調理台キャビネット	足元スライド(3段引出し)・たっぷりホーローキャビネット	F-TFVR075 -5(VSWVG	1	99,000	99,000
4	コンロ用キャビネット	足元スライド・たっぷりホーローキャビネット	F-KTVR075 R5(VSWVG	1	92,000	92,000
5	水栓	エコタイプハンドシャワー水栓	KM5021TTKE	1	36,500	36,500
6	ガス加熱機器(ホーロートップ)	片面焼き、シルバー	TN36AV60 P	1	54,500	54,500
【ベースキャビネット小計】						6 496,500
7	ウォールキャビネット	大型不燃吊戸	W-M A165FR (VSWVF-D	1	54,500	54,500
8	照明ユニット	10W(LED仕様)	SMY-57 LED	1	13,000	13,000
9	レンジフード(本体)	シロッコファン、シルバー	VRAT-902ADL(V)	1	76,000	76,000
	レンジフード用前面パネル	扉同色	VZP-90-655HN(SW)	1	8,000	8,000
10	見切り対応フライ	ウォールキャビネット用、ホワイト	ミキリW10(W)	1	1,000	1,000
11	見切り対応フライ	レンジフード用、シルバー	ミキリW10F(V)	1	1,500	1,500
12	見切り対応フライ	下台用、ホワイト	ミキリシタ10H(W)	2	700	1,400
13	前台輪カバー		P-DC105 -5(W)	1	4,000	4,000
14	前台輪カバー		P-DC075 -5(W)	2	3,500	7,000
15	まな板立て	Z・ZS・ZMシンク用	マナイタテZ(B)	1	2,000	2,000
16	水切りネット	Zシンク用	ミズキリネット Z(A)	1	4,000	4,000
17	どこでもラック(アルミタイプ)	レードル掛け、ホワイト	MGD-KH(W)	1	5,000	5,000
18	どこでもラック(スクエアタイプ)	タオルハンガーL、ホワイト	MGSK タオルハンガーL (W	1	2,500	2,500
	どこでもラック(スクエアタイプ)	アタッチメント(小物入れ)	MGAK コモノイレ15S (W	1	1,000	1,000
	どこでもラック(スクエアタイプ)	アタッチメント(フック)	MGAK フックS (W	1	1,000	1,000
19	間仕切り名人	Tタイプ、間口45・60cm用	MGマジキリP TL 1	6	3,900	23,400
20	間仕切り名人	Tタイプ、かくせるラック併設用	MGマジキリP TC 1	2	3,900	7,800
21	スライドサブケース	調理キャビネット用	スライドサブケース	1	2,000	2,000
22	かくせるホーローボックス	間口75cm用	トビラウラHS- 75N	2	7,000	14,000
23	施工部材		シリコン(ホワイト2)	2	1,000	2,000
キッチン合計						36 ¥727,600

現場番号	A7186516	プラン番号	7305C-2507-0277T	作成日	2025/12/18
------	----------	-------	------------------	-----	------------

御見積明細 キッチンパネル

NO	商品名	仕様	品番	数量	単価	金額
1	ホーローキッチンパネルHDタイプ	サイドパネル、アウリジーナタイル	PZS-90 (QRV)	2	30,400	60,800
2	ホーローキッチンパネルHDタイプ	窓パネル185、アウリジーナタイル	PZW-185 (QRV)	2	14,700	29,400
3	パネル施工キット	シリコン色(アイボリー)	パネルセコウキットS(I)-1	2	5,700	11,400
4	KP用エッジセット	樹脂製、ベージュ	KPエッジセットJ (MB)-2	1	2,800	2,800
5	ホーローキッチンパネルHDタイプ	フロントパネル135(H1100)、アウリジーナタイル	PZFH-135KP (QRV)	1	18,500	18,500
キッチンパネル合計					8	¥122,900

商品総合計	44	¥850,500
-------	----	----------

※ 御見積明細の価格には消費税は含まれておりません。別途消費税が必要となります。

《参考》別途 商品組付費

キッチン商品組付費

¥84,000 (税込 ¥92,400)

キッチンパネル商品組付費

¥37,000 (税込 ¥40,700)

《参考》別途 現場配達費

¥8,000 (税込 ¥8,800)

※ 商品組付費は現場の状況により変動する事があります。又、給水・給湯・ガス・ダクト・電気等の接続工事は含まれておりません。





()内の価格は税込価格×税率10%を表示しています。


■必ずご確認ください。

- ・天井高さ、吊戸棚・レンジフード取付高さをご確認ください。
- ・『内寸法は参考寸法です。
- ・両側クローズの場合は、壁間の寸法がワークトップ間口より6mmから7mm程度長くなるようスキを設けてください。

■表示記号について

・KP : キッチンパネル

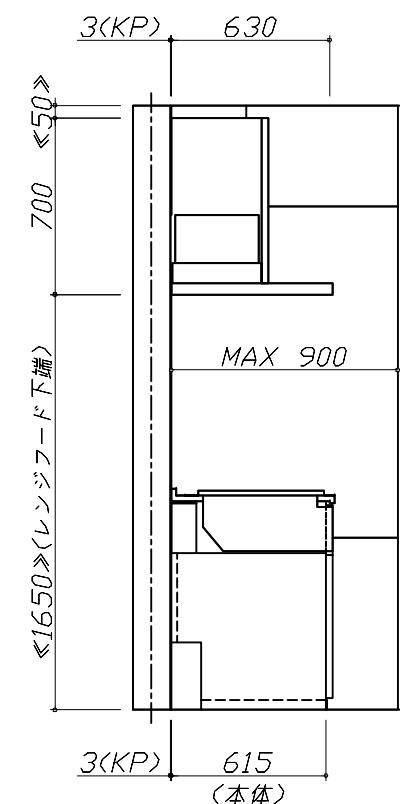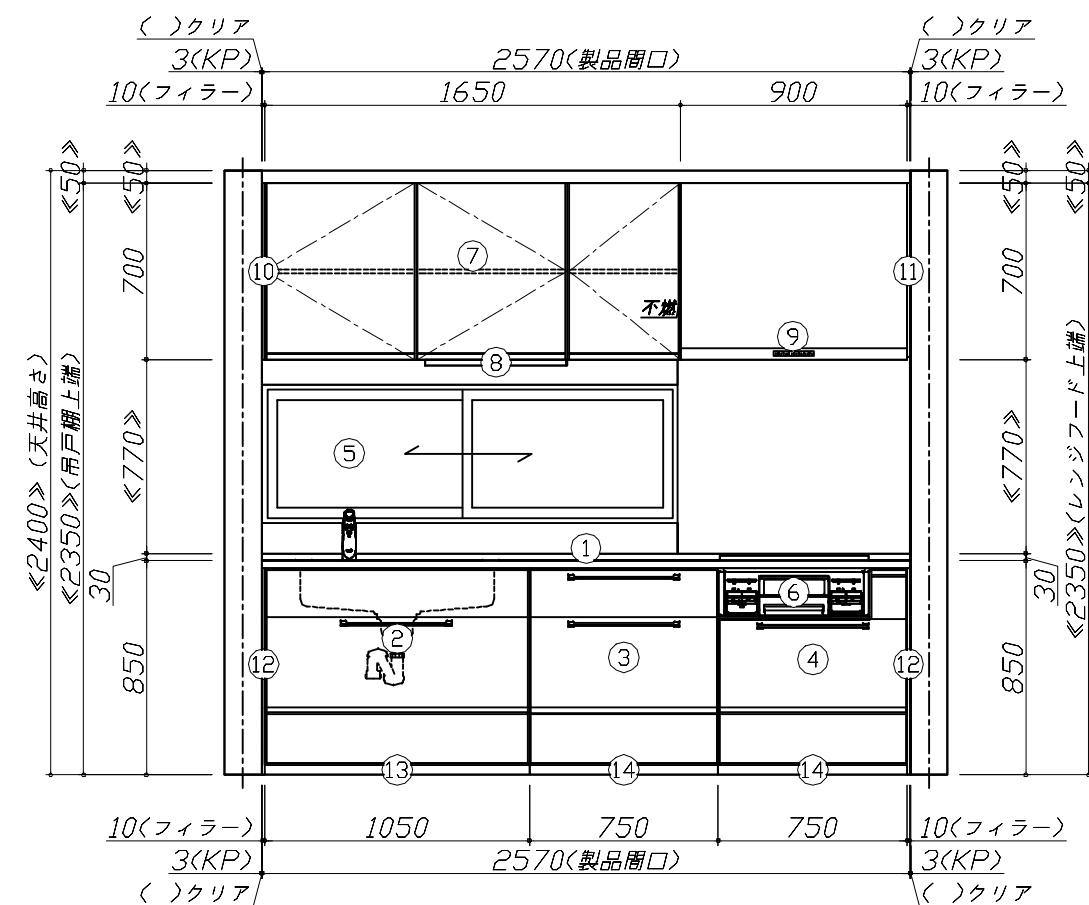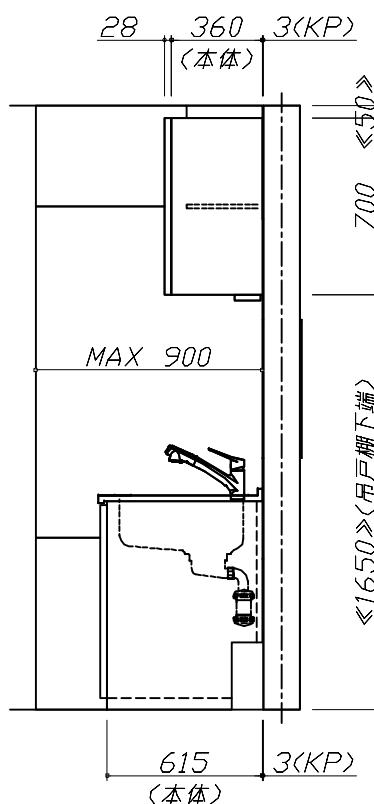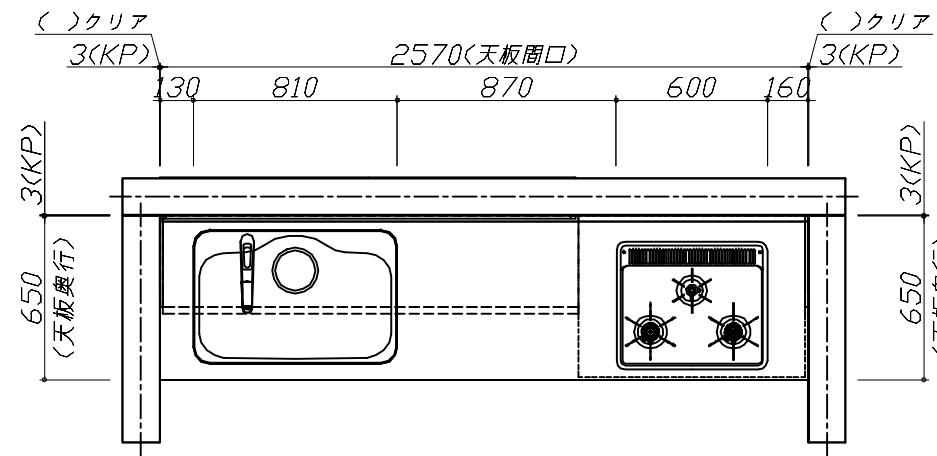

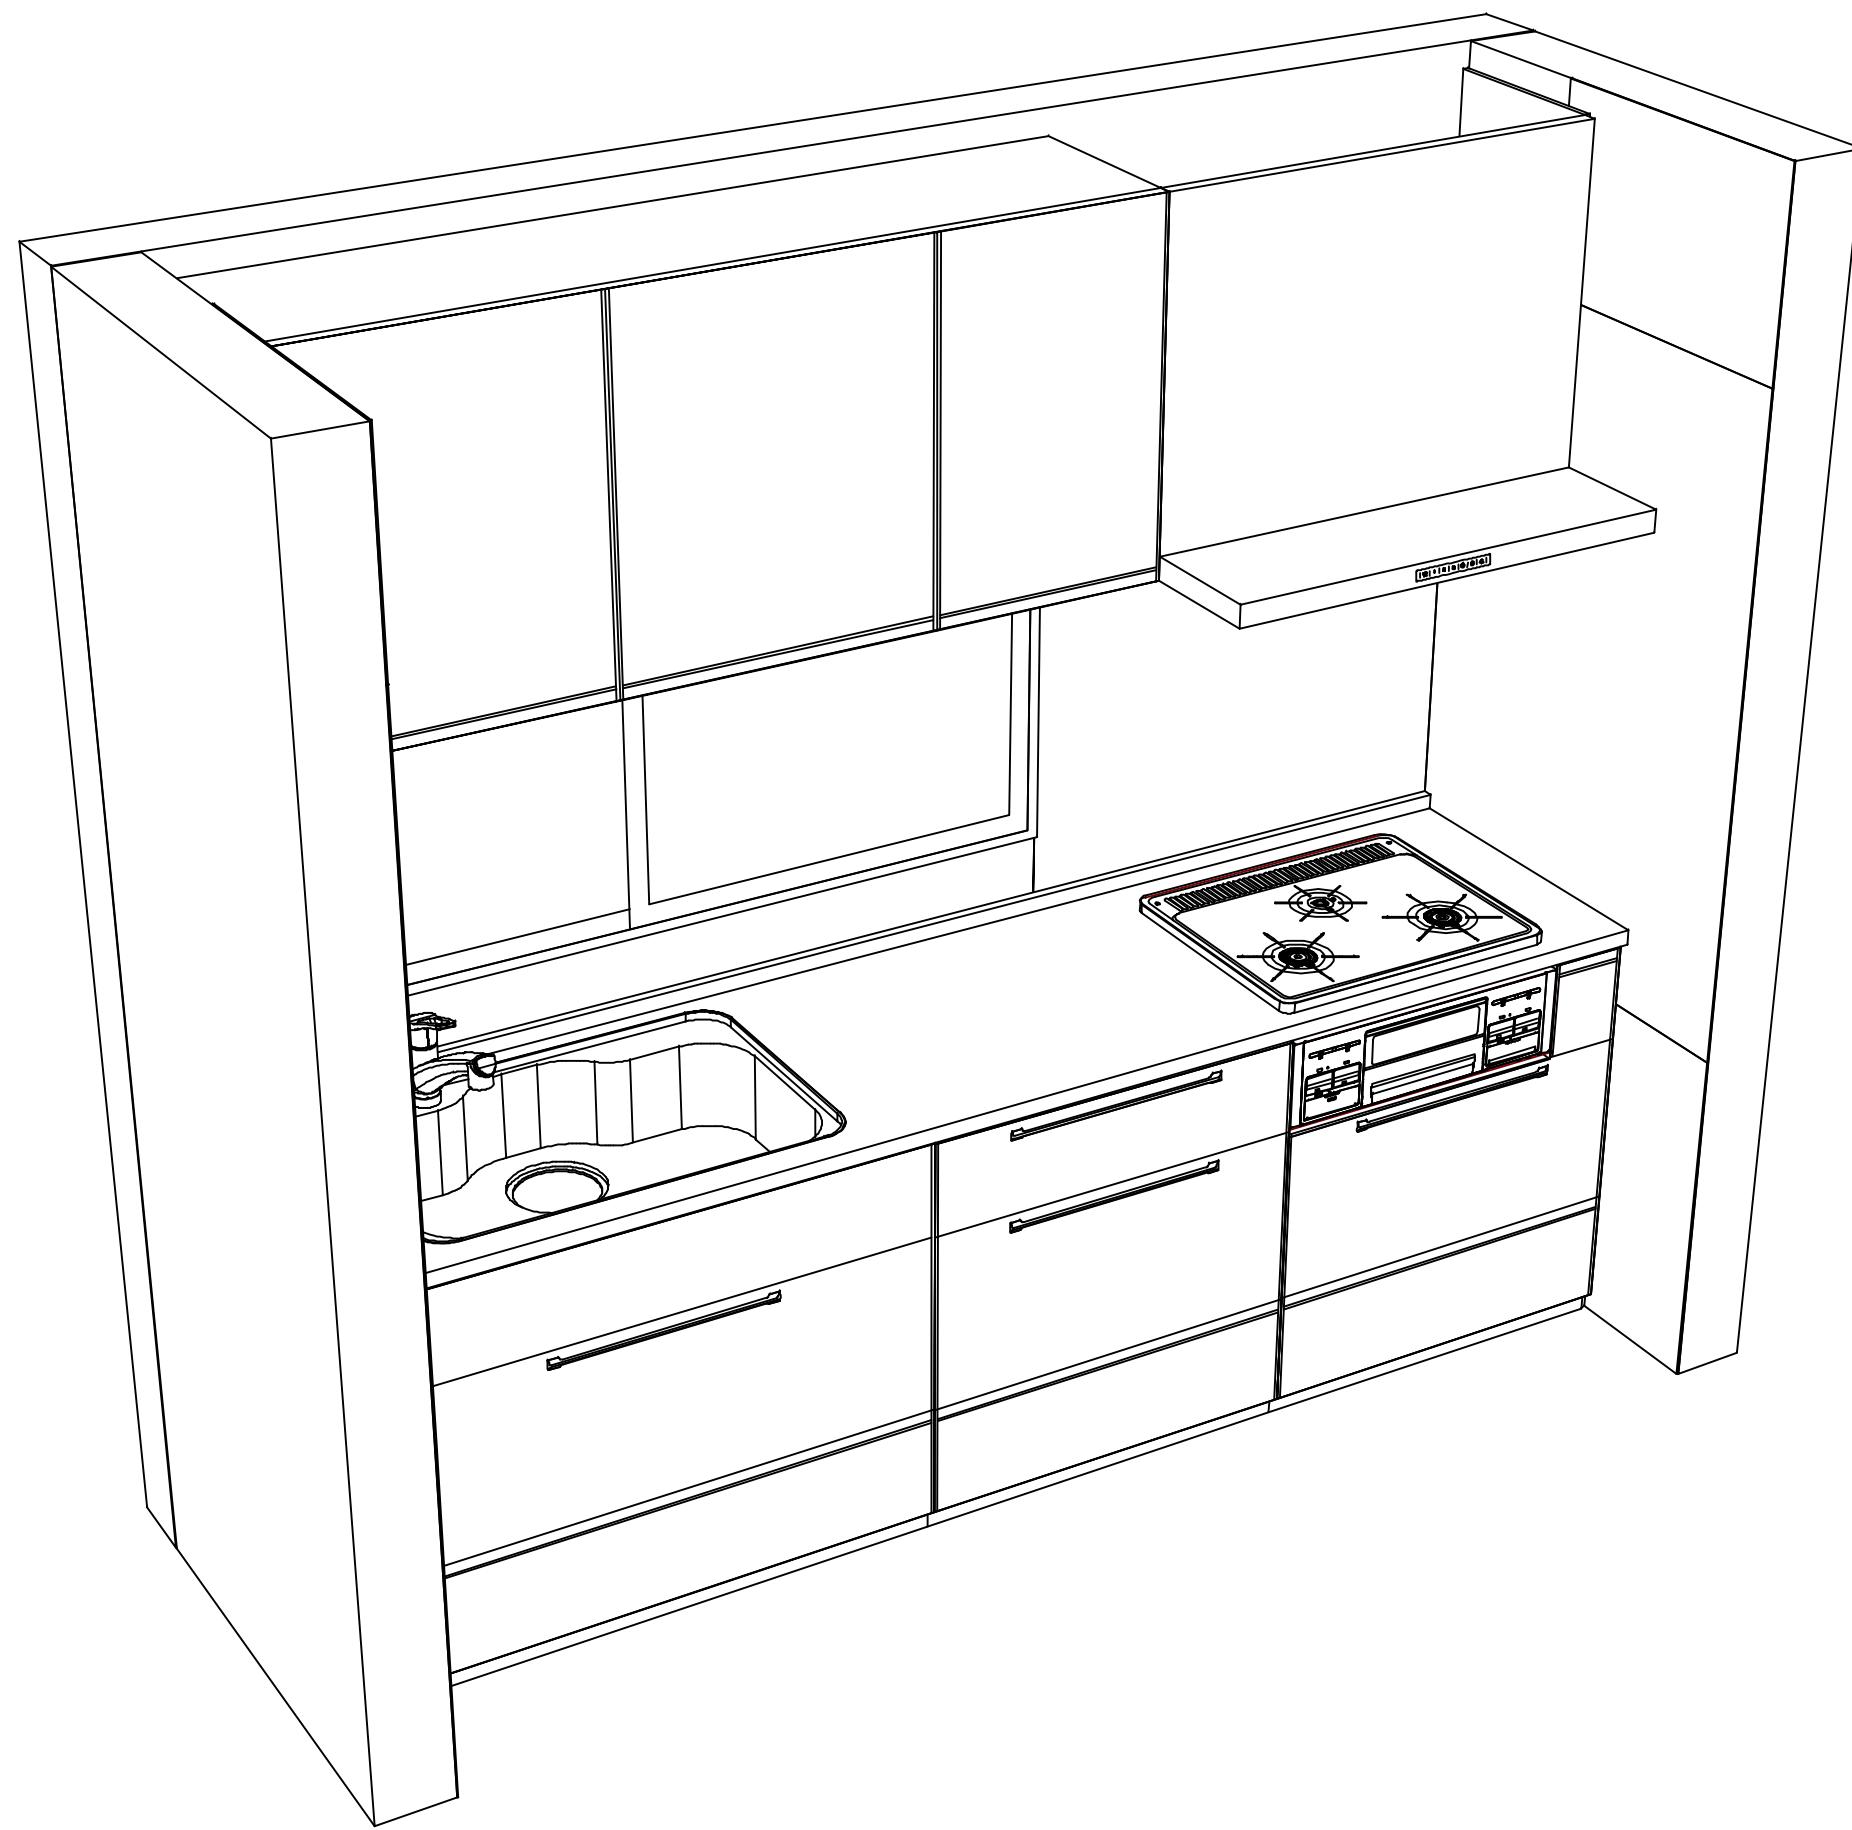

Takara standard
タカラスタンダード株式会社

現場名称：宇都宮-小山SR SK8様邸

現場番号：A7186516

小山営業所

ホーローシステムキッチン Treasia トレーシア

プラン番号：7305C-2507-0277T

担当営業：

姿図 2

縮 尺：1 / 30

作成日：2025年12月18日

担当アドバイザー：

縮尺：A3サイズ等倍