

ホーローシステムキッチン 御見積書

ページ 1/3

御名前 宇都宮-小山SR SK14 様

業者 様

商品名 LEMURE レミュー

作成日 2025年10月10日
 プラン番号 7305C-2510-0155T
 現場番号 A8192769

タカスタンダード株式会社
 ◆小山営業所
 栃木県小山市西城南2丁目30番19号
 TEL 0285-27-4311 / FAX 0285-28-2155

◆小山ショールーム
 TEL 0285-27-4665 / FAX 0285-28-1099

商品
 御見積金額 ￥1,973,600 (税込 ￥2,170,960)

()内の価格は税込価格<税率10%>を表示しています。

《参考》別途 商品組付費 ￥172,000 (税込 ￥189,200)

《参考》別途 現場配送費 ￥0 (税込 ￥0)

- ※ 商品御見積金額には商品組付費は含まれておりません。
 - ※ 商品組付費には搬入・商品組付等の費用を含んでいます。
 - ※ 商品組付費は現場の状況により変動する事があります。
- 又、給水・給湯・ガス・ダクト・電気等の接続工事は含まれておりません。

◆ 御見積仕様

《キッチン》

キッチン本体サイズ I型255cm

天板高さ 85cm

扉カラー 白磁・引手シルバー

キャビネットカラー ホワイト

キッチンパネル Pタイプ:パールホワイト

引手タイプ レール引手タイプ

ワークトップ材質 クォーツストーン

カラー ブランソルベ

水栓 ハンドシャワー水栓

食器洗い乾燥機 シンク下設置間口45cmタイプ

加熱機器 IHヒーター

レンジ機器 なし

ガス種 LPG

◆ 御確認事項

担当営業	担当アドバイザー	プラン作成者

◆ 備考

No.SK14 *

御名前 宇都宮-小山SR SK14

様

現場番号	A8192769	プラン番号	7305C-2510-0155T	作成日	2025/10/10
------	----------	-------	------------------	-----	------------

御見積明細 キッチン

NO	商品名	仕様	品番	数量	単価	金額
1	高級人造石ワークトップ	家事らくシンク(ホワイト)	IHI7255 KALウ	1	346,000	346,000
2	シンクキャビネット	スライド・シンク下食洗、うちにもホーロートレイ、コンセント	F-RRXR105WL5(L1WHNW	1	210,000	210,000
3	食器洗い乾燥機	引出し式、フル扉材タイプ	NP-45KS9WTA	1	216,000	216,000
	食器洗い乾燥機用前面パネル	扉同色、フル扉材用	P-DWF45LL5 (1WHN	1	54,000	54,000
4	調理台キャビネット	足元スライド(3段引出し、ホーローインナーケース)	F-TFVM045VL5(L1WHNW-1	1	165,000	165,000
5	コンロ用キャビネット	足元スライド、ミキリ対応	F-KTVM075IR5(L1WHNW-1	1	162,000	162,000
6	調理台キャビネット	奥行55cm、オープン	F-TA Y030 -5(L1WHNW	1	77,500	77,500
7	水栓	タッチレスハンドシャワー水栓	KM6111ETK	1	90,000	90,000
8	電気加熱機器	IHヒーター両面焼き(シルバー色)	HTB-TS8TNSF	1	252,000	252,000
【ベースキャビネット小計】				9		1,572,500
9	浄水器専用水栓	カウンターオンタイプ	TJS-SUI-WN	1	40,000	40,000
10	レンジフード(本体)	シロッコファン、ホワイト、加熱機器連動	VRAC-E901ADL(SW)	1	174,000	174,000
	レンジフード用前面パネル	扉同色	VZP-90-655HN(1W)	1	18,500	18,500
11	エンドパネル	扉同色	VEP-655HN(1W)	1	15,500	15,500
12	リモコン		RHリモコン-3	1	2,000	2,000
13	エンドパネル	奥行65cmキャビネット・トル下台用	EP-XN-85 (L1WHN	1	21,500	21,500
14	どこでもラック(スクエアタイプ)	小物置きL+フック、ホワイト	MGSK コモノフックL (W	1	3,900	3,900
15	どこでもラック(スクエアタイプ)	フキン掛け	MGSK フキンカケ (W	1	2,500	2,500
16	間仕切り名人(デラックスタイプ)	APタイプ	MGマジキリAP030-520	2	2,500	5,000
17	間仕切り名人(デラックスタイプ)	ASタイプ	MGマジキリAS240-420	3	5,000	15,000
18	かくせるホーローボックス	間口45cm用	トビウラHS- 45N	1	5,000	5,000
19	かくせるホーローボックス	間口73cm用	トビウラHS- 73N	1	7,000	7,000
20	まな板	家事らくシンク用	マナイタVAE	1	8,500	8,500
21	水切り	家事らくシンク用	ミズキリVAE	1	9,000	9,000
22	水切りプレート	家事らくシンク用	ミズキリプレートVAE	1	6,000	6,000
23	水栓取付棧		スイセントリツケサント	1		
24	前台輪カバー		P-DC105 -5(W)	1	4,000	4,000
25	前台輪カバー		P-DC073 -5(W)	1	3,500	3,500
26	前台輪カバー		P-DC045 -5(W)	1	3,000	3,000
27	施工部材		シリコン(ホワイト2)	2	1,000	2,000
キッチン合計				33		¥1,918,400

御名前 宇都宮-小山SR SK14 様

現場番号	A8192769	プラン番号	7305C-2510-0155T	作成日	2025/10/10
------	----------	-------	------------------	-----	------------

御見積明細 キッチンパネル

NO	商品名	仕様	品番	数量	単価	金額
1	ホーローキッチンパネルPタイプ	サイドパネル、パールホワイト	PZS-90 (PW)	1	22,600	22,600
2	ホーローキッチンパネルPタイプ	窓パネル185、パールホワイト	PZW -185 (PW)	1	10,300	10,300
3	KP用エッジセット	樹脂製、ホワイト	KPEッジセットJ (MW)-2	1	2,800	2,800
4	パネル施工キット	シリコン色(ホワイト)	パネルセコウキットS(W)-1	1	5,700	5,700
5	ホーローキッチンパネルPタイプ	フロントパネル135(H1100)、パールホワイト	PZFH-135KP (PW)	1	13,800	13,800
キッチンパネル合計				5		¥55,200

商品総合計	38	¥1,973,600
-------	----	------------

※ 御見積明細の価格には消費税は含まれておりません。別途消費税が必要となります。

《参考》別途 商品組付費

キッチン商品組付費 ¥135,000 (税込 ¥148,500)

キッチンパネル商品組付費 ¥37,000 (税込 ¥40,700)

《参考》別途 現場配送費

¥0 (税込 ¥0)

※ 商品組付費は現場の状況により変動する事があります。又、給水・給湯・ガス・ダクト・電気等の接続工事は含まれておりません。





()内の価格は税込価格<税率10%>を表示しています。

■必ずご確認ください。

- ・天井高さ、吊戸棚・レンジフード取付高さをご確認ください。
- ・《 》内寸法は参考寸法です。
- ・【●注】部：キャビネットがオープン仕様のため床面が見えますので、ご注意ください。
- ・ハイグレード人大・クォーツ天板の場合、実際の天板高さは+2mmになります。
- ・両側クローズの場合は、壁間の寸法がワークトップ開口より6から7mm程度長くなるようにスキを設けてください。

■表示記号について

- ・KP：キッチンパネル

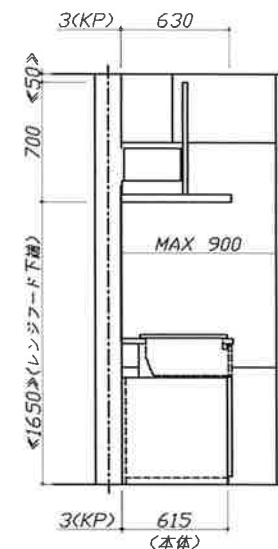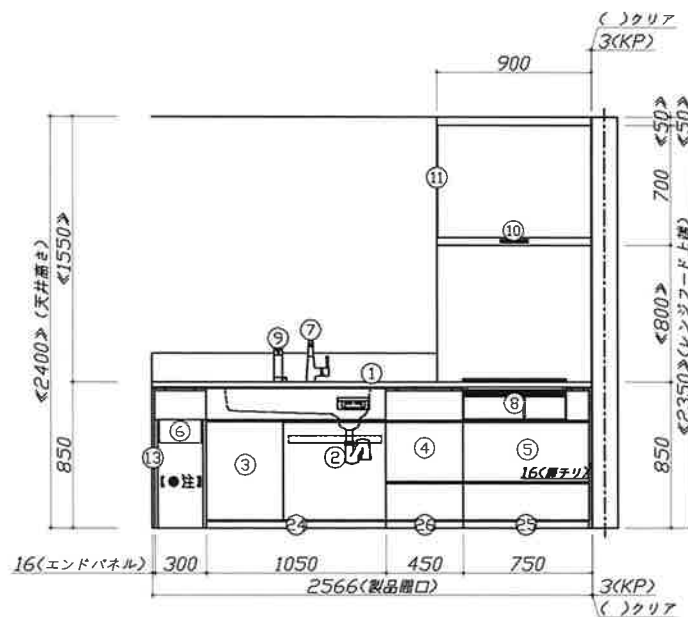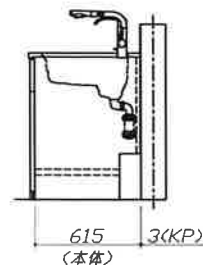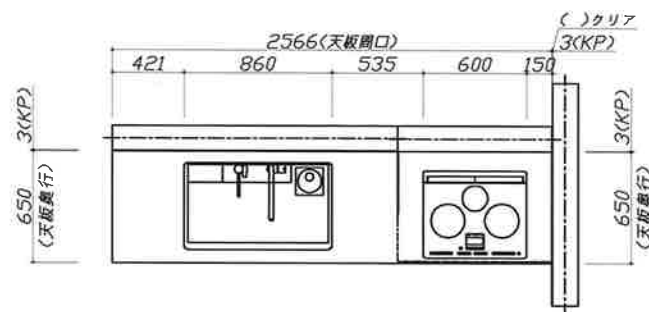

Takara standard
タカラスタンダード株式会社

現場名称：

現場番号： A8192769

小山営業所

ホーローシステムキッチン LEMURE レミュー

プラン番号： 7305C-2510-0155T

担当営業：


姿図 1

縮尺： 1 / 30

作成日： 2025年10月10日

担当アドバイザー：

縮尺： A3サイズ等倍

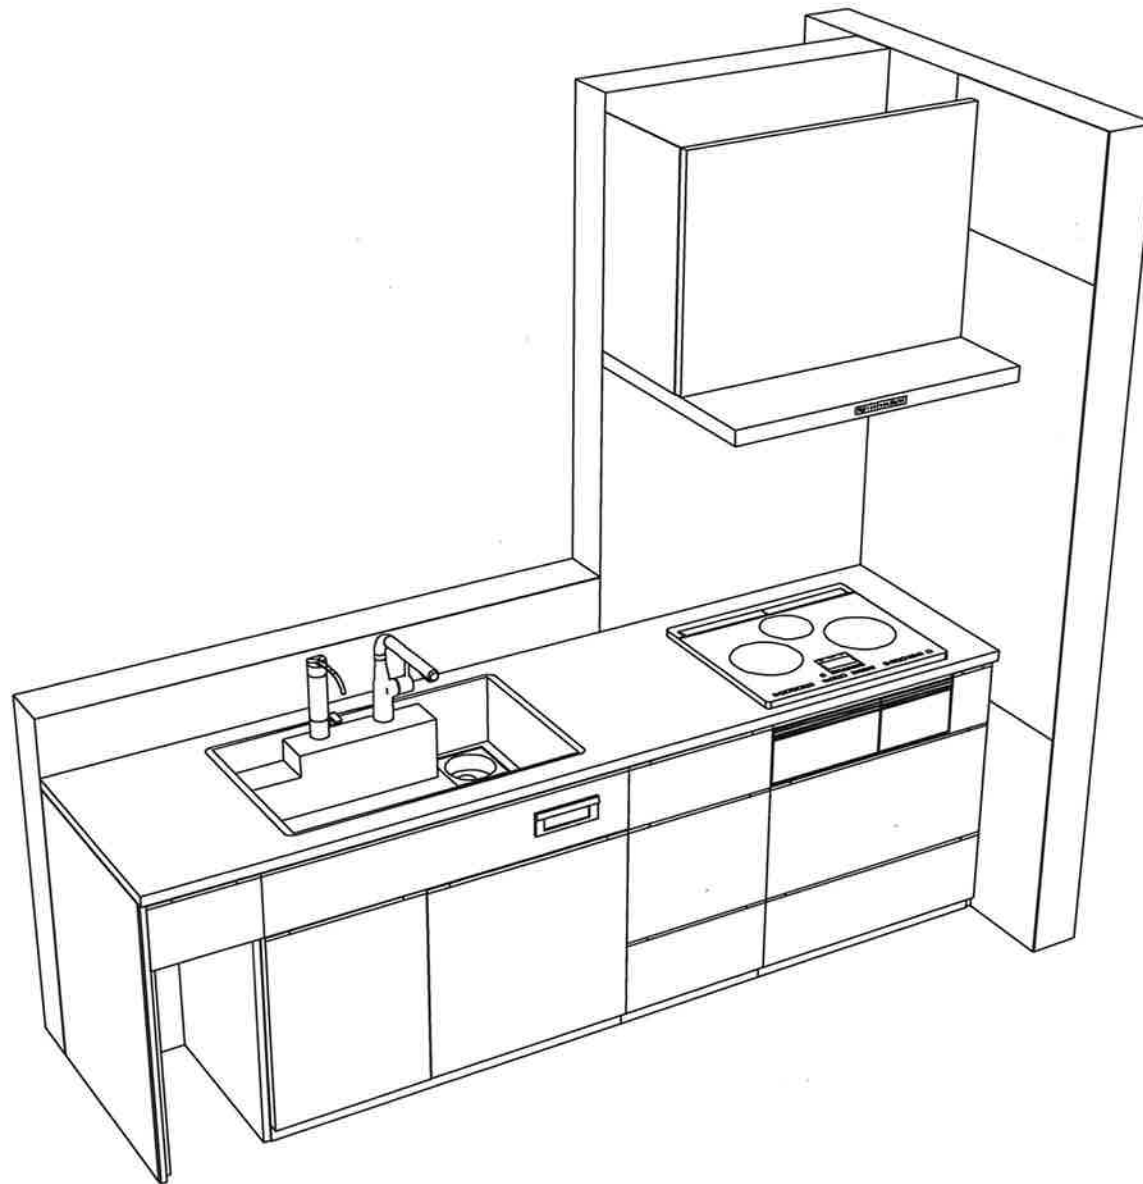

Takara standard
タカラスタンダード株式会社

現場名称:	ホーローシステムキッチン LEMURE レミュー	姿図 2	縮 尺: 1 / 30
現場番号: A8192769	プラン番号: 7305C-2510-0155T	作成日: 2025年10月10日	
小山宮業所	担当営業 :	担当アドバイザー:	

縮尺: A3サイズ等倍