

# ホーローシステムキッチン 御見積書

ページ 1/3

御名前 宇都宮-小山SR SK2 様  
業者 様  
商品名 LEMURE レミュー

作成日 2025年12月12日  
プラン番号 7305C-2512-0187T  
現場番号 C3338655

タカラスタンダード株式会社  
◆小山営業所  
栃木県小山市西城南2丁目30番19号  
TEL 0285-27-4311 / FAX 0285-28-2155

◆小山ショールーム  
TEL 0285-27-4665 / FAX 0285-28-1099

商品  
御見積金額 ￥1,239,900 (税込 ￥1,363,890)

( )内の価格は税込価格<税率10%>を表示しています。

《参考》別途 商品組付費 ￥150,000 (税込 ￥165,000)

《参考》別途 現場配達費 ￥8,000 (税込 ￥8,800)

※ 商品御見積金額には商品組付費は含まれておりません。

※ 商品組付費には搬入・商品組付等の費用を含んでいます。

※ 商品組付費は現場の状況により変動する事があります。

又、給水・給湯・ガス・ダクト・電気等の接続工事は含まれておりません。

## ◆ 御見積仕様

### 《キッチン》

キッチン本体サイズ	I型255cm
天板高さ	85cm
扉カラー	ベージュ・引手プロンズ
キャビネットカラー	ホワイト
キッチンパネル	HDタイプ:エルムホワイト
引手タイプ	レール引手タイプ
ワークトップ材質	アクリル人造大理石
カラー	グランドホワイト
水栓	ハンドシャワー水栓
食器洗い乾燥機	なし
加熱機器	60cmハイパーガラスコートトップガスコンロ
レンジ機器	なし
ガス種	LPG

## ◆ 御確認事項

担当営業	担当アドバイザー	プラン作成者

## ◆ 備考

--	--

No.\*

現場番号	C3338655	プラン番号	7305C-2512-0187T	作成日	2025/12/12
------	----------	-------	------------------	-----	------------

## 御見積明細 キッチン

NO	商品名	仕様	品番	数量	単価	金額
1	人造大理石ワークトップ	アクリル人造大理石シンク(ホワイト)	VWIH255 TARU	1	196,000	196,000
2	シンクキャビネット	スライド、フロントポケット、うちにもホーロートレイ	F-RNXM105P-5(LSTGNW	1	190,000	190,000
3	調理台キャビネット	スライド(3段引出し、ホーロインナーケース)	F-TFXM075VL5(LSTGNW-1	1	144,000	144,000
4	コンロ用キャビネット	足元スライド、ミキリ対応	F-KTVM075IL5(LSTGNW-1	1	128,000	128,000
5	水栓	エコタイプハンドシャワー水栓	KM5021TTKE	1	36,500	36,500
6	ガス加熱機器(ハイパーガラスコート)	シルバー	TN72AV60C P	1	91,500	91,500
	ガス加熱機器(トッププレート)	クリアパールライトベージュ	TN72-60TP-CB	1	26,000	26,000
【ベースキャビネット小計】					7	812,000
7	ウォールキャビネット	耐震ラッチ付	W-M A120 -P(LSTGNW	1	61,000	61,000
8	ウォールキャビネット	レンジフード横タイプ、耐震ラッチ付	W-M A045ZRP(LSTGNW	1	32,000	32,000
9	照明ユニット	センサーティプ、9W(LED仕様)、ホワイト	KLD-D060LW	1	21,500	21,500
10	レンジフード(本体)	シロッコファン、ステンレス、加熱機器連動	VRAS-E902ADRN	1	126,500	126,500
	レンジフード用前面パネル	扉同色	VZP-90-655HN(ST )	1	8,000	8,000
11	リモコン		RHリモコン-2	1	2,000	2,000
12	エンドパネル	奥行65cmキャビネット・トール下台用	EP-XN-85 (LSTGN	1	11,500	11,500
13	エンドパネル	ウォールミドル、電動昇降、VUSVDS用	EP-WM (LSTGN	1	9,500	9,500
14	間仕切り名人(デラックスタイプ)	ABタイプ、間口36cm用	MGマジキリAB360-520	1	13,000	13,000
15	間仕切り名人(デラックスタイプ)	APタイプ	MGマジキリAP030-520	2	2,500	5,000
16	間仕切り名人(デラックスタイプ)	ASタイプ	MGマジキリAS240-320	2	5,000	10,000
17	間仕切り名人(デラックスタイプ)	ASタイプ	MGマジキリAS240-420	4	5,000	20,000
18	間仕切り名人(デラックスタイプ)	ASタイプ	MGマジキリAS240-520	1	5,000	5,000
19	かくせるホーローボックス	間口75cm用	トビラウラHS- 75N	1	7,000	7,000
20	かくせるホーローボックス	間口73cm用	トビラウラHS- 73N	1	7,000	7,000
21	前台輪カバー		P-DC105 -5(W)	1	4,000	4,000
22	前台輪カバー		P-DC075 -5(W)	1	3,500	3,500
23	前台輪カバー		P-DC073 -5(W)	1	3,500	3,500
24	施工部材		シリコン(ホワイト2)	2	1,000	2,000
キッチン合計					32	¥1,164,000

現場番号	C3338655	プラン番号	7305C-2512-0187T	作成日	2025/12/12
------	----------	-------	------------------	-----	------------

## 御見積明細 キッチンパネル

NO	商品名	仕様	品番	数量	単価	金額
1	ホーローキッチンパネルHDタイプ	サイドパネル、エルムホワイト	PZS-90 (QKW)	1	30,400	30,400
2	パネル施工キット	シリコン色(ホワイト)	パネルセコウキットS(W)-1	1	5,700	5,700
3	KP用エッジセット	樹脂製、ホワイト	KPエッジセットJ (MW)-2	1	2,800	2,800
4	ホーローキッチンパネルHDタイプ	フロントパネル135(H1100)、エルムホワイト	PZFH-135KP (QKW)	2	18,500	37,000
キッチンパネル合計				5	¥75,900	
商品総合計				37	¥1,239,900	

※ 御見積明細の価格には消費税は含まれておりません。別途消費税が必要となります。

## 《参考》別途商品組付費

キッチン商品組付費

¥113,000 ( 税込 ¥124,300 )

キッチンパネル商品組付費

¥37,000 ( 税込 ¥40,700 )

## 《参考》別途現場配達費

¥8,000 ( 税込 ¥8,800 )

※ 商品組付費は現場の状況により変動する事があります。又、給水・給湯・ガス・ダクト・電気等の接続工事は含まれておりません。





( )内の価格は税込価格&lt;税率10%&gt;を表示しています。


■必ずご確認ください。

- ・天井高さ、吊戸棚・レンジフード取付高さをご確認ください。
- ・『内寸法は参考寸法です。
- ・両側クローズの場合は、壁間の寸法がワークトップ間口より6mmから7mm程度長くなるようスキを設けてください。

■表示記号について

- ・KP : キッチンパネル

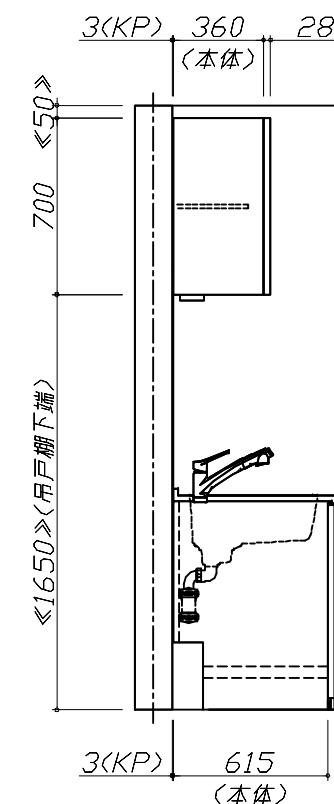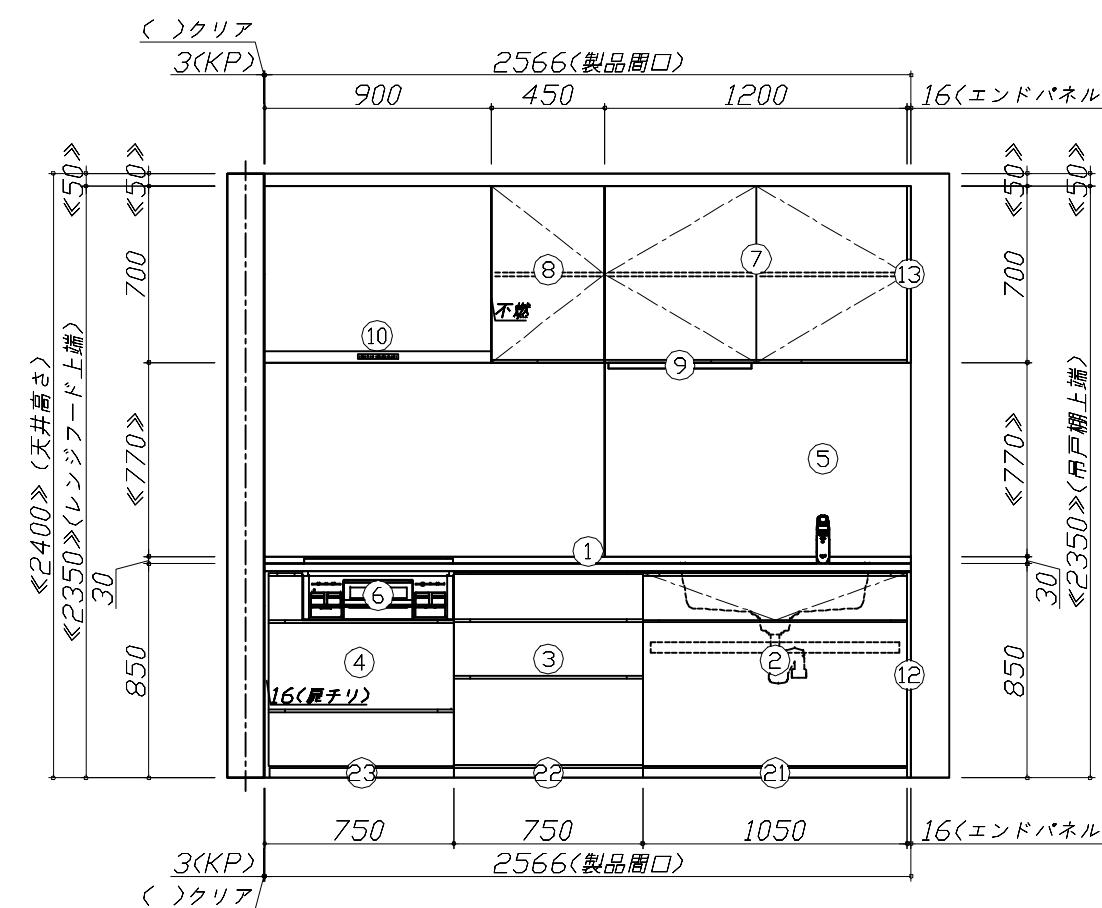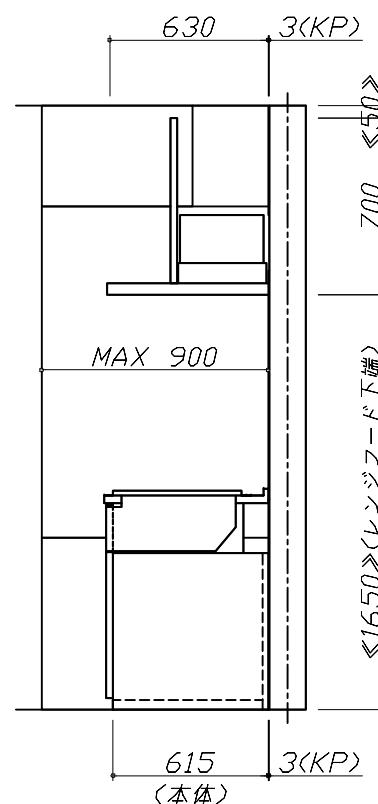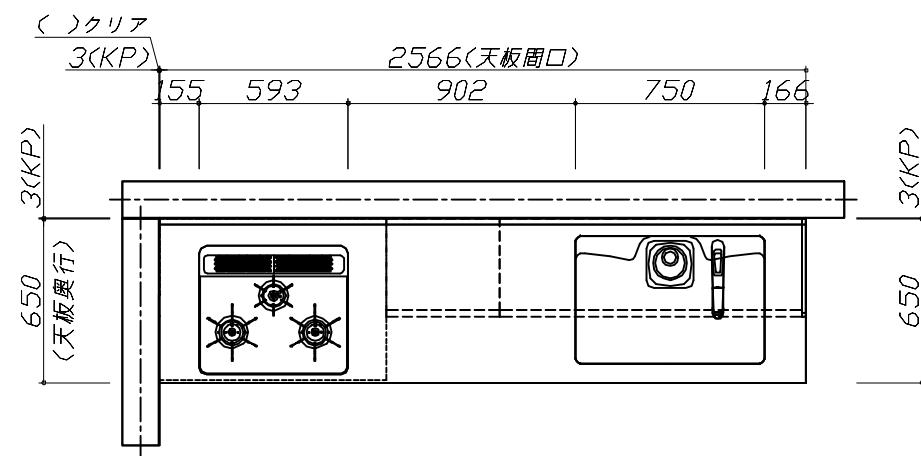

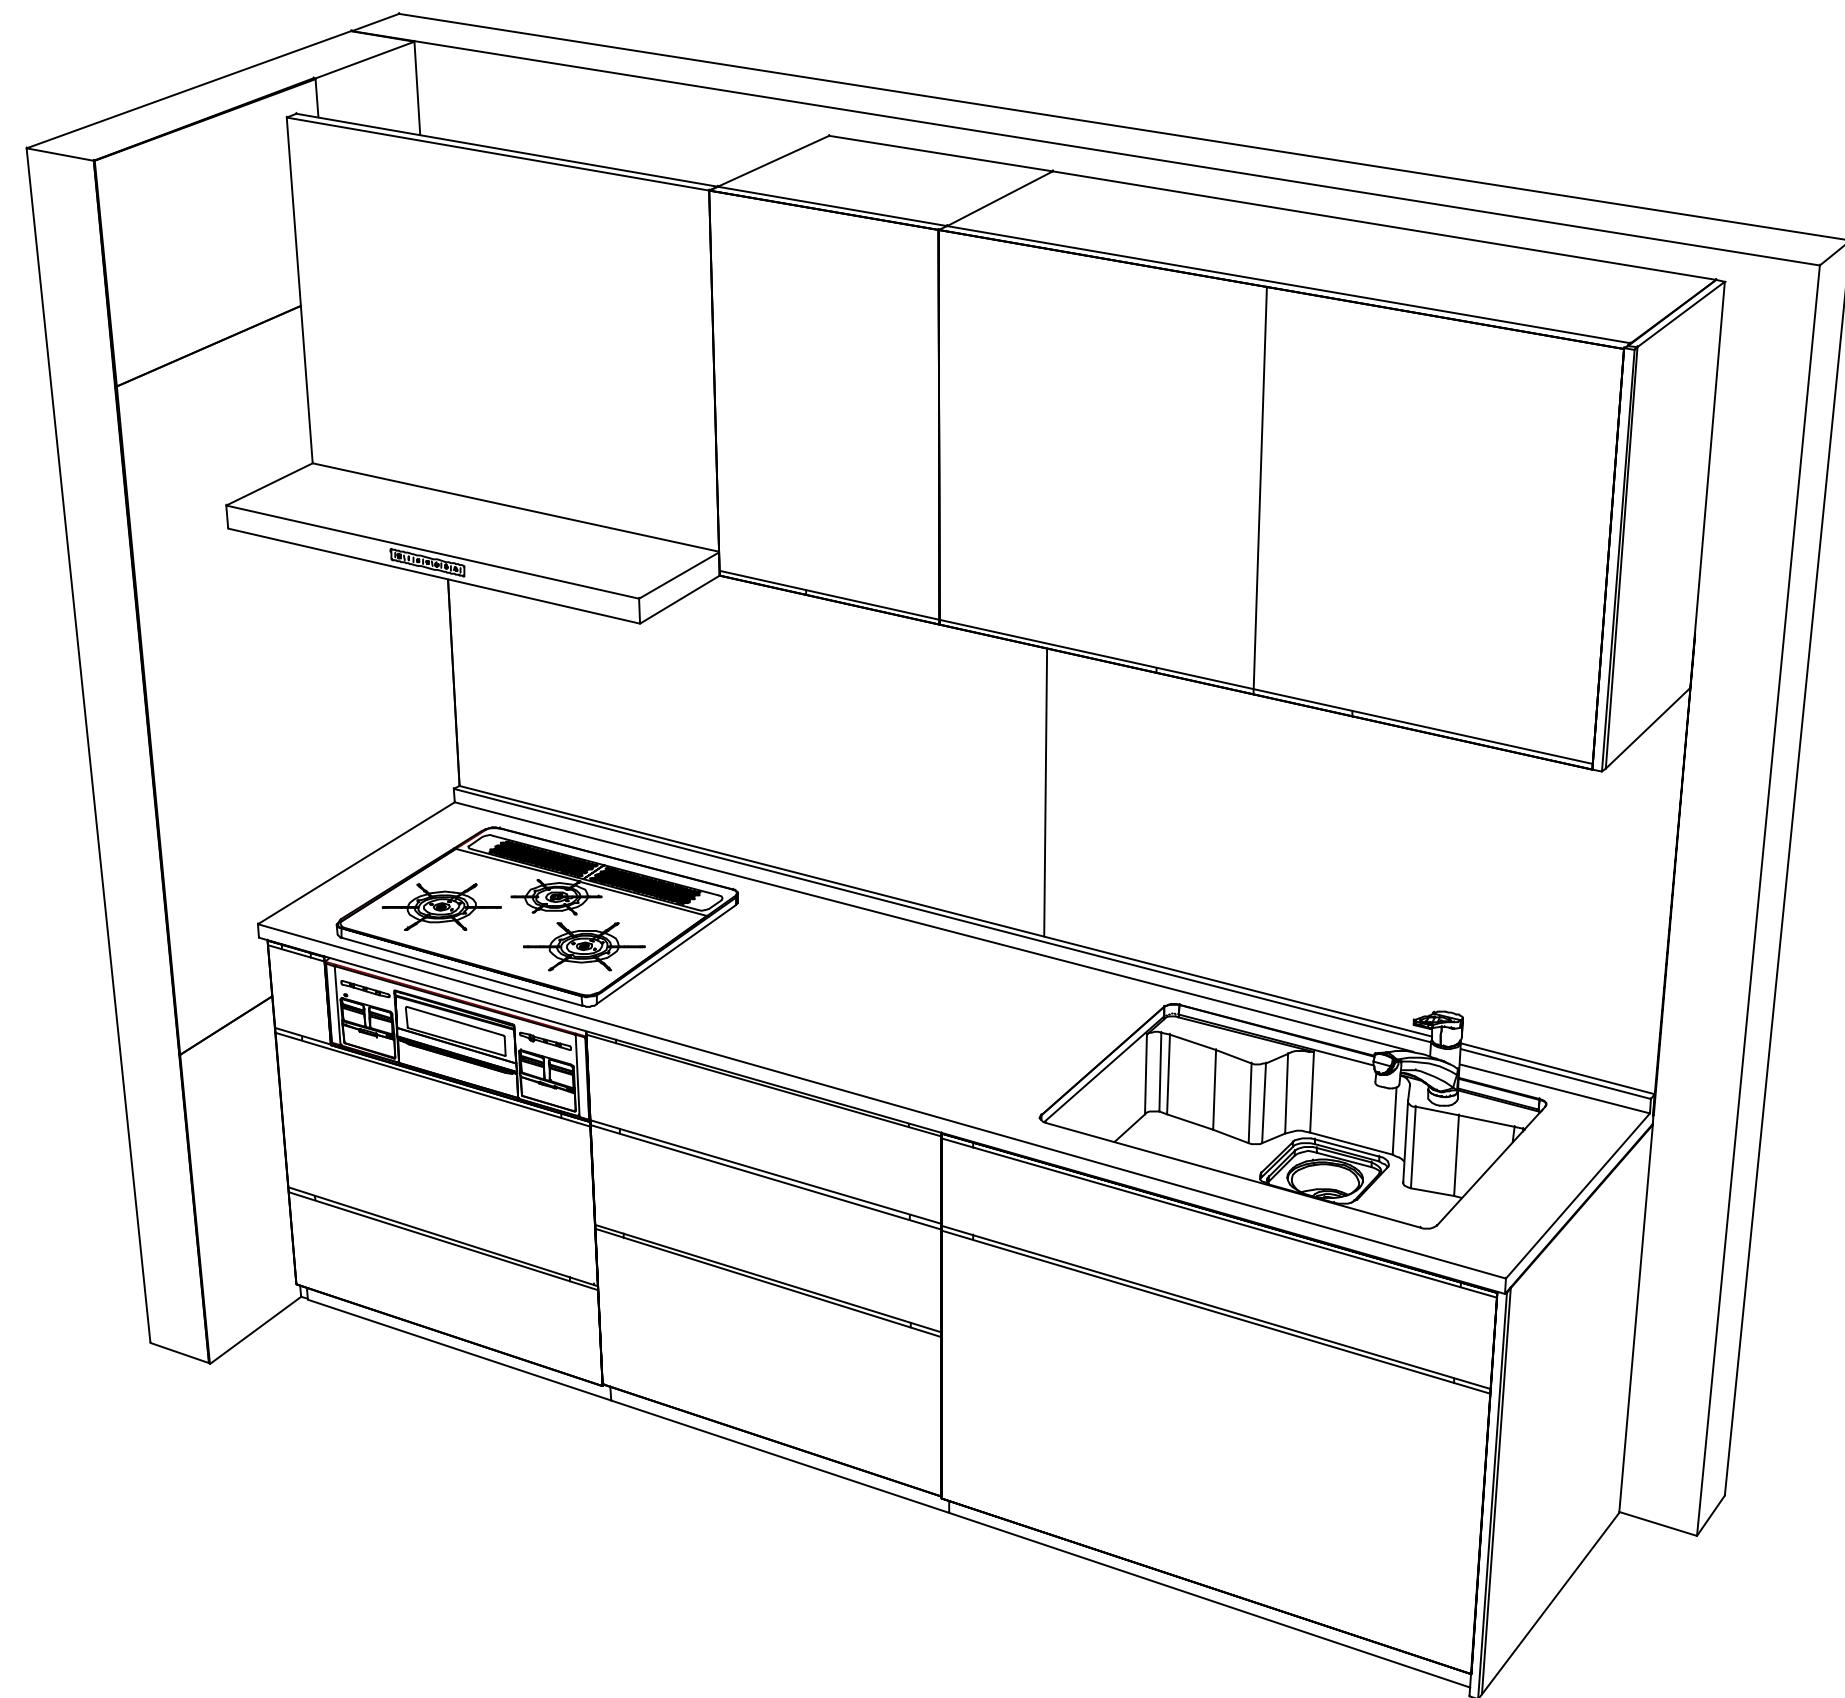

**Takara standard**  
タカラスタンダード株式会社

現場名称：宇都宮-小山SR SK2様邸

現場番号：C3338655

小山営業所

ホーローシステムキッチン LEMURE レミュー

プラン番号：7305C-2512-0187T

担当営業：

姿図 2

縮 尺：1 / 30

作成日：2025年12月12日

担当アドバイザー：

縮尺：A3 サイズ等倍