

ホーローシステムキッチン 御見積書

御名前 横浜-相模原SR SK-15 様

業者 様

商品名 Treasia トレーシア

作成日 2022年5月13日
プラン番号 2711F-2205-0092T
現場番号 C3317512

タカラスタANDARD株式会社
◆相模原営業所
神奈川県相模原市中央区中央6丁目1番18号
TEL 042-758-9028 / FAX 042-758-9259

◆相模原ショールーム
TEL 042-758-9270 / FAX 042-758-9297

商品
御見積金額 **¥786,000 (税込 ¥864,600)**

()内の価格は税込価格<税率10%>を表示しています。

《参考》別途 商品組付費 **¥79,000 (税込 ¥86,900)**

- ※ 商品御見積金額には商品組付費は含まれておりません。
- ※ 商品組付費は現場の状況により変動する事があります。
又、給水・給湯・ガス・ダクト・電気等の接続工事は含まれておりません。

◆ 御見積仕様

《キッチン》

奥行	奥行65cm
キッチン本体サイズ	I型255cm
天板高さ	85cm
扉カラー	ウォルナットグレージュ・シルバーモール
キッチンパネル	なし
引手タイプ	ハンドル引手タイプ
ワークトップ材質	人造大理石
カラー	シャインベージュ
水栓	シングルレバー水栓
食器洗い乾燥機	シンク下設置間口45cmタイプ
加熱機器	60cmホーロートップガスコンロ
レンジ機器	なし
ガス種	LPG
周波数	50Hz

◆ 御確認事項

担当営業	担当アドバイザー	プラン作成者

◆ 備考

--	--

御名前 横浜-相模原SR SK-15

様

現場番号	C3317512	プラン番号	2711F-2205-0092T	作成日	2022/5/13
------	----------	-------	------------------	-----	-----------

御見積明細 キッチン

NO	商品名	仕様	品番	数量	単価	金額
1	人造大理石ワークトップ	Zシンク(小物置き)	MDIJ255 TDL	1	79,500	79,500
2	シンクキャビネット	スライド・シンク下食洗	F-RRXM105KL5(VWVVG)	1	97,000	97,000
	食器洗い乾燥機用下飾り		シカザ [®] JDWP45-5(VWVVD)	1	4,500	4,500
3	食器洗い乾燥機	引出し式(シルバー色)	TKW-405A-SV	1	96,000	96,000
4	食器洗い乾燥機用前面パネル	扉同色	P-DWP45P (WV)	1	4,500	4,500
5	調理台キャビネット	足元スライド(3段引出し)	F-TFVZ075 -5(VWVVG)	1	90,000	90,000
6	コンロ用キャビネット	足元スライド、ミキリ対応	F-KTVZ075JR5(VWVVG)	1	84,500	84,500
7	水栓	エコタイプシングルレバー水栓	KM5011TTKE	1	15,000	15,000
8	ガス加熱機器(ホーロートップ)	片面焼き、シルバー	TN36AV60 P	1	46,500	46,500
【ベースキャビネット小計】				9		517,500
9	ウォールキャビネット	耐震ラッチ付	W-M A045 RP(VWVVF-D)	1	22,000	22,000
10	ウォールキャビネット	レンジフード横タイプ、耐震ラッチ付	W-M A045ZLP(VWVVF-D)	1	22,000	22,000
11	電動昇降吊戸棚	収納タイプ、シルバー	KEL-C090S36	1	128,000	128,000
12	レンジフード	シロッコファン(シルバー色)	VUA-751AD (V)	1	34,500	34,500
	前幕板	高さ70cmタイプ、シルバー色	マエマク75VUA-640(V)	1	5,500	5,500
13	エンドパネル	奥行65cm下台用、ハイタイプ	EP-XH-85L (WV)	1	26,000	26,000
14	エンドパネル	ウォールキャビネット、電動昇降、VUSVDS用	EP-WM (VWVVD)	1	7,500	7,500
15	水切り	Zシンク用	ミス [®] キリZ-B	1	3,500	3,500
16	どこでもラック(スクエアタイプ)	小物置きL+フック、ホワイト	MGSK コモ [®] フックL (W)	1	3,900	3,900
17	間仕切り名人	Tタイプ、間口45・60cm用	MGマジキリP TL 1	3	3,900	11,700
18	間仕切り名人	Tタイプ、かくせるラック併設用	MGマジキリP TC 1	1	3,900	3,900
キッチン合計				22		¥786,000

商品総合計	22	¥786,000
-------	----	----------

※ 御見積明細の価格には消費税は含まれておりません。別途消費税が必要となります。

《参考》別途 商品組付費





キッチン商品組付費

¥79,000 (税込 ¥86,900)

※ 商品組付費は現場の状況により変動する事があります。又、給水・給湯・ガス・ダクト・電気等の接続工事は含まれておりません。

()内の価格は税込価格<税率10%>を表示しています。

- 必ずご確認ください。
 - ・天井高さ、吊戸棚・レンジフード取付高さをご確認ください。
 - ・《 》内寸法は参考寸法です。
- 表示記号について
 - ・KP：キッチンパネル

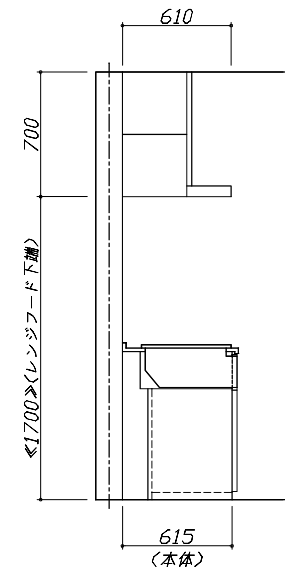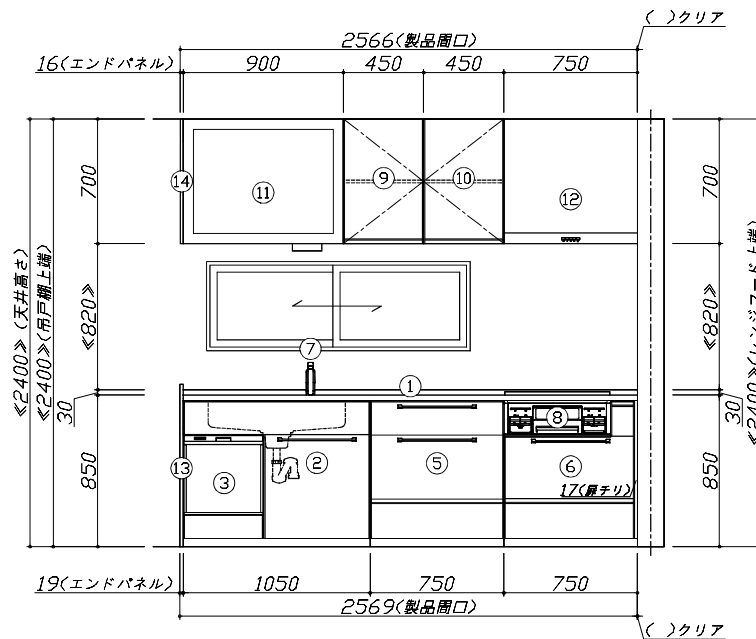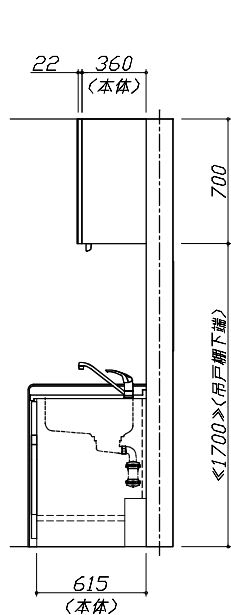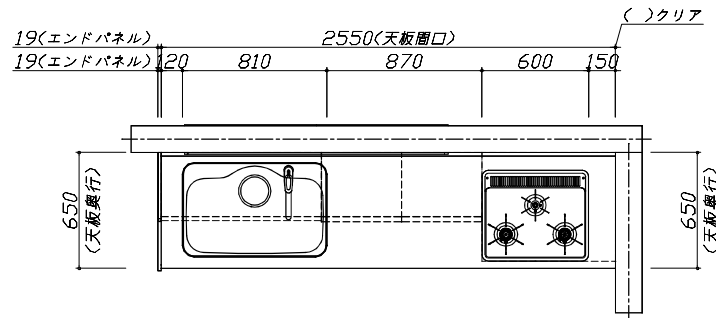


Takara standard
タカラスタANDARD株式会社

現場名称： 横浜-相模原SR SK-15様邸
現場番号： C3317512
相模原営業所

ホーローシステムキッチン Treasia トレーシア
プラン番号： 2711F-2205-0092T
担当営業：

姿図 1
作成日： 2022年5月13日
担当アドバイザー：

縮尺： 1 / 30
縮尺： A3サイズ等倍

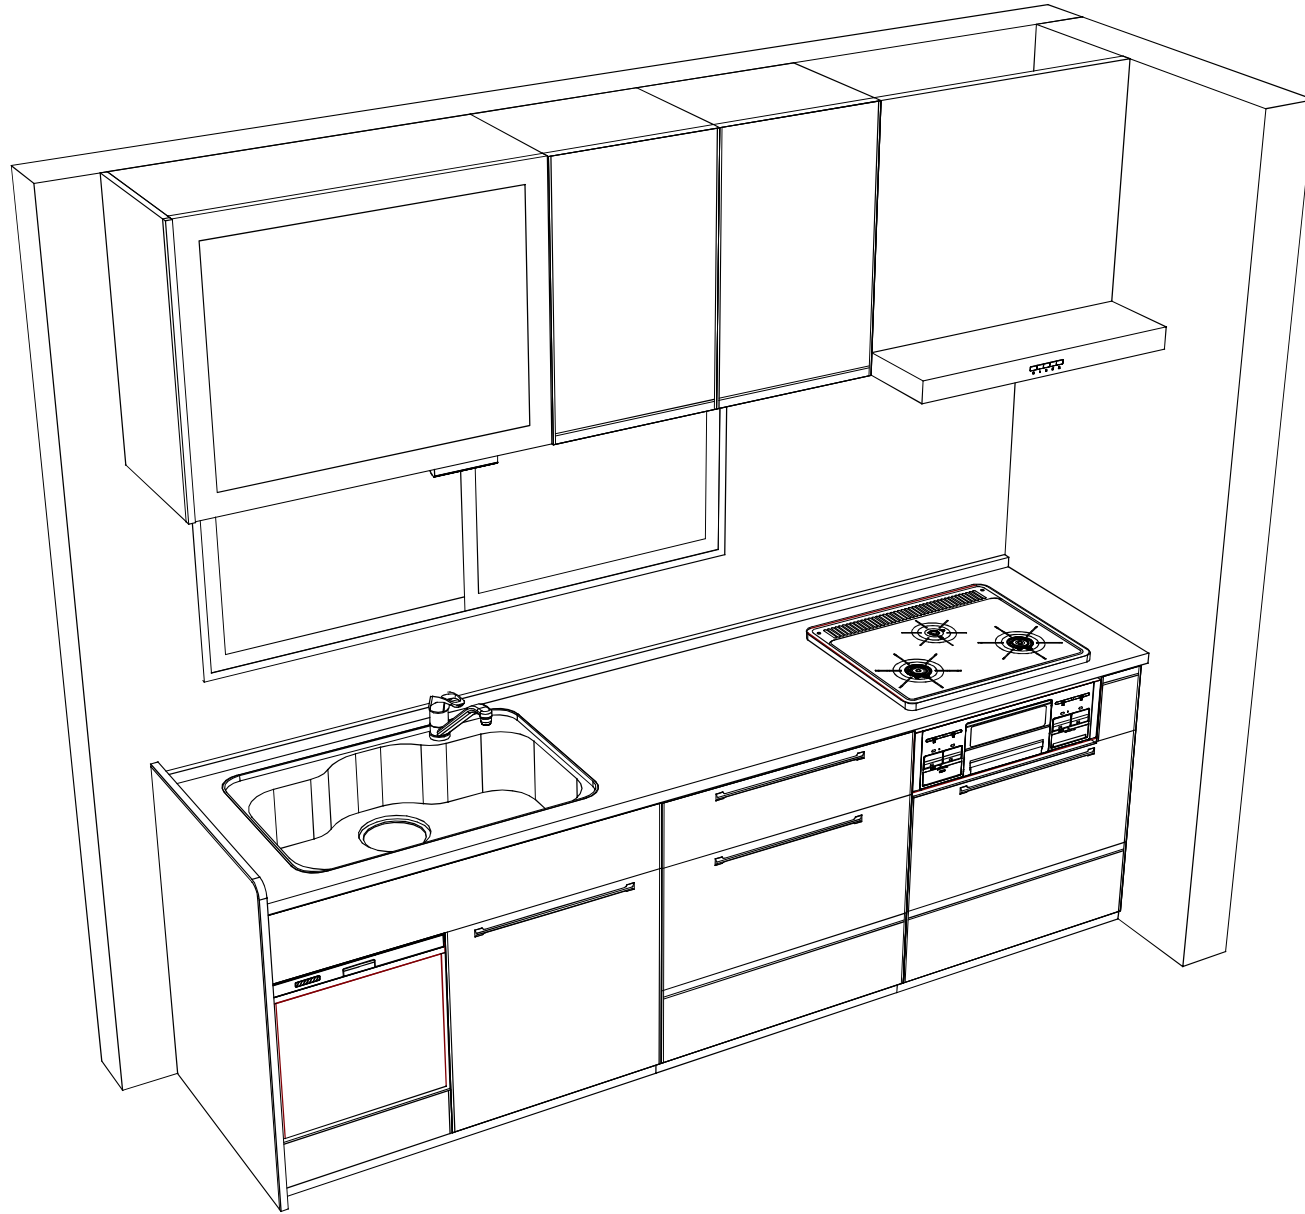

Takara standard
タカスタンダード株式会社

現場名称： 横浜-相模原SR SK-15様邸
現場番号： C3317512
相模原営業所

ホーローシステムキッチン Treasia トレーシア
プラン番号： 2711F-2205-0092T
担当営業：

姿図 2

作成日： 2022年5月13日

担当アドバイザー：

縮尺： 1 / 30

縮尺：A3サイズ等倍