

ホーローシステムキッチン 御見積書

御名前 大阪-堺SR SK4 様

業者 様

商品名 Treasia トレーシア

作成日 2020年8月17日
プラン番号 1819G-2008-0175T
現場番号 A6956619

タカスタンダード株式会社
堺営業所
大阪府堺市西区北条町2丁目22番地の4
TEL 072-276-6007 / FAX 072-276-6008

堺ショールーム
TEL 072-276-6011 / FAX 072-276-6012

商品
御見積金額 **¥1,223,900 (税込 ¥1,346,290)**

()内の価格は税込価格<税率10%>を表示しています。

(参考) 別途 商品組付費 ¥110,000 (税込 ¥121,000)

商品御見積金額には商品組付費は含まれておりません。
商品組付費は現場の状況により変動する事があります。
又、給水・給湯・ガス・ダクト・電気等の接続工事は含まれておりません。

担当営業	担当アドバイザー	プラン作成者

備考

御見積仕様

(キッチン)

奥行	奥行65cm
キッチン本体サイズ	I型255cm
天板高さ	85cm
扉カラー	コンクリートグレー・ブラックモールド
キッチンパネル	コンクリートダーク
引手タイプ	ハンドル引手タイプ
ワークトップ材質	アクリル人造大理石
カラー	モデレートブラック
水栓	ハンドシャワー水栓
食器洗い乾燥機	なし
加熱機器	IHヒーター
レンジ機器	なし
ガス種	未定
周波数	未定

御確認事項

組立工事費には給水・給湯・ガス・ダクト・電気等の接続工事は含まれておりません。

現場の状況により商品取付費(搬入費)、御見積の内容(品番・数量・金額)が変わる場合がございます。

No.*

御名前 大阪-堺SR SK4

様

現場番号	A6956619	プラン番号	1819G-2008-0175T	作成日	2020/8/17
------	----------	-------	------------------	-----	-----------

御見積明細 キッチン

NO	商品名	仕様	品番	数量	単価	金額
1	人造大理石ワークトップ	家事らくシンク(ホワイト)	U71材255 TALD	1	209,500	209,500
2	シンクキャビネット	足元スライド、うちにもホーロートレイ	F-RNVM105U-5(VTGKG)	1	140,000	140,000
3	調理台キャビネット	足元スライド(3段引出し)・たっぷりホーローキャビネット	F-TFVR075 -5(VTGKG)	1	95,500	95,500
4	コンロ用キャビネット	足元スライド・たっぷりホーローキャビネット、ミキリ対応	F-KTVR075JR5(VTGKG)	1	90,500	90,500
5	水栓	エコタイプハンドシャワー水栓	KM6101ETK	1	56,000	56,000
6	電気加熱機器	IHヒーター両面焼き(ブラック色)	HTB-TS350MKF	1	322,000	322,000
【ベースキャビネット小計】				6		913,500
7	ウォールキャビネット	大型不燃吊戸、耐震ラッチ付	W-M A180FRP(VTGKF-D)	1	60,500	60,500
8	レンジフード(本体)	シロココファン	VRAE-E752ADL(SQ)	1	105,500	105,500
	レンジフード用前面パネル	扉同色	VZP-75-655H(TG)	1	7,500	7,500
9	リモコン		RHリモコン-2	1	2,000	2,000
10	エンドパネル	奥行65cm下台用、ハイタイプ	EP-XH-85L(TGK)	1	24,500	24,500
11	エンドパネル	ウォールキャビネット、電動昇降、VUSVDS用	EP-WM(VTGKD)	1	6,900	6,900
12	台輪カバー	ブラック	ダイヤカバー-V3(K)	1	5,500	5,500
13	まな板	家事らくシンク用	マナイタVE	1	6,500	6,500
14	水切りプレート	家事らくシンク用	ミズキプレートVE	1	5,000	5,000
15	どこでもラック(アルミタイプ)	レードル掛け	MGD-KH(V)	1	5,000	5,000
16	どこでもラック(アルミタイプ)	小物置き	MGD-KR(V)	1	5,000	5,000
17	かくせるホーローボックス	間口73cm用	ヒラウラHS-73N	1	6,900	6,900
18	KP用キャップセット	ホワイト	KPキャップAセット(MW)	1	1,900	1,900
19	吊戸下ホーローパネル	直線用、ホワイト	PZT-185(SW)	1	8,500	8,500
キッチン合計				20		¥1,164,700

御名前 大阪-堺SR SK4

様

現場番号	A6956619	プラン番号	1819G-2008-0175T	作成日	2020/8/17
------	----------	-------	------------------	-----	-----------

御見積明細 キッチンパネル

NO	商品名	仕様	品番	数量	単価	金額
1	ホーローキッチンパネルPタイプ	フロントパネル135	PZFN-135 (QCQ)	2	13,400	26,800
2	ホーローキッチンパネルPタイプ	サイドパネル	PZS-90 (QCQ)	1	23,900	23,900
3	KP用エッジセット	樹脂製	KPEッジセットJ (CG)-2	1	2,800	2,800
4	パネル施工キット	シリコン色(アンバー)	パネルセコウキットS(B)-1	1	5,700	5,700
キッチンパネル合計				5		¥59,200

商品総合計	25	¥1,223,900
-------	----	------------

御見積明細の価格には消費税は含まれておりません。別途消費税が必要となります。

(参考) 別途 商品組付費

キッチン商品組付費 ¥75,000 (税込 ¥82,500)





キッチンパネル商品組付費 ¥35,000 (税込 ¥38,500)

商品組付費は現場の状況により変動する事があります。又、給水・給湯・ガス・ダクト・電気等の接続工事は含まれておりません。

()内の価格は税込価格<税率10%>を表示しています。

- 必ずご確認ください。
 - ・天井高さ、吊戸棚・レンジフード取付高さをご確認ください。
 - ・《 》内寸法は参考寸法です。
- 表示記号について
 - ・KP：キッチンパネル

■《19》吊戸下ホーローパネルあり

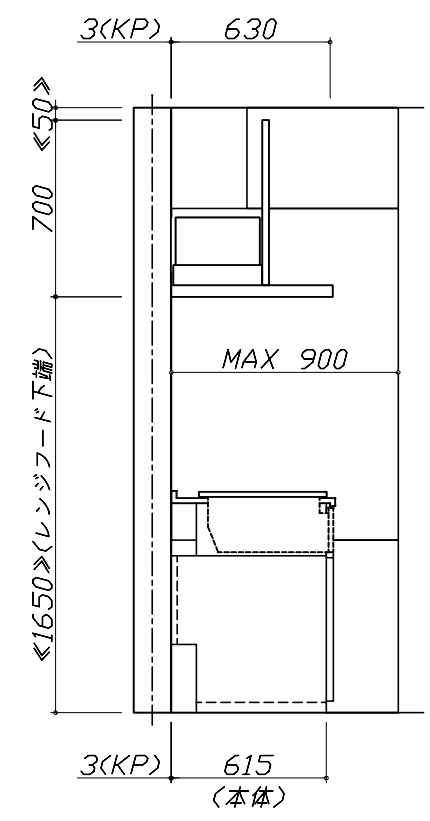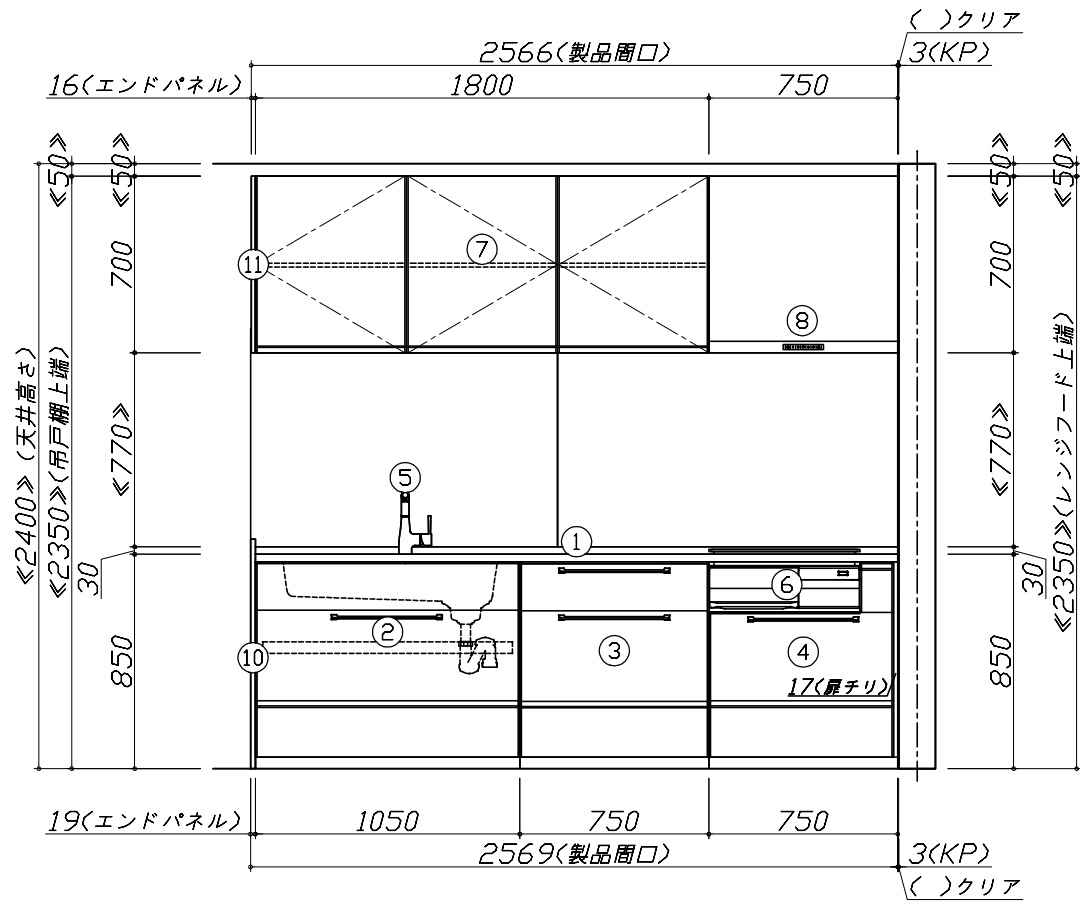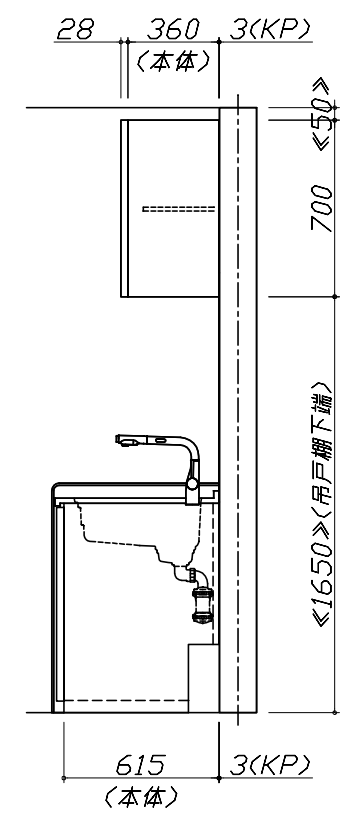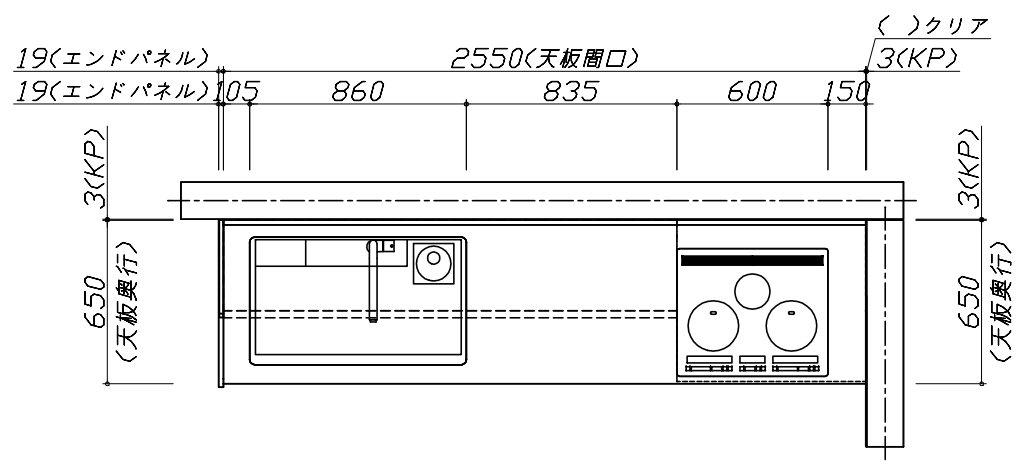


Takara standard
タカラスタンダード株式会社

現場名称： 大阪-堺SR SK4様邸
現場番号： A6956619
堺営業所

ホーローシステムキッチン Treasia トレーシア
プラン番号： 1819G-2008-0175T
担当営業

姿図 1
縮尺： 1 / 30
作成日： 2020年8月17日
担当アドバイザー

縮尺：A3サイズ等倍

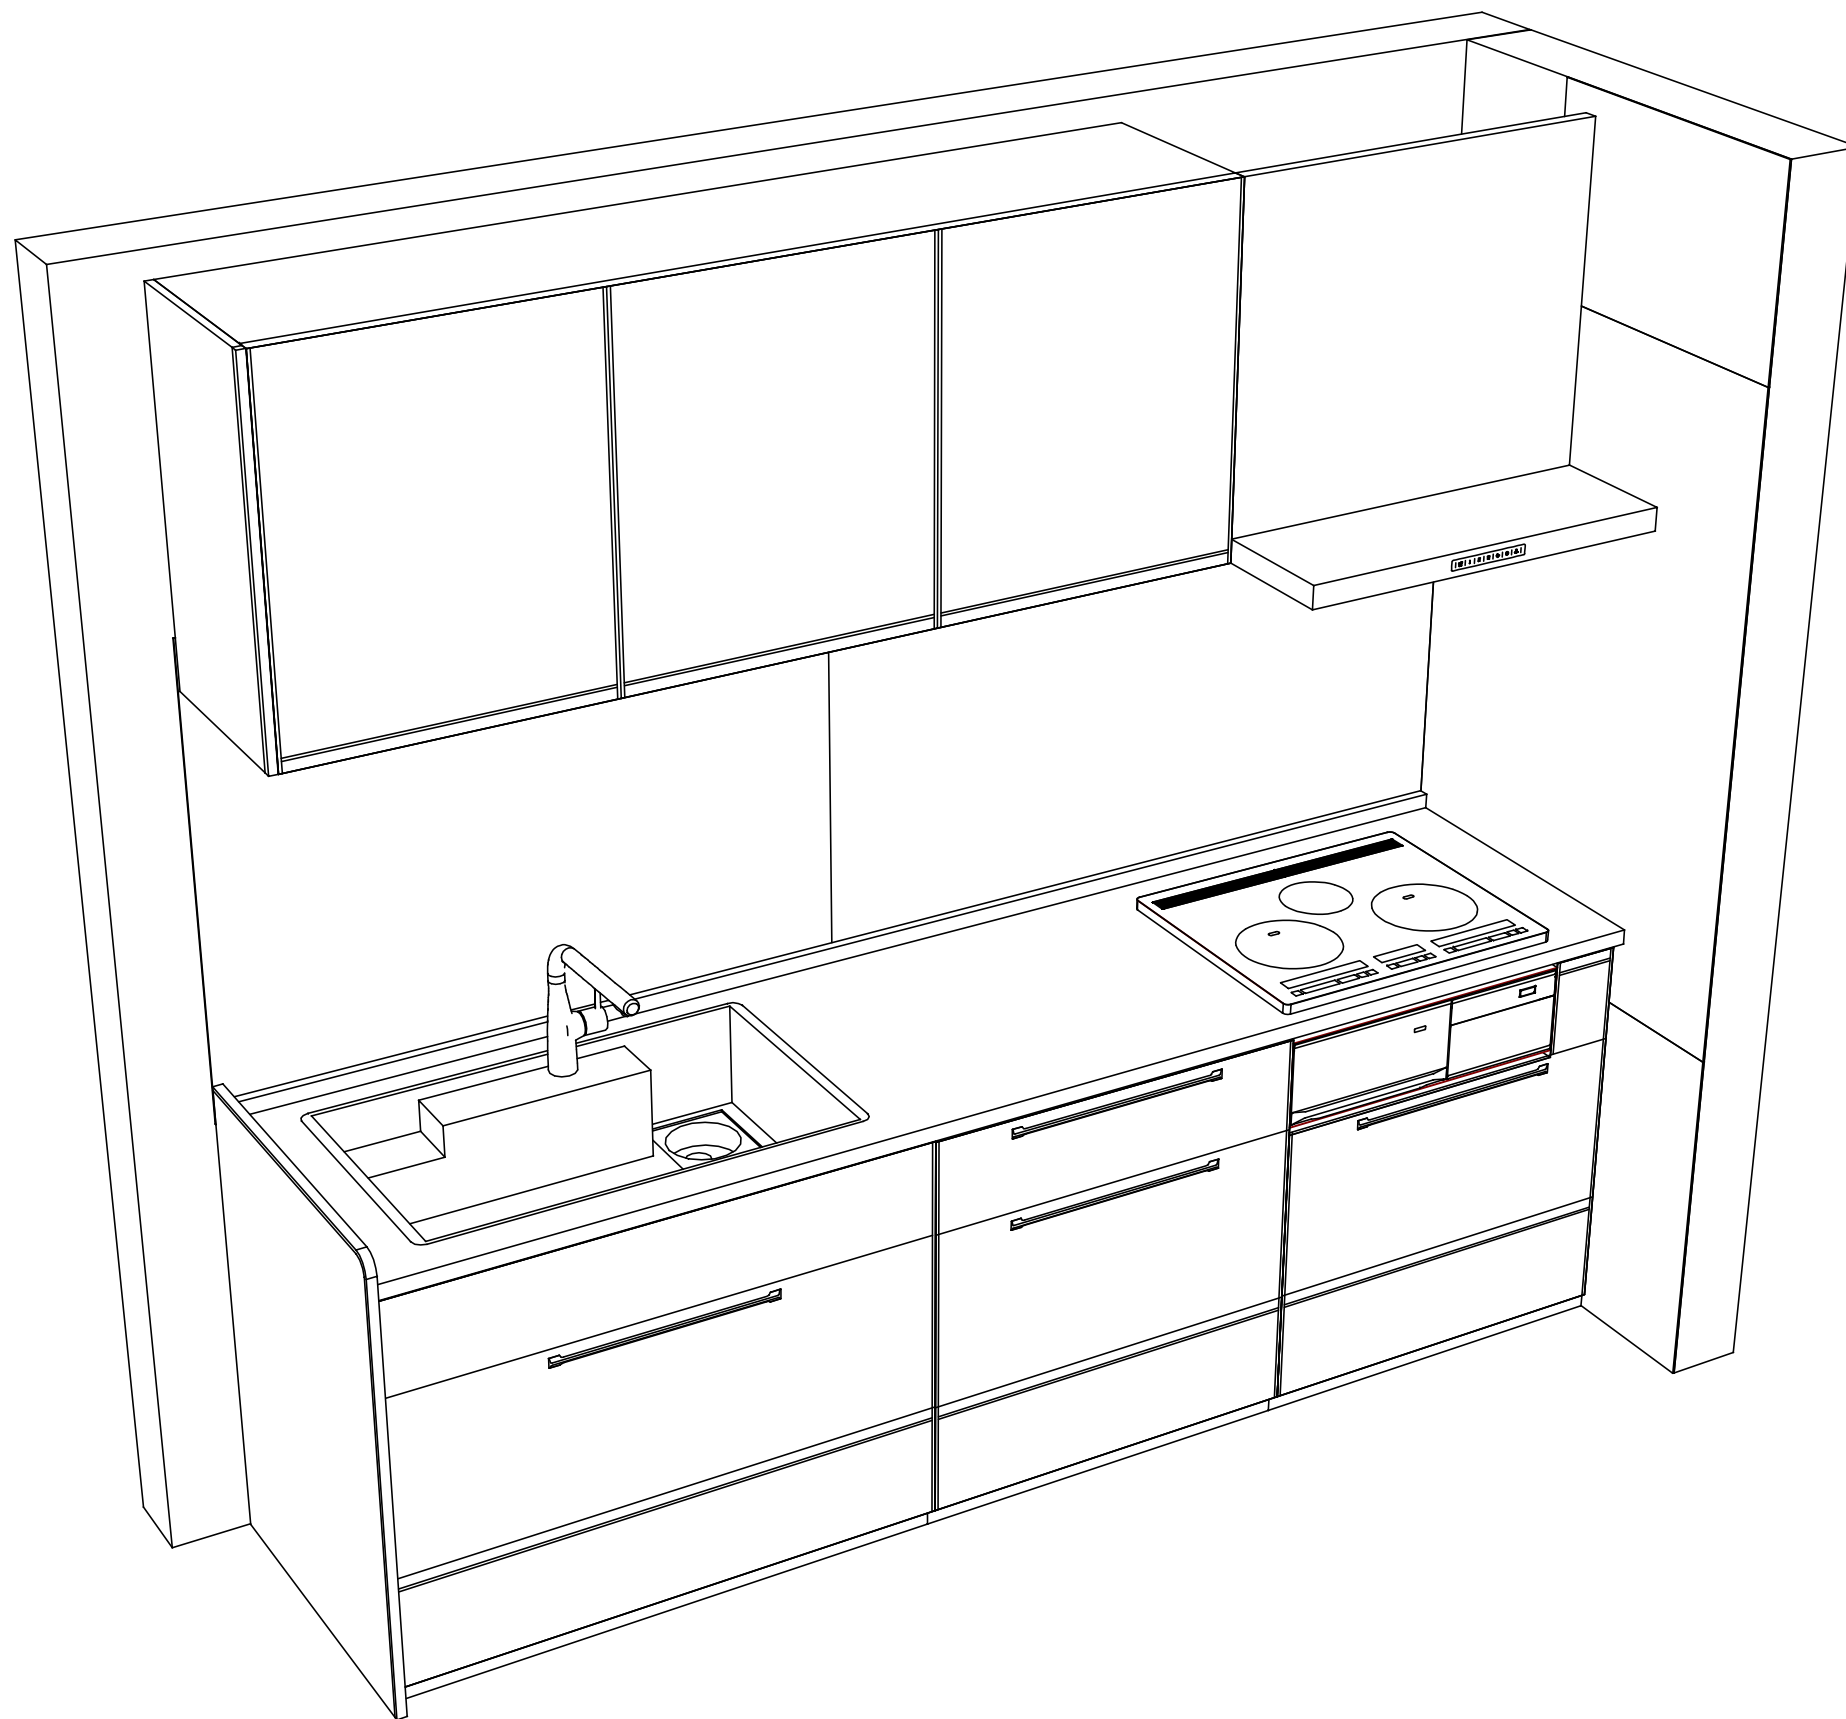

Takara standard
 タカラスタンダード株式会社

現場名称： 大阪-堺SR SK4様邸
 現場番号： A6956619
 堺営業所

ホーローシステムキッチン Treasia トレーシア
 プラン番号： 1819G-2008-0175T
 担当営業 :

姿図 2
 縮尺： 1 / 30
 作成日： 2020年8月17日
 担当アドバイザー：

縮尺：A3サイズ等倍