

ホーローシステムキッチン 御見積書

御名前 大阪-堺SR SK7 様

業者 様

商品名 Treasia トレーシア

作成日 2020年8月17日
 プラン番号 1819G-2008-0178T
 現場番号 A6956638

タカスタンダード株式会社
 堺営業所
 大阪府堺市西区北条町2丁目22番地の4
 TEL 072-276-6007 / FAX 072-276-6008

堺ショールーム
 TEL 072-276-6011 / FAX 072-276-6012

商品
 御見積金額 **¥1,149,400 (税込 ¥1,264,340)**

()内の価格は税込価格<税率10%>を表示しています。

(参考) 別途 商品組付費 ¥110,000 (税込 ¥121,000)

商品御見積金額には商品組付費は含まれておりません。
 商品組付費は現場の状況により変動する事があります。
 又、給水・給湯・ガス・ダクト・電気等の接続工事は含まれておりません。

担当営業	担当アドバイザー	プラン作成者

御見積仕様

(キッチン)

奥行	奥行65cm
キッチン本体サイズ	I型255cm
天板高さ	85cm
扉カラー	コンクリートホワイト・シルバー・モールド
キッチンパネル	コンクリートライト
引手タイプ	ハンドル引手タイプ
ワークトップ材質	アクリル人造大理石
カラー	ソリッドホワイト
水栓	ハンドシャワー水栓
食器洗い乾燥機	シンク下設置間口60cmタイプ
加熱機器	IHヒーター
レンジ機器	なし
ガス種	未定
周波数	未定

御確認事項

備考

--	--

御名前 大阪-堺SR SK7

様

現場番号	A6956638	プラン番号	1819G-2008-0178T	作成日	2020/8/17
------	----------	-------	------------------	-----	-----------

御見積明細 キッチン

NO	商品名	仕様	品番	数量	単価	金額
1	人造大理石ワークトップ	家事らくシンク(ホワイト)	AOIオ255 TALD-1	1	170,500	170,500
2	シンクキャビネット	スライド・シンク下食洗、うちにもホーロートレイ	F-RSXM120UL5(VTWVG	1	96,000	96,000
3	食器洗い乾燥機	引出し式(シルバー色)	NP-60MS8WTA	1	172,000	172,000
4	食器洗い乾燥機用前面パネル	扉同色	P-DWM60VL5(TWV)-1	1	8,000	8,000
5	調理台キャビネット	足元スライド(3段引出し)・たっぷりホーローキャビネット	F-TFVR060 -5(VTWVG	1	87,500	87,500
6	コンロ用キャビネット	足元スライド・たっぷりホーローキャビネット、ミキリ対応	F-KTVR075JR5(VTWVG	1	90,500	90,500
7	水栓	エコタイプハンドシャワー水栓	KM5021TTKE	1	33,500	33,500
8	電気加熱機器	IHヒーター両面焼き(シルバー色)	CS-T316VSRT	1	191,000	191,000
【ベースキャビネット小計】				8		849,000
9	ウォールキャビネット	大型不燃吊戸、耐震ラッチ付	W-M A180FRP(VTWVF-D	1	60,500	60,500
10	照明ユニット	10W(LED仕様)	SMY-57 LED	1	13,000	13,000
11	レンジフード(本体)	シロココファン	VRAT-752ADL(V)	1	59,000	59,000
	レンジフード用前面パネル	扉同色	VZP-75-655H(TW)	1	7,500	7,500
12	エンドパネル	奥行65cm下台用、Hタイプ	EP-XH-85L (TWV)	1	24,500	24,500
13	エンドパネル	ウォールキャビネット、電動昇降、VUSVDS用	EP-WM (VTWVD	1	6,900	6,900
14	調理プレート	家事らくシンク用	チョウリプレートVE	1	5,000	5,000
15	まな板	家事らくシンク用	マナイトVE	1	6,500	6,500
16	まな板立て	家事らくシンク用	マナイトテVEK	1	1,500	1,500
17	水切り	家事らくシンク用	ミズキリVE	1	7,500	7,500
18	水切りプレート	家事らくシンク用	ミズキリプレートVE	1	5,000	5,000
19	水切りネット	家事らくシンク用	ミズキリネットVE(A)	1	3,500	3,500
20	どこでもラック(アルミホロータイプ)	小物置き、パールホワイト	MGH-KR(W)	1	5,000	5,000
21	どこでもラック(アルミホロータイプ)	レードル掛け、パールホワイト	MGH-KH(W)	1	5,000	5,000
22	どこでもラック(スクエアタイプ)	ペーパーホルダー	MGSK ハーバーホルダ(W	1	1,700	1,700
23	間仕切り名人	Tタイプ、間口45・60cm用	MGマジキリP TL 1	2	3,900	7,800
24	間仕切り名人	Tタイプ、間口45・60cm用	MGマジキリP TT 1	1	3,900	3,900
25	スライドサブケース	調理キャビネット用	スライドサブケース	1	2,000	2,000
26	かくせるホーローボックス	間口73cm用	ヒラウラHS-73N	1	6,900	6,900
27	吊戸下ホーローパネル	直線用、ホワイト	PZT -185 (SW)	1	8,500	8,500
キッチン合計				29		¥1,090,200

御名前 大阪-堺SR SK7

様

現場番号	A6956638	プラン番号	1819G-2008-0178T	作成日	2020/8/17
------	----------	-------	------------------	-----	-----------

御見積明細 キッチンパネル

NO	商品名	仕様	品番	数量	単価	金額
1	ホーローキッチンパネルPタイプ	フロントパネル135	PZFN-135 (QCG)	2	13,400	26,800
2	ホーローキッチンパネルPタイプ	サイドパネル	PZS-90 (QCG)	1	23,900	23,900
3	KP用エッジセット	樹脂製	KPEッジセットJ (PG)-2	1	2,800	2,800
4	パネル施工キット	シリコン色(グレー)	パネルセコウキットS(G)-1	1	5,700	5,700
キッチンパネル合計				5		¥59,200

商品総合計	34	¥1,149,400
-------	----	------------

御見積明細の価格には消費税は含まれておりません。別途消費税が必要となります。

(参考) 別途 商品組付費

キッチン商品組付費 ¥75,000 (税込 ¥82,500)





キッチンパネル商品組付費 ¥35,000 (税込 ¥38,500)

商品組付費は現場の状況により変動する事があります。又、給水・給湯・ガス・ダクト・電気等の接続工事は含まれておりません。

()内の価格は税込価格<税率10%>を表示しています。

■必ずご確認ください。
 ・天井高さ、吊戸棚・レンジフード取付高さをご確認ください。
 ・《 》内寸法は参考寸法です。
 ■表示記号について
 ・KP：キッチンパネル

■《27》吊戸下ホーローパネルあり

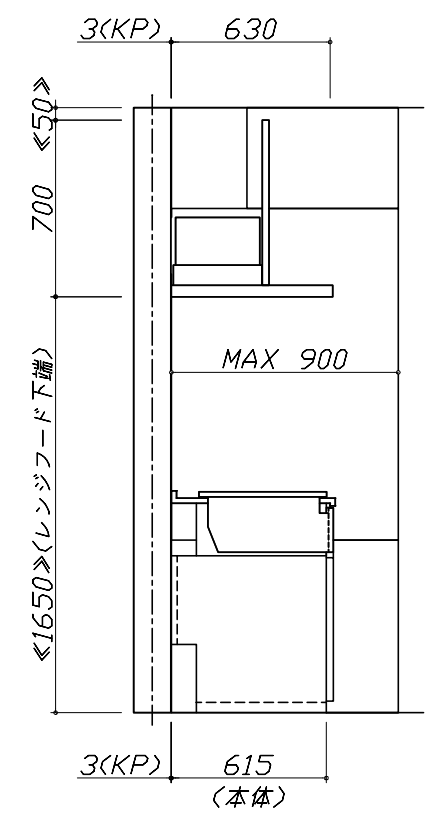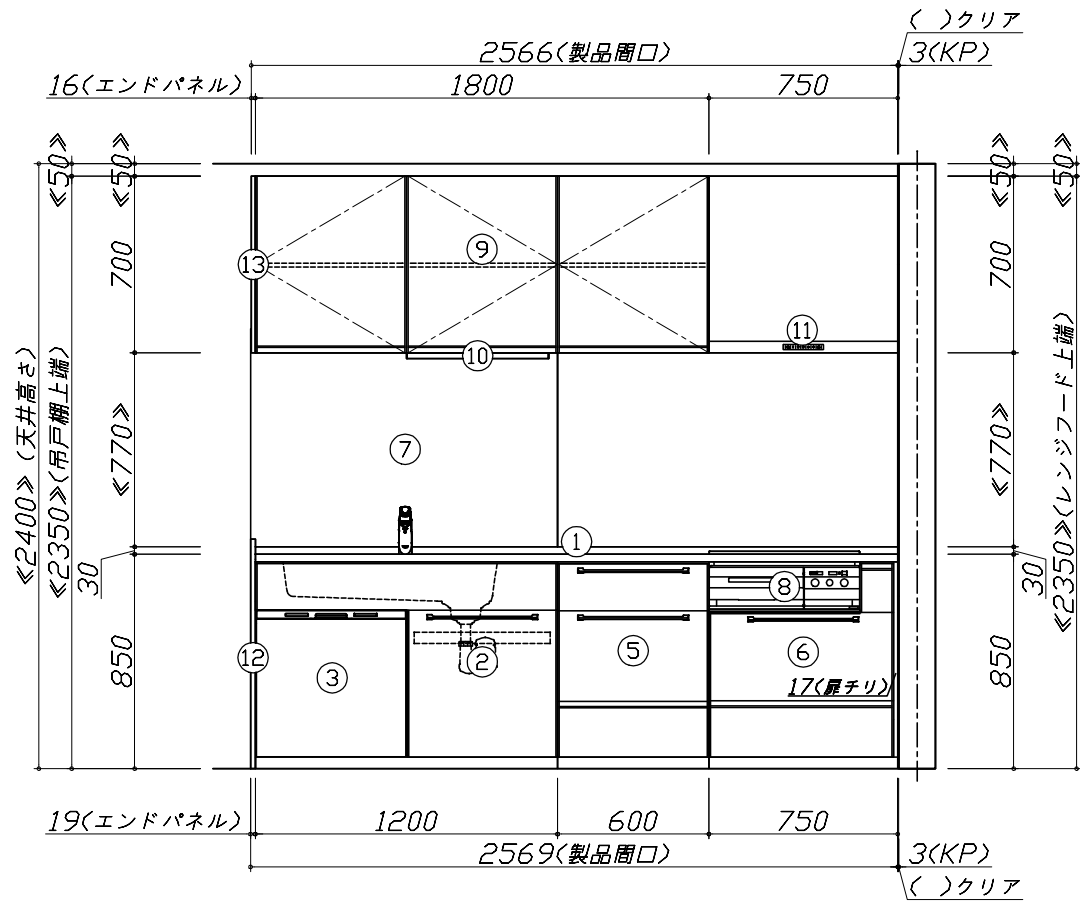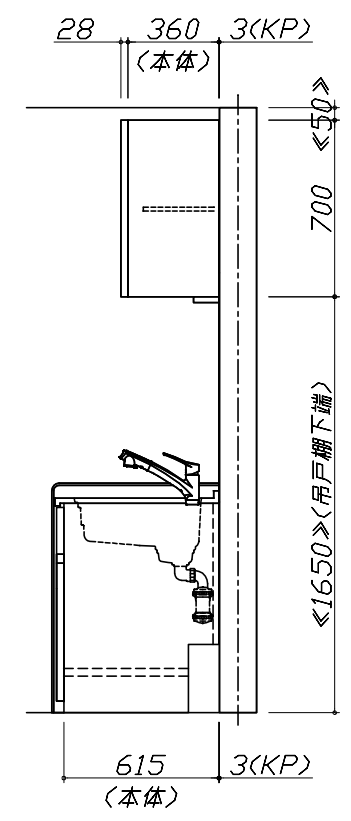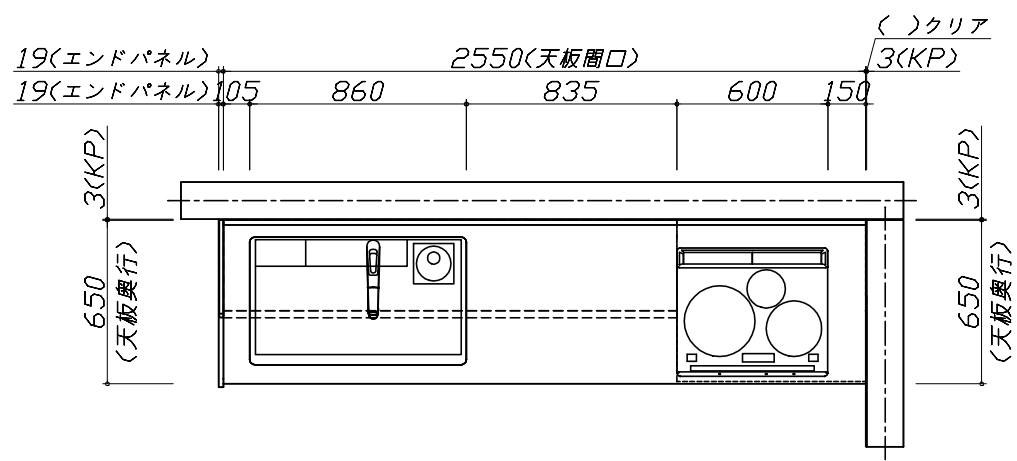


Takara standard
 タカラスタンダード株式会社

現場名称： 大阪-堺SR SK7様邸
 現場番号： A6956638
 堺営業所

ホーローシステムキッチン Treasia トレーシア
 プラン番号： 1819G-2008-0178T
 担当営業

姿図 1
 縮尺： 1 / 30
 作成日： 2020年8月17日
 担当アドバイザー

縮尺：A3サイズ等倍

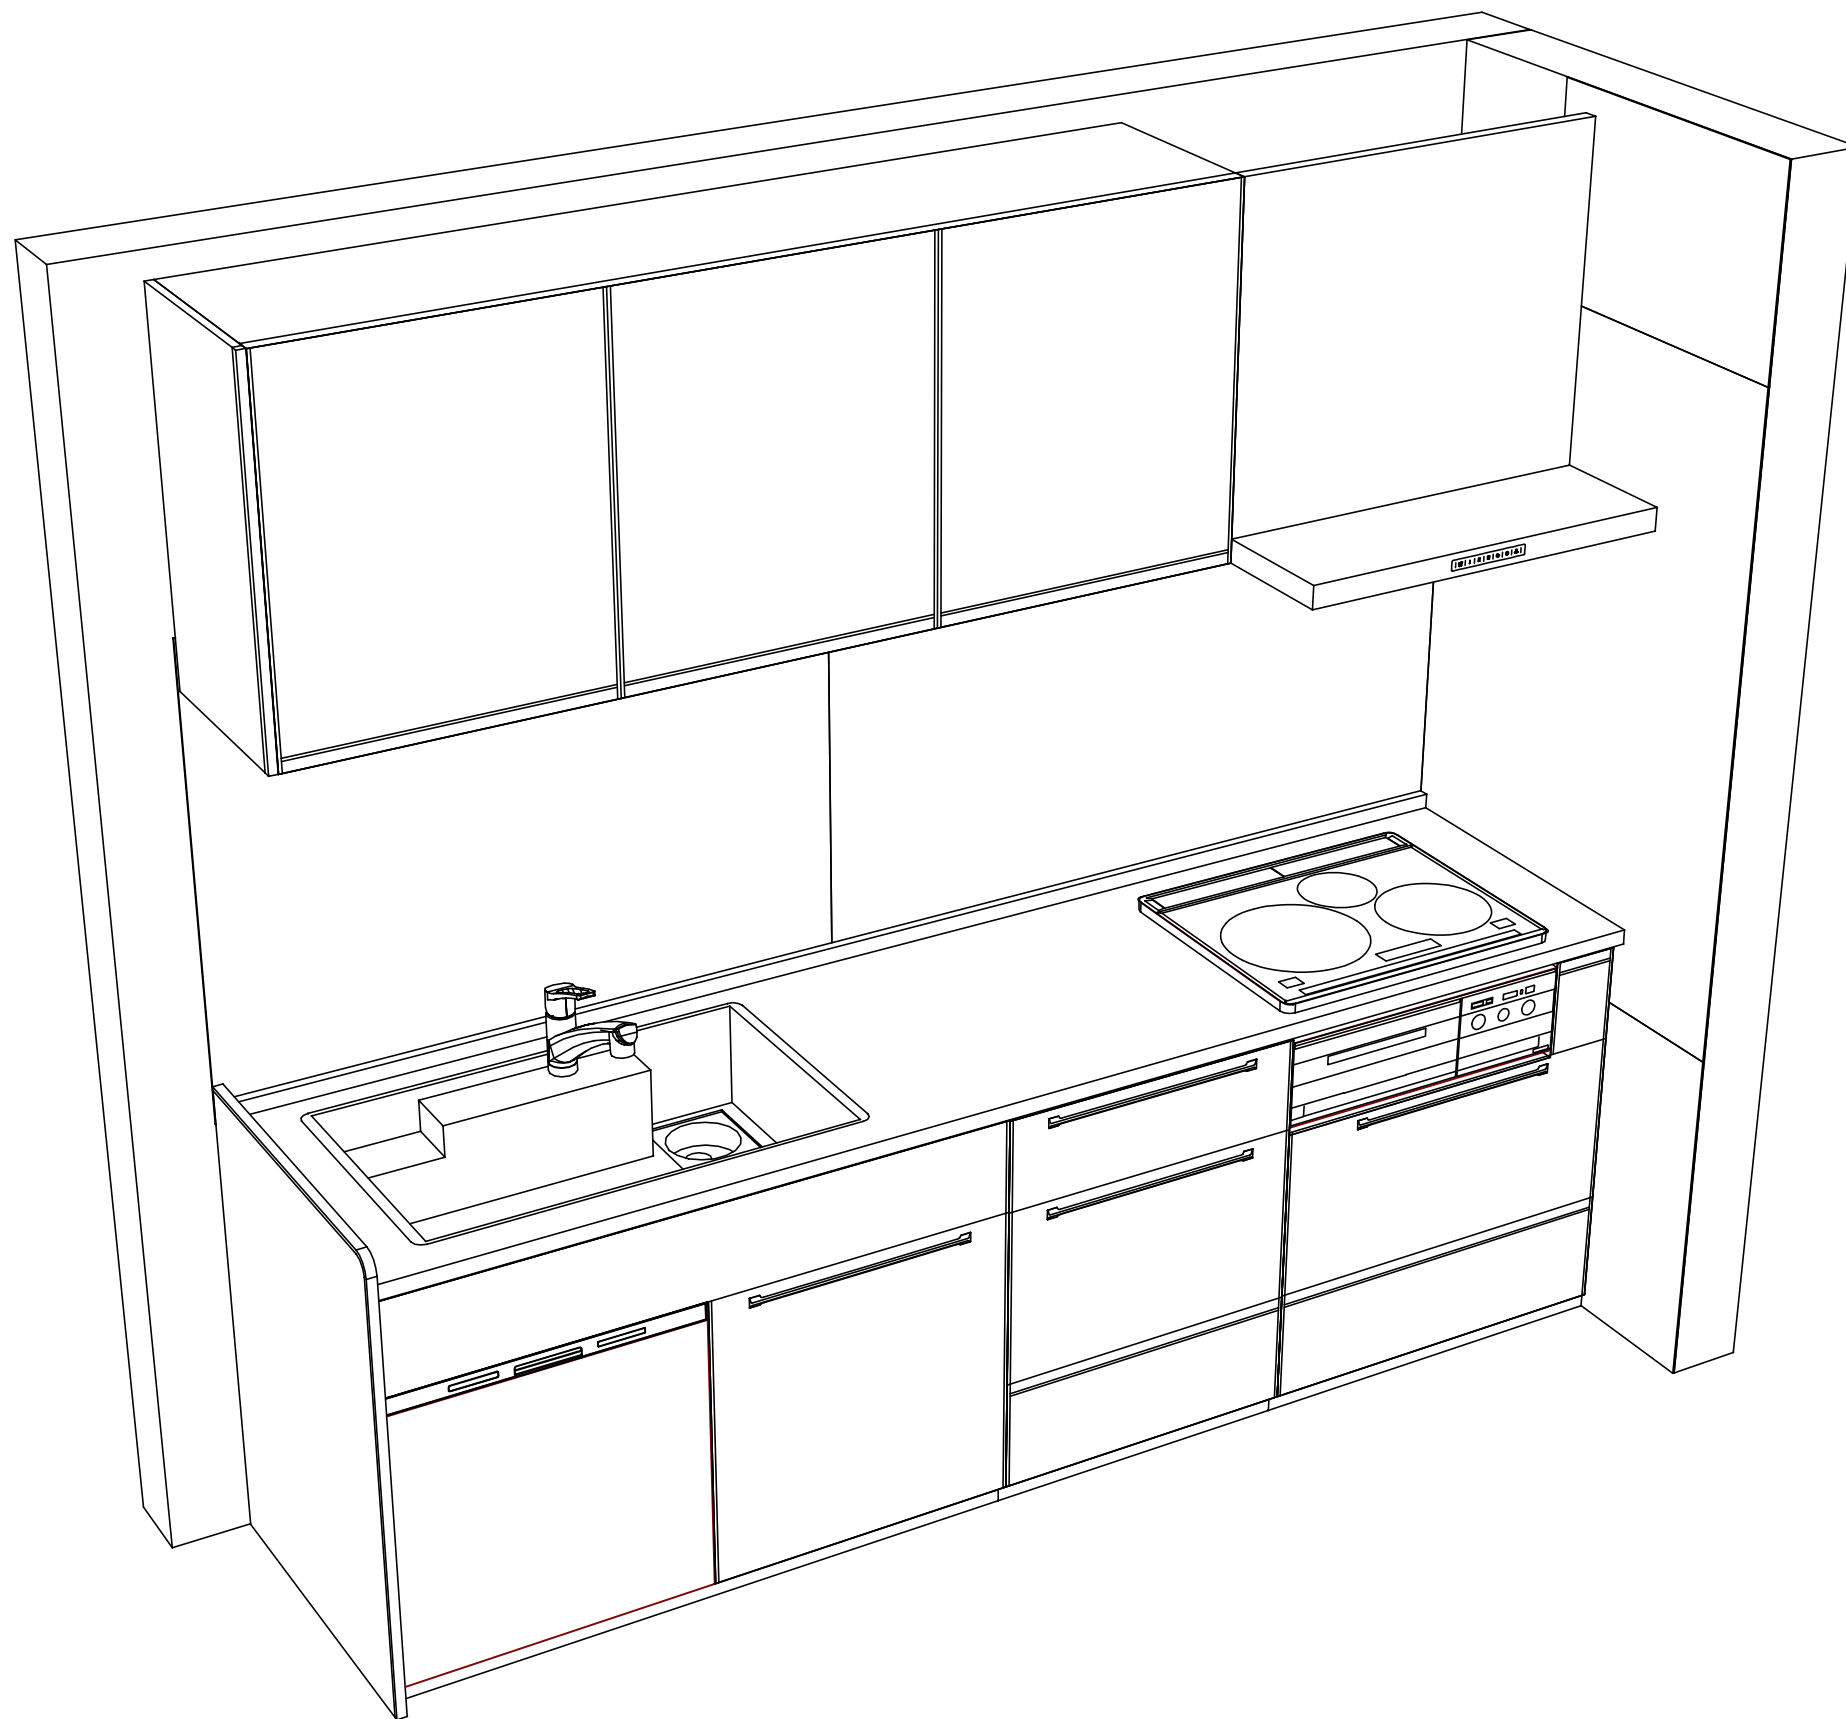

Takara standard
タカラスタンダード株式会社

現場名称： 大阪-堺SR SK7様邸
現場番号： A6956638
堺営業所

ホーローシステムキッチン Treasia トレーシア
プラン番号： 1819G-2008-0178T
担当営業 :

姿図 2
作成日： 2020年8月17日
担当アドバイザー：

縮尺： 1 / 30

縮尺：A3サイズ等倍