

# ホーローシステムキッチン 御見積書

御名前 長野-佐久平SR SK5 様

業者 様

商品名 LEMURE レミュー

作成日 2023年11月16日  
プラン番号 2612B-2311-0123T  
現場番号 C2699194

タカラスタANDARD株式会社  
◆佐久平営業所  
長野県佐久市長土呂157-1  
TEL 0267-77-7505 / FAX 0267-77-7606

◆佐久平ショールーム  
TEL 0267-88-7604 / FAX 0267-88-7605

商品御見積金額 **¥2,253,900 (税込 ¥2,479,290)**

( )内の価格は税込価格<税率10%>を表示しています。

《参考》別途 商品組付費 **¥179,000 (税込 ¥196,900)**

- ※ 商品御見積金額には商品組付費は含まれておりません。
- ※ 商品組付費には配送・搬入・商品組付等の費用を含んでいます。
- ※ 商品組付費は現場の状況により変動する事があります。  
又、給水・給湯・ガス・ダクト・電気等の接続工事は含まれておりません。

## ◆ 御見積仕様

《キッチン》

キッチン本体サイズ	I型255cm
天板高さ	85cm
扉カラー	スポルテットビーチ・引手ブロンズ
キャビネットカラー	ブラック
キッチンパネル	HDタイプ:コンクリートライト
引手タイプ	レール引手タイプ
ワークトップ材質	アクリル人造大理石(ハイグレード)
カラー	シックイベージュ
水栓	ハンドシャワー水栓
食器洗い乾燥機	シンク下設置間口45cmタイプ
加熱機器	60cmハイパーガラスコートトップガスコンロ
レンジ機器	なし
ガス種	LPG

## ◆ 御確認事項

担当営業	担当アドバイザー	プラン作成者

## ◆ 備考

--	--

御名前 長野-佐久平SR SK5

様

現場番号	C2699194	プラン番号	2612B-2311-0123T	作成日	2023/11/16
------	----------	-------	------------------	-----	------------

## 御見積明細 キッチン

NO	商品名	仕様	品番	数量	単価	金額
1	人造大理石ワークトップ(ハイグレード・薄型)	家事らくシンク(グレー)	Zニウ255 KALウ-G	1	333,000	333,000
2	シンクキャビネット	足元スライド・シンク下食洗、うちにもホーロートレイ、コンセント	F-RRVR105WL5(L1SGNQ	1	314,500	314,500
3	食器洗い乾燥機	引出し式、フル扉材タイプ	NP-45KS9WTA	1	216,000	216,000
	食器洗い乾燥機用前面パネル	扉同色、フル扉材用	P-DWF45LS (1SGN	1	54,000	54,000
4	調理台キャビネット	足元スライド(3段引出し、ホーローインナーケース)	F-TFVM045VL5(L1SGNQ	1	165,000	165,000
5	コンロ用キャビネット	足元スライド、ミキリ対応	F-KTVM075IR5(L1SGNQ	1	162,000	162,000
6	調理台キャビネット	奥行55cm、オープン	F-TA Y030 -5(L1SGNQ	1	77,500	77,500
7	水栓	タッチレスハンドシャワー水栓、ブラック	KM6071ECM5TKC	1	130,000	130,000
8	ガス加熱機器(ハイパーガラスコート)	両面焼き	TAF869W60CK	1		
	ガス加熱機器(本体)	ブラック	TAF869W60C P	1	177,500	177,500
	ガス加熱機器(トッププレート)	クリアパールブラック	T860-60TP-CKN	1	37,000	37,000
	【ベースキャビネット小計】			11		1,666,500
9	ウォールキャビネット	レンジフード横タイプ、耐震ラッチ付	W-M A060ZLP(L1SGNQ	1	47,500	47,500
10	ウォールキャビネット	ダウンライト、耐震ラッチ付	W-MD A120 -P(L1SGNQ	1	105,500	105,500
	ダウンライト		ダウンライト(877NBK)2トウ-3000K	1	36,000	36,000
11	レンジフード(本体)	シロッコファン、ブラック、加熱機器連動	VRAC-E751ADL(SQ )	1	166,000	166,000
	レンジフード用前面パネル	扉同色	VZP-75-655HN(1S )	1	17,500	17,500
12	リモコン		RHリモコン-3	1	2,000	2,000
13	収納物脱落防止カバー		LTDカバー-45(W)	1	2,500	2,500
14	エンドパネル	奥行65cmキャビネット(薄天板)用	EP-XNU-85 (L1SGN	1	21,500	21,500
15	エンドパネル	ウォールミドル、電動昇降、VUSVDS用	EP-WM (L1SGN	1	15,000	15,000
16	ラ・クックグランポッド	トリュブブラウン	PGDA-42BM(T)	1	20,000	20,000
17	ラ・クック用レシピ本		PBOOK-1(T)	1	2,000	2,000
18	クッキングシート	ラ・クックグランポッド用	PLCS-1A(T)	1	1,100	1,100
19	どこでもラック(スクエアタイプ)	タオルハンガーL、チャコールグレー	MGSK タオルハンガー-L (CG	1	2,500	2,500
	どこでもラック(スクエアタイプ)	アタッチメント(小物トレイ)	MGAK コモトレ-15S (W	1	400	400
	どこでもラック(スクエアタイプ)	アタッチメント(フック)	MGAK フックS (W	1	1,000	1,000
20	間仕切り名人(デラックスタイプ)	ASタイプ	MGマジキリアS240-420	2	5,000	10,000
21	かくせるホーローボックス	間口45cm用	トビラウラHS- 45N	1	5,000	5,000
22	かくせるホーローボックス	間口73cm用	トビラウラHS- 73N	1	7,000	7,000
23	調理プレート	家事らくシンク用	チョウリプレートVAE	1	6,000	6,000

御名前 長野-佐久平SR SK5

様

現場番号	C2699194	プラン番号	2612B-2311-0123T	作成日	2023/11/16
------	----------	-------	------------------	-----	------------

## 御見積明細 キッチン

NO	商品名	仕様	品番	数量	単価	金額
24	まな板	家事らくシンク用	マナイタVAE	1	8,500	8,500
25	まな板立て	家事らくシンク用	マナイタテVAE	1	2,500	2,500
26	水切り	家事らくシンク用	ミスクリVAE	1	9,000	9,000
27	水切りネット	家事らくシンク用	ミスクリネットVAE	1	4,500	4,500
28	水切りプレート	家事らくシンク用	ミスクリプレートVAE	1	6,000	6,000
29	前台輪カバー		P-DC105 -5(K)	1	4,000	4,000
30	前台輪カバー		P-DC073 -5(K)	1	3,500	3,500
31	前台輪カバー		P-DC045 -5(K)	1	3,000	3,000
32	施工部材		シリコン(ブラック)	2	1,000	2,000
33	施工部材		シリコン(グレー)	2	1,000	2,000
キッチン合計				43		¥2,180,000

## 御見積明細 キッチンパネル

NO	商品名	仕様	品番	数量	単価	金額
1	ホーローキッチンパネルHDタイプ	フロントパネル135、コンクリートライト	PZFN-135 (QCG)	2	17,500	35,000
2	ホーローキッチンパネルHDタイプ	サイドパネル、コンクリートライト	PZS-90 (QCG)	1	30,400	30,400
3	KP用エッジセット	樹脂製、グレー	KPエッジセットJ (PG)-2	1	2,800	2,800
4	パネル施工キット	シリコン色(グレー)	パネルセコウキットS(G)-1	1	5,700	5,700
キッチンパネル合計				5		¥73,900

商品総合計	48	¥2,253,900
-------	----	------------

※ 御見積明細の価格には消費税は含まれておりません。別途消費税が必要となります。





## 《参考》別途 商品組付費

キッチン商品組付費 ¥142,000 (税込 ¥156,200)  
 キッチンパネル商品組付費 ¥37,000 (税込 ¥40,700)

※ 商品組付費は現場の状況により変動する事があります。又、給水・給湯・ガス・ダクト・電気等の接続工事は含まれておりません。

( )内の価格は税込価格<税率10%>を表示しています。

- 必ずご確認ください。
  - ・天井高さ、吊戸棚・レンジフード取付高さをご確認ください。
  - ・《 》内寸法は参考寸法です。
  - ・【●注】部：キャビネットがオープン仕様のため床面が見えますので、ご注意ください。
- 表示記号について
  - ・KP：キッチンパネル

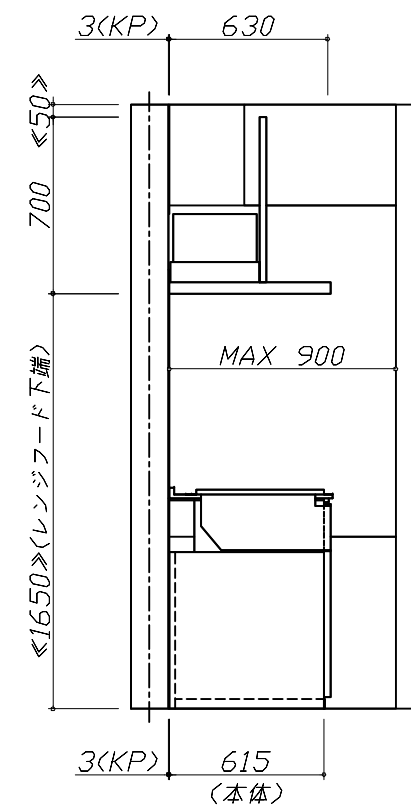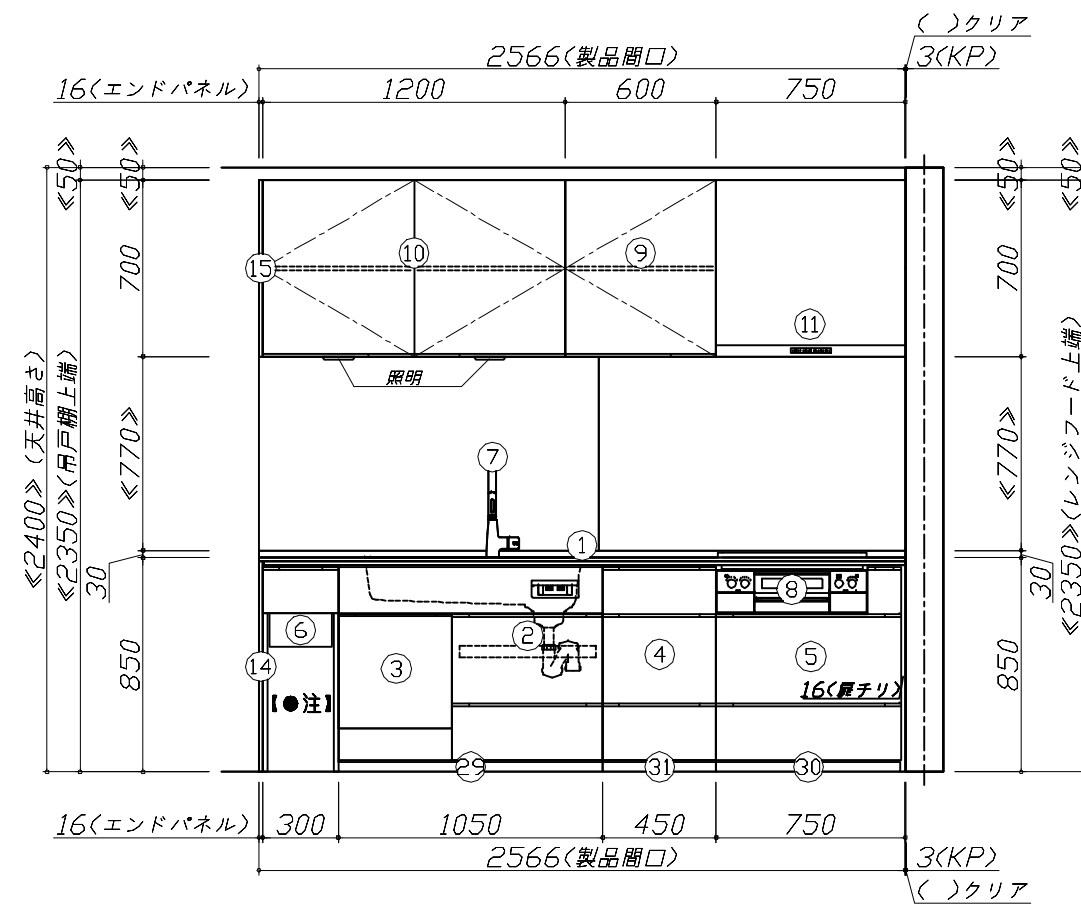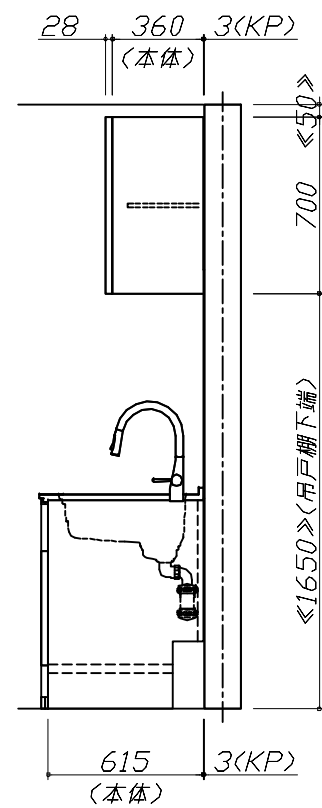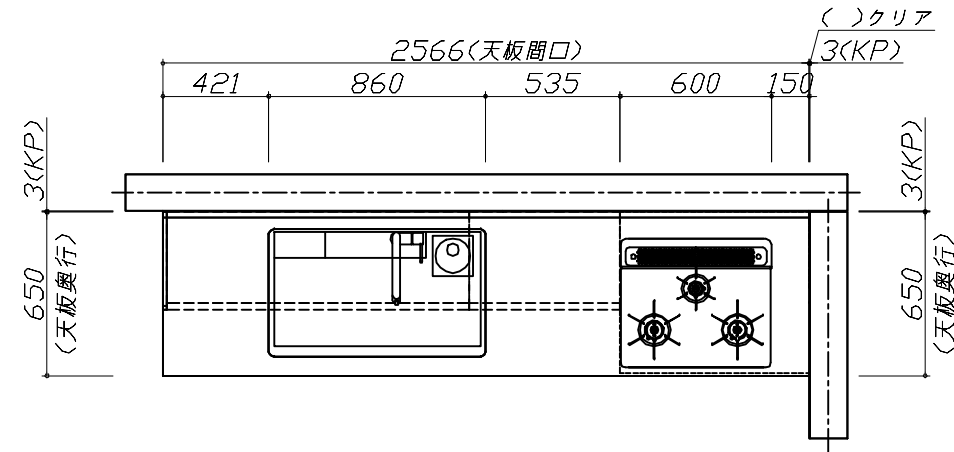


Takara standard  
タカラスタンダード株式会社

現場名称： 長野-佐久平SR SK5様邸  
現場番号： C2699194  
佐久平営業所

ホーローシステムキッチン LEMURE レミュー  
プラン番号： 2612B-2311-0123T  
担当営業：

姿図 1 縮尺： 1 / 30  
作成日： 2023年11月16日  
担当アドバイザー：

縮尺：A3サイズ等倍

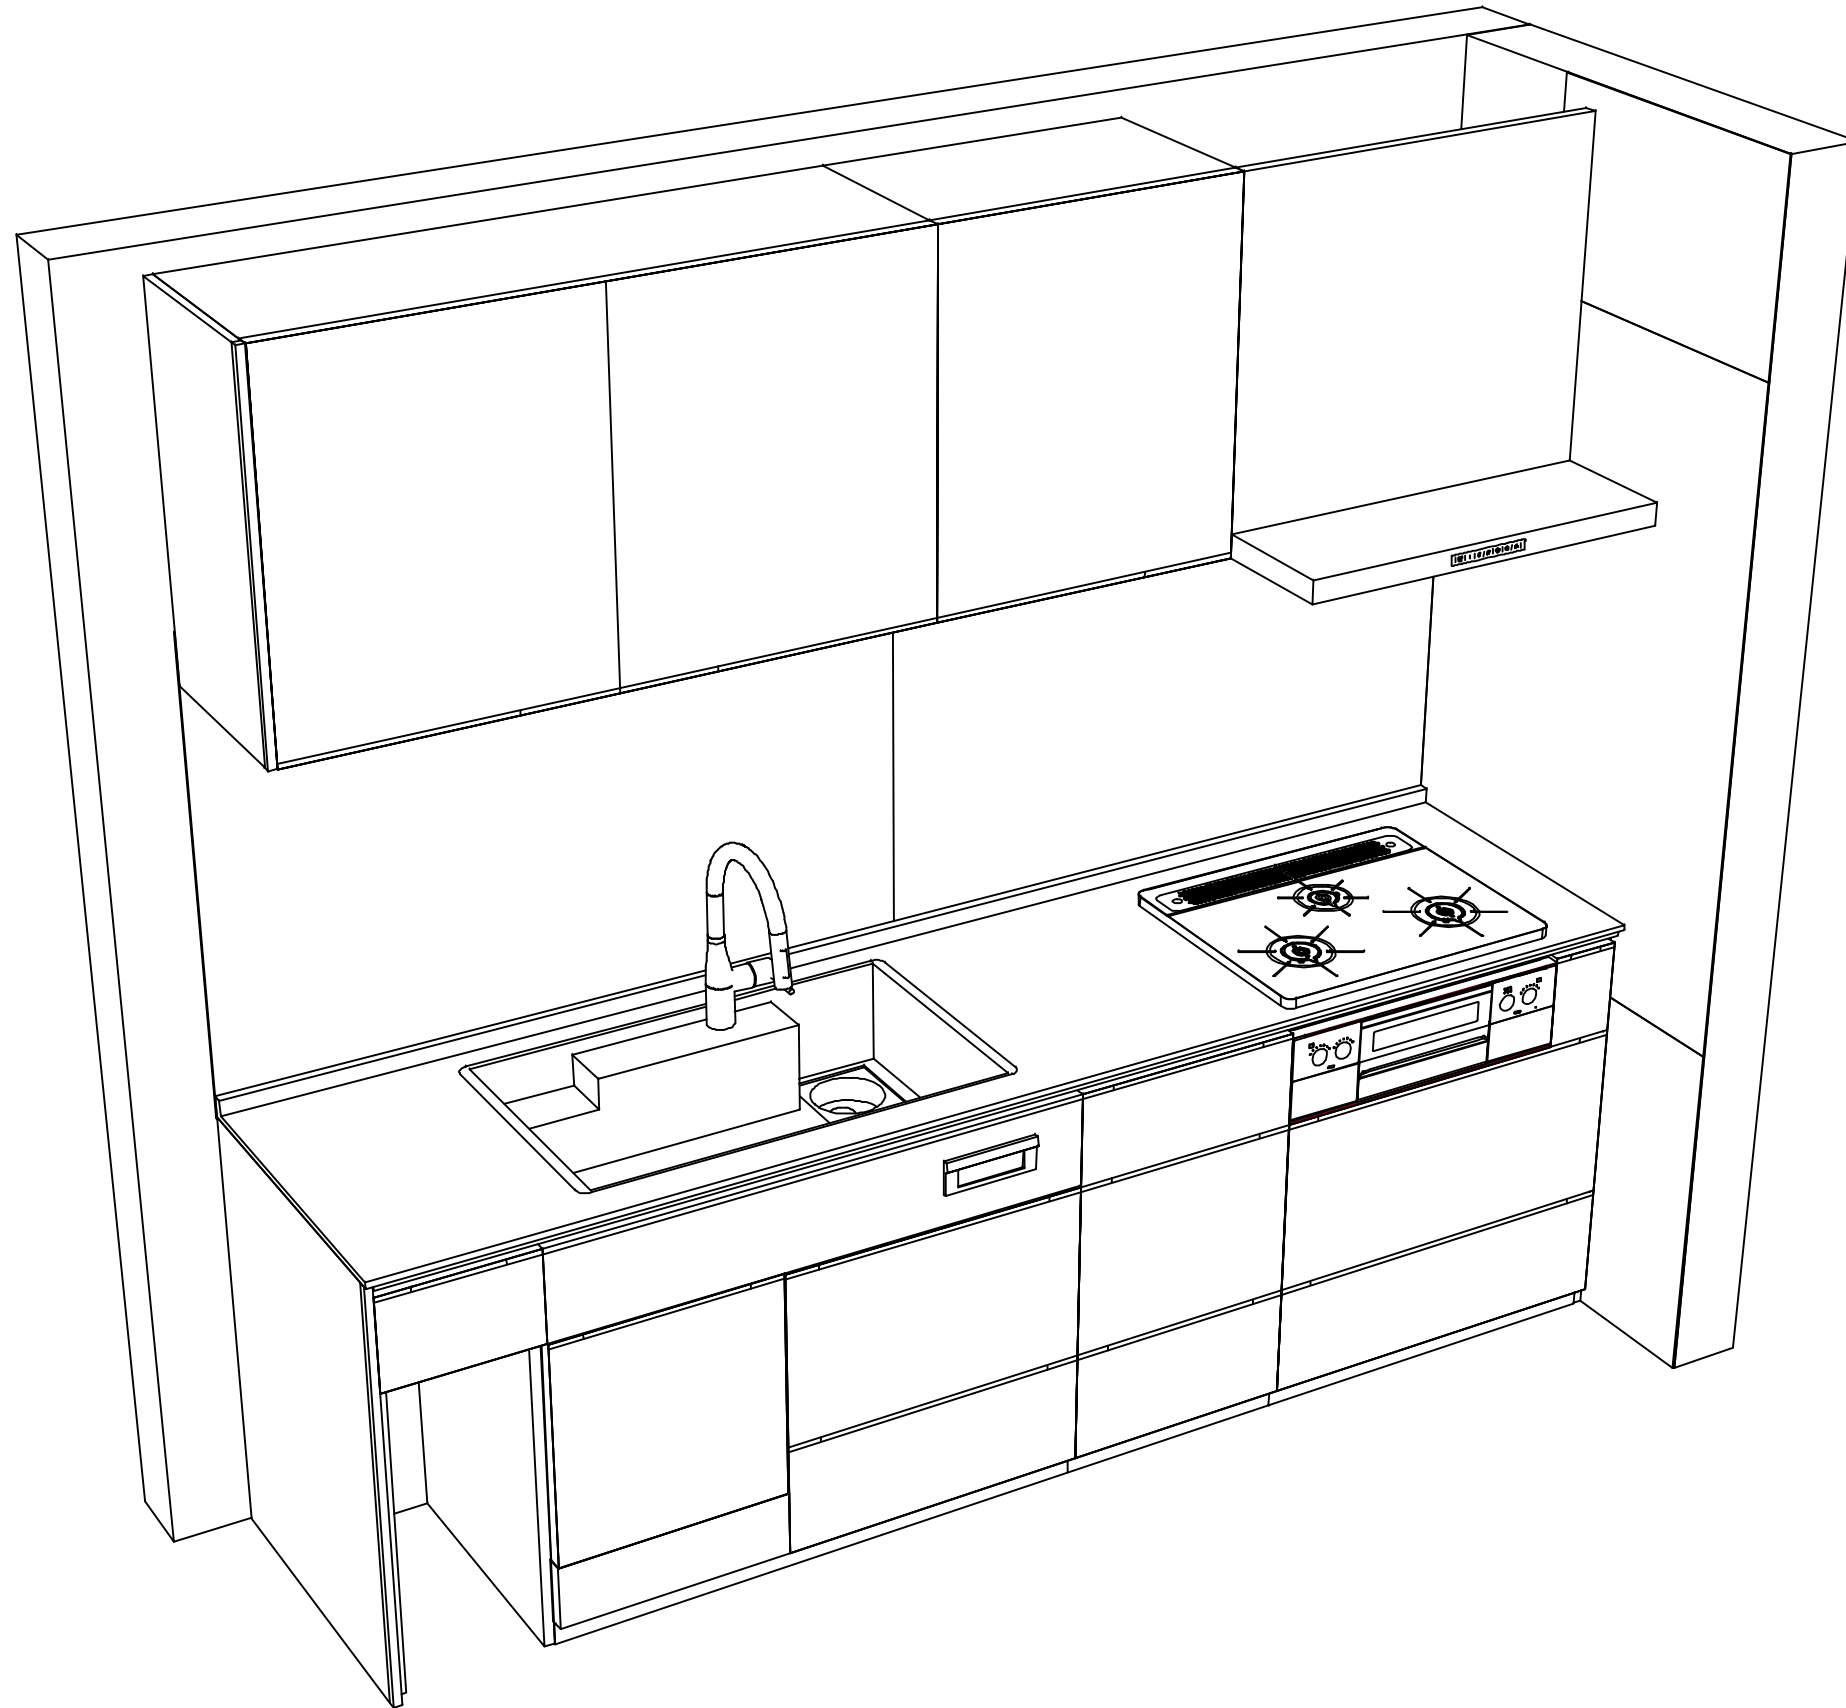

**Takara standard**  
タカラスタンダード株式会社

現場名称： 長野-佐久平SR SK5様邸

現場番号： C2699194

佐久平営業所

ホーローシステムキッチン LEMURE レミュー

プラン番号： 2612B-2311-0123T

担当営業 :

姿図 2

縮尺： 1 / 30

作成日： 2023年11月16日

担当アドバイザー：

縮尺：A3サイズ等倍