

ホーローシステムキッチン 御見積書

御名前 長野-佐久平SR SK7 様

業者 様

商品名 Treasia トレーシア

作成日 2023年11月17日
プラン番号 2612B-2311-0126T
現場番号 C2792243

タカラスタANDARD株式会社
◆佐久平営業所
長野県佐久市長土呂157-1
TEL 0267-77-7505 / FAX 0267-77-7606

◆佐久平ショールーム
TEL 0267-88-7604 / FAX 0267-88-7605

商品
御見積金額 **¥1,673,400 (税込 ¥1,840,740)**

()内の価格は税込価格<税率10%>を表示しています。

《参考》別途 商品組付費 **¥134,000 (税込 ¥147,400)**

- ※ 商品御見積金額には商品組付費は含まれておりません。
- ※ 商品組付費には配送・搬入・商品組付等の費用を含んでいます。
- ※ 商品組付費は現場の状況により変動する事があります。
又、給水・給湯・ガス・ダクト・電気等の接続工事は含まれておりません。

◆ 御見積仕様

《キッチン》

奥行	奥行65cm
キッチン本体サイズ	I型255cm
天板高さ	85cm
扉カラー	パールアイボリー・シルバーモールド
キッチンパネル	HDタイプ:トラパーチンベージュ
引手タイプ	ハンドル引手タイプ
ワークトップ材質	アクリル人造大理石
カラー	ソリッドベージュ
水栓	ハンドシャワー水栓
食器洗い乾燥機	シンク下設置間口60cmタイプ
加熱機器	IHヒーター
レンジ機器	なし
ガス種	LPG
周波数	60Hz

◆ 御確認事項

担当営業	担当アドバイザー	プラン作成者

◆ 備考

--	--

御名前 長野-佐久平SR SK7

様

現場番号	C2792243	プラン番号	2612B-2311-0126T	作成日	2023/11/17
------	----------	-------	------------------	-----	------------

御見積明細 キッチン

NO	商品名	仕様	品番	数量	単価	金額
1	人造大理石ワークトップ	家事らくシンク(ペーヅ)	AJI1255 TARU	1	188,500	188,500
2	シンクキャビネット	スライド・シンク下食洗、うちにもホーロートレイ	F-RSXR120UR5(VPIVG	1	109,500	109,500
3	食器洗い乾燥機	引出し式(シルバー色)	NP-60MS8WTA	1	187,000	187,000
4	食器洗い乾燥機用前面パネル	扉同色	P-DWM60VL5(PIV)-1	1	16,500	16,500
5	調理台キャビネット	足元スライド(3段引出し)	F-TFVZ060 -5(VPIVG	1	91,000	91,000
6	コンロ用キャビネット	足元スライド、ミキリ対応	F-KTVZ075JL5(VPIVG	1	94,500	94,500
7	水栓	タッチレスハンドシャワー水栓	KM6071ETKC	1	85,500	85,500
8	電気加熱機器	IHヒーター両面焼き(シルバー色)	HTB-TS73MSF	1	196,000	196,000
【ベースキャビネット小計】				8		968,500
9	アルカリ整水器		TJS-AL19	1	124,000	124,000
10	ウォールキャビネット		W-M A090 - (VPIVF-D	1	38,000	38,000
11	ウォールキャビネット		W-M A045 R (VPIVF-D	1	23,500	23,500
12	吊戸用昇降棚	間口90cm用	TDUR-901	1	32,500	32,500
13	ウォールキャビネット	アイラックLタイプ用	W-MR A045ZR (VPIVF	1	23,500	23,500
	アイラック	Lタイプ、シルバー	SDL-45L	1	28,400	28,400
	アイラック用前面パネル	扉色対応用	P-SDL45(PI)	1	6,000	6,000
14	アイラック	シルバー	SDL-45	1	26,000	26,000
	アイラック用前面パネル	扉色対応用	P-SDL45(PI)	1	6,000	6,000
15	アイラック	水切タイプ(LED仕様)、シルバー	SDLM-90(P)	1	46,100	46,100
	アイラック用前面パネル	扉色対応用	P-SDLM90(PI)	1	7,500	7,500
16	アイラック用アルミカバー	レンジフード横用、シルバー	SDLカバーL	1	2,000	2,000
17	アイラック設置用部材		SDRボサ IW90(TW)-1	1		
18	レンジフード(本体)	シロッコファン、ホワイト、加熱機器連動	VRAC-E751ADR(SW)	1	166,000	166,000
	レンジフード用前面パネル	扉同色	VZP-75-655HN(PI)	1	8,000	8,000
19	エンドパネル	奥行65cmキャビネット用	EP-XN-85 (VPIVD	1	11,500	11,500
20	エンドパネル	ウォールキャビネット、電動昇降、VUSVDS用	EP-WM (VPIVD	1	8,500	8,500
21	前台輪カバー		P-DC120 -5(W)	1	4,000	4,000
22	前台輪カバー		P-DC073 -5(W)	1	3,500	3,500
23	前台輪カバー		P-DC060 -5(W)	1	3,500	3,500
24	まな板	家事らくシンク用	マナイタVAE	1	8,500	8,500
25	まな板立て	家事らくシンク用	マナイタVAE	1	2,500	2,500

御名前 長野-佐久平SR SK7

様

現場番号	C2792243	プラン番号	2612B-2311-0126T	作成日	2023/11/17
------	----------	-------	------------------	-----	------------

御見積明細 キッチン

NO	商品名	仕様	品番	数量	単価	金額
26	水切り	家事らくシンク用	ミスクリVAE	1	9,000	9,000
27	水切りネット	家事らくシンク用	ミスクリネットVAE	1	4,500	4,500
28	水切りプレート	家事らくシンク用	ミスクリプレートVAE	1	6,000	6,000
29	どこでもラック(スクエアタイプ)	マルチホルダー、ホワイト	MGSK マルチホルダ (W	1	1,700	1,700
30	どこでもラック(スクエアタイプ)	ペーパーホルダー	MGSK ペーパーホルダ(W	1	1,700	1,700
31	間仕切り名人	Tタイプ、かくせるラック併設用	MGマジクリP TC 1	3	3,900	11,700
32	かくせるホーローボックス	間口60cm用	トビウラHS- 60N	1	6,000	6,000
33	かくせるホーローボックス	間口73cm用	トビウラHS- 73N	1	7,000	7,000
34	水栓取付棧		スイセントリツケサント	1		
35	カートリッジホルダー	ホーローキャビ用	カートリッジホルダー-MG	1	1,900	1,900
36	施工部材		シリコン(クリア2)	1	1,000	1,000
37	施工部材		シリコン(アイボリー)	1	1,000	1,000
キッチン合計				44		¥1,599,500

御見積明細 キッチンパネル

NO	商品名	仕様	品番	数量	単価	金額
1	ホーローキッチンパネルHDタイプ	フロントパネル135、トラバーチンベージュ	PZFN-135 (QTV)	2	17,500	35,000
2	ホーローキッチンパネルHDタイプ	サイドパネル、トラバーチンベージュ	PZS-90 (QTV)	1	30,400	30,400
3	KP用エッジセット	樹脂製、ベージュ	KPエッジセットJ (MB)-2	1	2,800	2,800
4	パネル施工キット	シリコン色(アイボリー)	パネルセコウキットS(D)-1	1	5,700	5,700
キッチンパネル合計				5		¥73,900

商品総合計	49	¥1,673,400
-------	----	------------

※ 御見積明細の価格には消費税は含まれておりません。別途消費税が必要となります。





《参考》別途 商品組付費

キッチン商品組付費 ¥97,000 (税込 ¥106,700)
 キッチンパネル商品組付費 ¥37,000 (税込 ¥40,700)

※ 商品組付費は現場の状況により変動する事があります。又、給水・給湯・ガス・ダクト・電気等の接続工事は含まれておりません。

()内の価格は税込価格<税率10%>を表示しています。

■必ずご確認ください。
 ・天井高さ、吊戸棚・レンジフード取付高さをご確認ください。
 ・《 》内寸法は参考寸法です。
 ■表示記号について
 ・KP：キッチンパネル

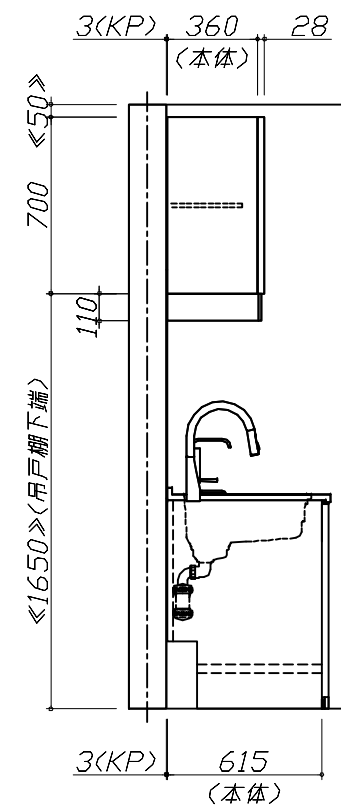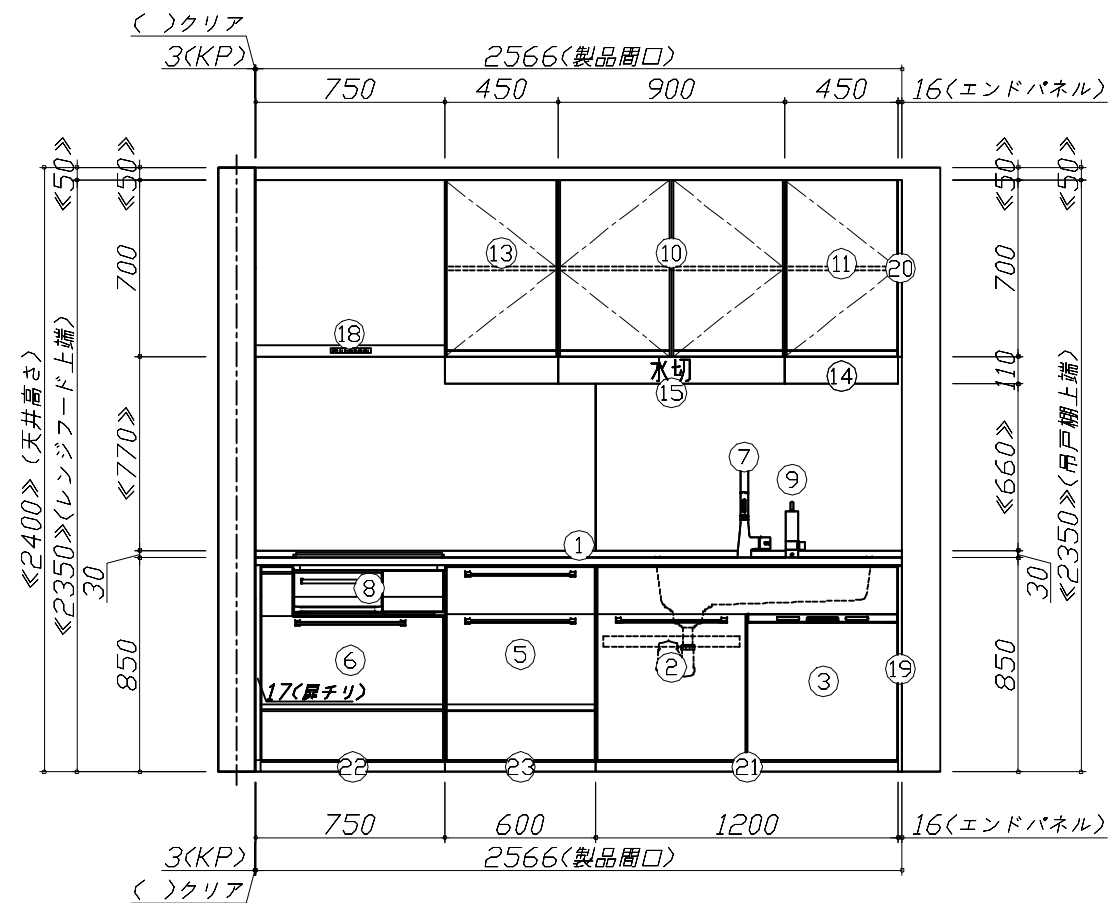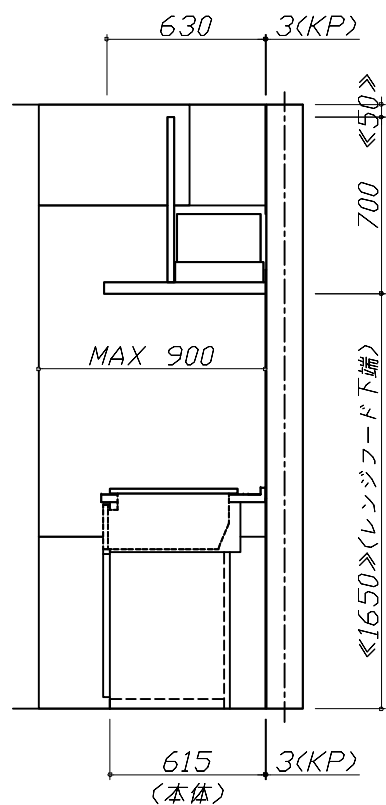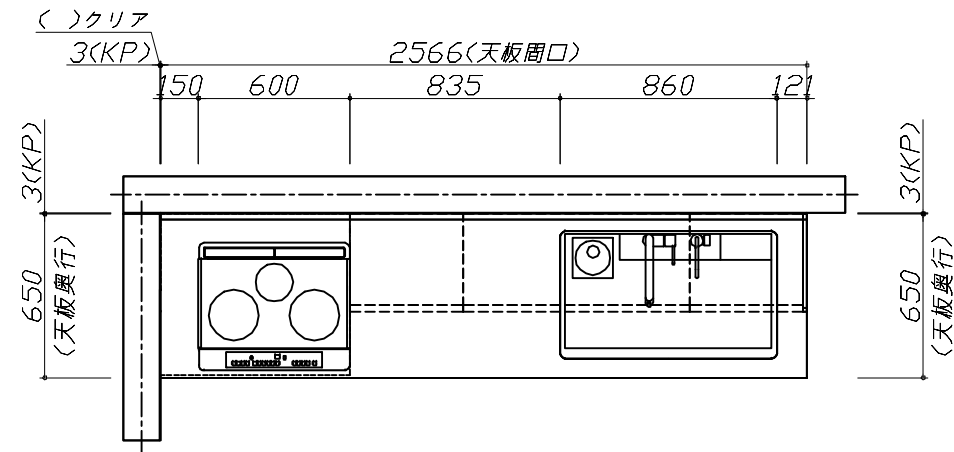


Takara standard
 タカラスタンダード株式会社

現場名称： 長野-佐久平SR SK7様邸
 現場番号： C2792243
 佐久平営業所

ホーローシステムキッチン Treasia トレーシア
 プラン番号： 2612B-2311-0126T
 担当営業：

姿図 1
 縮尺： 1 / 30
 作成日： 2023年11月17日
 担当アドバイザー：

縮尺：A3サイズ等倍

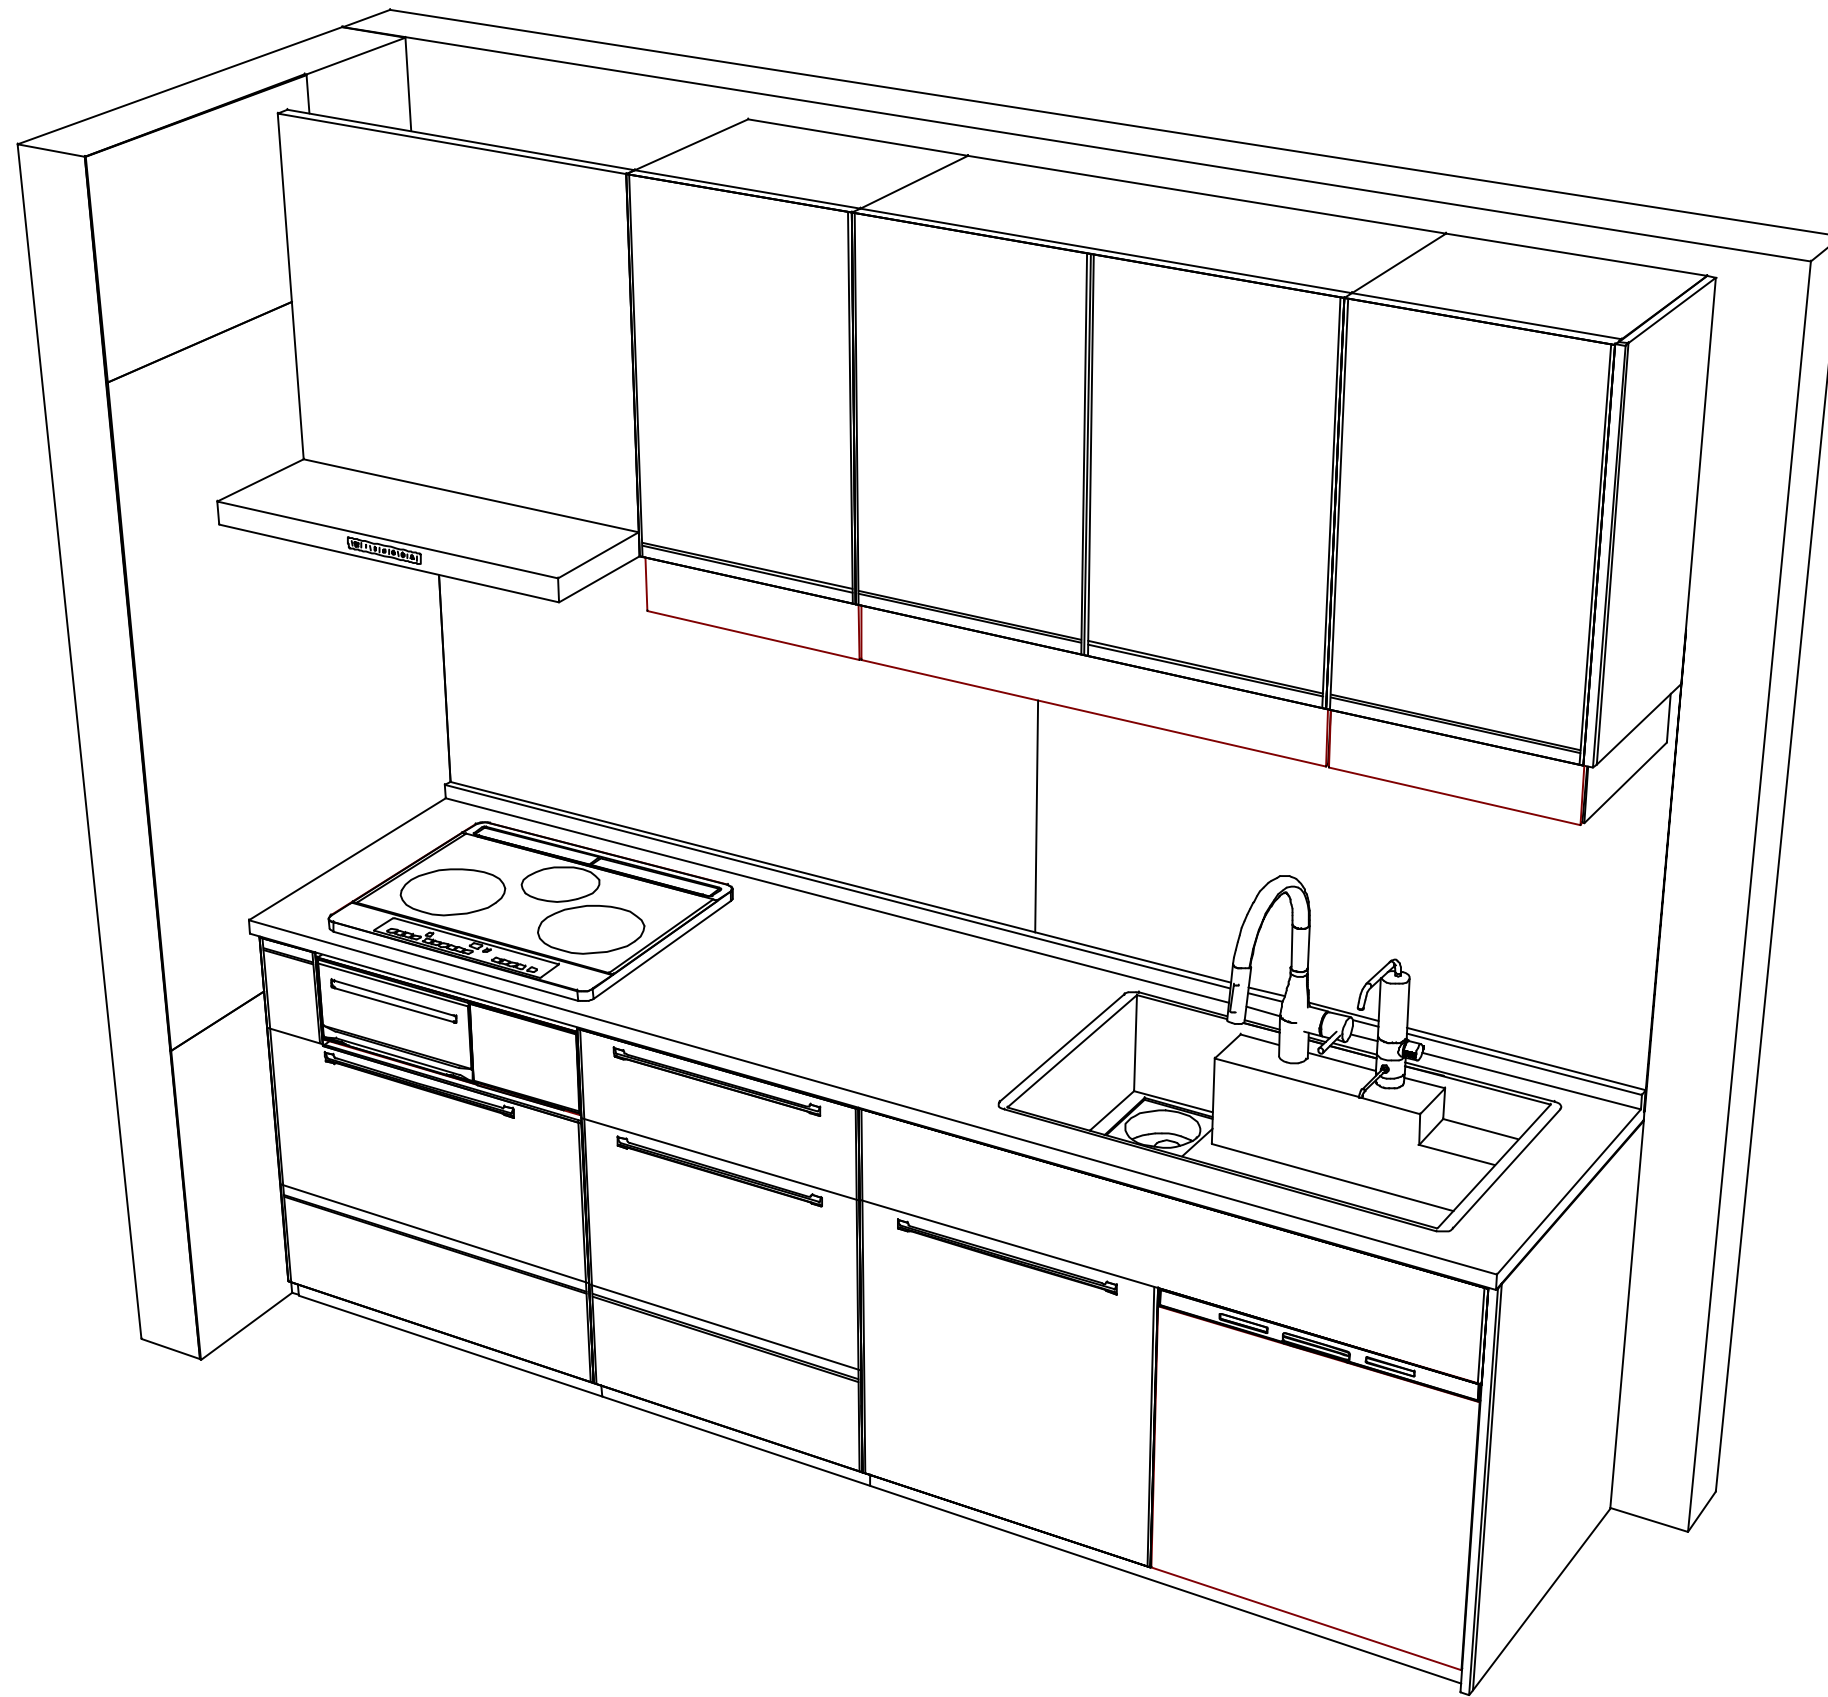

Takara standard
 タカラスタンダード株式会社

現場名称： 長野-佐久平SR SK7様邸
 現場番号： C2792243
 佐久平営業所

ホーローシステムキッチン Treasia トレーシア
 プラン番号： 2612B-2311-0126T
 担当営業：

姿図 2
 縮尺： 1 / 30
 作成日： 2023年11月17日
 担当アドバイザー：

縮尺：A3サイズ等倍