

ホーローシステムキッチン 御見積書

御名前 長野-佐久平SR SK11 様

業者 様

商品名 Treasia トレーシア

作成日 2023年11月17日
プラン番号 2612B-2311-0130T
現場番号 C2781341

タカラスタANDARD株式会社
◆佐久平営業所
長野県佐久市長土呂157-1
TEL 0267-77-7505 / FAX 0267-77-7606

◆佐久平ショールーム
TEL 0267-88-7604 / FAX 0267-88-7605

商品
御見積金額 **¥695,900** (税込 ¥765,490)

()内の価格は税込価格<税率10%>を表示しています。

《参考》別途 商品組付費 ¥126,000 (税込 ¥138,600)

- ※ 商品御見積金額には商品組付費は含まれておりません。
- ※ 商品組付費には配送・搬入・商品組付等の費用を含んでいます。
- ※ 商品組付費は現場の状況により変動する事があります。
又、給水・給湯・ガス・ダクト・電気等の接続工事は含まれておりません。

◆ 御見積仕様

《キッチン》

奥行	奥行65cm
キッチン本体サイズ	I型255cm
天板高さ	85cm
扉カラー	ライトピンク・シルバーモール
キッチンパネル	HDタイプ:モザイクグレー
引手タイプ	レール引手タイプ
ワークトップ材質	ステンレス
カラー	サンドエンボス加工
水栓	ハンドシャワー水栓
食器洗い乾燥機	なし
加熱機器	60cmホーロートップガスコンロ
レンジ機器	なし
ガス種	LPG
周波数	60Hz

◆ 御確認事項

担当営業	担当アドバイザー	プラン作成者

◆ 備考

--	--

御名前 長野-佐久平SR SK11

様

現場番号	C2781341	プラン番号	2612B-2311-0130T	作成日	2023/11/17
------	----------	-------	------------------	-----	------------

御見積明細 キッチン

NO	商品名	仕様	品番	数量	単価	金額
1	ステンレスワークトップ	Zシンク(小物置き)	TTIJ255 PARU-1	1	70,500	70,500
2	シンクキャビネット	足元スライド	F-RNVM120K-5(VSDVF	1	153,500	153,500
3	調理台キャビネット	足元スライド(3段引出し)	F-TFVZ060 -5(VSDVF	1	80,000	80,000
4	コンロ用キャビネット	足元スライド	F-KTVZ075 L5(VSDVF	1	82,000	82,000
5	水栓	エコタイプハンドシャワー水栓	KM5021TTKEC	1	36,500	36,500
6	ガス加熱機器(ホーロートップ)	片面焼き、シルバー	TN36AV60 P	1	54,500	54,500
【ベースキャビネット小計】				6		477,000
7	レンジフード	シロココファン(シルバー色)	VUA-901AD (V)	1	42,500	42,500
	前幕板	高さ70cmタイプ、シルバー色	マエマク90VUA-640(V)	1	6,000	6,000
8	レンジフード別売部品	横化粧板、シルバー	ヨコケショウイタVUA-700(V)	1	4,500	4,500
9	見切り対応フィラー	下台用、ホワイト	ミキリシタ10H(W)	1	700	700
	見切り対応フィラー	ステンレス天板用(奥行65cm)	ミキリトップ10T	1	800	800
10	エンドパネル	奥行65cmキャビネット用	EP-XN-85 (VSDVD	1	10,500	10,500
11	水切りプレート	Zシンク用	ミズキリプレートZT	1	4,500	4,500
12	どこでもラック(アルミホーロータイプ)	小物置き、パールホワイト	MGH-KR(W)	1	5,000	5,000
13	どこでもラック(アルミホーロータイプ)	レードル掛け、パールホワイト	MGH-KH(W)	1	5,000	5,000
14	どこでもラック(アルミホーロータイプ)	フキン掛け、パールホワイト	MGH-FH(W)	1	5,500	5,500
15	どこでもラック(スクエアタイプ)	タオルハンガーS、ホワイト	MGSK タオルハンガーS (W	1	1,100	1,100
16	どこでもラック	まな板立て	MGSK マナイタテン (W	1	1,700	1,700
17	間仕切り名人	Tタイプ、かくせるラック併設用	MGマジキリP TC 1	3	3,900	11,700
18	かくせるホーローボックス	間口60cm用	ヒビラウラHS- 60N	1	6,000	6,000
19	かくせるホーローボックス	間口75cm用	ヒビラウラHS- 75N	1	7,000	7,000
20	施工部材		シリコン(クリア2)	2	1,000	2,000
キッチン合計				25		¥591,500

御見積明細 キッチンパネル

NO	商品名	仕様	品番	数量	単価	金額
1	ホーローキッチンパネルHDタイプ	フロントパネル135、モザイクグレー	PZFN-135 (IMG)	3	17,500	52,500
2	ホーローキッチンパネルHDタイプ	サイドパネル、モザイクグレー	PZS-90 (IMG)	1	30,400	30,400
3	KP用エッジセット	樹脂製、ホワイト	KPエッジセットJ (MW)-2	1	2,800	2,800
4	パネル施工キット	シリコン色(ホワイト)	パネルセコウキットS(W)-1	1	5,700	5,700

御名前 長野-佐久平SR SK11 様

現場番号	C2781341	プラン番号	2612B-2311-0130T	作成日	2023/11/17
------	----------	-------	------------------	-----	------------

御見積明細 キッチンパネル

NO	商品名	仕様	品番	数量	単価	金額
5	ホーローキッチンパネルHDタイプ	フロントパネル60、モザイクグレー	PZFN- 60 (IMG)	1	13,000	13,000
キッチンパネル合計				7		¥104,400

商品総合計	32	¥695,900
-------	----	----------

※ 御見積明細の価格には消費税は含まれておりません。別途消費税が必要となります。

《参考》別途 商品組付費





キッチン商品組付費 ¥89,000 (税込 ¥97,900)

キッチンパネル商品組付費 ¥37,000 (税込 ¥40,700)

※ 商品組付費は現場の状況により変動する事があります。又、給水・給湯・ガス・ダクト・電気等の接続工事は含まれておりません。

()内の価格は税込価格<税率10%>を表示しています。

■必ずご確認ください。
 ・天井高さ、吊戸棚・レンジフード取付高さをご確認ください。
 ・《 》内寸法は参考寸法です。
 ■表示記号について
 ・KP：キッチンパネル

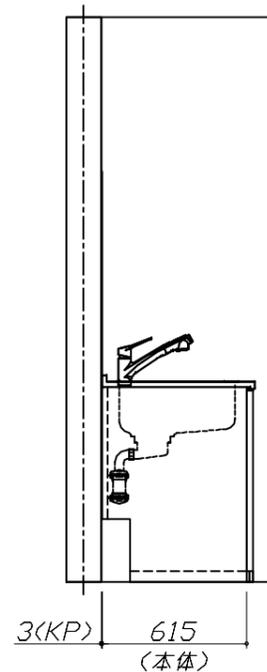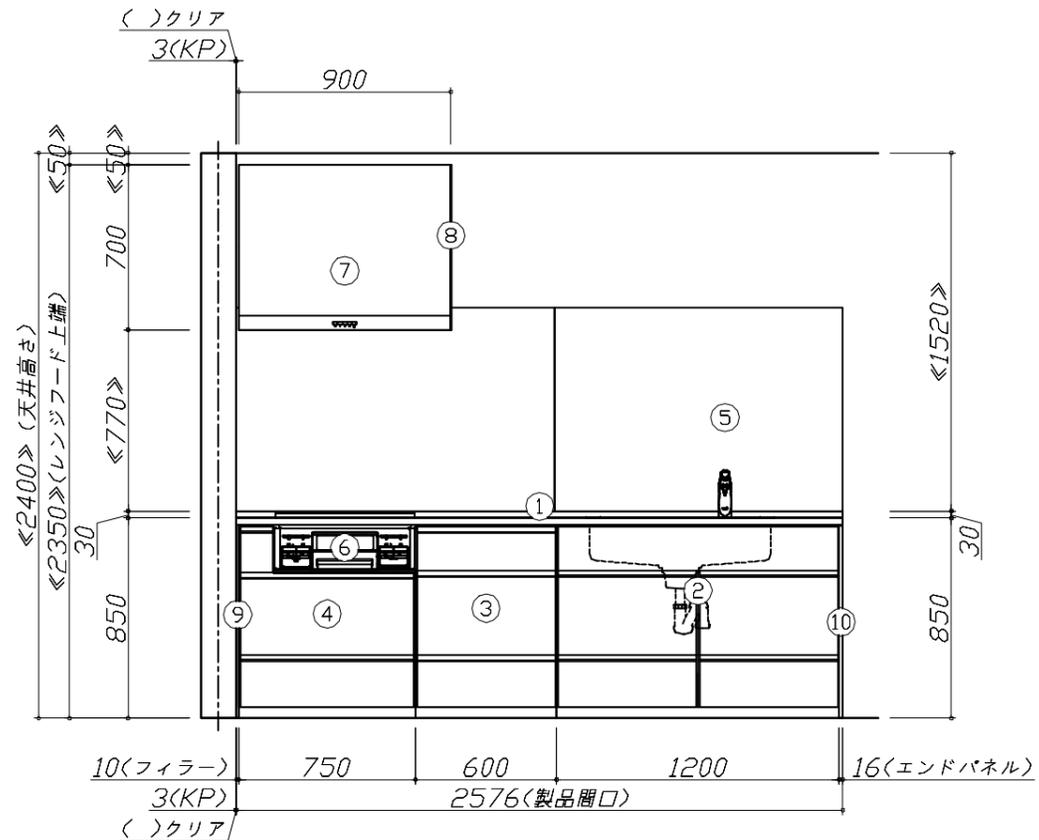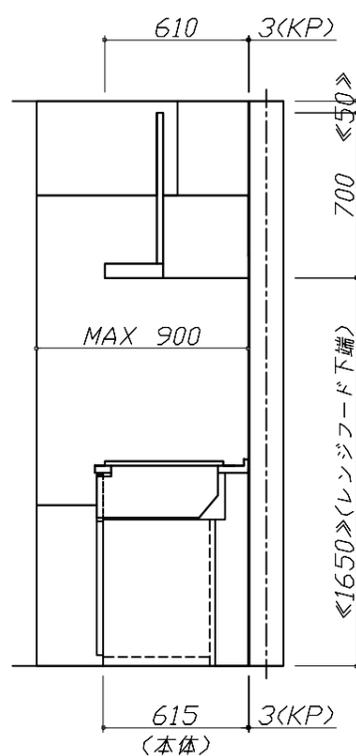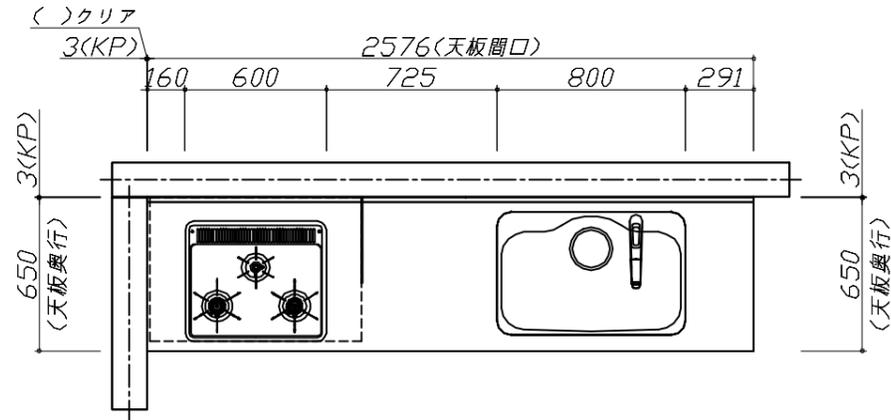


Takara standard
 タカラスタンダード株式会社

現場名称： 長野-佐久平SR SK11様邸
 現場番号： C2781341
 佐久平営業所

ホーローシステムキッチン Treasia トレーシア
 プラン番号： 2612B-2311-0130T
 担当営業：

姿図 1
 縮尺： 1 / 30
 作成日： 2023年11月17日
 担当アドバイザー：

縮尺：A3サイズ等倍

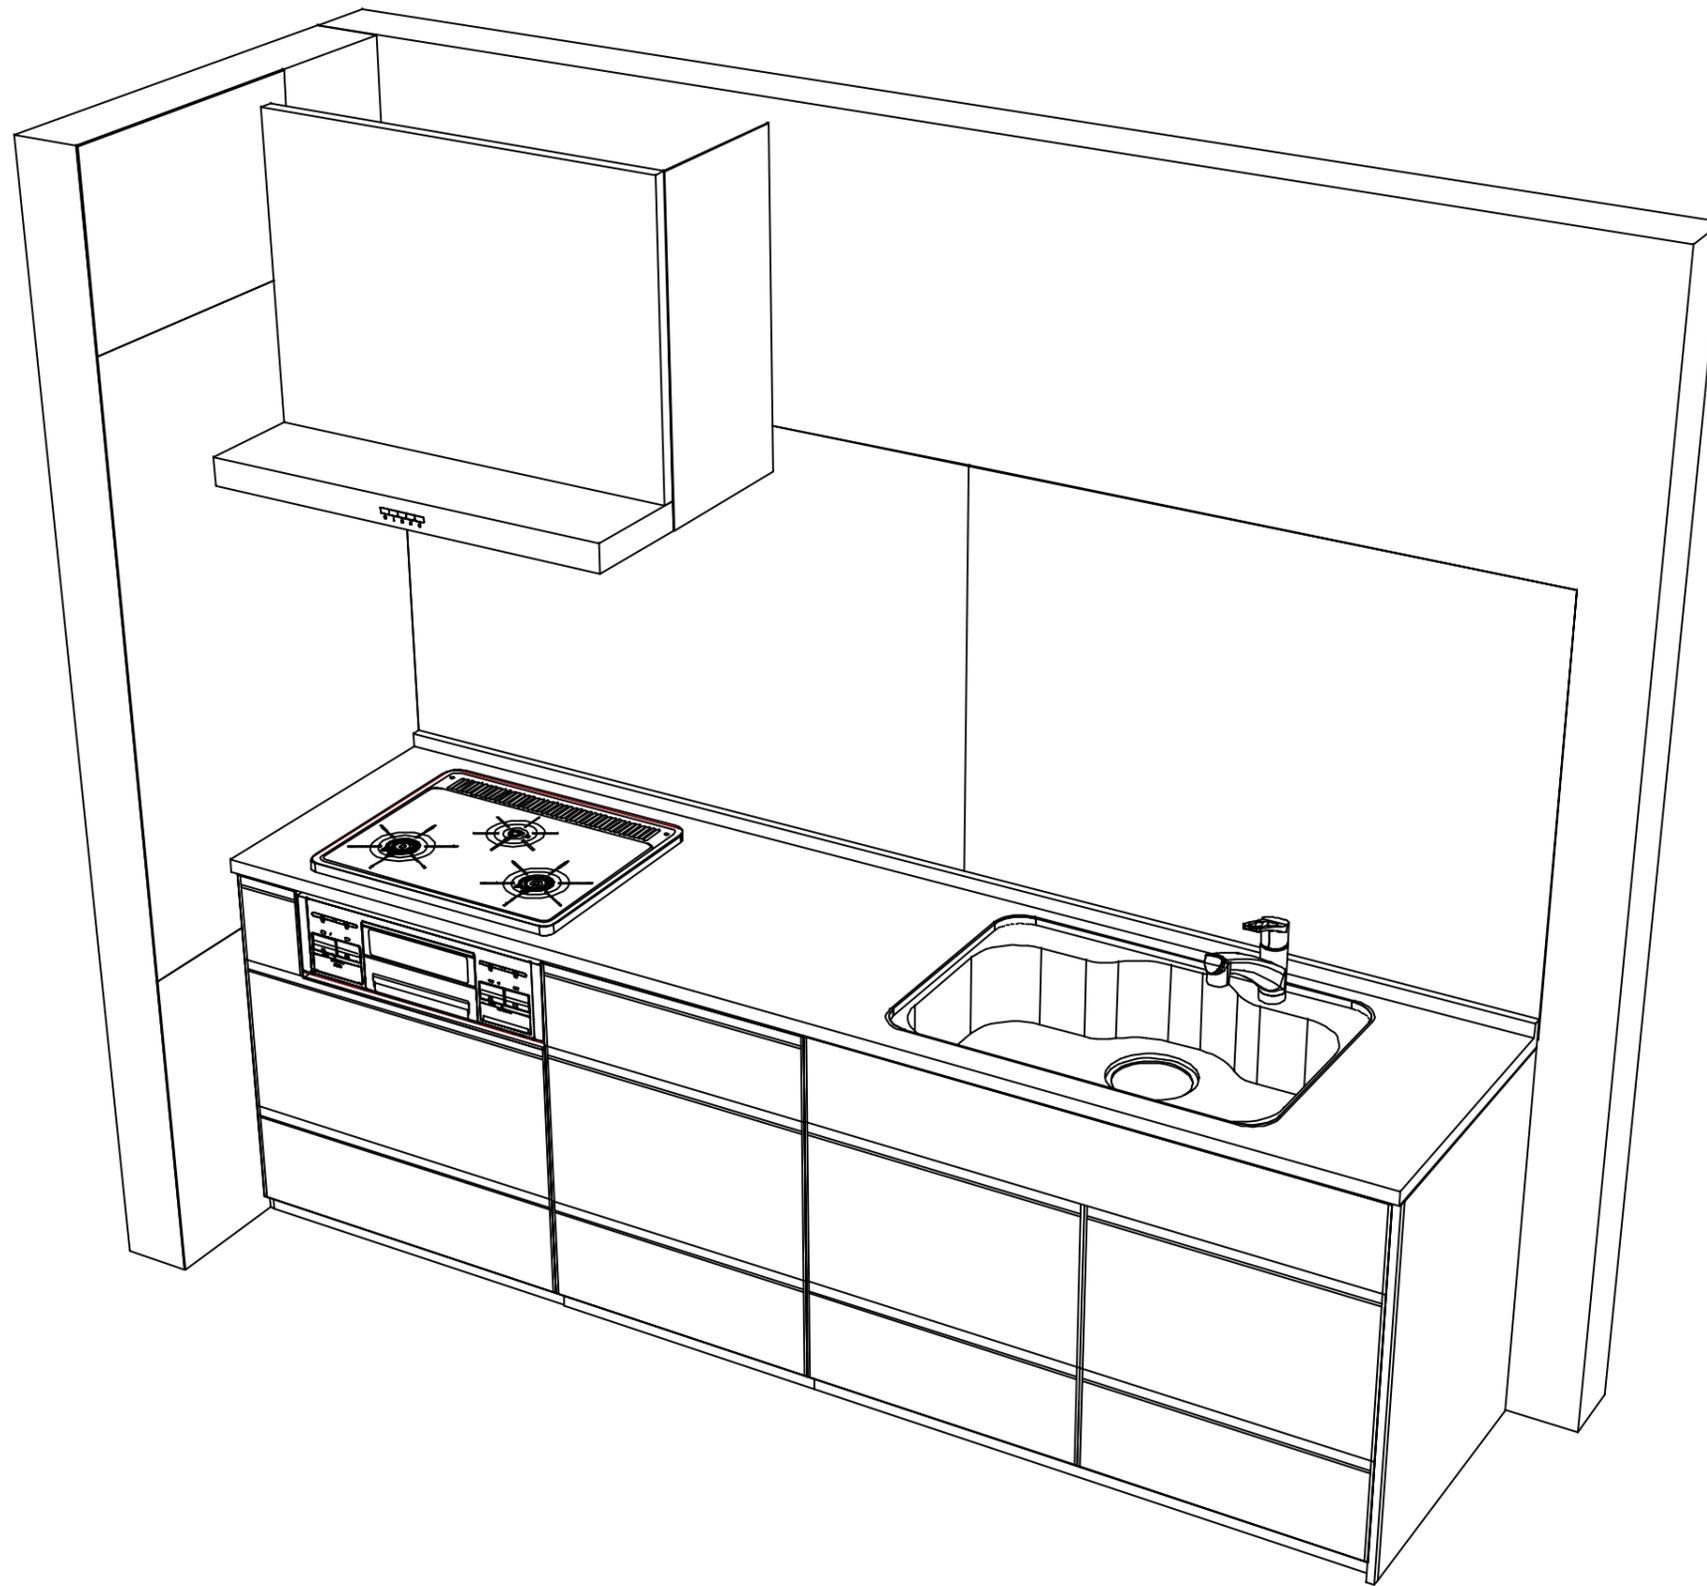

Takara standard
 タカラスタンダード株式会社

現場名称： 長野-佐久平SR SK11様邸
 現場番号： C2781341
 佐久平営業所

ホーローシステムキッチン Treasia トレーシア
 プラン番号： 2612B-2311-0130T
 担当営業 :

姿図 2 | 縮尺： 1 / 30
 作成日： 2023年11月17日
 担当アドバイザー：

縮尺：A3サイズ等倍