

# ホーローシステムキッチン 御見積書

御名前 長野-佐久平SR SK14 様

業者 様

商品名 Treasia トレーシア

作成日 2023年11月24日  
プラン番号 2612B-2311-0135T  
現場番号 C2792354

タカラスタANDARD株式会社  
◆佐久平営業所  
長野県佐久市長土呂157-1  
TEL 0267-77-7505 / FAX 0267-77-7606

◆佐久平ショールーム  
TEL 0267-88-7604 / FAX 0267-88-7605

商品  
御見積金額 **¥848,200** (税込 ¥933,020)

( )内の価格は税込価格<税率10%>を表示しています。

《参考》別途 商品組付費 **¥126,000** (税込 ¥138,600)

- ※ 商品御見積金額には商品組付費は含まれておりません。
- ※ 商品組付費には配送・搬入・商品組付等の費用を含んでいます。
- ※ 商品組付費は現場の状況により変動する事があります。  
又、給水・給湯・ガス・ダクト・電気等の接続工事は含まれておりません。

## ◆ 御見積仕様

《キッチン》

奥行	奥行65cm
キッチン本体サイズ	I型270cm
天板高さ	85cm
扉カラー	ホワイト・ブラックモールド
キッチンパネル	HDタイプ:マルキーナブラック
引手タイプ	ハンドル引手タイプ
ワークトップ材質	人造大理石
カラー	シャインホワイト
水栓	シングルレバー水栓
食器洗い乾燥機	シンク下設置間口45cmタイプ
加熱機器	60cmホーロートップガスコンロ
レンジ機器	なし
ガス種	LPG
周波数	60Hz

## ◆ 御確認事項

担当営業	担当アドバイザー	プラン作成者

## ◆ 備考

--	--

御名前 長野-佐久平SR SK14

様

現場番号	C2792354	プラン番号	2612B-2311-0135T	作成日	2023/11/24
------	----------	-------	------------------	-----	------------

## 御見積明細 キッチン

NO	商品名	仕様	品番	数量	単価	金額
1	人造大理石ワークトップ	Zシンク(小物置き)	MFIJ270 TDLW	1	90,000	90,000
2	シンクキャビネット	スライド・シンク下食洗、うちにもホーロートレイ	F-RRXR120UL5(VSWKG)	1	108,500	108,500
	食器洗い乾燥機用下飾り		シタサリDWP45-5(VSWKD)	1	4,500	4,500
3	食器洗い乾燥機	引出し式(ブラック色)	EW-45R2BT	1	111,000	111,000
4	食器洗い乾燥機用前面パネル	扉同色	P-DWP45P (SW)	1	4,500	4,500
5	調理台キャビネット	足元スライド(3段引出し)	F-TFVZ075 -5(VSWKG)	1	89,000	89,000
6	コンロ用キャビネット	足元スライド	F-KTVZ075 R5(VSWKG)	1	82,000	82,000
7	水栓	エコタイプシングルレバー水栓	KM5011TTKEC	1	17,500	17,500
8	ガス加熱機器(ホーロートップ)	片面焼き、ブラック	TN36A60 P	1	54,500	54,500
	<b>【ベースキャビネット小計】</b>			<b>9</b>		<b>561,500</b>
9	ウォールキャビネット	大型不燃吊戸	W-N A180FR (VSWKF-D)	1	56,000	56,000
10	レンジフード(本体)	シロッコファン、ブラック	VRAT-902ADL(K)	1	76,000	76,000
	レンジフード用前面パネル	扉同色	VZP-90-555HN(SW)	1	8,000	8,000
11	エンドパネル	扉同色	VEP-555HN(SW)	1	7,500	7,500
12	エンドパネル	奥行65cmキャビネット用	EP-XN-85 (VSWKD)	1	10,500	10,500
13	エンドパネル	ウォールキャビネットH600用	EP-WN (VSWKD)	1	7,000	7,000
14	エンドカバー	奥行65cmキャビネット、足元スライド用	EC-VL -85(W)	1	6,500	6,500
	エンドカバー用施工部材		P-EC-Vカナゲセット	1		
15	前台輪カバー		P-DC120 -5(K)	1	4,000	4,000
16	前台輪カバー		P-DC075 -5(K)	2	3,500	7,000
17	まな板立て	Z・ZS・ZMシンク用	マナイタテZ(B)	1	2,000	2,000
18	水切り	Zシンク用	ミズキリZ-B	1	4,500	4,500
19	水切りネット	Zシンク用	ミズキリネット Z(A)	1	4,000	4,000
20	間仕切り名人	Tタイプ、かくせるラック併設用	MGマジキリP TC 1	3	3,900	11,700
21	スライドサブケース	調理キャビネット用	スライドサブケース	1	2,000	2,000
22	引出側カバー		ヒキダシカバー-D45	2	3,500	7,000
23	かくせるホーローボックス	間口75cm用	トビウラHS- 75N	2	7,000	14,000
24	吊戸下ホーローパネル	直線用、ホワイト	PZT -185 (SW)	1	11,500	11,500
25	施工部材		シリコン(クリア2)	1	1,000	1,000
26	施工部材		シリコン(ホワイト2)	1	1,000	1,000
	<b>キッチン合計</b>			<b>34</b>		<b>¥802,700</b>

御名前 長野-佐久平SR SK14 様

現場番号	C2792354	プラン番号	2612B-2311-0135T	作成日	2023/11/24
------	----------	-------	------------------	-----	------------

## 御見積明細 キッチンパネル

NO	商品名	仕様	品番	数量	単価	金額
1	KP用エッジセット	樹脂製、チャコールグレー	KPエッジセットJ (CG)-2	1	2,800	2,800
2	パネル施工キット	シリコン色(アンバー)	パネルセコウキットS(B)-1	1	5,700	5,700
3	ホーローキッチンパネルHDタイプ	フロントパネル135、マルキーナブラック	PZFH-135KP (QEQ)	2	18,500	37,000
キッチンパネル合計				4		¥45,500
商品総合計				38		¥848,200

※ 御見積明細の価格には消費税は含まれておりません。別途消費税が必要となります。

## 《参考》別途 商品組付費


キッチン商品組付費 ¥89,000 (税込 ¥97,900)

キッチンパネル商品組付費 ¥37,000 (税込 ¥40,700)

※ 商品組付費は現場の状況により変動する事があります。又、給水・給湯・ガス・ダクト・電気等の接続工事は含まれておりません。

( )内の価格は税込価格&lt;税率10%&gt;を表示しています。



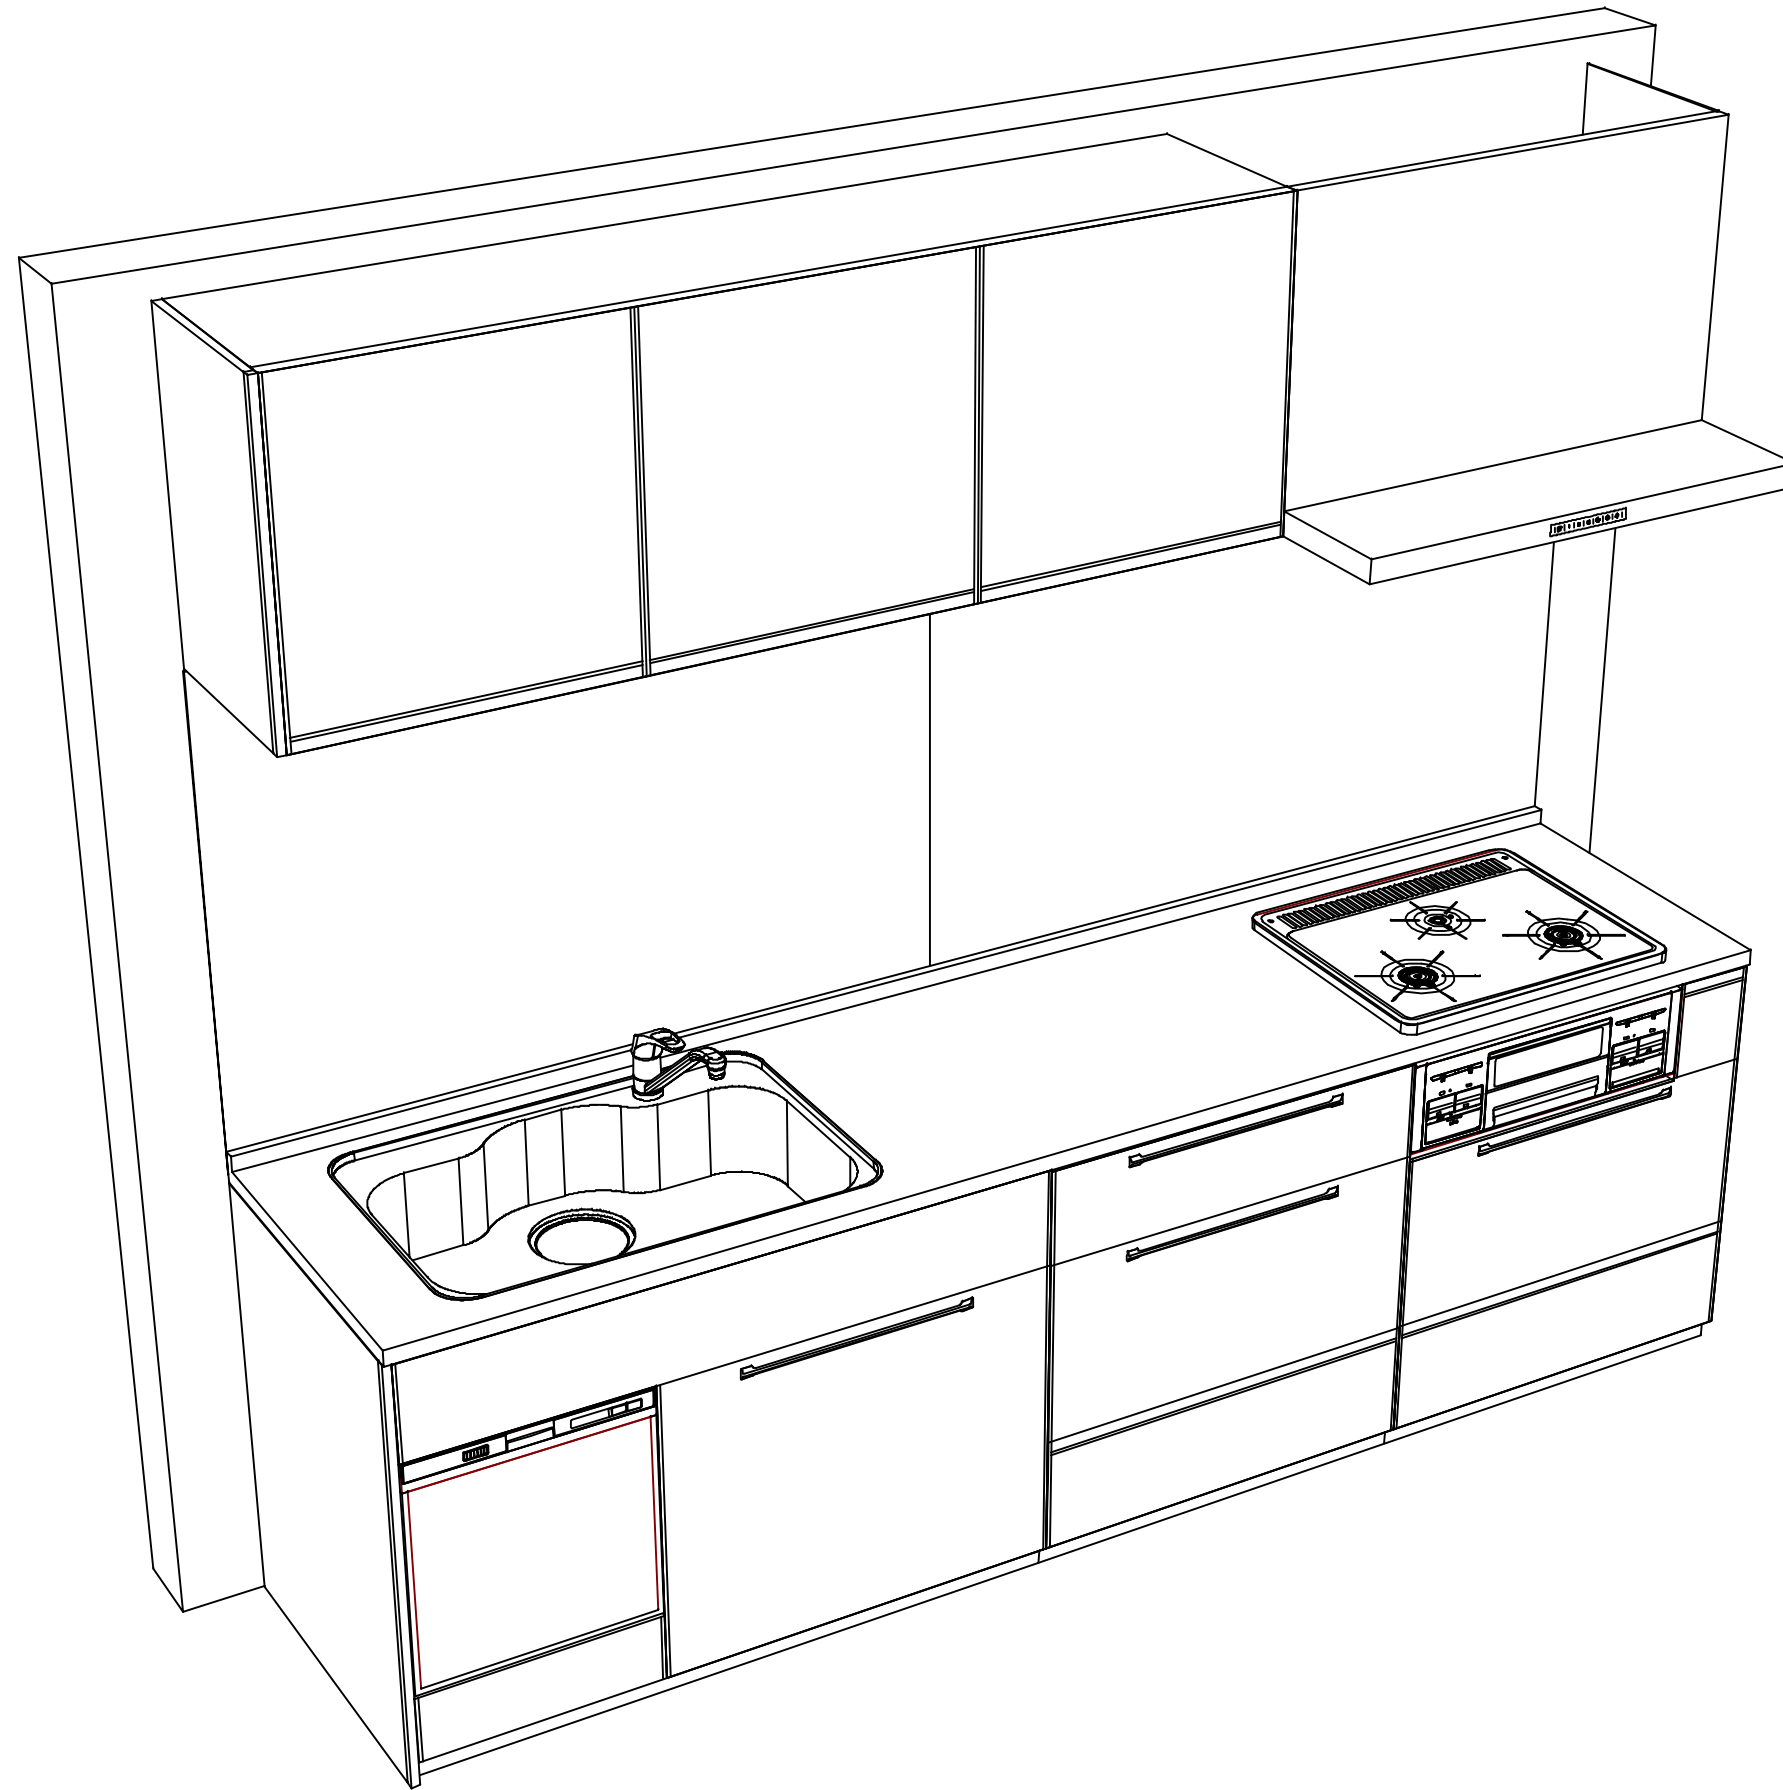

**Takara standard**  
タカラスタンダード株式会社

現場名称： 長野-佐久平SR SK14様邸

現場番号： C2792354

佐久平営業所

ホーローシステムキッチン Treasia トレーシア

プラン番号： 2612B-2311-0135T

担当営業：

姿図 2

縮尺： 1 / 30

作成日： 2023年11月24日

担当アドバイザー：

縮尺：A3サイズ等倍