

ホーローシステムキッチン 御見積書

ページ 1/3

御名前 長野-佐久平SR SK11 様
業者 様
商品名 Treasia トレーシア

作成日 2025年6月27日
プラン番号 2612B-2505-0125T
現場番号 C2781341

タカラスタンダード株式会社
◆佐久平営業所
長野県佐久市長土呂157-1
TEL 0267-77-7505 / FAX 0267-77-7606

商品
御見積金額 ￥724,300 (税込 ￥796,730)

()内の価格は税込価格<税率10%>を表示しています。

《参考》別途 商品組付費 ￥126,000 (税込 ￥138,600)

※ 商品御見積金額には商品組付費は含まれておりません。
※ 商品組付費には配送・搬入・商品組付等の費用を含んでいます。
※ 商品組付費は現場の状況により変動する事があります。
又、給水・給湯・ガス・ダクト・電気等の接続工事は含まれておりません。

◆ 御見積仕様

《キッチン》

奥行	奥行65cm
キッチン本体サイズ	I型255cm
天板高さ	85cm
扉カラー	ブルーグリーン・ブラックモール
キッチンパネル	HDタイプ:アーリジーナタイル
引手タイプ	レール引手タイプ
ワークトップ材質	ステンレス
カラー	サンドエンボス加工
水栓	ハンドシャワー水栓
食器洗い乾燥機	なし
加熱機器	60cmホーロートップガスコンロ
レンジ機器	なし
ガス種	LPG
周波数	60Hz

担当営業	担当アドバイザー	プラン作成者

◆ 御確認事項

◆ 備考

--	--

No.*

御名前 長野一佐久平SR SK11

樣

現場番号 C2781341 プラン番号 2612B-2505-0125T 作成日 2025/6/27

御見積明細 キッチン

NO	商品名	仕様	品番	数量	単価	金額
1	ステンレスワークトップ	Zシンク(小物置き)	TMJ255 PARU-1	1	78,500	78,500
2	シンクキャビネット	足元スライド、うちにもホーロートレイ	F-RNVM120UR5(VSJJKF	1	163,500	163,500
3	調理台キャビネット	足元スライド(3段引出し)	F-TFVZ060-5(VSJJKF	1	80,000	80,000
4	コンロ用キャビネット	足元スライド、ミキリ対応	F-KTVZ075JL5(VSJJKF	1	84,500	84,500
5	水栓	エコタイプハンドシャワー水栓	KM5021TTKEC	1	36,500	36,500
6	ガス加熱機器(ホーロトップ)	片面焼き、ブラック	TN36A60 P	1	54,500	54,500
【ベースキャビネット小計】					6	497,500
7	レンジフード	シロッコファン(ブラック色)	VUA-901AD (K)	1	42,500	42,500
	前幕板	高さ70cmタイプ、ブラック色	マエマク90VUA-640(K)	1	6,000	6,000
8	レンジフード別売部品	横化粧板、ブラック	ヨコケショウイタVUA-700(K)	1	4,500	4,500
9	シロッコファン用排気金具	上方排気接続用	マルダクトカナグ(U)	1	3,000	3,000
10	エンドパネル	奥行65cmキャビネット用	EP-XN-85 (VSJKD	1	10,500	10,500
11	米ビツ	容量11kg用	コメピツ-H	1	3,000	3,000
12	水切りプレート	Zシンク用	ミズキリプレートZT	1	4,500	4,500
13	まな板立て	Z・ZS・ZMシンク用	マナイタテZ(B)	1	2,000	2,000
14	水切り	Zシンク用	ミズキリZ-A	1	4,500	4,500
15	水切りネット	Zシンク用	ミズキリネット Z(A)	1	4,000	4,000
16	どこでもラック(アルミタイプ)	レードル掛け	MGD-KH(V)	1	5,000	5,000
17	どこでもラック(スクエアタイプ)	タオルハンガーS、ホワイト	MGSK タオルハンガー-S (W	1	1,100	1,100
18	どこでもラック	まな板立て	MGSK マナイタテN (W	1	1,700	1,700
19	スパイスボックス		スパイスボックスT (W	2	1,200	2,400
20	間仕切り名人	Tタイプ、かくせるラック併設用	MGマジキリP TC 1	3	3,900	11,700
21	かくせるホーローボックス	間口60cm用	トピラウラHS- 60N	1	6,000	6,000
22	かくせるホーローボックス	間口73cm用	トピラウラHS- 73N	1	7,000	7,000
23	水止フタ	排水口一体用	シンクミストメタV	1	1,000	1,000
24	施工部材		シリコン(ホワイト2)	1	1,000	1,000
25	施工部材		シリコン(クリア2)	1	1,000	1,000
キッチン合計					29	¥619,900

現場番号	C2781341	プラン番号	2612B-2505-0125T	作成日	2025/6/27
------	----------	-------	------------------	-----	-----------

御見積明細 キッチンパネル

NO	商品名	仕様	品番	数量	単価	金額
1	ホーローキッチンパネルHDタイプ	フロントパネル135、アウリジーナタイル	PZFN-135 (QRV)	3	17,500	52,500
2	ホーローキッチンパネルHDタイプ	サイドパネル、アウリジーナタイル	PZS-90 (QRV)	1	30,400	30,400
3	パネル施工キット	シリコン色(アイボリー)	パネルセコウキットS(I)-1	1	5,700	5,700
4	KP用エッジセット	樹脂製、ベージュ	KPエッジセットJ (MB)-2	1	2,800	2,800
5	ホーローキッチンパネルHDタイプ	フロントパネル60、アウリジーナタイル	PZFN- 60 (QRV)	1	13,000	13,000
キッチンパネル合計					7	¥104,400

商品総合計	36	¥724,300
-------	----	----------

※ 御見積明細の価格には消費税は含まれておりません。別途消費税が必要となります。

《参考》別途商品組付費

キッチン商品組付費

¥89,000 (税込 ¥97,900)

キッチンパネル商品組付費

¥37,000 (税込 ¥40,700)

※ 商品組付費は現場の状況により変動する事があります。又、給水・給湯・ガス・ダクト・電気等の接続工事は含まれておりません。





()内の価格は税込価格<税率10%>を表示しています。


■必ずご確認ください。

- ・天井高さ、吊戸棚・レンジフード取付高さをご確認ください。
- ・『内寸法は参考寸法です。』

■表示記号について

- ・KP : キッチンパネル

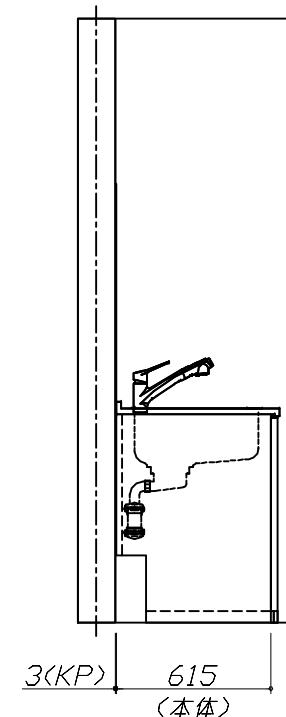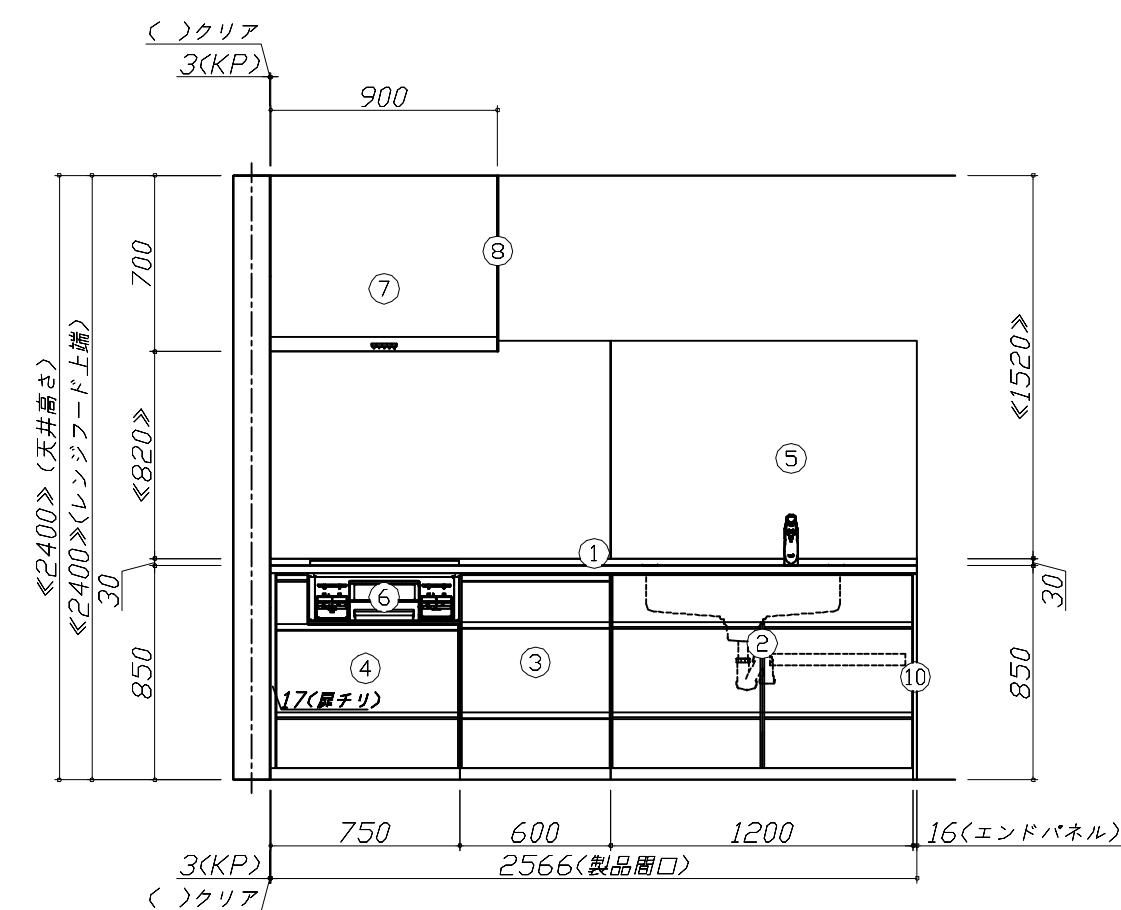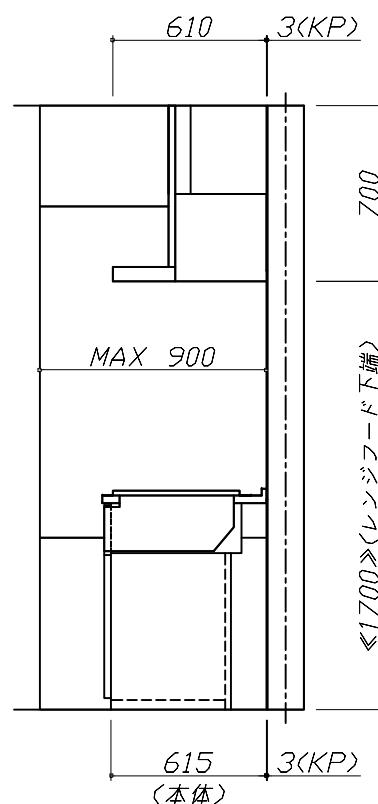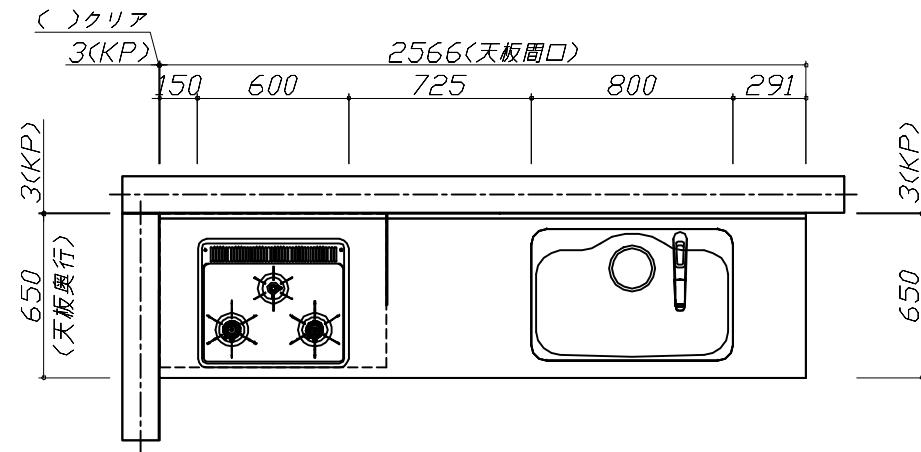

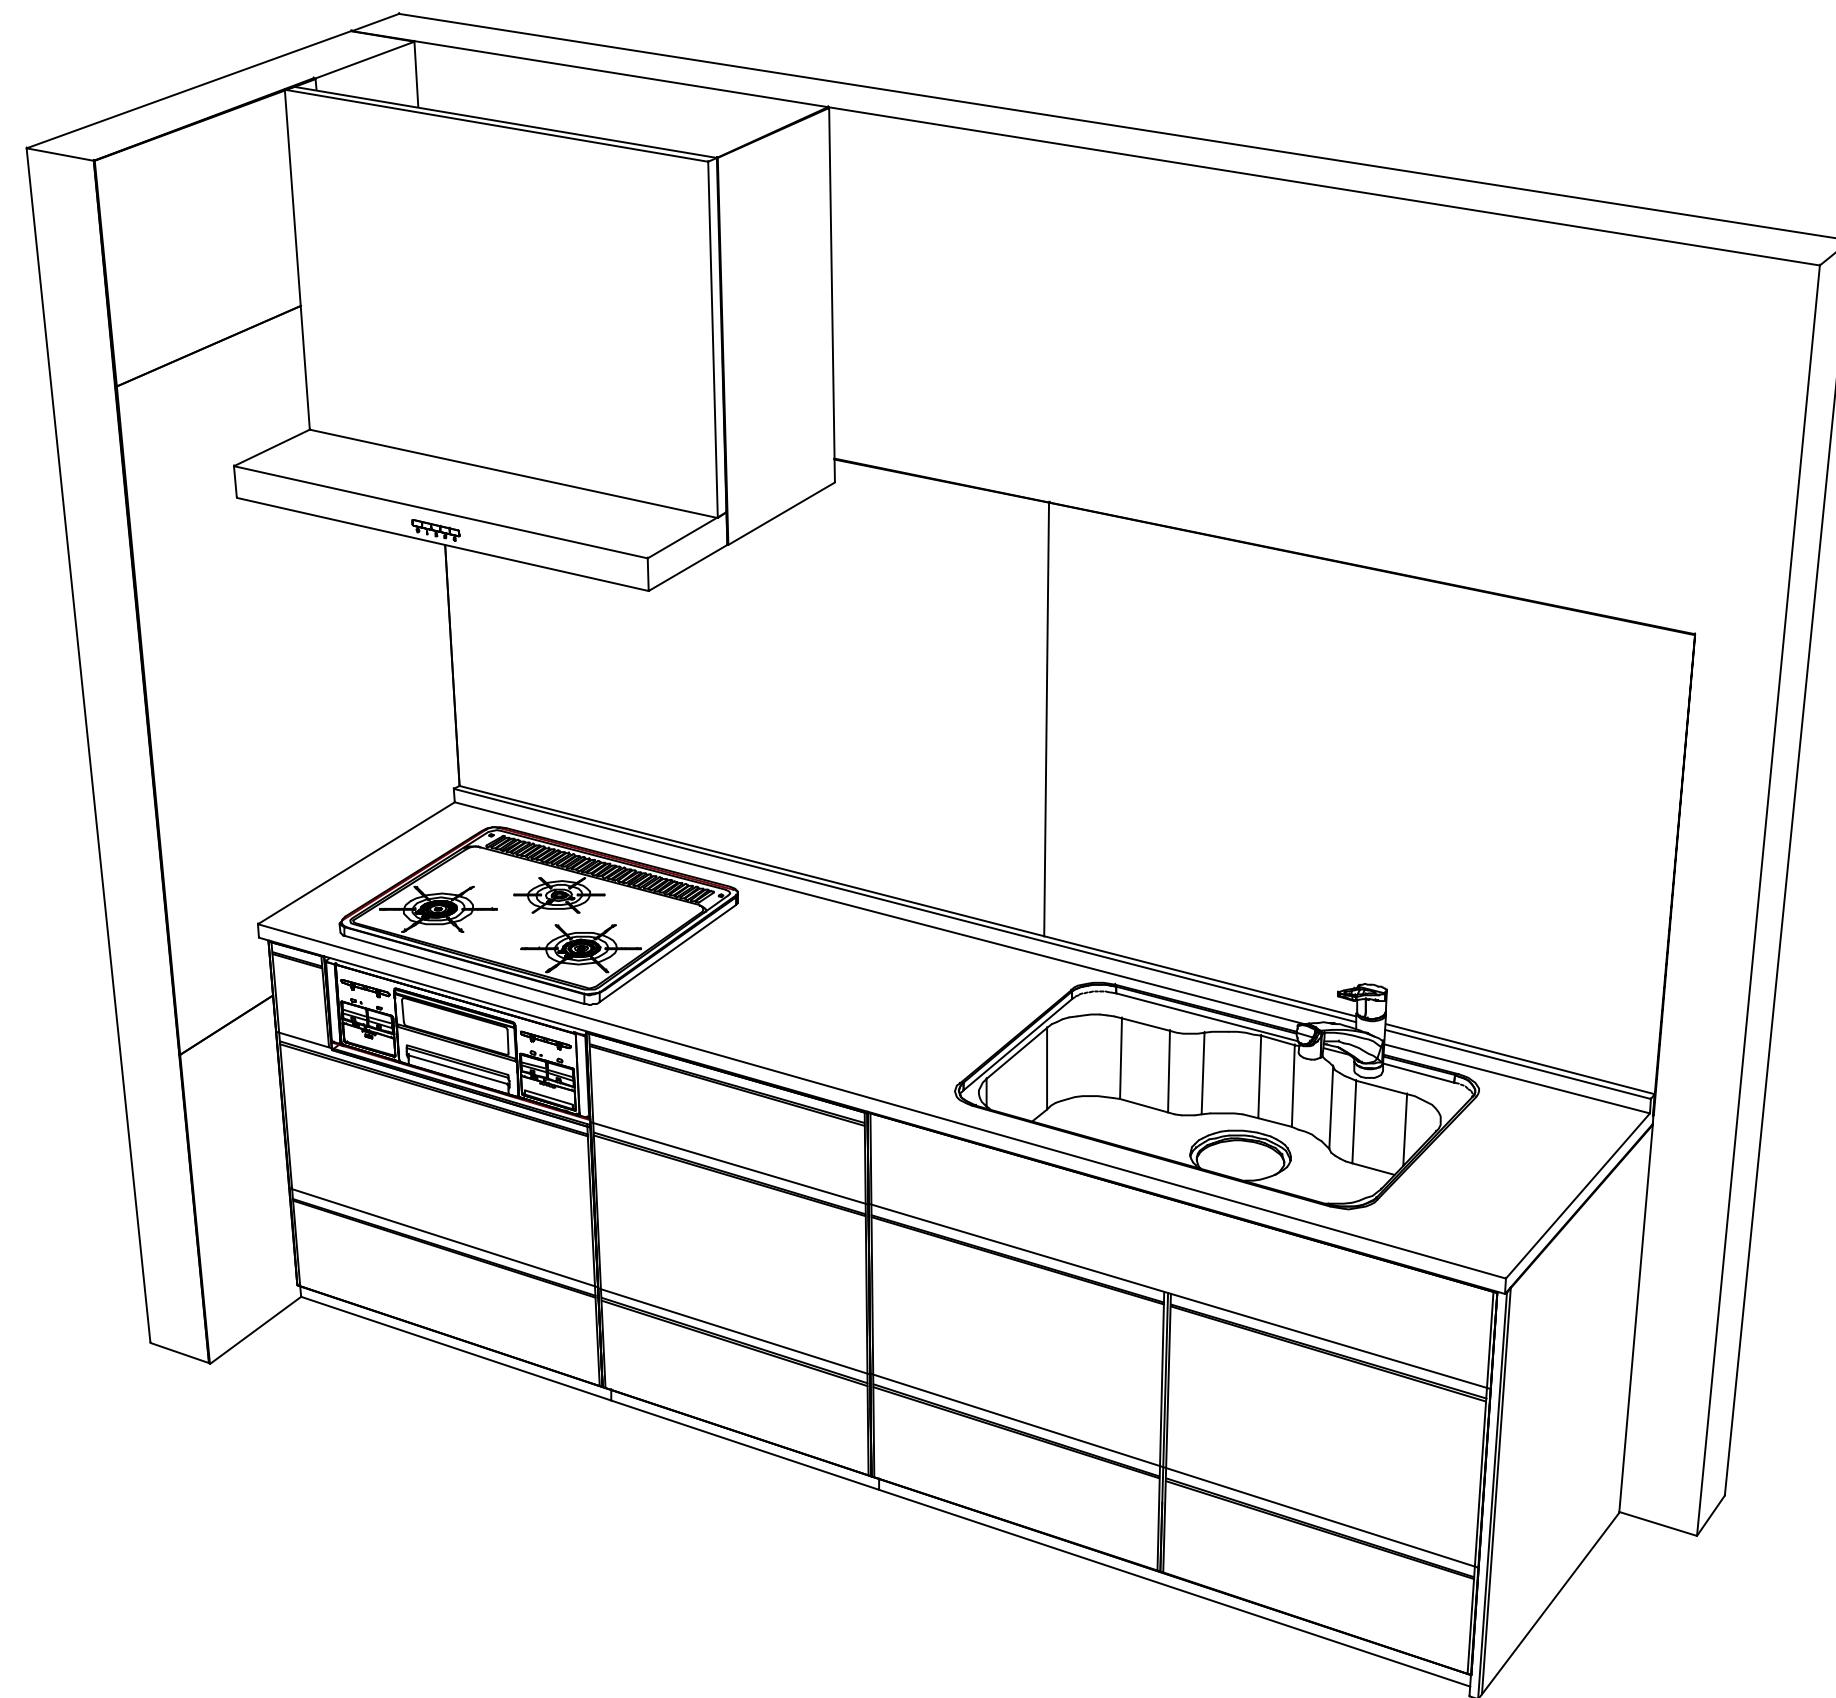

Takara standard
タカラスタンダード株式会社

現場名称：長野-佐久平SR SK11様邸

現場番号：C2781341

佐久平営業所

ホーローシステムキッチン Treasia トレーシア

プラン番号：2612B-2505-0125T

担当営業：

姿図 2

縮 尺：1 / 30

作成日：2025年6月27日

担当アドバイザー：

縮尺：A3サイズ等倍