

ぴったりサイズ木製システムキッチン 御見積書

御名前 長野-佐久平SR SK14 様

業者 様

商品名 Refit リフィット

作成日 2025年7月25日
プラン番号 2612B-2507-0187T
現場番号 C2792354

タカラスタANDARD株式会社
◆佐久平営業所
長野県佐久市長土呂157-1
TEL 0267-77-7505 / FAX 0267-77-7606

◆佐久平ショールーム
TEL 0267-88-7604 / FAX 0267-88-7605

商品
御見積金額 **¥478,000** (税込 ¥525,800)

()内の価格は税込価格<税率10%>を表示しています。

《参考》別途 商品組付費 **¥112,000 (税込 ¥123,200)**
《参考》別途 現場配送費 **¥0 (税込 ¥0)**

※ 商品御見積金額には商品組付費は含まれておりません。
※ 商品組付費には搬入・商品組付等の費用を含んでいます。
※ 商品組付費は現場の状況により変動する事があります。
又、給水・給湯・ガス・ダクト・電気等の接続工事は含まれておりません。

◆ 御見積仕様

《キッチン》

キッチン本体サイズ	I型180cm
天板高さ	85cm
扉カラー	グループ1:ディーブグレー
引手	ハンドル引手(ブラック)
キッチンパネル	Pタイプ:ホワイト
ワークトップ材質	アクリル人造大理石
カラー	ソリッドホワイト
水栓	シングルレバー水栓
食器洗い乾燥機	なし
加熱機器	60cmホーロートップガスコンロ
レンジ機器	なし
ガス種	LPG
周波数	60Hz

◆ 御確認事項

☆商品の仕様・価格等につきましては予告なく変更する事がありますので、ご購入の際には、弊社支店営業所等へお問合せ、又はカタログにてご確認下さいますようお願い致します。
☆組立工事費には、給水・給湯・ガス・ダクト・電気等の接続工事は含まれておりません。
☆この御見積書の有効期間は、30日間です。

担当営業	担当アドバイザー	プラン作成者

◆ 備考

No.*

御名前 長野-佐久平SR SK14

様

現場番号	C2792354	プラン番号	2612B-2507-0187T	作成日	2025/7/25
------	----------	-------	------------------	-----	-----------

御見積明細 キッチン

NO	商品名	仕様	品番	数量	単価	金額
1	人造大理石ワークトップ	ZSシンク(小物置き)	AOID180 VALD-N	1	118,900	118,900
2	シンクキャビネット	足元スライド、ソフトクローズ、ホーロー底板有、見切り無	F-RMVM075ウ-5EAPネ-D	1	68,800	68,800
3	調理台キャビネット	足ス3段引出、ソフトクローズ、ホーロー底板有、見切り無	F-TFVB030 -5EAPネ-D	1	32,000	32,000
4	コンロ用キャビネット	足元スライド、ソフトクローズ、ホーロー底板有、見切り有	F-KKVB075 R5EAPネ-D-ハ	1	41,500	41,500
5	水栓	エコタイプシングルレバー水栓	KM5011TTKEC	1	17,500	17,500
6	ガス加熱機器(ホーロートップ)	片面焼き、ブラック	TN36-60 P	1	49,500	49,500
【ベースキャビネット小計】				6		328,200
7	ウォールキャビネット	オープンシェルフ(棚板2段)	オープンシェルフタナイタ090W(ネ)	1	16,000	16,000
	ウォールキャビネット		オープンシェルフフレームセットW2	1	21,000	21,000
8	レンジフード	シロッコファン(ブラック色)	VUA-751AD (K)	1	41,000	41,000
	前幕板	高さ64cmタイプ、ブラック色	マエマク75VUA-580(K)	1	5,500	5,500
9	レンジフード別売部品	横化粧板、ブラック	ヨコケショウイタVUA-640(K)	2	4,500	9,000
10	側板スパーサー		ガワイタスパーサー120H(TS)	1	2,000	2,000
11	水切り	ZSシンク用	ミスクリZS-B	1	4,500	4,500
12	水切りネット	ZSシンク用	ミスクリネットZS	1	4,000	4,000
13	天板オプション		ジャバラセット	1	600	600
14	施工部材		シリコン(ホワイト2)	2	1,000	2,000
キッチン合計				18		¥433,800

御見積明細 キッチンパネル

NO	商品名	仕様	品番	数量	単価	金額
1	ホーローキッチンパネルPタイプ	フロントパネル120、ホワイト	PZFN-120 (SW)	1	12,300	12,300
2	パネル施工キット	シリコン色(ホワイト)	パネルセコウキットS(W)-1	1	5,700	5,700
3	KP用エッジセット	樹脂製、ホワイト	KPエッジセットJ (MW)-2	1	2,800	2,800
4	ホーローキッチンパネルPタイプ	フロントパネル105(H1100)、ホワイト	PZFH-105 (SW)	2	11,700	23,400
キッチンパネル合計				5		¥44,200

商品総合計	23	¥478,000
-------	----	----------

※ 御見積明細の価格には消費税は含まれておりません。別途消費税が必要となります。

御名前 長野-佐久平SR SK14

様

現場番号	C2792354	プラン番号	2612B-2507-0187T	作成日	2025/7/25
------	----------	-------	------------------	-----	-----------

《参考》別途 商品組付費

キッチン商品組付費 ￥75,000 (税込 ￥82,500)

キッチンパネル商品組付費 ￥37,000 (税込 ￥40,700)





《参考》別途 現場配送費


￥0 (税込 ￥0)

※ 商品組付費は現場の状況により変動する事があります。 又、給水・給湯・ガス・ダクト・電気等の接続工事は含まれておりません。

()内の価格は税込価格＜税率10%＞を表示しています。

- 必ずご確認ください。
- ・天井高さ、吊戸棚・レンジフード取付高さをご確認ください。
 - ・《 》内寸法は参考寸法です。
 - ・オープンシェルフはレンジフードとの接触を避け、加熱機器との離隔距離にご注意ください。
- 表示記号について
- ・KP：キッチンパネル

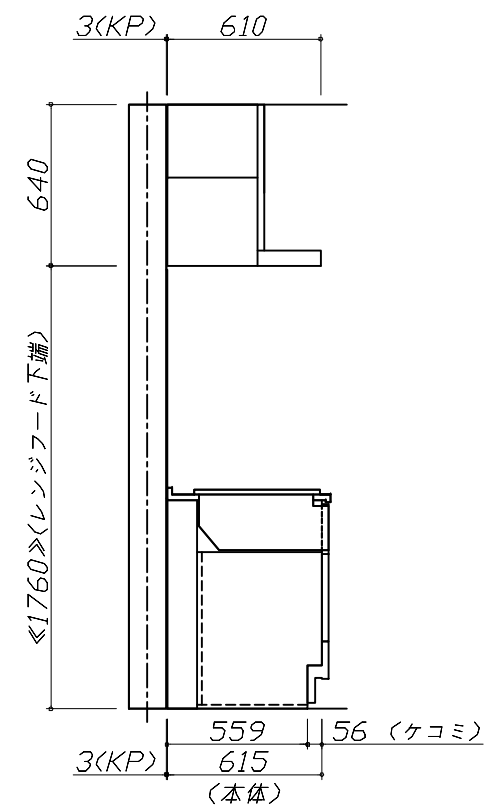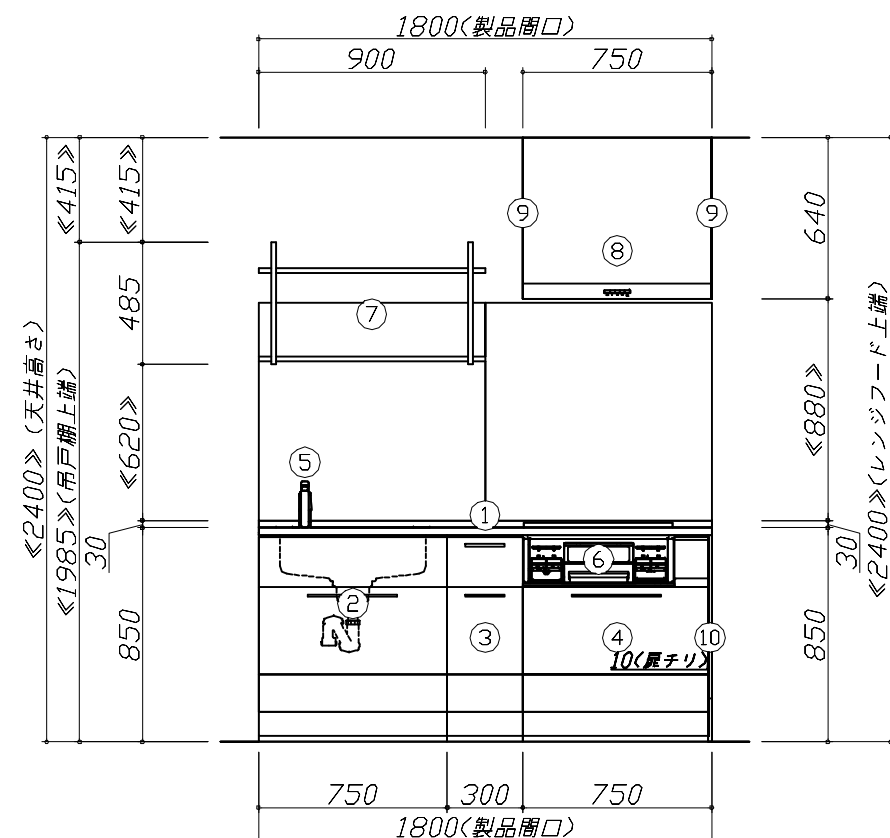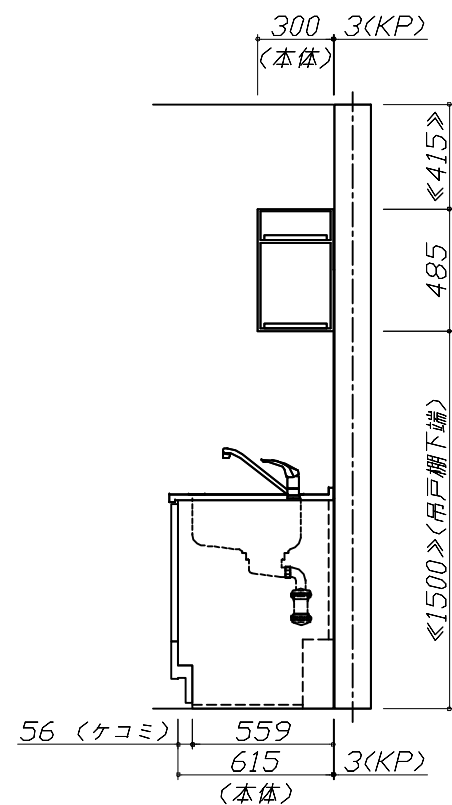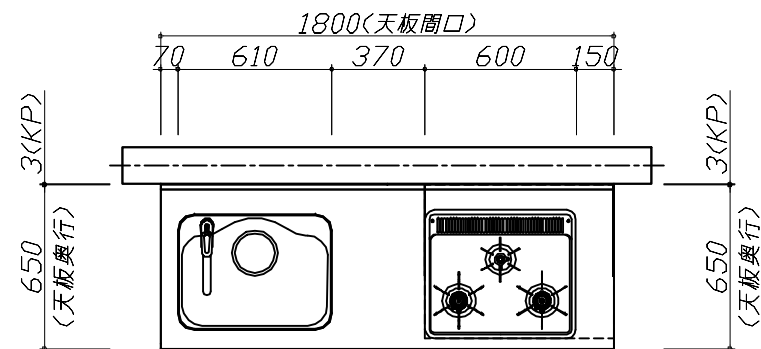

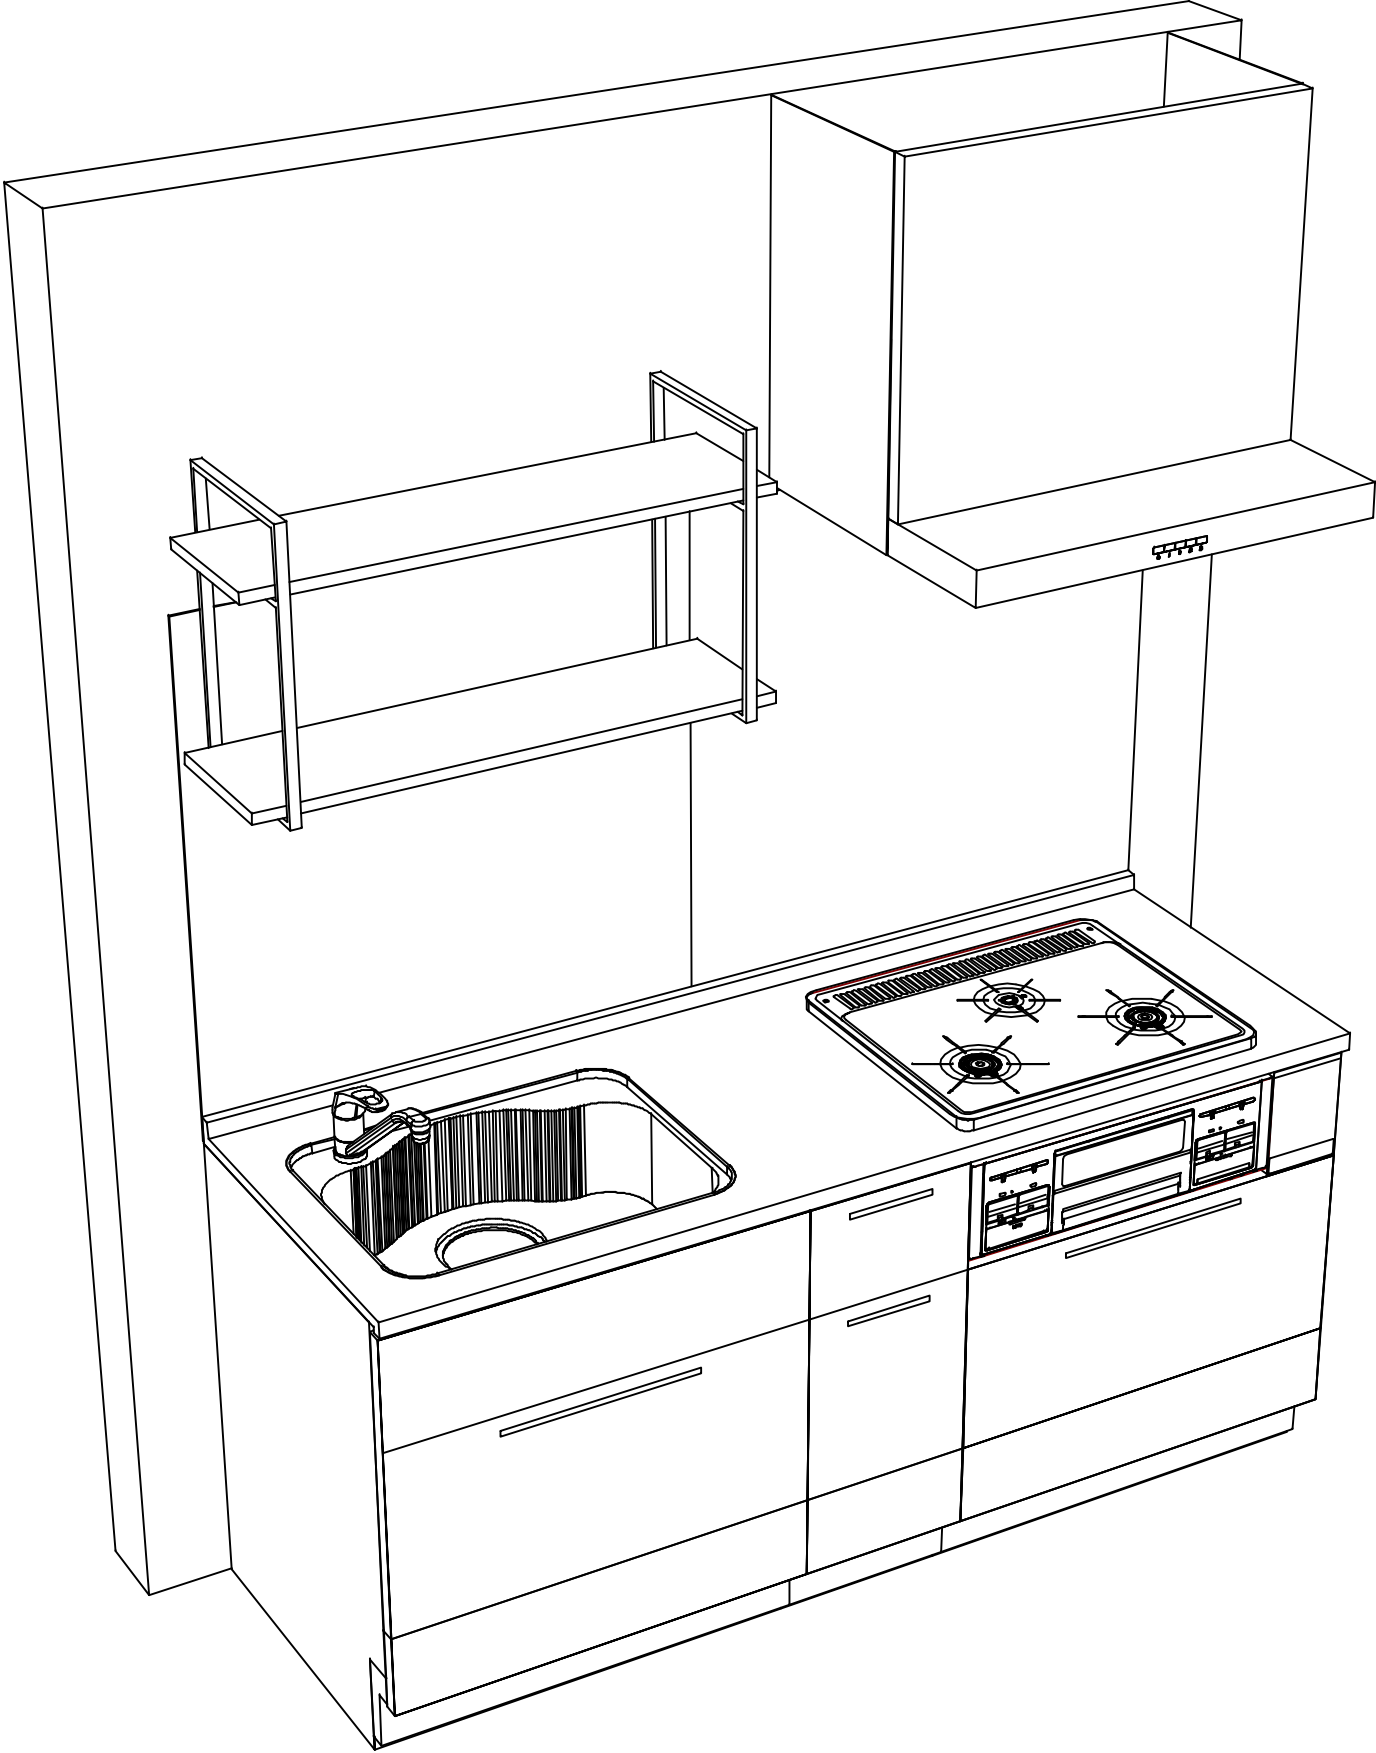

Takara standard タカラスタンダード株式会社	現場名称： 長野-佐久平SR SK14様邸	ぴったりサイズ`木製システムキッチン Refit リフィット	姿図 2	縮 尺： 1 / 30
	現場番号： C2792354	プラン番号： 2612B-2507-0187T	作成日： 2025年7月25日	
	佐久平営業所	担当営業 ：	担当アドバイザー：	

縮尺：A3サイズ等倍