

ぴったりサイズ木製システムキッチン 御見積書

御名前 長野-佐久平SR SK5 様

業者 様

商品名 Refit リフィット

作成日 2025年10月28日
プラン番号 2612B-2510-0242T
現場番号 C2699194

タカラスタANDARD株式会社
◆佐久平営業所
長野県佐久市長土呂157-1
TEL 0267-77-7505 / FAX 0267-77-7606

◆佐久平ショールーム
TEL 0267-88-7604 / FAX 0267-88-7605

商品
御見積金額 ￥836,700 (税込 ￥920,370)

()内の価格は税込価格<税率10%>を表示しています。

《参考》別途 商品組付費 ￥136,000 (税込 ￥149,600)
《参考》別途 現場配送費 ￥0 (税込 ￥0)

※ 商品御見積金額には商品組付費は含まれておりません。
※ 商品組付費には搬入・商品組付等の費用を含んでいます。
※ 商品組付費は現場の状況により変動する事があります。
又、給水・給湯・ガス・ダクト・電気等の接続工事は含まれておりません。

◆ 御見積仕様

《キッチン》

キッチン本体サイズ	I型255cm
天板高さ	85cm
扉カラー	グループ1:ヒッコリーナチュラル
引手	ハンドル引手(シルバー)
キッチンパネル	Pタイプ:パールホワイト
ワークトップ材質	人造大理石
カラー	シャインベージュ
水栓	浄水器内蔵ハンドシャワー水栓
食器洗い乾燥機	シンク横設置間口45cmタイプ
加熱機器	60cmホーロートップガスコンロ
レンジ機器	なし
ガス種	LPG
周波数	60Hz

◆ 御確認事項

担当営業	担当アドバイザー	プラン作成者

◆ 備考

No.*

御名前 長野-佐久平SR SK5

様

現場番号	C2699194	プラン番号	2612B-2510-0242T	作成日	2025/10/28
------	----------	-------	------------------	-----	------------

御見積明細 キッチン

NO	商品名	仕様	品番	数量	単価	金額
1	人造大理石ワークトップ	Zシンク(小物置き)	MDIJ255 GALD-N	1	87,900	87,900
2	シンクキャビネット	足元スライド、ソフトクローズ、ホーロー底板有、うちにもHT、見切り無	F-RMVM105E-5EAPJ-C	1	88,800	88,800
3	食器洗い乾燥機	フロントオープン(シルバー色)、深型	SPI6ZMS016T	1	350,000	350,000
	食器洗い乾燥機用前面パネル	扉同色、BOSCHフロントオープン用	P-DWP45BW (APJ-)	1	7,500	7,500
	前台輪	BOSCHフロントオープン用	ショクセンダイト045X100AT	1	4,500	4,500
4	調理台キャビネット	足スラ3段引出、ソフトクローズ、ホーロー底板有、見切り無	F-TFVB030 -5EAPJ-C	1	32,000	32,000
5	コンロ用キャビネット	足元スライド、ソフトクローズ、ホーロー底板有、見切り有	F-KJVB075 R5EAPJ-C-ハ	1	41,500	41,500
6	浄水器内蔵ハンドシャワー水栓	エコタイプ、17+3物質除去	TJS-SP30EC	1	41,000	41,000
7	ガス加熱機器(ホーロートップ)	片面焼き、シルバー	TN36V-60 P	1	49,500	49,500
【ベースキャビネット小計】				9		702,700
8	レンジフード	シロッコファン(シルバー色)	VRAM-903ADL(V)	1	62,500	62,500
	前幕板	高さ70cmタイプ、シルバー色	マエマクVRAM90-655(V)	1	7,000	7,000
9	レンジフード別売部品	エンドパネル、シルバー	ヨコマクVRAM-655(V)	1	4,500	4,500
10	エンドパネル	ベースキャビネット用、H80・85用	EP-XHN85 (APJ-)	1	18,500	18,500
11	間仕切り名人	Tタイプ、間口45・60cm用	MGマジキリP TL 1	2	3,900	7,800
12	天板オプション		ジャバラセット	1	600	600
13	施工部材		シリコン(ホワイト2)	2	1,000	2,000
キッチン合計				18		¥805,600

御見積明細 キッチンパネル

NO	商品名	仕様	品番	数量	単価	金額
1	ホーローキッチンパネルPタイプ	サイドパネル、パールホワイト	PZS-90 (PW)	1	22,600	22,600
2	パネル施工キット	シリコン色(ホワイト)	パネルセコウキットS(W)-1	1	5,700	5,700
3	KP用エッジセット	樹脂製、ホワイト	KPエッジセットJ (MW)-2	1	2,800	2,800
キッチンパネル合計				3		¥31,100

商品総合計	21	¥836,700
-------	----	----------

※ 御見積明細の価格には消費税は含まれておりません。別途消費税が必要となります。

御名前 長野-佐久平SR SK5 様

現場番号	C2699194	プラン番号	2612B-2510-0242T	作成日	2025/10/28
------	----------	-------	------------------	-----	------------

《参考》別途 商品組付費

キッチン商品組付費 ¥99,000 (税込 ¥108,900)

キッチンパネル商品組付費 ¥37,000 (税込 ¥40,700)





《参考》別途 現場配送費

¥0 (税込 ¥0)

※ 商品組付費は現場の状況により変動する事があります。 又、給水・給湯・ガス・ダクト・電気等の接続工事は含まれておりません。

()内の価格は税込価格＜税率10%＞を表示しています。

- 必ずご確認ください。
- ・天井高さ、吊戸棚・レンジフード取付高さをご確認ください。
 - ・《 》内寸法は参考寸法です。
 - ・両側クローズの場合は、壁間の寸法がワークトップ間口より6から7mm程度長くなるようにスキを設けてください。
- 表示記号について
- ・KP：キッチンパネル

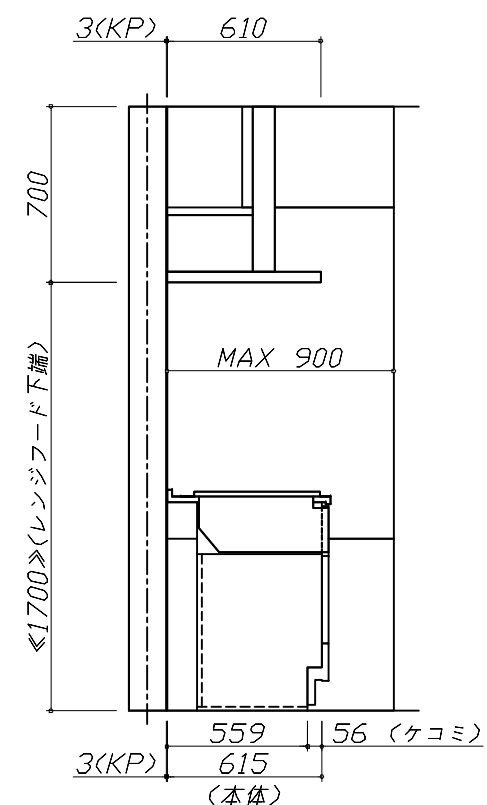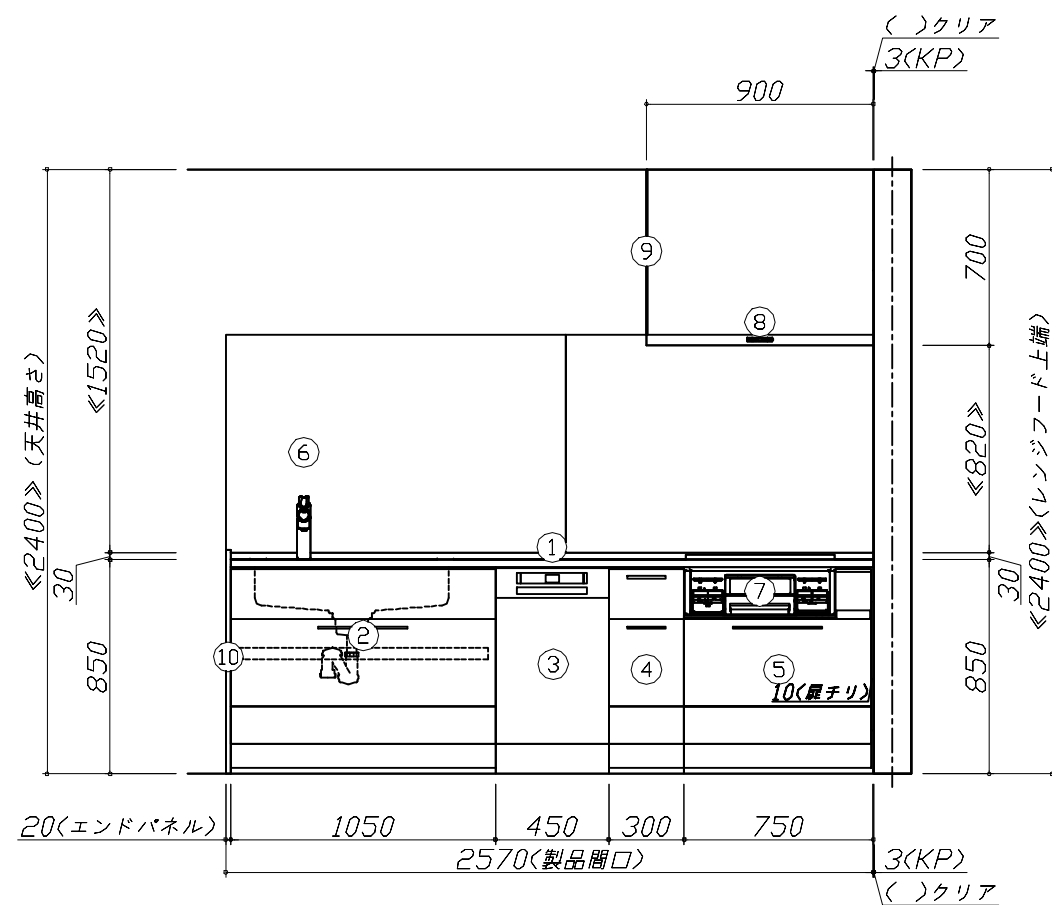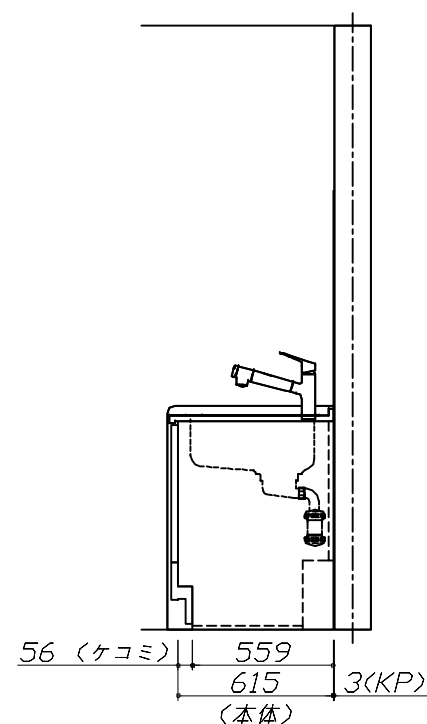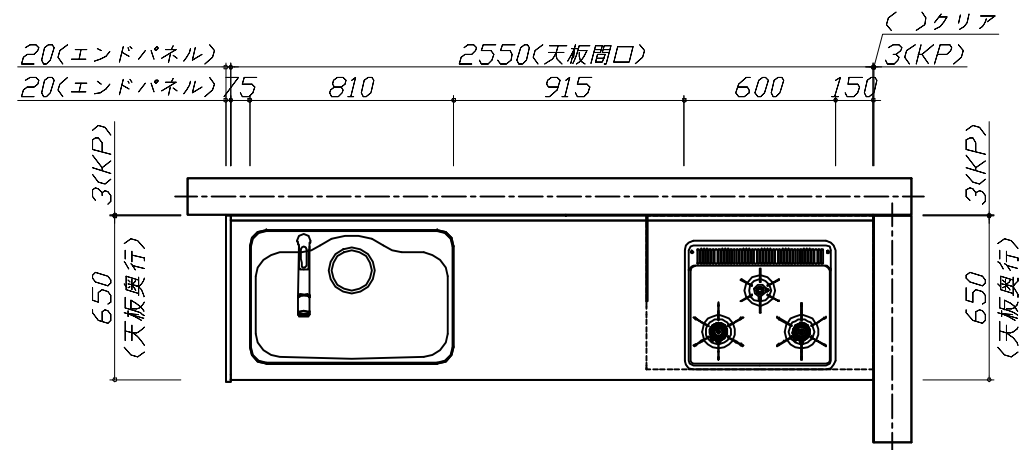


Takara standard

タカラスタンダード株式会社

現場名称：長野-佐久平SR SK5様邸	ぴったりサイズ`木製システムキッチン R e f i t リフィット	姿図 1	縮 尺： 1 / 30
現場番号：C2699194	プラン番号：2612B-2510-0242T	作成日：2025年10月28日	
佐久平営業所	担当営業：	担当アドバイザー：	

縮尺：A3サイズ等倍

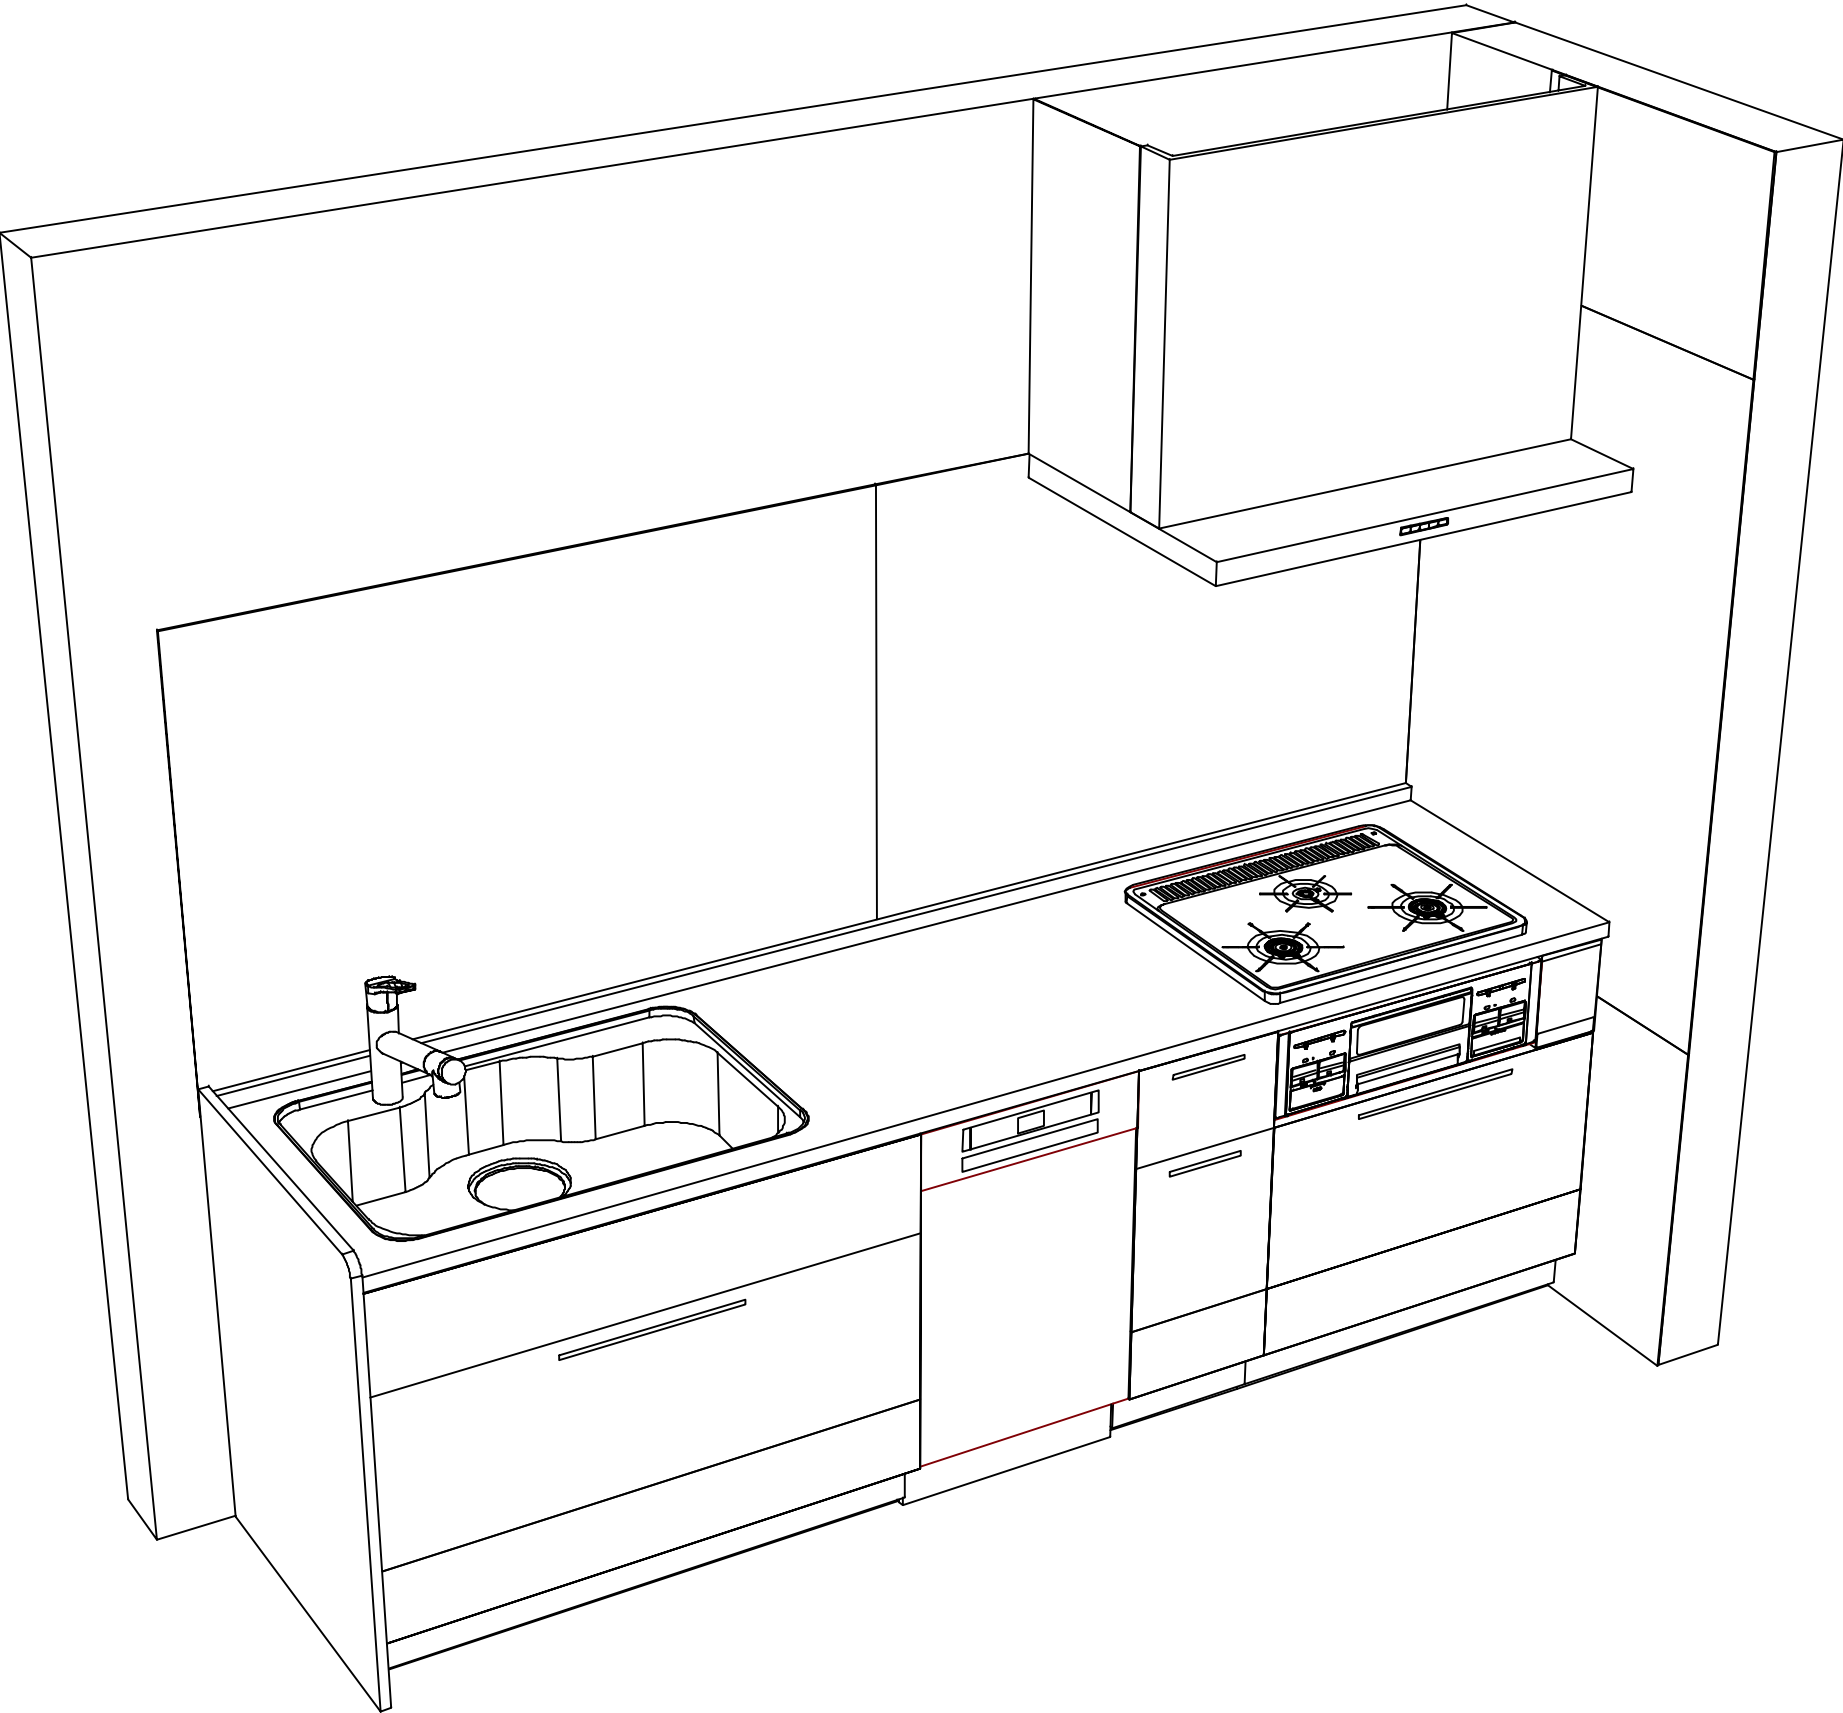

Takara standard タカラスタンダード株式会社	現場名称： 長野-佐久平SR SK5様邸	ぴったりサイズ`木製システムキッチン R e f i t リフィット	姿図 2	縮 尺： 1 / 30
	現場番号： C2699194	プラン番号： 2612B-2510-0242T	作成日： 2025年10月28日	
	佐久平営業所	担当営業 ：	担当アドバイザー：	

縮尺：A3サイズ等倍