

ホーローシステムキッチン 御見積書

御名前 札幌駅前SR 展示SK4 様

業者 様

商品名 Edel エーデル

作成日 2020年8月17日
 プラン番号 1200B-2008-0186T
 現場番号 A6136671

タカスタンダード株式会社
 札幌駅前ショールーム
 北海道札幌市中央区北四条西3丁目1番地
 北海道建設会館1階
 TEL 011-219-1611 / FAX 011-219-1614
 北海道支店 販売課
 TEL 011-862-6111 / FAX 011-862-6183

商品
 御見積金額 **¥409,300 (税込 ¥450,230)**

()内の価格は税込価格<税率10%>を表示しています。

(参考) 別途 商品組付費 ¥40,000 (税込 ¥44,000)

商品御見積金額には商品組付費は含まれておりません。
 商品組付費は現場の状況により変動する事があります。
 又、給水・給湯・ガス・ダクト・電気等の接続工事は含まれておりません。

担当営業	担当アドバイザー	プラン作成者
		金谷

御見積仕様

(周辺収納)

周辺扉カラー ピュアピンク

キッチンパネル なし

カウンター材質 メラミン

カラー ホワイト

御確認事項

備考

--	--

御名前 札幌駅前SR展示SK4

様

現場番号	A6136671	プラン番号	1200B-2008-0186T	作成日	2020/8/17
------	----------	-------	------------------	-----	-----------

御見積明細 周辺収納

NO	商品名	仕様	品番	数量	単価	金額
1	ウォールキャビネット	周辺用吊戸	W-M L060 L (ESP B	1	19,000	19,000
2	ウォールキャビネット	周辺用吊戸(アイラック対応用)	W-MR L075 - (ESP B	1	22,500	22,500
3	アイラック		SDR-60 (K)	1	23,500	23,500
4	アイラック用前面パネル	扉色対応用	P-SDR 90 (SP)	1	2,000	2,000
5	トールユニット	フル引戸タイプ	OP120-5	1		
	トールユニット用キャビネット上台	奥行45cm、フル引戸タイプ	O-UH L120	1	49,000	49,000
	トールユニット用引戸扉	引戸、フル引戸タイプ用	ヒキドF-ZUP120	1	54,000	54,000
	トールユニット用引戸レール		レール F-ZUP120B	1	31,000	31,000
	トールユニット用キャビネット下台	奥行45cm、フル引戸タイプ	O-D PL120W-5(R)K	1	49,000	49,000
6	カウンターユニット用カウンター	奥行45cm、メラミン、ホワイト	C-SP135ND (P)	1	24,000	24,000
7	カウンターキャビネット	スライド(2段引出し)、ソフトクローズ	F-TESL060 -5(ESP B	1	51,500	51,500
8	カウンターキャビネット	オープン、ソフトクローズ	F-TA L075 -5(ESP B	1	31,500	31,500
9	エンドパネル	吊戸・トール間用H750	EP-OA-CM (ESP B	1	6,500	6,500
10	エンドパネル	奥行45cmキャビネットトール下台用	EP-NLN-85 (ESP B	1	8,000	8,000
	エンドキャップ	奥行45cm用	EPキャップ45 (SP)	1	2,500	2,500
11	エンドパネル	周辺用ミドル吊戸用(H700)	EP-WMN (ESP B	1	6,500	6,500
12	間仕切り名人	Sタイプ、間口45cm用	MGマジキリJ SM 2	3	3,600	10,800
13	間仕切り名人	Hタイプ、間口45・60cm用	MGマジキリJ HS 1	2	3,400	6,800
14	間仕切り名人	食器用間仕切りポール	MGマジキリホールJ4	1	2,700	2,700
15	吊戸下ホーローパネル	周辺用吊戸用、ホワイト	PZTN-185 (SW)	1	8,500	8,500
周辺収納合計				23		¥409,300
商品総合計				23		¥409,300

御見積明細の価格には消費税は含まれておりません。別途消費税が必要となります。


(参考) 別途 商品組付費

周辺収納商品組付費

¥40,000 (税込 ¥44,000)

商品組付費は現場の状況により変動する事があります。又、給水・給湯・ガス・ダクト・電気等の接続工事は含まれておりません。

()内の価格は税込価格 < 税率10% > を表示しています。

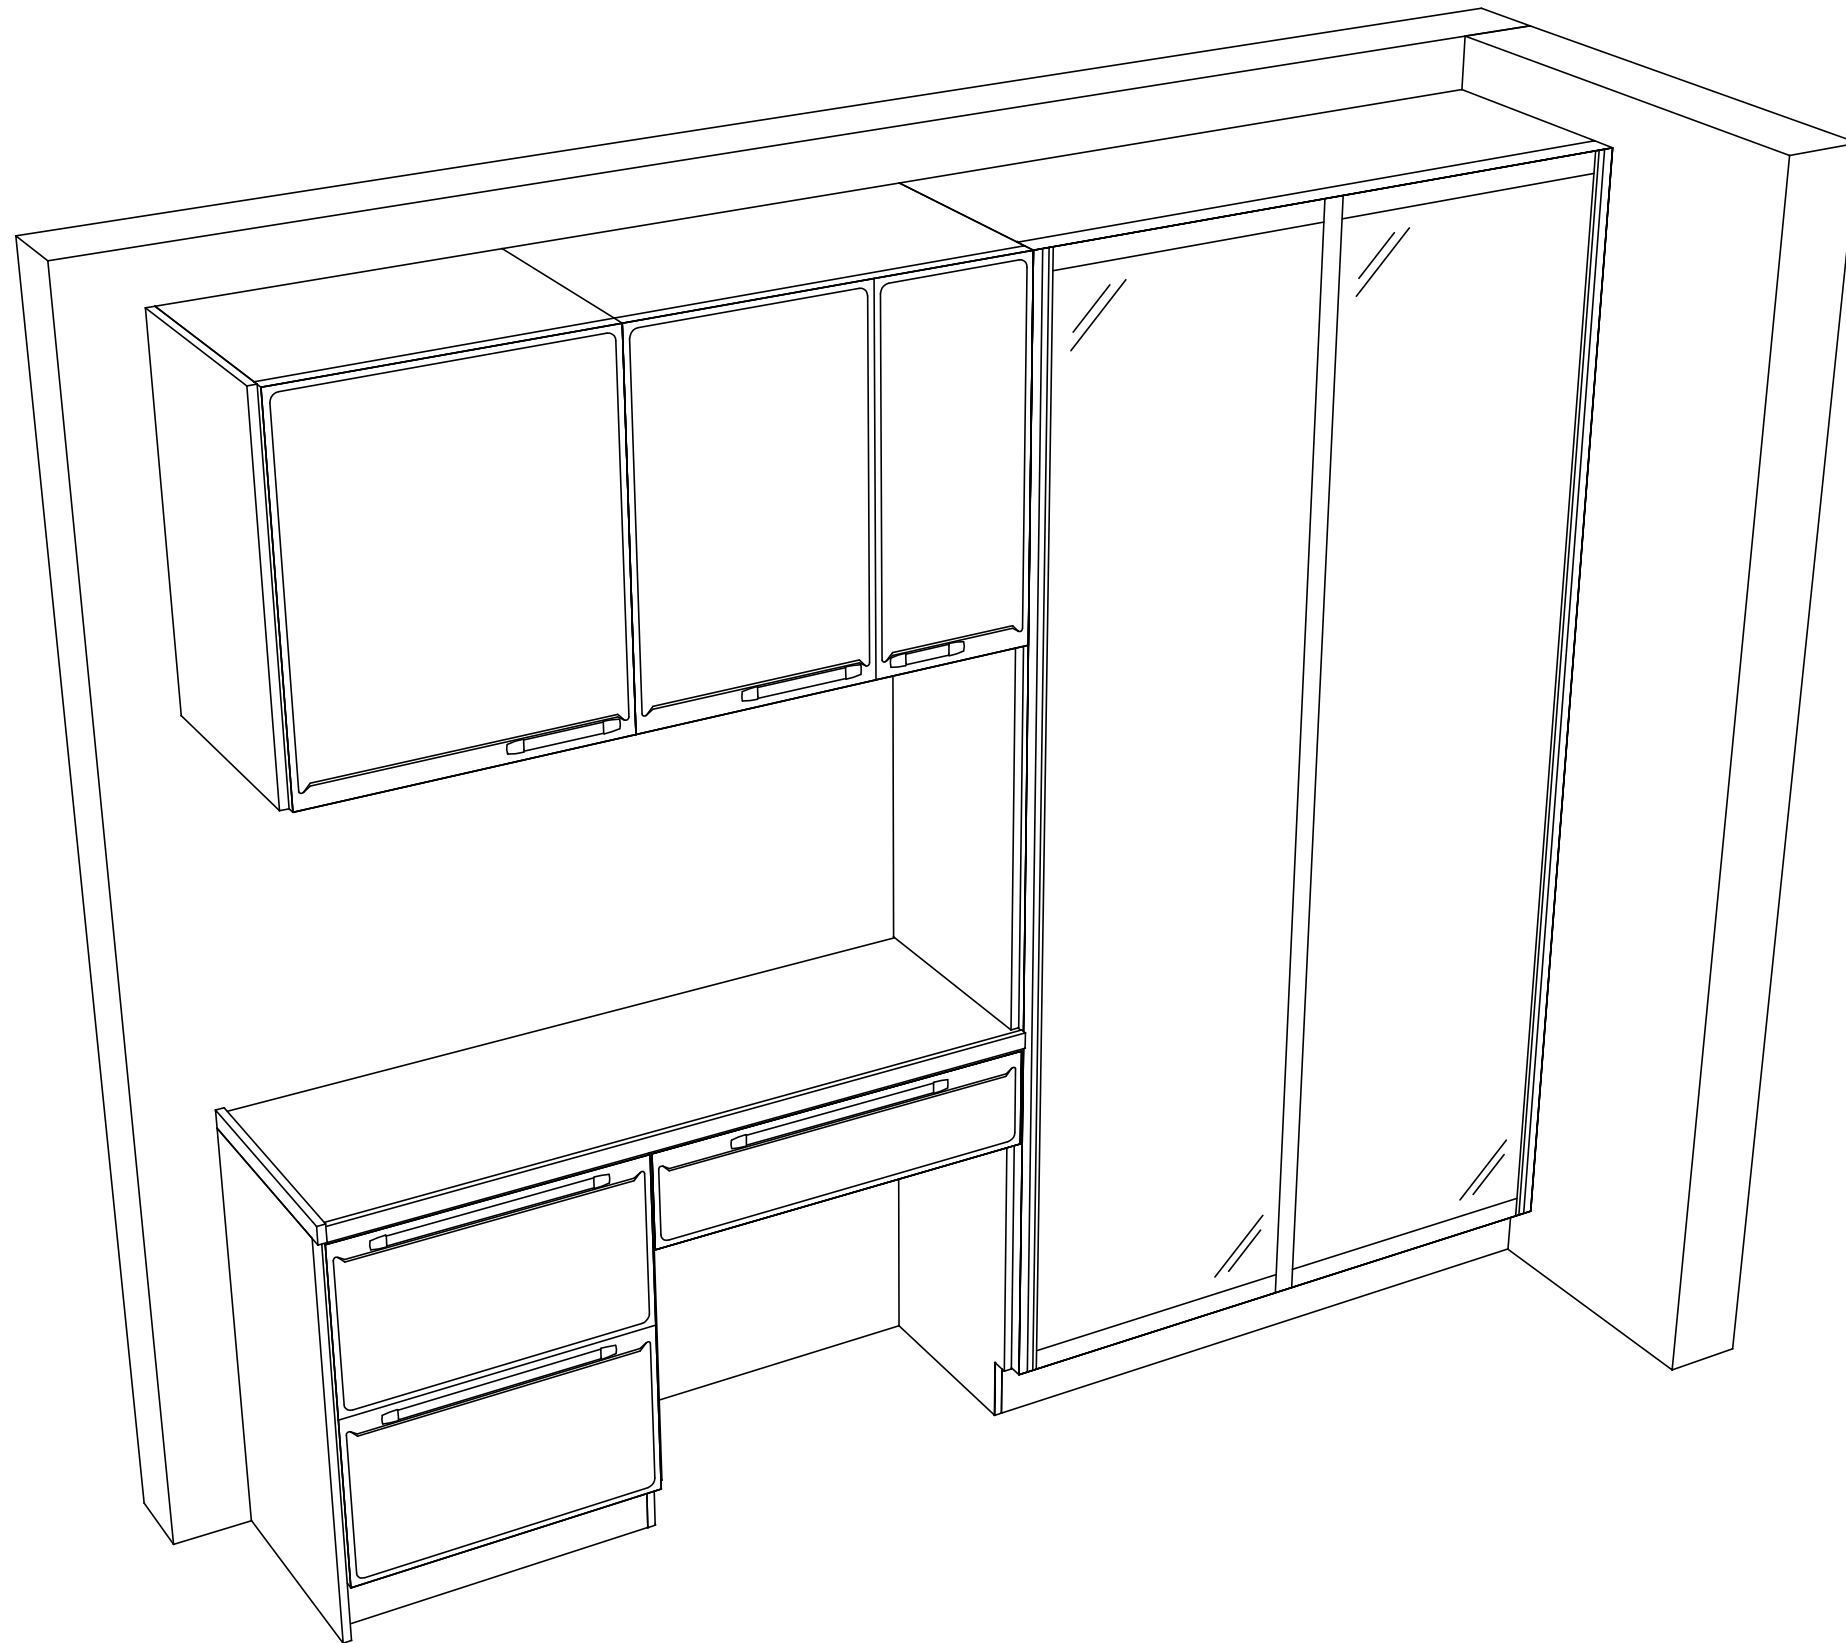

Takara standard
 タカラスタンダード株式会社

現場名称： 札幌駅前SR 展示SK4様邸
 現場番号： A6136671
 札幌駅前ショールーム

ホーローシステムキッチン Edel エーデル
 プラン番号： 1200B-2008-0186T
 担当営業：

姿図 2
 縮尺： 1 / 30
 作成日： 2020年8月17日
 担当アドバイザー：

縮尺：A3サイズ等倍

■商品仕様概要

商品仕様	商品シリーズ	ホーローシステムキッチン E d e l エーデル
	タイプ	-
	扉カラー	-
	引手種類	-
	天板形状・開口	-
	奥行	-
	天板高さ	-
	キッチンパネル	-
	キッチンパネルカラー	-
	見切り・エッジ材	-

■商品仕様書（キッチン側）

品目	仕様	備考	
天板	材質	-	
	シンク	-	
	部品	-	
		-	
		-	
		-	
下台	本体	-	
	底板	-	
	引出し	-	
	レール・丁香	-	
	部品(標準)	-	
	部品(オプション)	-	
設備仕様(下台)	水栓1	-	
	水栓2	-	
	食器洗い乾燥機	-	
	加熱機器(本体)	-	
	加熱機器(トッププレート)	-	
設備仕様(レンジ)	加熱機器(レンジ)	-	
	本体	-	
	耐震ラッチ	-	
	部品	-	
吊戸棚	品名	-	
	ファン仕様	-	
	部品	-	
設備仕様(上台)	照明ユニット	-	
	アイラック	-	
	電動昇降吊戸棚	-	
	昇降棚	-	
エンドパネル	材質	-	
	-	-	
	-	-	
	-	-	
天井幕板	品名	-	

■商品仕様書（周辺収納側）

品目	仕様	備考
周辺仕様	周辺扉カラー	ピュアピンク
	キッチンパネル	なし
ツールユニット	本体	木製 色 ホワイト
	底板	木製
	引出し	ホーロー製
	レール	-
	丁香	-
	耐震ラッチ	-
	部品	棚板
カウンターユニット	本体	ホーロー製 色 ホワイト
	底板	ホーロー製
	レール	ソフトクローズレール
	丁香	-
家電収納	本体	-
周辺カウンター	材質	メラミン 色 ホワイト
吊戸棚	本体	化粧ボード 色 ホワイト
	耐震ラッチ	無
	部品	棚板
設備仕様(上台)	アイラック	有
エンドパネル	材質	ホーロー製 色 ピュアピンク
	-	-
天井幕板	品名	-

■必ずご確認ください。


- ・天井高さ、吊戸棚・レンジフード取付高さをご確認ください。
- ・《 》内寸法は参考寸法です。

■設備図の見方、表示記号について

- ・寸法はキッチンパネル厚みとクリア寸法を含んでいません。
- ・KP：キッチンパネル

■吊戸棚取付注意事項

- 吊戸棚の取付は、必ず商品同梱の専用ネジ（トラスタッピンネジ4.5×60）を使用してください。
- 固定下地は固定位置を中心に幅100mm以上、厚み12mm以上の十分な強度を持つ合板をお願いします。

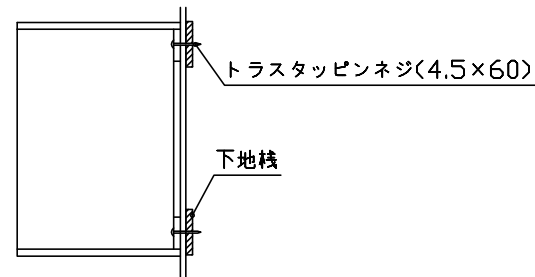

■必ずお読みください


1)以下の工事・部材は別途ご用意ください。

- ・周囲躯体、仕上げ、取付用下地工事
- ・ダクト工事、壁面開口、屋外化粧カバー取付等
- ・給排水配管、電気配線、ガス配管及び接続工事

2)本体の取付以外の関連工事は法的有資格者による工事が必要になります。

- ・大工工事、電気工事、ガス配管工事、管工事、建具工事等

3)キッチンパネルを設置する壁面下地は、プラスターボード仕上げをお願いします。

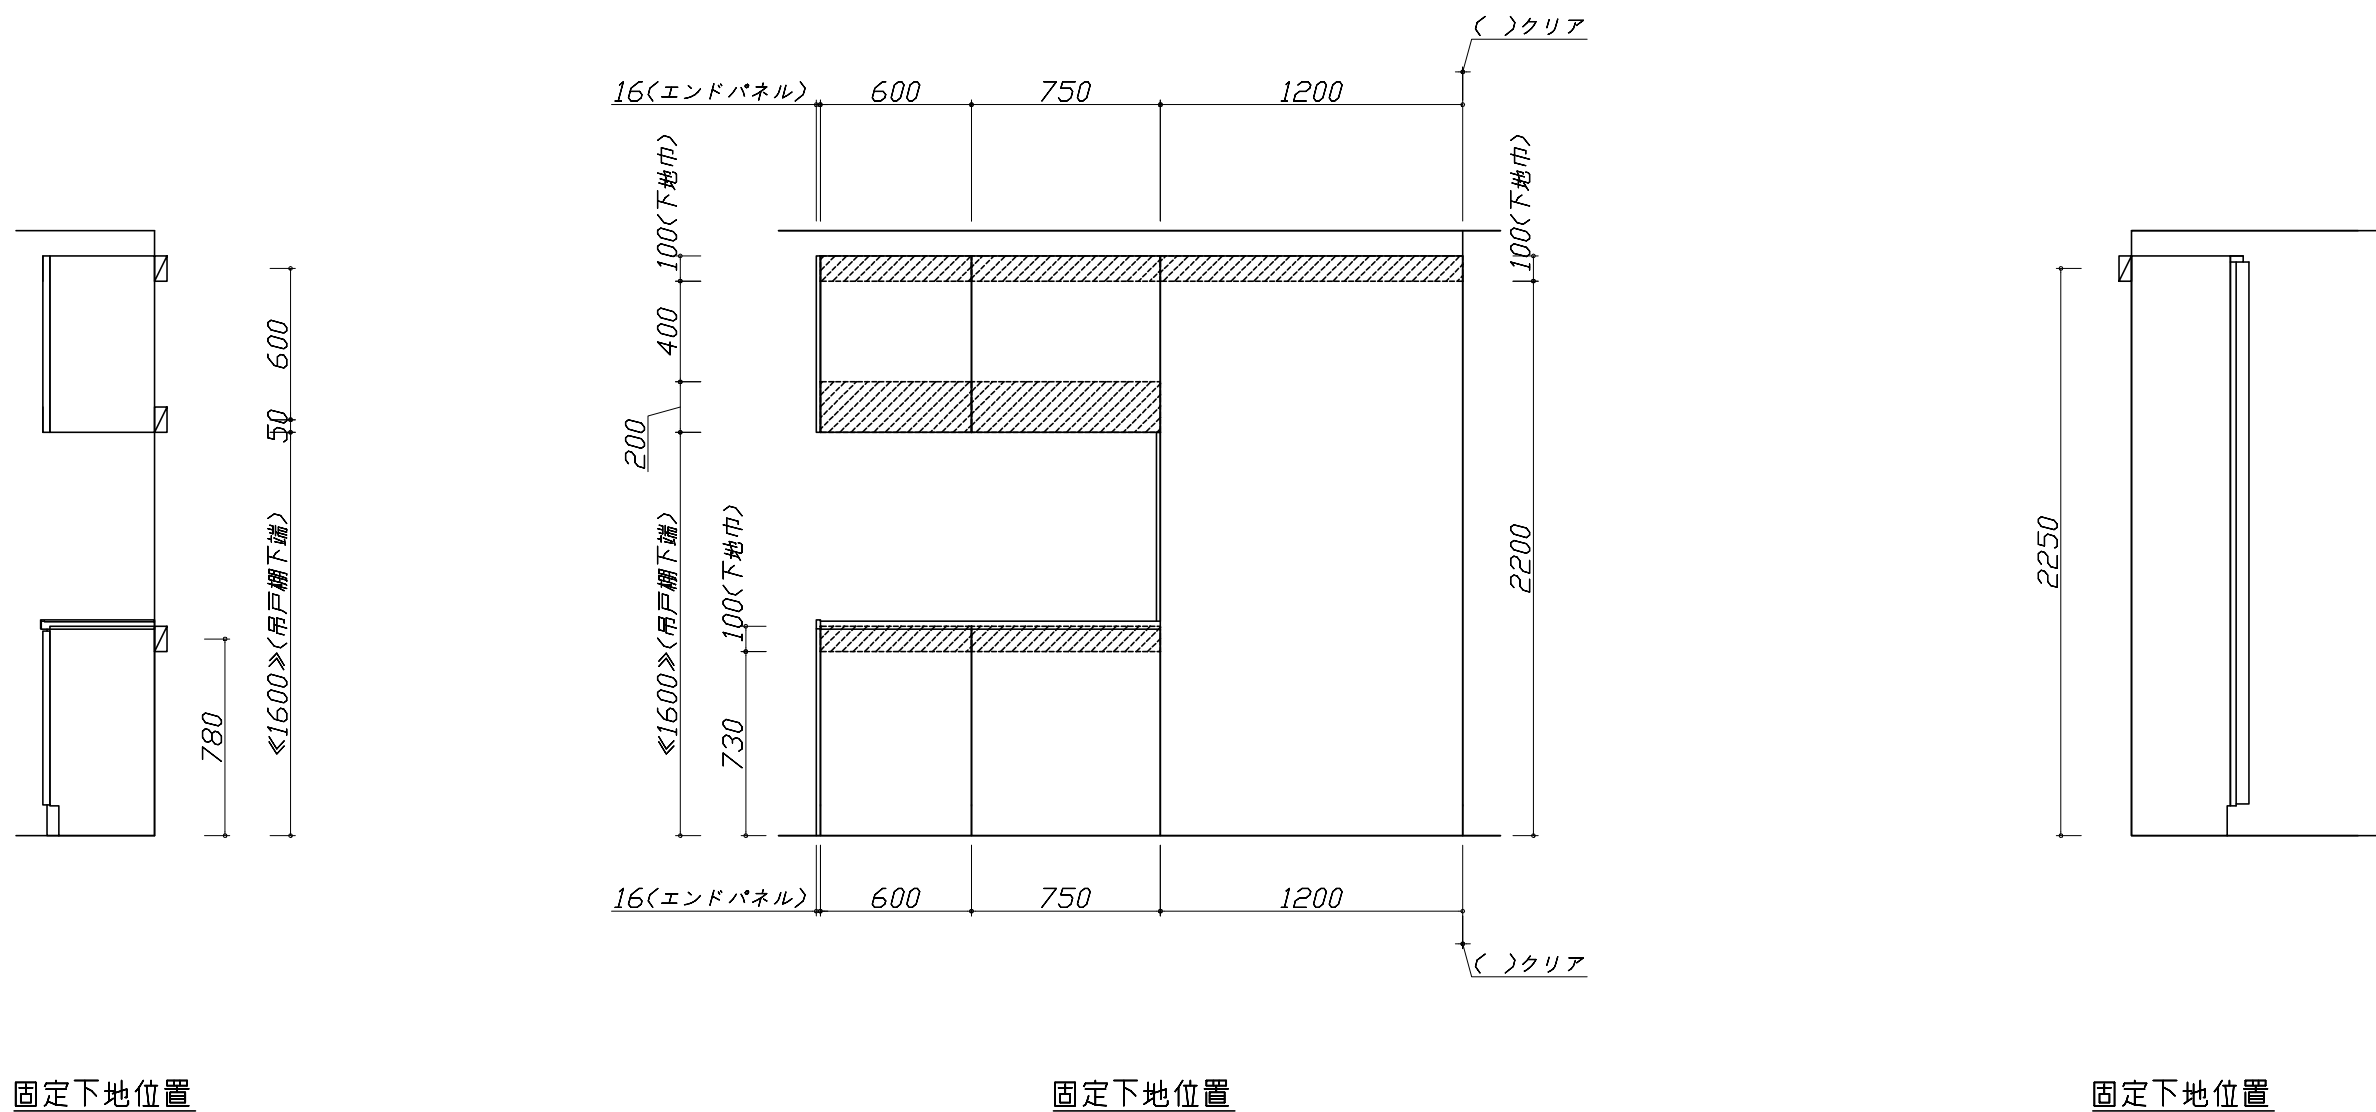

固定下地位置

固定下地位置

固定下地位置

■必ずご確認ください。
 ・天井高さ、吊戸棚・レンジフード取付高さをご確認ください。
 ・《 》内寸法は参考寸法です。
 ■設備図の見方、表示記号について
 ・寸法はキッチンパネル厚みとクリア寸法を含んでいません。
 ・KP：キッチンパネル

■必ずお読みください
 1)以下の工事・部材は別途ご用意ください。
 ・周囲躯体、仕上げ、取付用下地工事
 ・ダクト工事、壁面開口、屋外化粧カバー取付等
 ・給排水配管、電気配線、ガス配管及び接続工事
 2)本体の取付以外の関連工事は法的有資格者による
 工事が必要になります。
 ・大工工事、電気工事、ガス配管工事、管工事、建具工事等

