

ホーローシステムキッチン 御見積書

御名前 札幌駅前SR 展示SK10 様

業者 様

商品名 Treasia トレーシア

商品
御見積金額 **¥887,400 (税込 ¥976,140)**

()内の価格は税込価格<税率10%>を表示しています。

(参考) 別途 商品組付費 ¥75,000 (税込 ¥82,500)

商品御見積金額には商品組付費は含まれておりません。
商品組付費は現場の状況により変動する事があります。
又、給水・給湯・ガス・ダクト・電気等の接続工事は含まれておりません。

御見積仕様

(キッチン)

奥行	奥行65cm
キッチン本体サイズ	I型255cm
天板高さ	90cm
扉カラー	ホワイト・シルバー・モル
キッチンパネル	なし
引手タイプ	レール引手タイプ
ワークトップ材質	アクリル人造大理石
カラー	ソリッドホワイト
水栓	シングルレバー水栓
食器洗い乾燥機	シンク下設置間口60cmタイプ
加熱機器	IHヒーター
レンジ機器	なし
ガス種	13A
周波数	50Hz

御確認事項


作成日 2020年8月18日
プラン番号 1200B-2008-0206T
現場番号 A6134549

タカスタンダード株式会社
札幌駅前ショールーム
北海道札幌市中央区北四条西3丁目1番地
北海道建設会館1階
TEL 011-219-1611 / FAX 011-219-1614
北海道支店 販売課
TEL 011-862-6111 / FAX 011-862-6183

担当営業	担当アドバイザー	プラン作成者
		金谷

備考

吊戸下ホーローパネルは新規手配が必要となります。

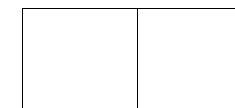

御名前 札幌駅前SR展示SK10

様

現場番号	A6134549	プラン番号	1200B-2008-0206T	作成日	2020/8/18
------	----------	-------	------------------	-----	-----------

御見積明細 キッチン

NO	商品名	仕様	品番	数量	単価	金額
1	人造大理石ワークトップ	アクリル人造大理石シンク(ホワイト)	AOIH255 PDRU	1	150,500	150,500
2	シンクキャビネット	スライド・シンク下食洗、うちにもホーロートレイ	F-RSXM135UR0(VSWVF	1	83,500	83,500
3	食器洗い乾燥機	引出し式(シルバー色)	NP-60MS8WTA	1	172,000	172,000
4	食器洗い乾燥機用前面パネル	扉同色	P-DWM60VL0(SWV)-1	1	7,000	7,000
5	調理台キャビネット	足元スライド(3段引出し)	F-TFVZ045 -0(VSWVF	1	64,000	64,000
6	コンロ用キャビネット	足元スライド	F-KTVZ075 L0(VSWVF	1	69,500	69,500
7	水栓	エコタイプシングルレバー水栓	KM5011TTKEC	1	15,000	15,000
8	電気加熱機器	IHヒーター両面焼き(シルバー色)	HTB-TS7TLS	1	155,000	155,000
【ベースキャビネット小計】				8		716,500
9	ウォールキャビネット	大型不燃吊戸	W-M A165FL (VSWVF-D	1	46,500	46,500
10	レンジフード(本体)	シロココファン	VRAT-902ADL(V)	1	64,000	64,000
	レンジフード用前面パネル	扉同色	VZP-90-655H(SW)	1	7,500	7,500
11	シロココファン用排気金具	左右・後方排気接続用	VMHマルダクカナグ	1	2,500	2,500
12	エンドパネル	奥行65cmキャビネット用	EP-XN-90 (VSWVD	1	8,500	8,500
13	エンドパネル	ウォールキャビネット、電動昇降、VUSVDS用	EP-WM (VSWVD	1	6,000	6,000
14	施工キット		PZ-ST セコキット(S)-1	1	3,500	3,500
15	台輪カバー	ホワイト	ダイカバ-V3(W)	1	5,500	5,500
16	米ピツ	容量11kg用	コピツ-H	1	3,000	3,000
17	水切りネット	人大シンク用	ミズキリネット T(A)	1	3,000	3,000
18	どこでもラック	フリーラック	MGSK フリーラック (W	1	1,700	1,700
19	間仕切り名人	Hタイプ、間口45・60cm用	MGマジキリJ HL 1	1	3,400	3,400
20	間仕切り名人	Hタイプ、間口45・60cm用	MGマジキリJ HS 1	1	3,400	3,400
21	間仕切り名人	Tタイプ、間口45・60cm用	MGマジキリP TL 1	1	3,900	3,900
22	吊戸下ホーローパネル	直線用、ホワイト	PZT -185 (SW)	1	8,500	8,500
キッチン合計				23		¥887,400
商品総合計				23		¥887,400

御見積明細の価格には消費税は含まれておりません。別途消費税が必要となります。

御名前 札幌駅前SR展示SK10 様

現場番号	A6134549	プラン番号	1200B-2008-0206T	作成日	2020/8/18
------	----------	-------	------------------	-----	-----------

(参考) 別途 商品組付費

キッチン商品組付費





¥75,000 (税込 ¥82,500)


商品組付費は現場の状況により変動する事があります。又、給水・給湯・ガス・ダクト・電気等の接続工事は含まれておりません。

()内の価格は税込価格<税率10%>を表示しています。

- 必ずご確認ください。
 - ・天井高さ、吊戸棚・レンジフード取付高さをご確認ください。
 - ・《 》内寸法は参考寸法です。
- 表示記号について
 - ・KP：キッチンパネル

■《22》吊戸下ホーローパネルあり

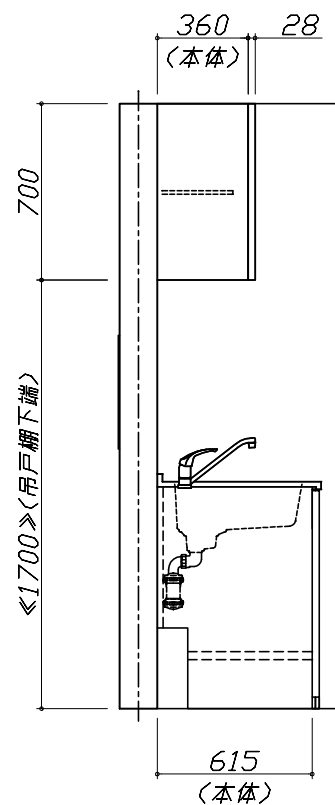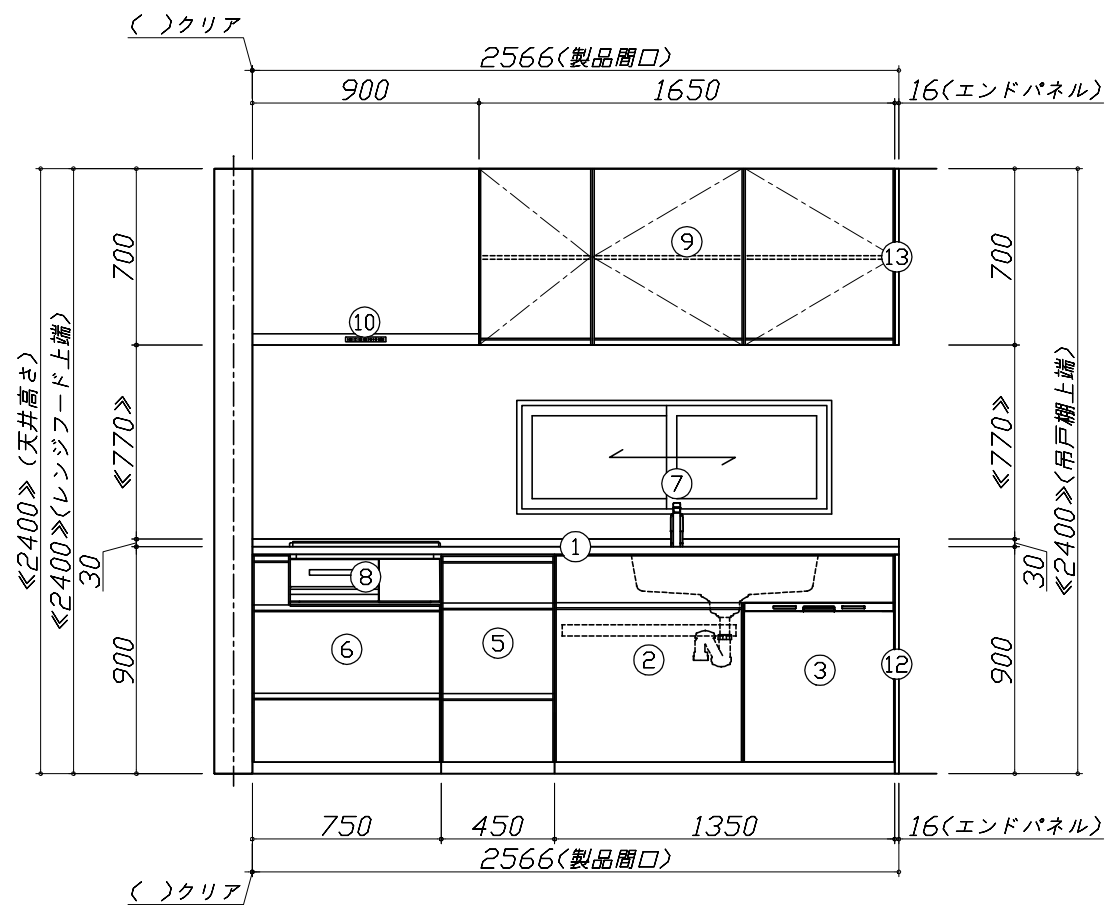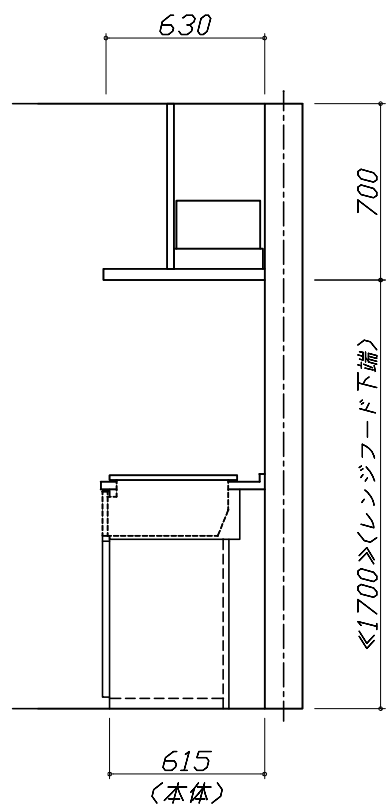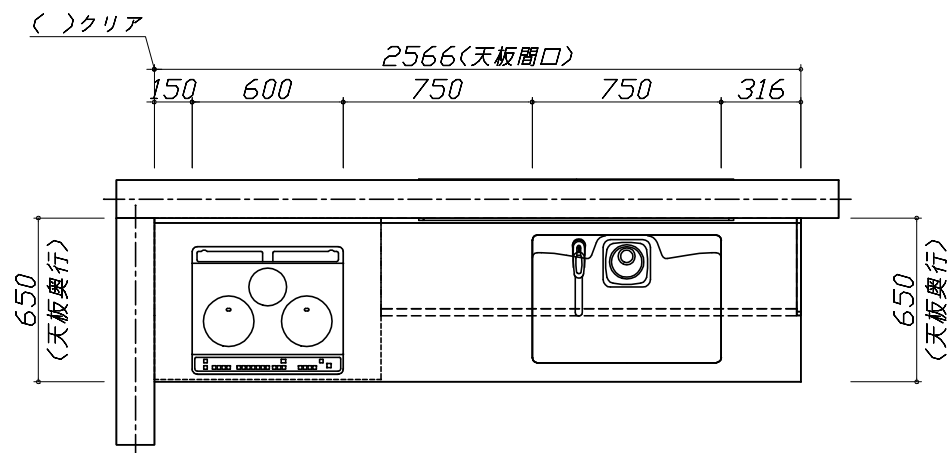

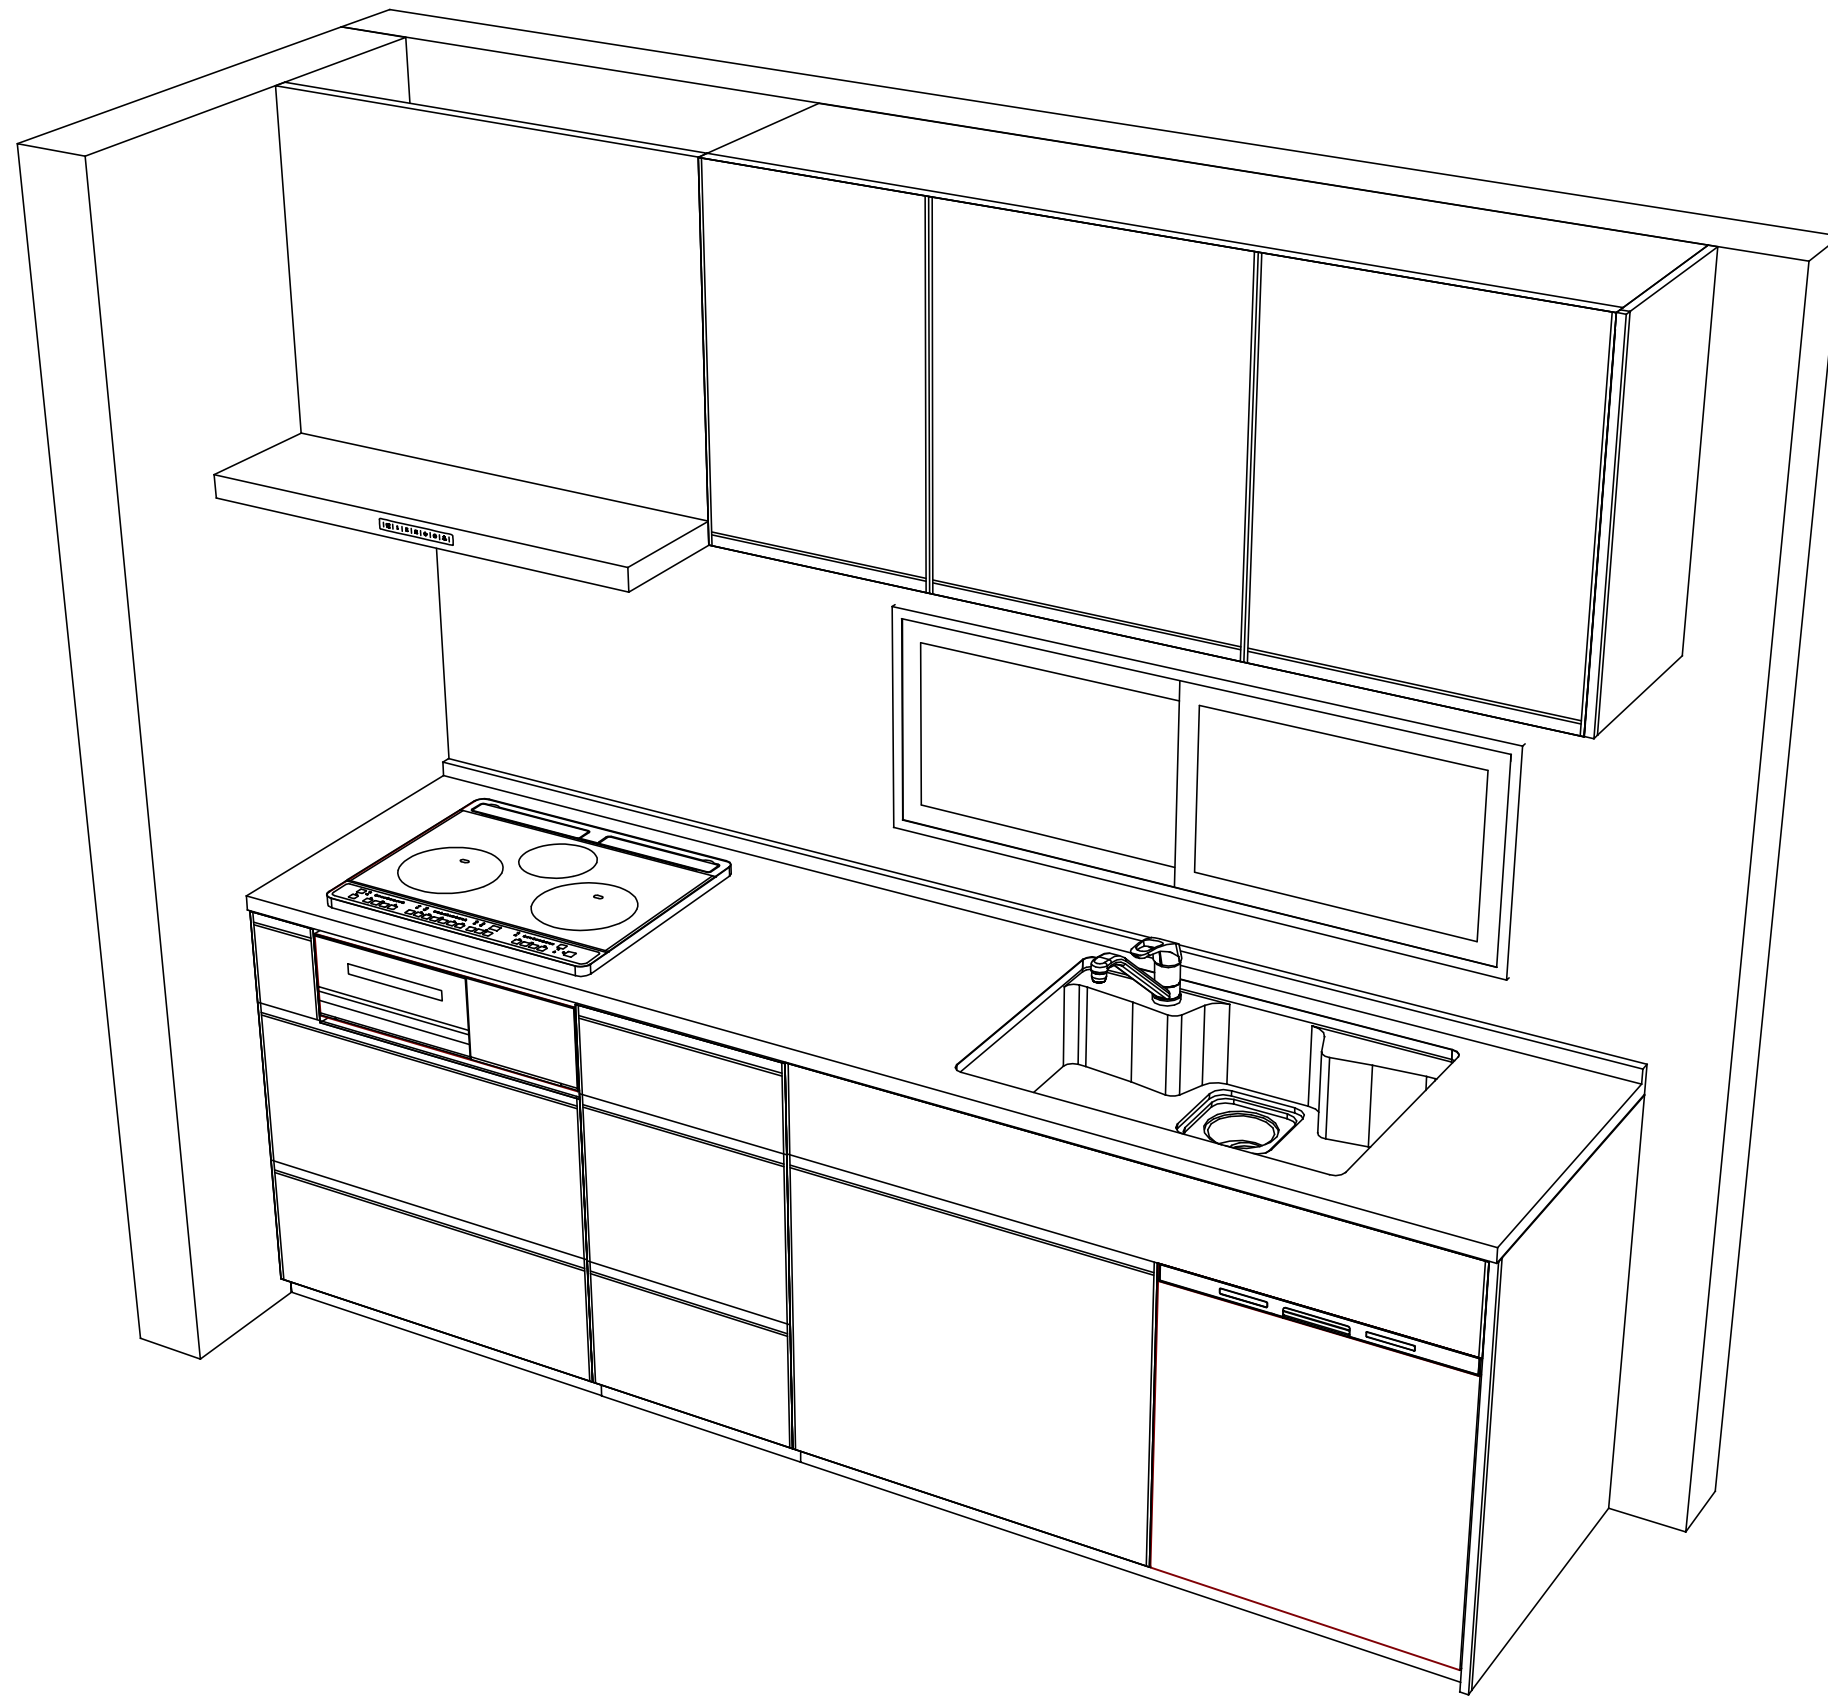

Takara standard
 タカラスタンダード株式会社

現場名称： 札幌駅前SR 展示SK10様邸
 現場番号： A6134549
 札幌駅前ショールーム

ホーローシステムキッチン Treasia トレーシア
 プラン番号： 1200B-2008-0206T
 担当営業 :

姿図 2
 縮尺： 1 / 30
 作成日： 2020年8月18日
 担当アドバイザー：

縮尺：A3サイズ等倍