

ホーローシステムキッチン 御見積書

御名前 札幌駅前SR 展示SK9 様

業者 様

商品名 LEMURE レミュー

商品
御見積金額 **¥1,238,500 (税込 ¥1,362,350)**

()内の価格は税込価格<税率10%>を表示しています。

(参考) 別途 商品組付費 ¥108,000 (税込 ¥118,800)

商品御見積金額には商品組付費は含まれておりません。
商品組付費は現場の状況により変動する事があります。
又、給水・給湯・ガス・ダクト・電気等の接続工事は含まれておりません。

御見積仕様

(キッチン)

キッチン本体サイズ I型255cm

天板高さ 85cm

扉カラー ロッシュパールローズ・シルバーモール

キッチンパネル なし

引手タイプ レール引手タイプ

ワークトップ材質 アクリル人造大理石

カラー グレースホワイト

水栓 ハンドシャワー水栓

食器洗い乾燥機 シンク下設置間口45cmタイプ

加熱機器 60cmハイバ-ガラスコートトップガスコンロ

レンジ機器 なし

ガス種 13A

周波数 50Hz

御確認事項


作成日 2020年9月13日
プラン番号 1200B-2009-0284T
現場番号 A6135687

タカスタンダード株式会社
札幌駅前ショールーム
北海道札幌市中央区北四条西3丁目1番地
北海道建設会館1階
TEL 011-219-1611 / FAX 011-219-1614
北海道支店 販売課
TEL 011-862-6111 / FAX 011-862-6183

担当営業	担当アドバイザー	プラン作成者
		金谷

備考

レンジフードVMA丸ダクト金具別途手配必要。

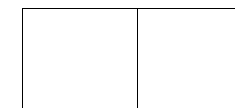

御名前 札幌駅前SR展示SK9

様

現場番号	A6135687	プラン番号	1200B-2009-0284T	作成日	2020/9/13
------	----------	-------	------------------	-----	-----------

御見積明細 キッチン

NO	商品名	仕様	品番	数量	単価	金額
1	人造大理石ワークトップ	家事らくシンク(ホワイト)	VMI才255 TALW-1	1	198,000	198,000
2	シンクキャビネット	足元スライド・シンク下食洗、フロントポケット、うちにもホーロートレイ	F-RRVM120PL5(LRRHE)	1	243,000	243,000
3	食器洗い乾燥機	引出し式(シルバー色)	EW-45R2ST	1	104,000	104,000
4	食器洗い乾燥機用前面パネル	扉同色	P-DWP45P (RR)	1	5,000	5,000
5	調理台キャビネット	足元スライド(3段引出、ホーローインナーケース)	F-TFVM060V-5(LRRHE)	1	118,000	118,000
6	コンロ用キャビネット	足元スライド、ミキリ対応	F-KTVM075IR5(LRRHE)	1	113,500	113,500
7	水栓	エコタイプハンドシャワー水栓	KM5021TTKEC	1	33,500	33,500
8	ガス加熱機器(ハイバ-ガラスコート)	両面焼き	TN72WV60CH	1		
	ガス加熱機器(本体)	シルバー	TN72WV60C 1213	1	97,500	97,500
	ガス加熱機器(トッププレート)	クリアパールホワイト	TN72-60TP-CH	1	22,000	22,000
【ベースキャビネット小計】				10		934,500
9	ウォールキャビネット	耐震ラッチ付	W-M A120 -P(LRRHJ-D)	1	58,000	58,000
10	ウォールキャビネット	レンジフード横タイプ、耐震ラッチ付	W-M A060ZLP(LRRHJ-D)	1	32,500	32,500
11	レンジフード(本体)	シロココファン、ステンレス	VRAS-E752ADL	1	101,500	101,500
	レンジフード用前面パネル	扉同色	VZP-75-655H(RR)	1	9,500	9,500
12	エンドパネル	奥行65cmキャビネット・トル下台用	EP-XN-85 (LRRHE)	1	12,500	12,500
13	エンドパネル	ウォールミドル、電動昇降、VUSVDS用	EP-WM (LRRHE)	1	9,000	9,000
14	施工キット		PZ-ST セコウキット(S)-1	1	3,500	3,500
15	間仕切り名人(デラックスタイプ)	ABタイプ、間口27cm用	MGマジキリAB270-520	1	9,500	9,500
16	間仕切り名人(デラックスタイプ)	ASタイプ	MGマジキリAS240-420	3	4,900	14,700
17	かくせるホーローボックス	間口75cm用	ヒラウラHS- 75N	1	6,900	6,900
18	かくせるホーローボックス	間口60cm用	ヒラウラHS- 60N	1	5,900	5,900
19	まな板	家事らくシンク用	マナイタVE	1	6,500	6,500
20	水切り	家事らくシンク用	ミズキリVE	1	7,500	7,500
21	水切りプレート	家事らくシンク用	ミズキリプレートVE	1	5,000	5,000
22	吊戸下ホーローパネル	直線用、ホワイト	PZT -185 (SW)	1	8,500	8,500
23	足元引出し下飾り板	グレー	P-DX180S (G1)	2	6,500	13,000
キッチン合計				29		¥1,238,500
商品総合計				29		¥1,238,500

御名前 札幌駅前SR展示SK9 様

現場番号	A6135687	プラン番号	1200B-2009-0284T	作成日	2020/9/13
------	----------	-------	------------------	-----	-----------

御見積明細の価格には消費税は含まれておりません。別途消費税が必要となります。

(参考) 別途 商品組付費

キッチン商品組付費





¥108,000 (税込 ¥118,800)

商品組付費は現場の状況により変動する事があります。又、給水・給湯・ガス・ダクト・電気等の接続工事は含まれておりません。

()内の価格は税込価格<税率10%>を表示しています。

- 必ずご確認ください。
 - ・天井高さ、吊戸棚・レンジフード取付高さをご確認ください。
 - ・《 》内寸法は参考寸法です。
- 表示記号について
 - ・KP：キッチンパネル

■《22》吊戸下ホーローパネルあり

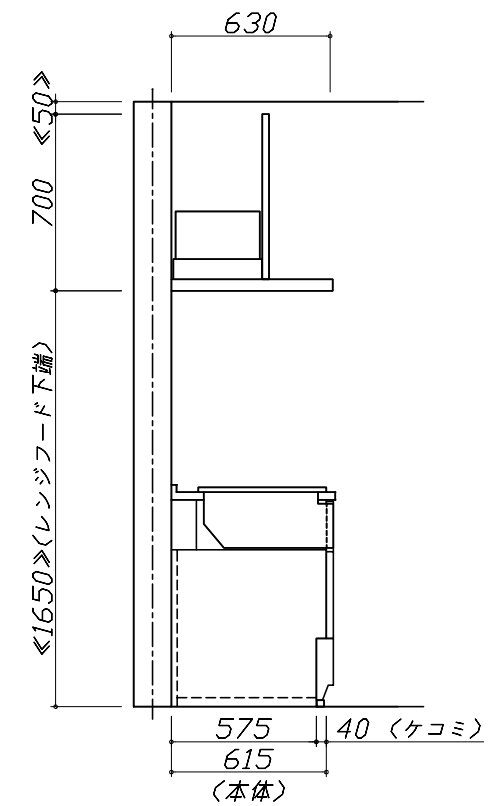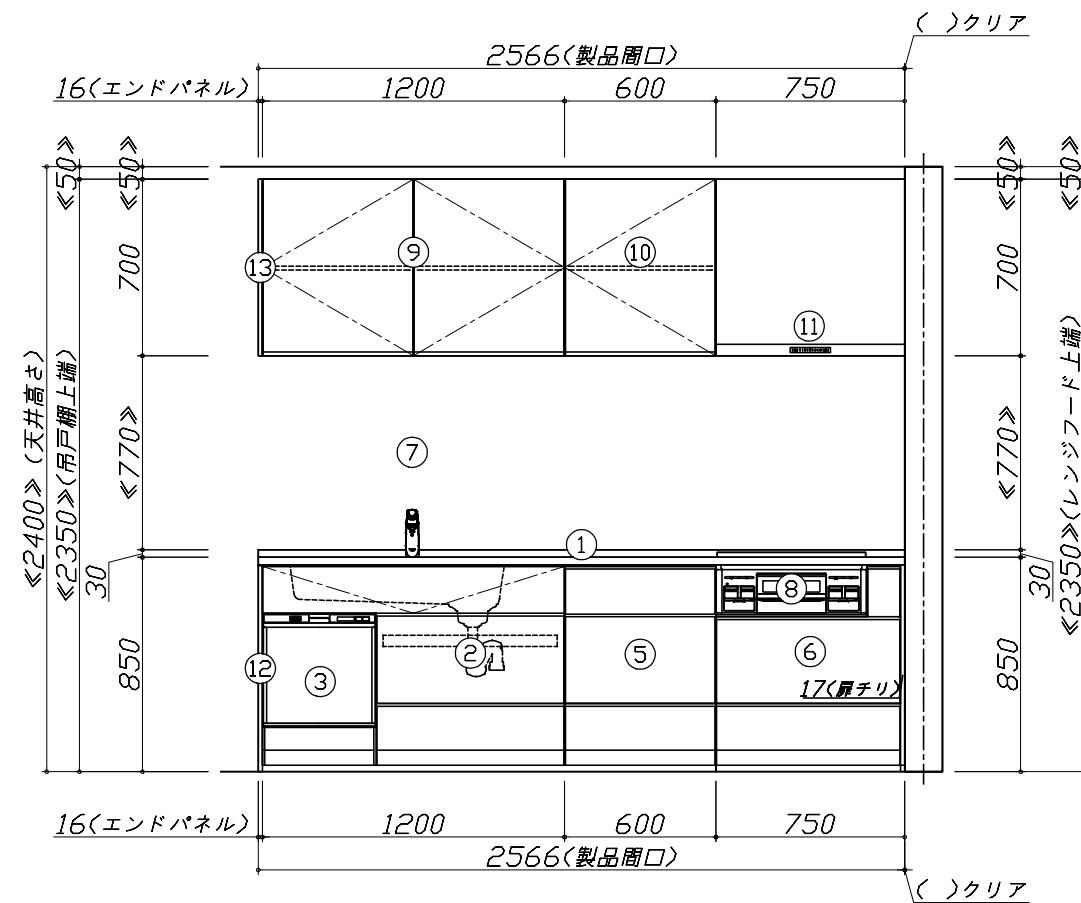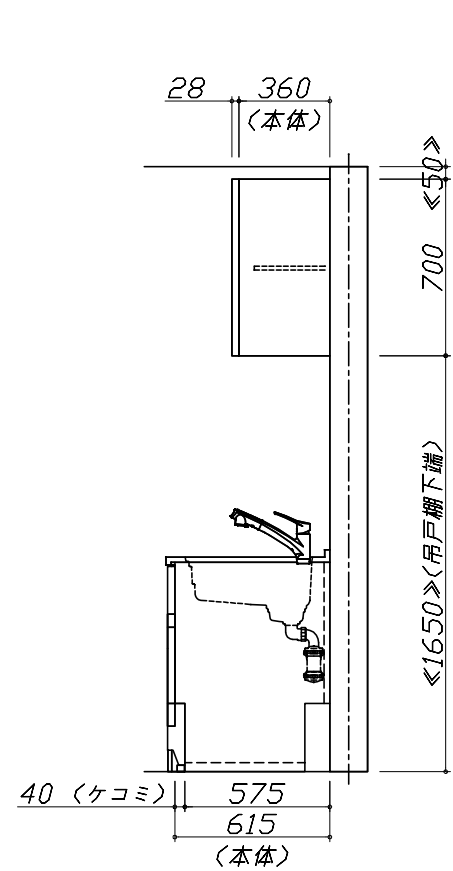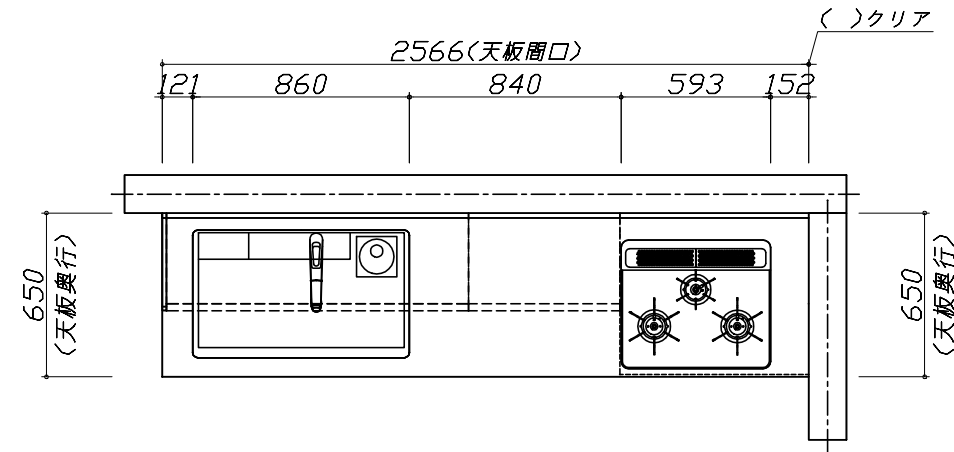


Takara standard
タカラスタンダード株式会社

現場名称： 札幌駅前SR 展示SK9様邸
現場番号： A6135687
札幌駅前ショールーム

ホーローシステムキッチン LEMURE レミュー
プラン番号： 1200B-2009-0284T
担当営業：

姿図 1 縮尺： 1 / 30
作成日： 2020年9月13日
担当アドバイザー：

縮尺：A3サイズ等倍

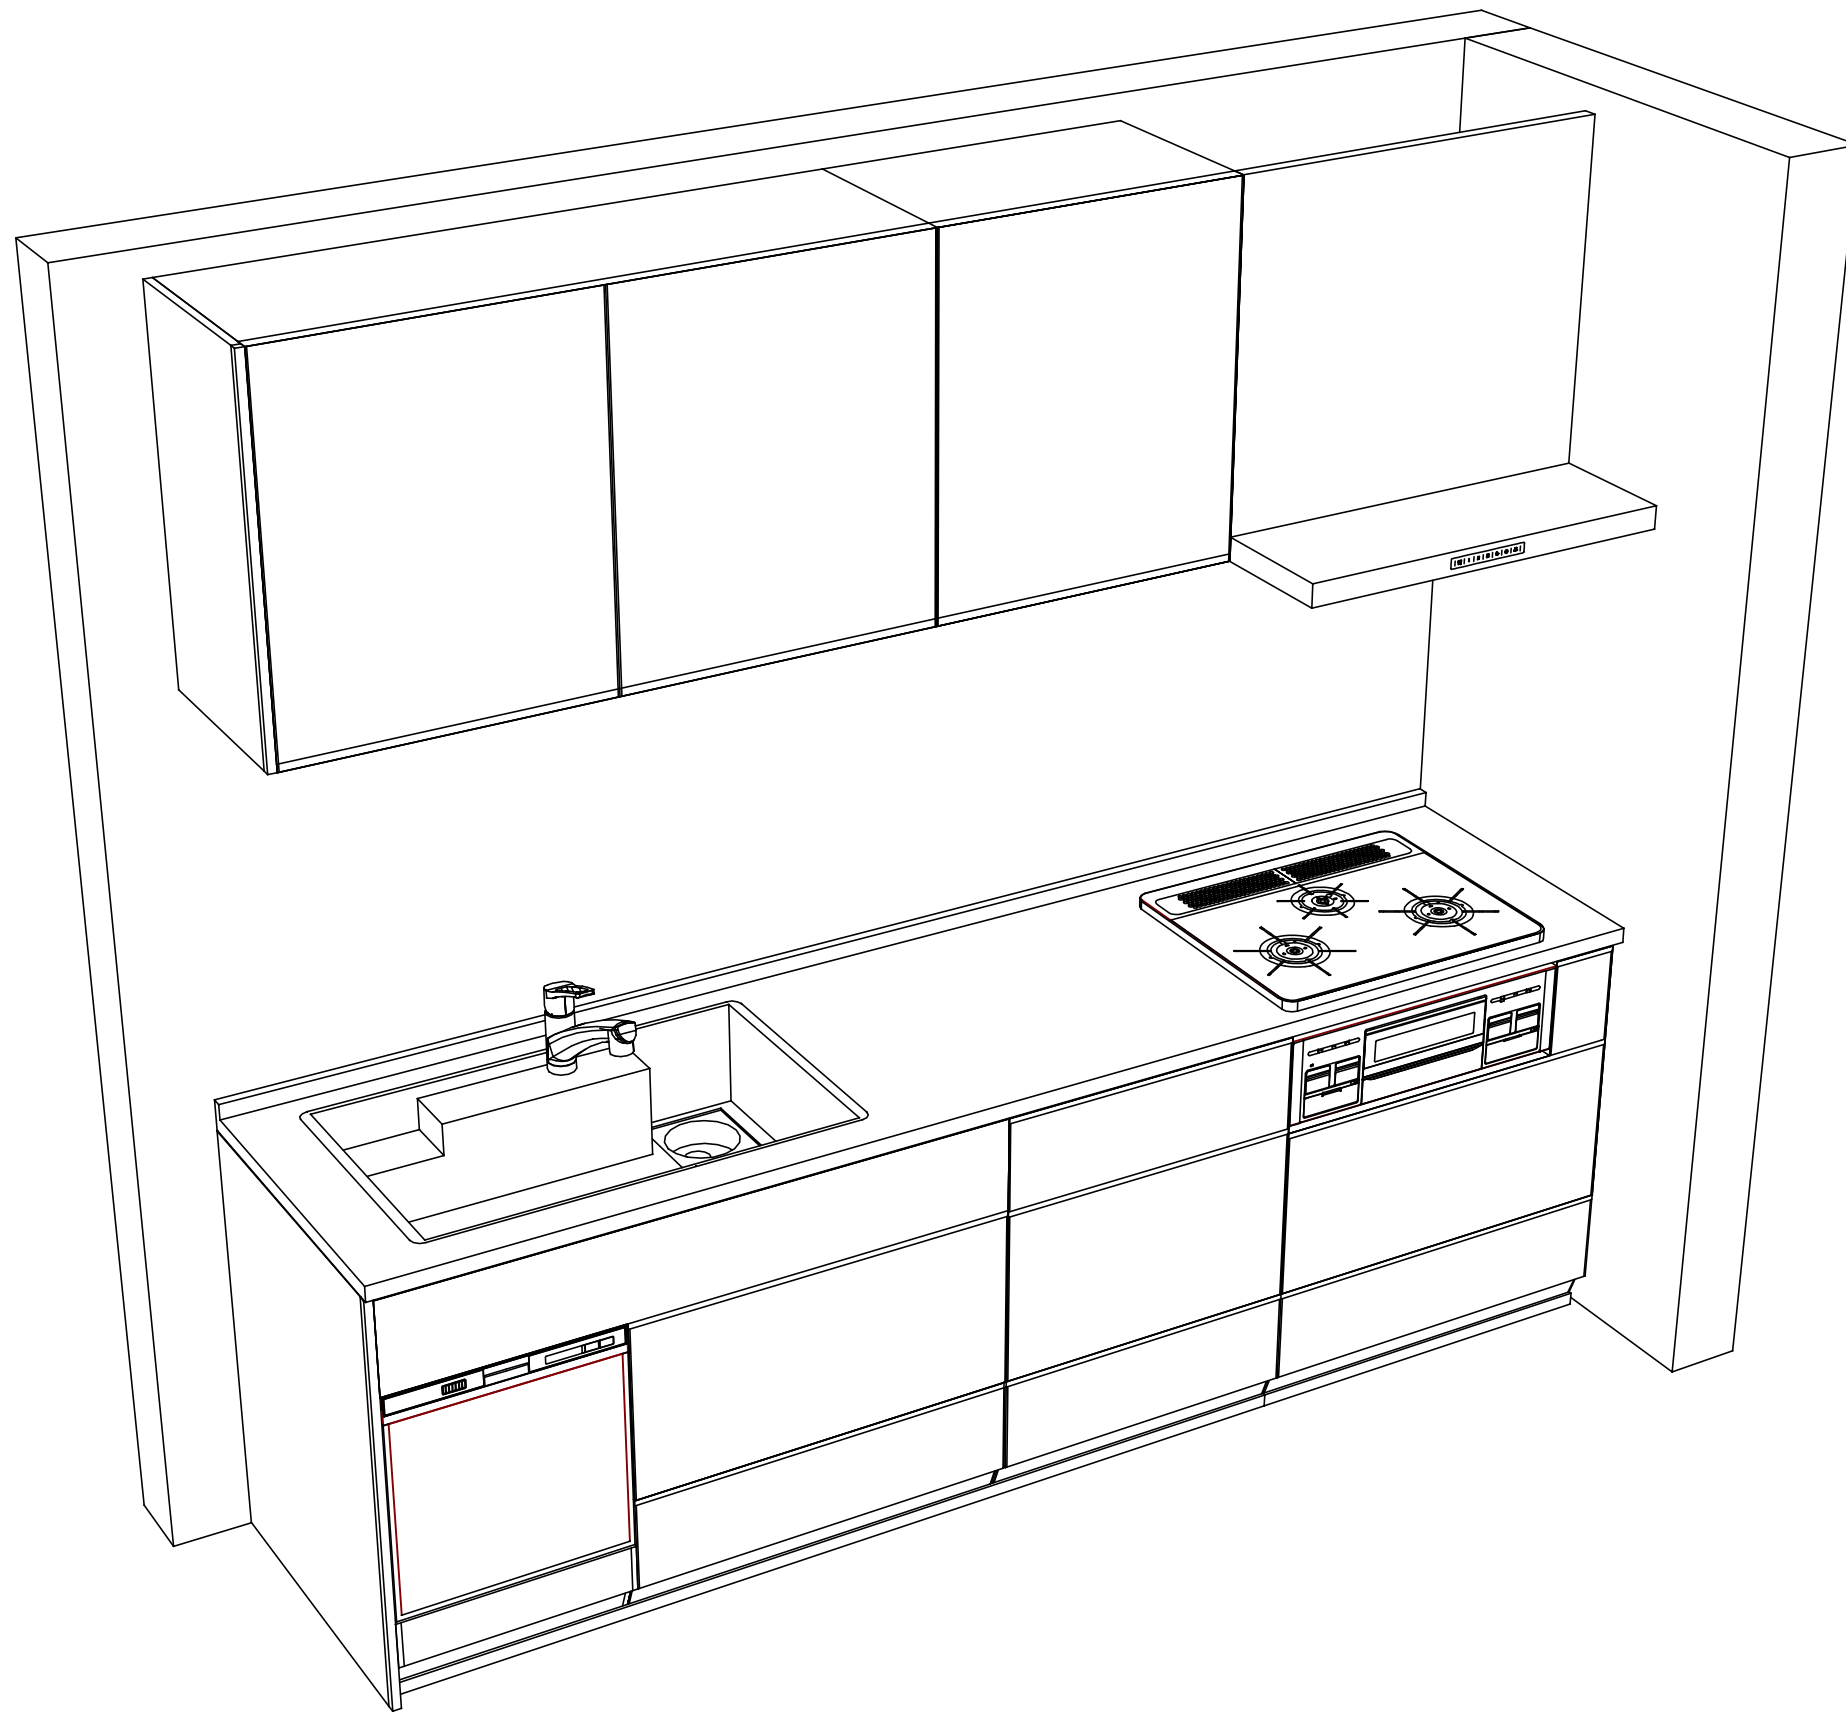

Takara standard
 タカラスタンダード株式会社

現場名称： 札幌駅前SR 展示SK9様邸
 現場番号： A6135687
 札幌駅前ショールーム

ホーローシステムキッチン LEMURE レミュー
 プラン番号： 1200B-2009-0284T
 担当営業：

姿図 2
 縮尺： 1 / 30
 作成日： 2020年9月13日
 担当アドバイザー：

縮尺：A3サイズ等倍