

# ぴったりサイズ木製システムキッチン 御見積書

御名前 福岡-佐世保SR SK2 様

業者 様

商品名 Refit リフィット

作成日 2023年11月23日  
プラン番号 2128L-2311-0240T  
現場番号 C2724383

タカラスタANDARD株式会社  
◆佐世保営業所  
長崎県佐世保市卸本町1-156  
TEL 0956-32-3188 / FAX 0956-32-3121

◆佐世保ショールーム  
TEL 0956-34-3491 / FAX 0956-33-6930

商品  
御見積金額 **¥898,800** (税込 ¥988,680)

( )内の価格は税込価格<税率10%>を表示しています。

《参考》別途 商品組付費 ¥123,000 (税込 ¥135,300)

- ※ 商品御見積金額には商品組付費は含まれておりません。
- ※ 商品組付費には配送・搬入・商品組付等の費用を含んでいます。
- ※ 商品組付費は現場の状況により変動する事があります。  
又、給水・給湯・ガス・ダクト・電気等の接続工事は含まれておりません。

## ◆ 御見積仕様

《キッチン》

キッチン本体サイズ	I型255cm
天板高さ	85cm
扉カラー	ナチュラルウッド
引手	ハンドル引手(ブラック)
キッチンパネル	HDタイプ:トラパーチンホワイト
ワークトップ材質	アクリル人造大理石
カラー	ソリッドホワイト
水栓	浄水器内蔵ハンドシャワー水栓
食器洗い乾燥機	シンク横設置間口45cmタイプ
加熱機器	60cmハイパーガラスコートトップガスコンロ
レンジ機器	なし
ガス種	未定
周波数	60Hz

## ◆ 御確認事項

担当営業	担当アドバイザー	プラン作成者
佐世保SR		中尾

## ◆ 備考

御名前 福岡-佐世保SR SK2

様

現場番号	C2724383	プラン番号	2128L-2311-0240T	作成日	2023/11/23
------	----------	-------	------------------	-----	------------

## 御見積明細 キッチン

NO	商品名	仕様	品番	数量	単価	金額
1	人造大理石ワークトップ	アクリル人造大理石シンク(ホワイト)	AOIH255 GALD-N	1	167,900	167,900
2	シンクキャビネット	足スラ、ソフト、ホーロー底板有、うちにもHT、かくせるHB、見切り無	F-RMVM105U-5EAPミ-D	1	98,800	98,800
3	食器洗い乾燥機	引出し式(ブラック色)	TKW-405A	1	111,000	111,000
4	食器洗い乾燥機用前面パネル	扉同色	P-DWP45P (APミ-)	1	4,000	4,000
5	調理台キャビネット	食洗用、足元スライド、ソフトクローズ、ホーロー底板有	F-W VB045 -5EAPミ-)	1	21,500	21,500
6	調理台キャビネット	足スラ3段引出、ソフトクローズ、ホーロー底板有、見切り無	F-TFVB030 -5EAPミ-D	1	32,000	32,000
7	コンロ用キャビネット	足元スライド、ソフトクローズ、ホーロー底板有、見切り有	F-KKVB075 R5EAPミ-D-ハ	1	41,500	41,500
8	浄水器内蔵ハンドシャワー水栓	エコタイプ、17+2物質除去	TJS-SP19E	1	41,000	41,000
9	ガス加熱機器(ハイパーガラスコート)	片面焼き	TN72A60CD	1		
	ガス加熱機器(本体)	ブラック	TN72A60C	1	91,500	91,500
	ガス加熱機器(トッププレート)	クリアパールダークグレー	TN72-60TP-CD	1	26,000	26,000
	【ベースキャビネット小計】			11		635,200
10	ウォールキャビネット	レンジフード横タイプ、扉手掛	W-M A165FR GAPミ-Y-D	1	38,500	38,500
11	レンジフード(本体)	シロッコファン、ブラック	VRAT-902ADL(K)	1	76,000	76,000
	レンジフード前面パネル(梁欠き対応)	ブラック色	VZP-90-655(K)	1	5,500	5,500
12	エンドパネル	ベースキャビネット用、H80・85用	EP-XHN85 (APミ-)	1	18,500	18,500
13	エンドパネル	ウォールキャビネット・電動昇降吊戸棚用	EP-WB (APミ-)	1	10,000	10,000
14	施工キット		PZ-ST セコウキット(S)-1	1	3,500	3,500
15	水切り	人大シンク用	ミスクリT	1	4,500	4,500
16	水切りネット	人大シンク用	ミスクリネット T(A)	1	4,000	4,000
17	どこでもラック(スクエアタイプ)	小物置きM、チャコールグレー	MGSK コモノオキ (CG	1	1,700	1,700
18	どこでもラック(スクエアタイプ)	小物置きL+フック、チャコールグレー	MGSK コモノフックL (CG	1	3,900	3,900
19	どこでもラック(スクエアタイプ)	マルチホルダー、チャコールグレー	MGSK マルチホルダー (CG	1	1,700	1,700
20	間仕切り名人	Tタイプ、間口45・60cm用	MGマジクリP TL 1	2	3,900	7,800
21	天板オプション		ジャバラセット	1	600	600
22	吊戸下ホーローパネル	直線用、ホワイト	PZT -185 (SW)	1	11,500	11,500
23	施工部材		シリコン(クリア2)	1	1,000	1,000
24	施工部材		シリコン(ホワイト2)	1	1,000	1,000
	キッチン合計			28		¥824,900

御名前 福岡-佐世保SR SK2 様

現場番号	C2724383	プラン番号	2128L-2311-0240T	作成日	2023/11/23
------	----------	-------	------------------	-----	------------

## 御見積明細 キッチンパネル

NO	商品名	仕様	品番	数量	単価	金額
1	ホーローキッチンパネルHDタイプ	フロントパネル135、トラバーチンホワイト	PZFN-135 (QW)	2	17,500	35,000
2	ホーローキッチンパネルHDタイプ	サイドパネル、トラバーチンホワイト	PZS-90 (QW)	1	30,400	30,400
3	KP用エッジセット	樹脂製、グレー	KPエッジセットJ (PG)-2	1	2,800	2,800
4	パネル施工キット	シリコン色(グレー)	パネルセコウキットS(G)-1	1	5,700	5,700
キッチンパネル合計				5		¥73,900

商品総合計				33		¥898,800
-------	--	--	--	----	--	----------

※ 御見積明細の価格には消費税は含まれておりません。別途消費税が必要となります。

## 《参考》別途 商品組付費

キッチン商品組付費 ¥86,000 (税込 ¥94,600)





キッチンパネル商品組付費 ¥37,000 (税込 ¥40,700)

※ 商品組付費は現場の状況により変動する事があります。又、給水・給湯・ガス・ダクト・電気等の接続工事は含まれておりません。

( )内の価格は税込価格&lt;税率10%&gt;を表示しています。

■必ずご確認ください。  
 ・天井高さ、吊戸棚・レンジフード取付高さをご確認ください。  
 ・《 》内寸法は参考寸法です。  
 ■表示記号について  
 ・KP：キッチンパネル

■《22》吊戸下ホーローパネルあり

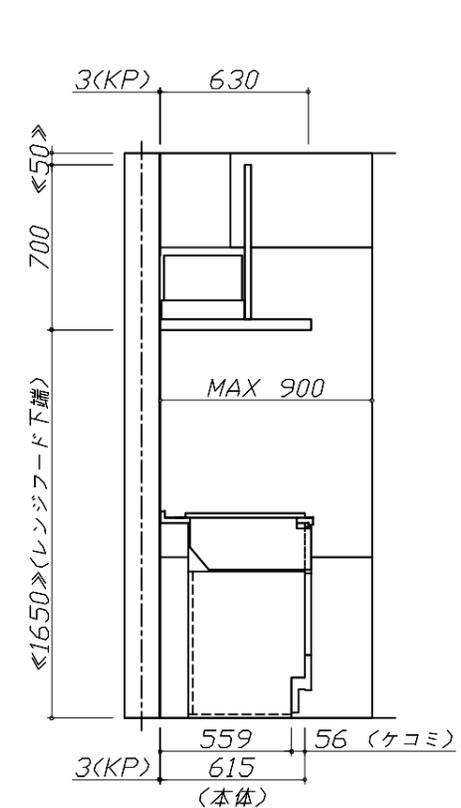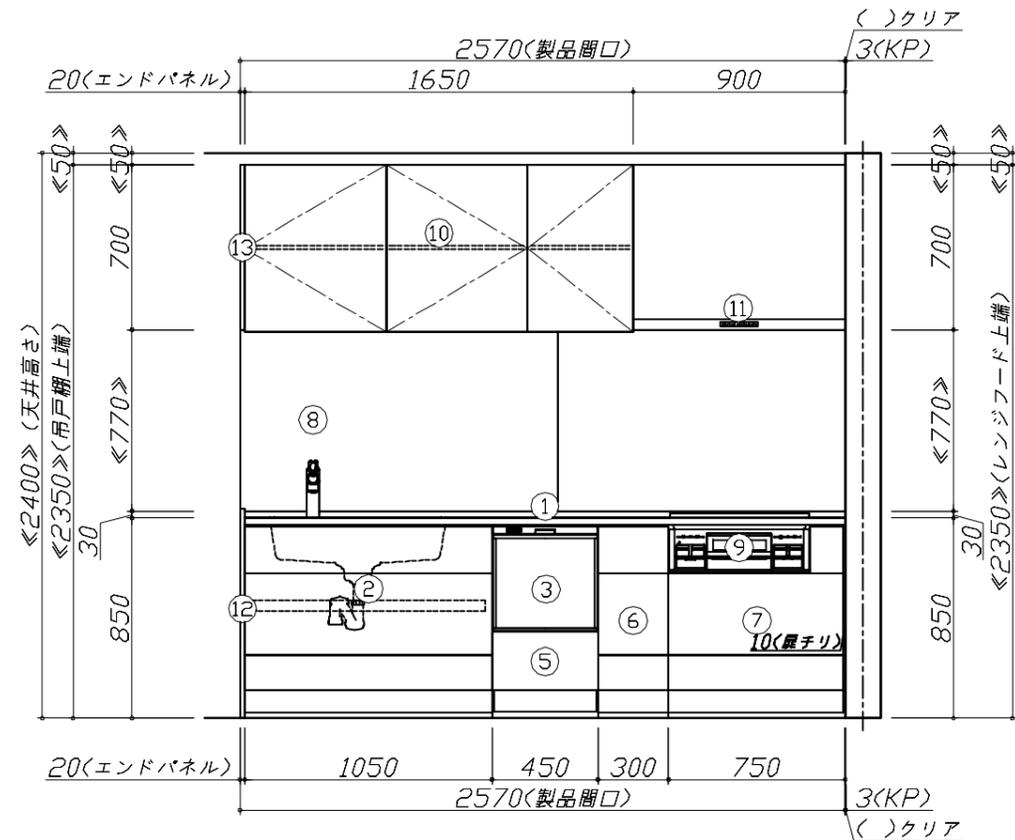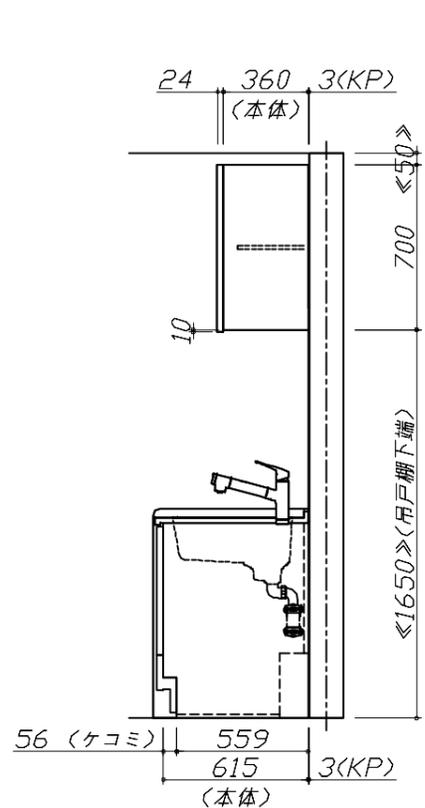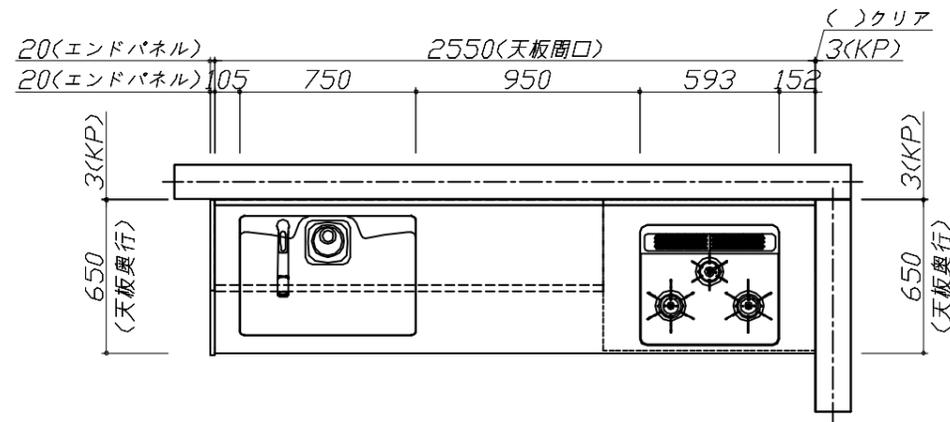


Takara standard  
 タカラスタンダード株式会社

現場名称： 福岡-佐世保SR SK2様邸  
 現場番号： C2724383  
 佐世保営業所

ぴったりサイズ木製システムキッチン Refit リフィット  
 プラン番号： 2128L-2311-0240T  
 担当営業： 佐世保SR

姿図 1 縮尺： 1 / 30  
 作成日： 2023年11月23日  
 担当アドバイザー：

縮尺：A3サイズ等倍

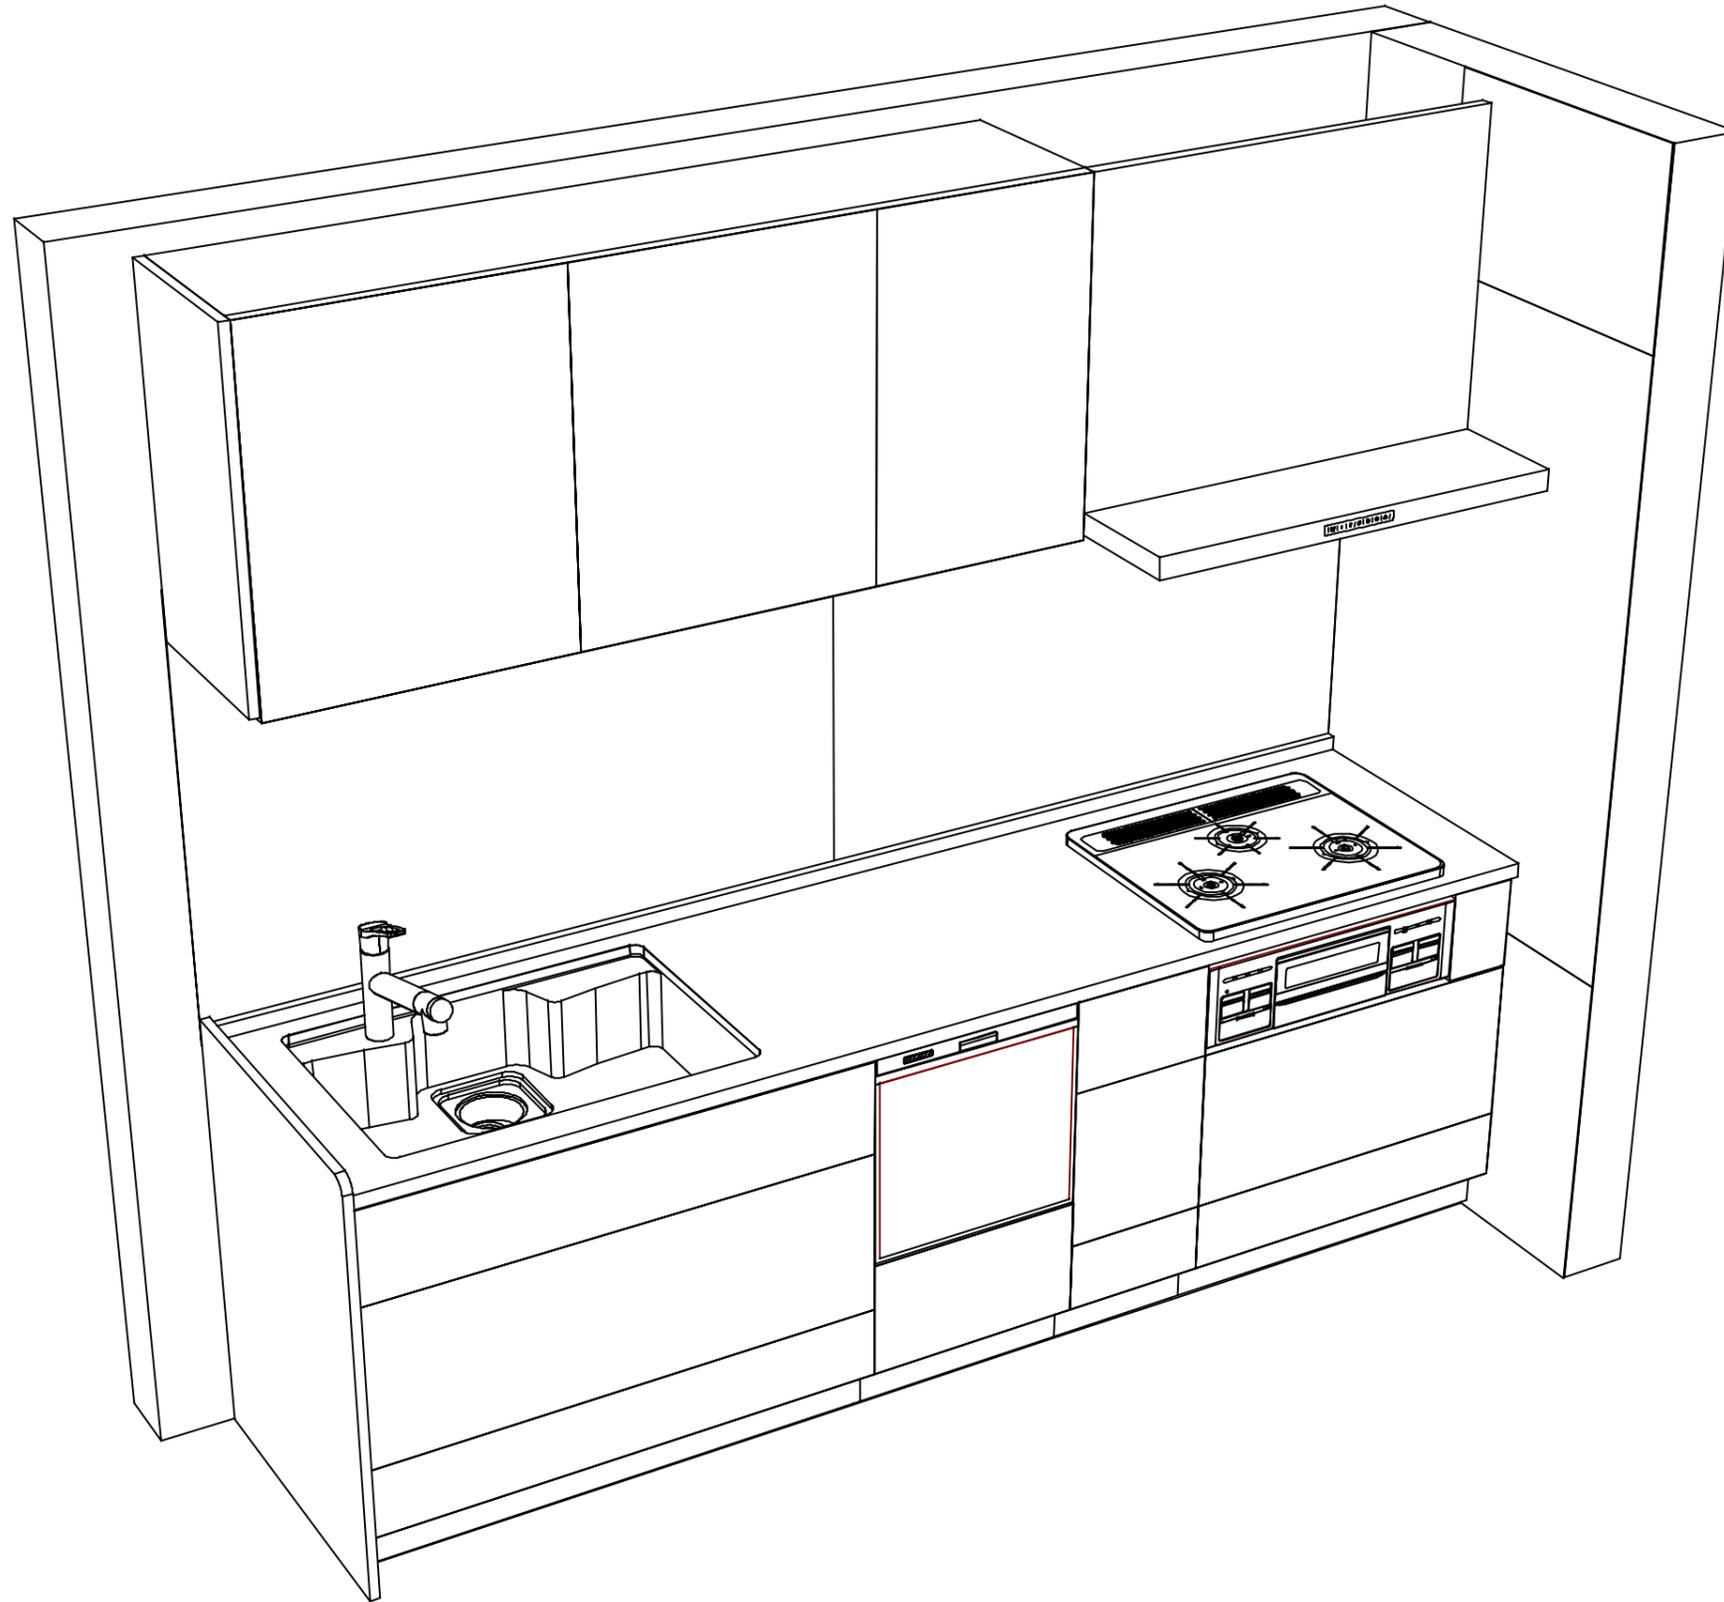

**Takara standard**  
タカラスタンダード株式会社

現場名称： 福岡-佐世保SR SK2様邸

現場番号： C2724383

佐世保営業所

ぴったりサイズ木製システムキッチン Refit リフィット

プラン番号： 2128L-2311-0240T

担当営業： 佐世保SR

姿図 2

縮尺： 1 / 30

作成日： 2023年11月23日

担当アドバイザー：

縮尺：A3サイズ等倍