

ホーローシステムキッチン 御見積書

御名前 福岡-佐世保SR SK2 様

業者 様

商品名 LEMURE レミュー

作成日 2025年8月26日
プラン番号 2128L-2508-0278T
現場番号 C2724383

タカラスタンダード株式会社
◆佐世保営業所
長崎県佐世保市卸本町1-156
TEL 092-431-5864 / FAX 0956-32-3121

◆佐世保ショールーム
TEL 0956-34-3491 / FAX 0956-33-6930

商品
御見積金額 **¥1,708,700 (税込 ¥1,879,570)**

()内の価格は税込価格<税率10%>を表示しています。

《参考》別途 商品組付費 **¥175,500 (税込 ¥193,050)**
《参考》別途 現場配送費 **¥8,000 (税込 ¥8,800)**

- ※ 商品御見積金額には商品組付費は含まれておりません。
- ※ 商品組付費には搬入・商品組付等の費用を含んでいます。
- ※ 商品組付費は現場の状況により変動する事があります。
又、給水・給湯・ガス・ダクト・電気等の接続工事は含まれておりません。

◆ 御見積仕様

《キッチン》

キッチン本体サイズ	I型255cm
天板高さ	85cm
扉カラー	ピンテージアイアン・引手ブラック
キャビネットカラー	ブラック
キッチンパネル	HDタイプ:コンクリートダーク
引手タイプ	レール引手タイプ
ワークトップ材質	クォーツストーン
カラー	サンディヘイズ
水栓	ハンドシャワー水栓
食器洗い乾燥機	シンク下設置間口45cmタイプ
加熱機器	IHヒーター
レンジ機器	なし
ガス種	未定

◆ 御確認事項

担当営業	担当アドバイザー	プラン作成者
		松尾

◆ 備考

御名前 福岡-佐世保SR SK2

様

現場番号	C2724383	プラン番号	2128L-2508-0278T	作成日	2025/8/26
------	----------	-------	------------------	-----	-----------

御見積明細 キッチン

NO	商品名	仕様	品番	数量	単価	金額
1	高級人造石ワークトップ	家事らくシンク(グレー)	I#I#255 TALウ	1	346,000	346,000
2	シンクキャビネット	足元スライド・シンク下食洗	F-RRVR105KL5(LJGKNQ	1	284,500	284,500
3	食器洗い乾燥機	引出し式(ブラック色)	EW-45R3BMT	1	111,000	111,000
	食器洗い乾燥機用前面パネル	扉同色	P-DWM45LS (JG N	1	21,500	21,500
4	調理台キャビネット	足元スライド(3段引出し)	F-TFVM075G-5(LJGKNQ-1	1	179,000	179,000
5	コンロ用キャビネット	足元スライド、ミキリ対応	F-KTVM075IR5(LJGKNQ-1	1	162,000	162,000
6	水栓	エコタイプハンドシャワー水栓、ブラック	KM6061ECM5TK	1	101,000	101,000
7	電気加熱機器	IHヒーター両面焼き(ブラック色)	CH-TRK6CTA	1	252,000	252,000
	【ベースキャビネット小計】			8		1,457,000
8	レンジフード(本体)	シロッコファン、ブラック	VRAT-902ADL(K)	1	76,000	76,000
	レンジフード用前面パネル	扉同色	VZP-90-655HN(JG)	1	18,500	18,500
9	エンドパネル	扉同色	VEP-655HN(JG)	1	15,500	15,500
10	エンドパネル	奥行65cmキャビネット・トール下台用	EP-XN-85 (LJGKN	1	21,500	21,500
11	間仕切り名人(デラックスタイプ)	ASタイプ	MGマジキリアS240-320	1	5,000	5,000
12	間仕切り名人(デラックスタイプ)	ASタイプ	MGマジキリアS240-420	4	5,000	20,000
13	かくせるホーローボックス	間口75cm用	トビウラHS- 75N	1	7,000	7,000
14	かくせるホーローボックス	間口73cm用	トビウラHS- 73N	1	7,000	7,000
15	前台輪カバー		P-DC105 -5(K)	1	4,000	4,000
16	前台輪カバー		P-DC075 -5(K)	1	3,500	3,500
17	前台輪カバー		P-DC073 -5(K)	1	3,500	3,500
18	施工部材		シリコン(ブラック)	1	1,000	1,000
19	施工部材		シリコン(アンバー)	1	1,000	1,000
	キッチン合計			24		¥1,640,500

御見積明細 キッチンパネル

NO	商品名	仕様	品番	数量	単価	金額
1	ホーローキッチンパネルHDタイプ	フロントパネル90、コンクリートダーク	PZFN- 90 (QCQ)	1	14,600	14,600
2	ホーローキッチンパネルHDタイプ	サイドパネル、コンクリートダーク	PZS-90 (QCQ)	1	30,400	30,400
3	ホーローキッチンパネルHDタイプ	窓パネル185、コンクリートダーク	PZW -185 (QCQ)	1	14,700	14,700
4	パネル施工キット	シリコン色(アンバー)	パネルセコウキットS(B)-1	1	5,700	5,700

御名前 福岡-佐世保SR SK2 様

現場番号	C2724383	プラン番号	2128L-2508-0278T	作成日	2025/8/26
------	----------	-------	------------------	-----	-----------

御見積明細 キッチンパネル

NO	商品名	仕様	品番	数量	単価	金額
5	KP用エッジセット	樹脂製、チャコールグレー	KPエッジセットJ(CG)-2	1	2,800	2,800
キッチンパネル合計				5		¥68,200

商品総合計	29	¥1,708,700
-------	----	------------

※ 御見積明細の価格には消費税は含まれておりません。別途消費税が必要となります。

《参考》別途 商品組付費

キッチン商品組付費 ¥138,500 (税込 ¥152,350)

キッチンパネル商品組付費 ¥37,000 (税込 ¥40,700)





《参考》別途 現場配送費

¥8,000 (税込 ¥8,800)

※ 商品組付費は現場の状況により変動する事があります。又、給水・給湯・ガス・ダクト・電気等の接続工事は含まれておりません。

()内の価格は税込価格<税率10%>を表示しています。


- 必ずご確認ください。
 - ・天井高さ、吊戸棚・レンジフード取付高さをご確認ください。
 - ・《 》内寸法は参考寸法です。
 - ・ハイグレード人大・クォーツ天板の場合、実際の天板高さは+2mmになります。
 - ・両側クローズの場合は、壁間の寸法がワークトップ間口より6〜7mm以上長くなるようにスキを設けてください。
- 表示記号について
 - ・KP：キッチンパネル

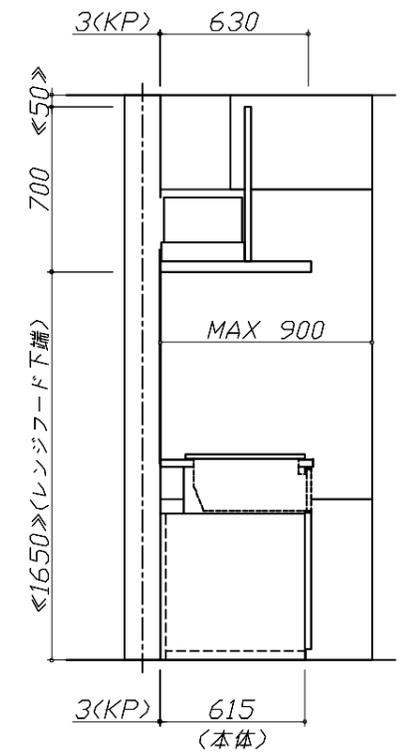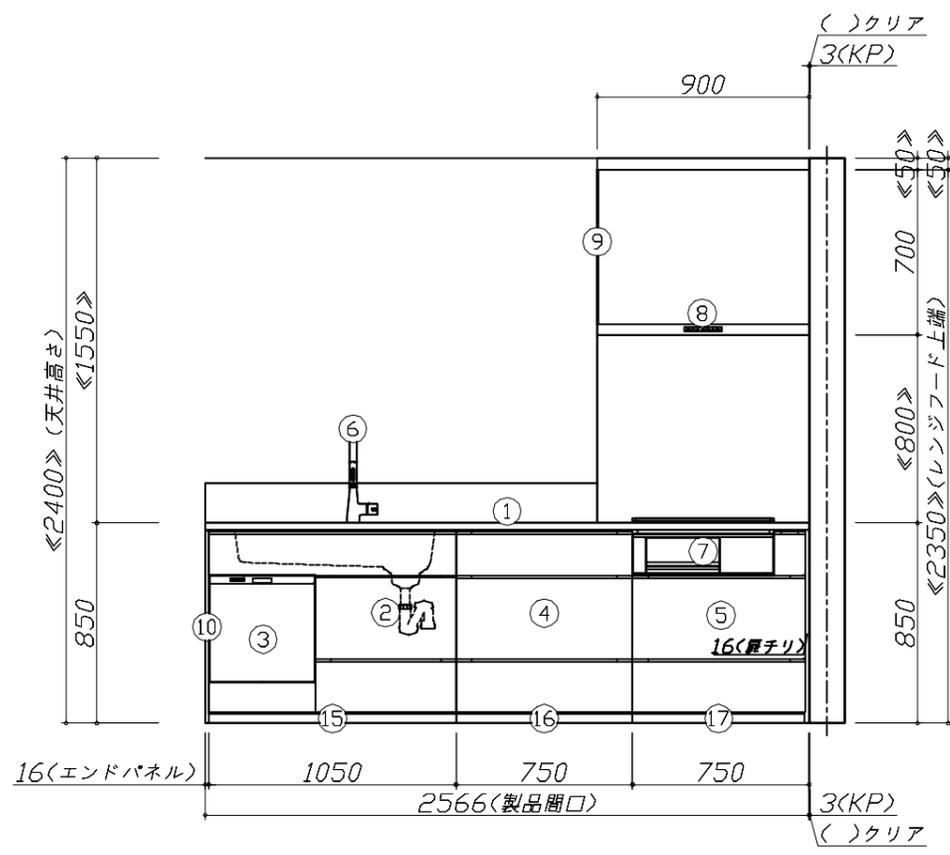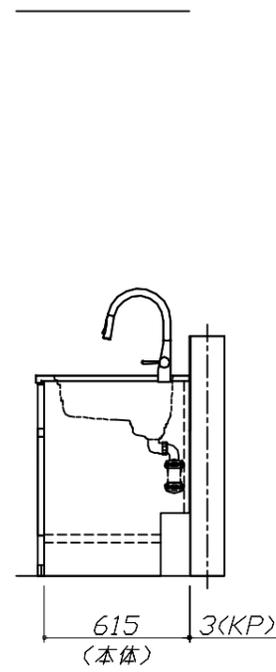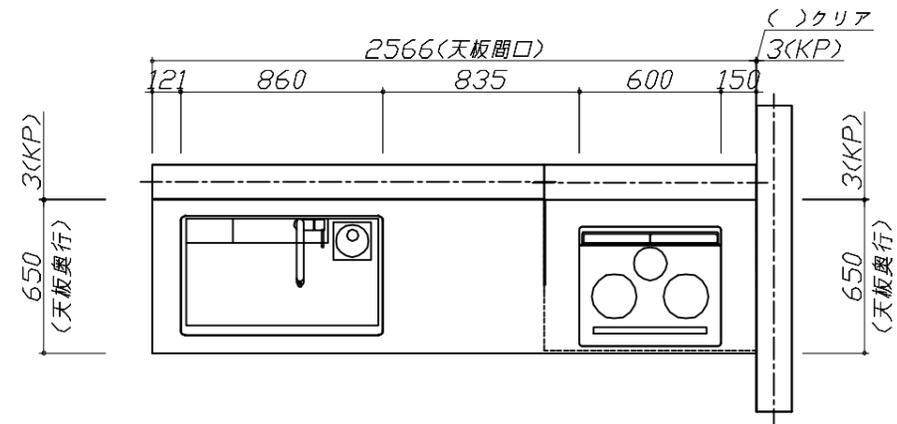

Takara standard
タカラスタンダード株式会社

現場名称： 福岡-佐世保SR SK2様邸	ホーローシステムキッチン LEMURE レミュー	姿図 1	縮尺： 1 / 30
現場番号： C2724383	プラン番号： 2128L-2508-0278T	作成日： 2025年8月26日	
佐世保営業所	担当営業：	担当アドバイザー：	

縮尺：A3サイズ等倍

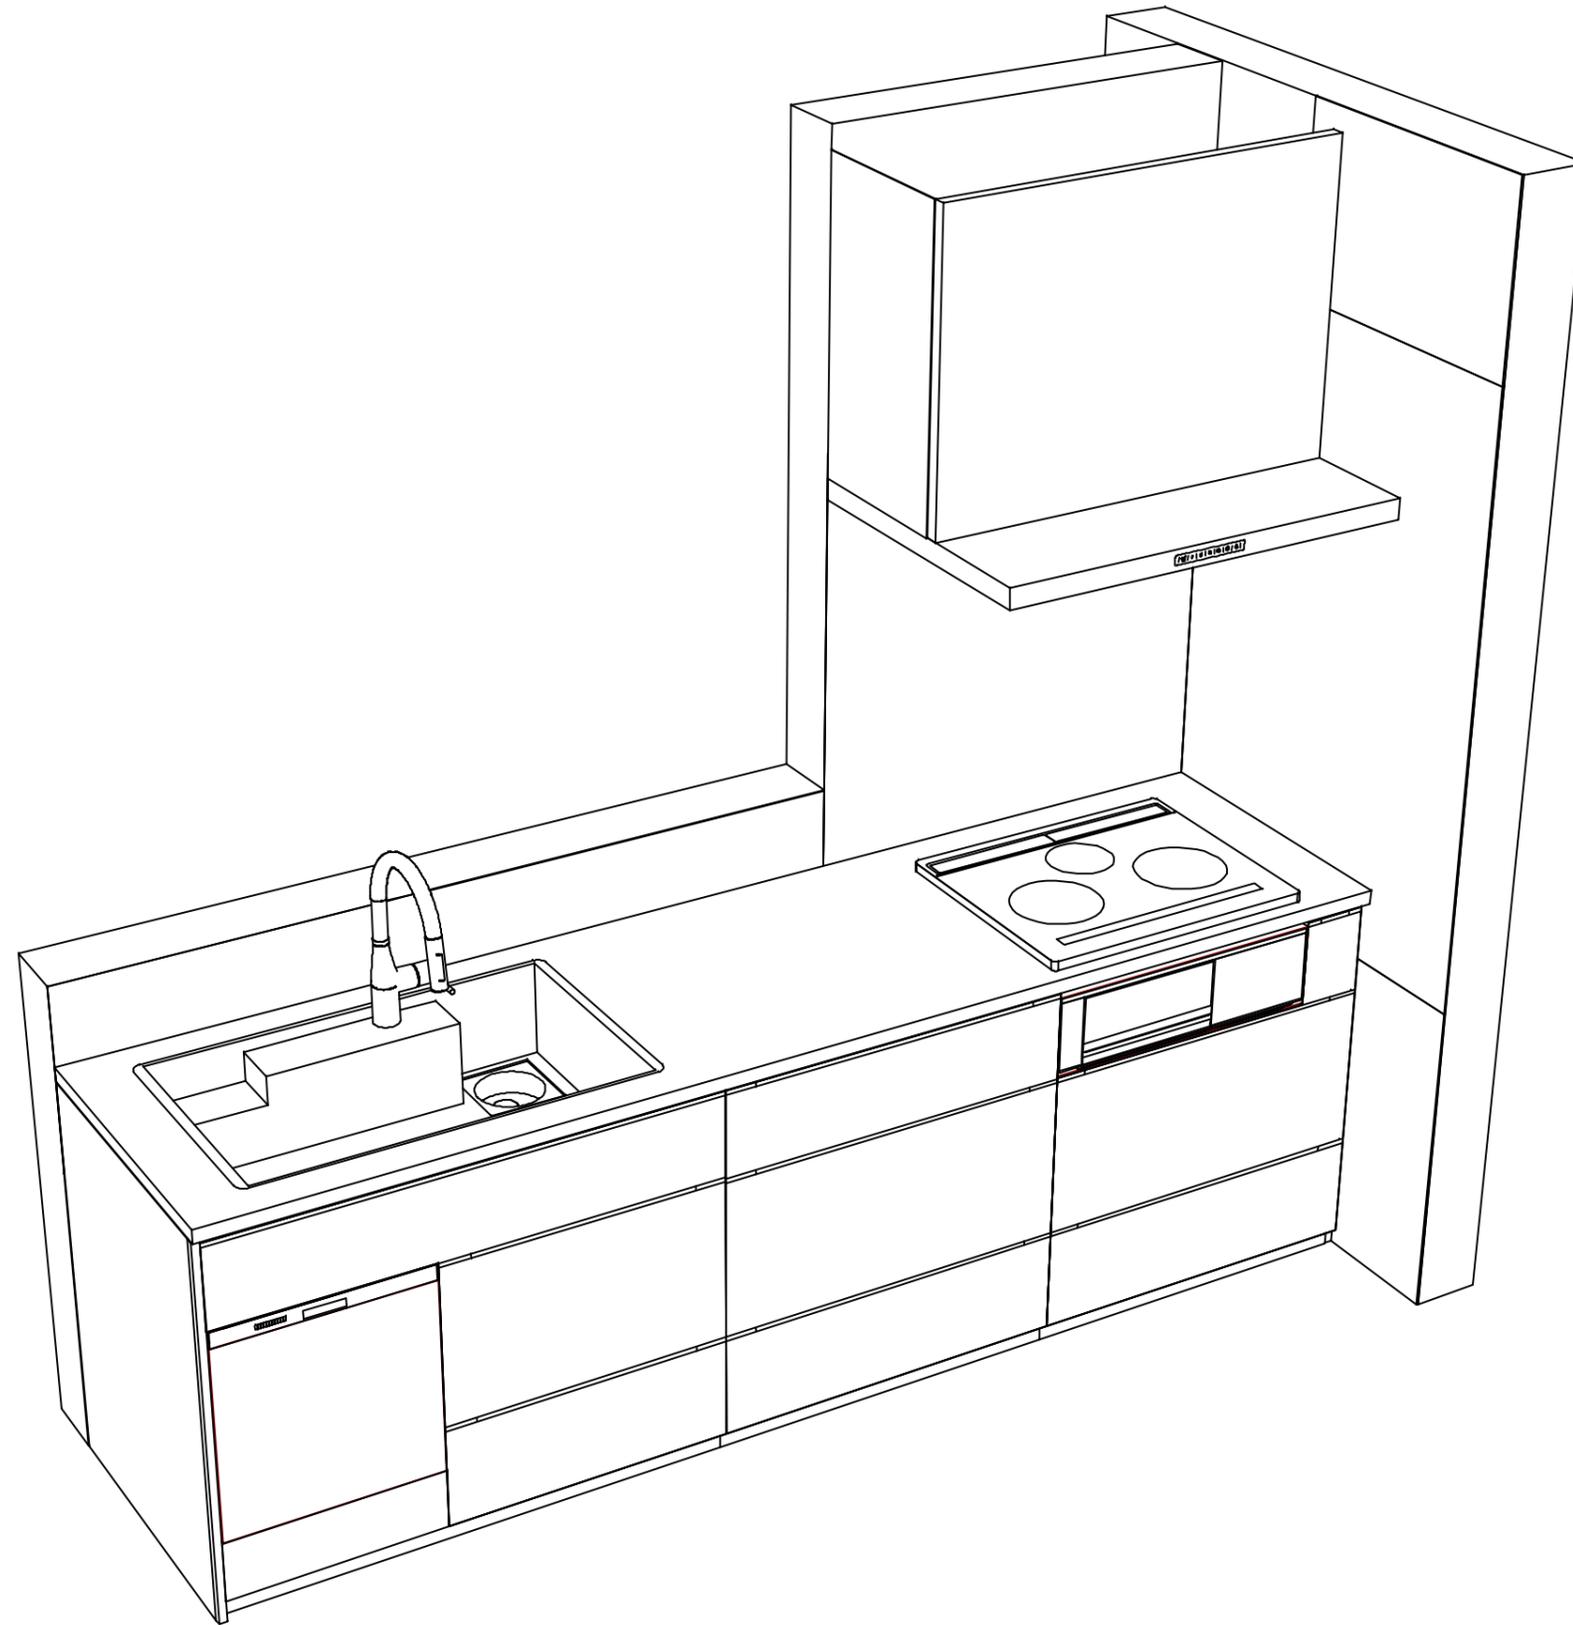

Takara standard
タカラスタンダード株式会社

現場名称： 福岡-佐世保SR SK2様邸

現場番号： C2724383

佐世保営業所

ホーローシステムキッチン LEMURE レミュー

プラン番号： 2128L-2508-0278T

担当営業 :

姿図 2

縮尺： 1 / 30

作成日： 2025年8月26日

担当アドバイザー：

縮尺：A3サイズ等倍