ホーローシステムキッチン 御見積書

如 夕节 万四 七	出/日CD CVC	+ *				^-	-ジ 1/3
### #################################	世保SR SK6	様 様	作成日 プラン番号	2025年7月10日 2128L-2507-0046T	◆佐世保営		•—
商品名 Treasia	トレーシア		現場番号	C2742640		保市卸本町1-1 I-5864 / FAX 0	
() 《参考》別途 商		います。			◆佐世保シ TEL 0956-34	/ヨールーム 1-3491 / FAX 0	956-33-6930
《参考》 別途 現	場配送費 ¥8,000 (税込 ¥8,800)				担当営業	担当アドバイザー	プラン作成者
※ 商品組付費に ※ 商品組付費は	を額には商品組付費は含まれておりません。 には搬入・商品組付等の費用を含んでいます。 は現場の状況により変動する事があります。 易・ガス・ダクト・電気等の接続工事は含まれておりません。						野中
◆御見積仕様	カ ガス アノー 电気 サンガ 収削工 デ は 日 み 4 い この か か こ 7 い 。				◆ 備考		
《キッチン》							
奥行	奥行65cm						
キッチン本体サイズ	I型255cm						
天板高さ	85cm						
扉カラー	フローラルアイホ゛リー・シルハ゛ーモール						
キッチンパネル	HDタイプ:スウェディッシュヘ゛ーシ゛ュ						
引手タイプ	ハンドル引手タイプ						
ワークトップ材質	人造大理石						
カラー	シャインホワイト						
水栓	浄水器内蔵ハンドシャワー水栓						
食器洗い乾燥機	シンク下設置間口45cmタイプ						
加熱機器	IHL—9—						
レンジ機器	なし						
ガス種	LPG						
周波数	60Hz						
◆ 御確認事項							

現場番号 C2742640	プラン番号	2128L-2507-0046T	作成日	2025/7/10
---------------	-------	------------------	-----	-----------

御見積明細 キッチン

NO	商品名	仕様	品番	数量	単価	金額
1	人造大理石ワークトップ	らくエルシンク	MFIX255ARU	1	95,500	95,500
2	シンクキャビネット	スライド・シンク下食洗	F-RRXR105KR5(VSIVG	1	95,500	95,500
	食器洗い乾燥機用下飾り		シタカサ * リDWP45-5(VSIVD	1	4,500	4,500
3	食器洗い乾燥機	引出し式(シルバー色)	EW-45R3ST	1	111,000	111,000
4	食器洗い乾燥機用前面パネル	扉同色	P-DWP45P (SI)	1	4,500	4,500
5	調理台キャビネット	足元スライド(3段引出し)・たっぷりホーローキャビネット	F-TFVR075 -5(VSIVG	1	99,000	99,000
6	コンロ用キャビネット	足元スライド・たっぷりホーローキャビネット、ミキリ対応	F-KTVR075JL5(VSIVG	1	94,500	94,500
7	浄水器内蔵ハンドシャワー水栓	16物質除去	LS106MN-NNTNT1	1	48,000	48,000
8	電気加熱機器	IHヒーター両面焼き(シルハ・ー色)	HTB-TS6ASK	1	155,000	155,000
	【ベースキャビネット小計】			9		707,500
9	ウォールキャビネット	オープンシェルフ(棚板2段)	オープンシェルフタナイタ120W(チ)	1	30,000	30,000
	ウォールキャビネット		オープンシェルフフレームセットW2	1	21,000	21,000
10	レンジフード(本体)	シロッコファン、シルバー	VRAT-902ADR(V)	1	76,000	76,000
	レンジフード用前面パネル	扉同色	VZP-90-655HN(SI)	1	8,000	8,000
11	エンドパネル	扉同色	VEP-655HN(SI)	1	7,500	7,500
12	エンドパネル	奥行65cmキャビネット用	EP-XN-85 (VSIVD	1	10,500	10,500
13	前台輪カバー		P-DC105 -5(W)	1	4,000	4,000
14	前台輪カバー		P-DC075 -5(W)	1	3,500	3,500
15	前台輪カバー		P-DC073 -5(W)	1	3,500	3,500
16	水切りネット	らくエルシンク用	ミス [*] キリネットSGN	1	4,000	4,000
17	水切り	らくエルシンク用	₹X*‡IJSGN-B	1	4,500	4,500
18	まな板立て	らくエルシンク用	マナイタタテSGN	1	2,000	2,000
19	ゴミポケット	らくエルシンク用	コ゛ミホ゜ケットSGN	1	2,500	2,500
20	間仕切り名人	Tタイプ、間口45·60cm用	MGマジキリP TL 1	4	3,900	15,600
21	間仕切り名人	Tタイプ、かくせるラック併設用	MGマシ゛キリP TC 1	1	3,900	3,900
22	かくせるホーローボックス	間口73cm用	トヒ [*] ラウラHS- 73N	1	7,000	7,000
23	かくせるホーローボックス	間口75cm用	トヒ [*] ラウラHS- 75N	1	7,000	7,000
24	施工部材		シリコン(ホワイト2)	2	1,000	2,000
	キッチン合計			31		¥920,000

様

現場番号	C2742640	プラン番号	2128L-2507-0046T	作成日	2025/7/10
------	----------	-------	------------------	-----	-----------

御見積明細 キッチンパネル

NO	商品名	仕様	品番	数量	単価	金額
1	ホーローキッチンパネルHDタイプ	フロントパネル150、スウェディッシュベージュ	PZFN-150 (IUV)	2	18,300	36,600
2	ホーローキッチンパネルHDタイプ	フロントパネル135、スウェディッシュベージュ	PZFN-135 (IUV)	1	17,500	17,500
3	ホーローキッチンパネルHDタイプ	フロントパネル60、スウェディッシュベージュ	PZFN- 60 (IUV)	1	13,000	13,000
4	ホーローキッチンパネルHDタイプ	サイドパネル、スウェディッシュベージュ	PZS-90 (IUV)	1	30,400	30,400
5	パネル施エキット	シリコン色(グレー)	ハ°ネルセコウキットS(G)−1	1	5,700	5,700
6	KP用エッジセット	樹脂製、ベージュ	KPエッシ゛セットJ (MB)-2	1	2,800	2,800
	キッチンパネル合計			7		¥106,000

商品総合計 38 ¥1,026,000

※ 御見積明細の価格には消費税は含まれておりません。別途消費税が必要となります。

《参考》 別途 商品組付費

キッチン商品組付費 キッチンパネル商品組付費

¥95,500(税込 ¥105,050) ¥37,000(税込 ¥40,700)

《参考》 別途 現場配送費


¥8,000(税込¥8,800)


※ 商品組付費は現場の状況により変動する事があります。 又、給水・給湯・ガス・ダクト・電気等の接続工事は含まれておりません。


()内の価格は税込価格<税率10%>を表示しています。


■必ずご確認ください。

- ・天井高さ、吊戸棚・レンジフード取付高さを ご確認ください。
- ・《 》内寸法は参考寸法です。
- ・オープンシェルフはレンジフードとの接触を 避け、加熱機器との離隔距離にご注意くださ い。
- ■表示記号について
- ・KP:キッチンパネル

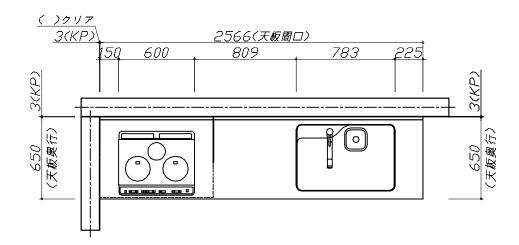

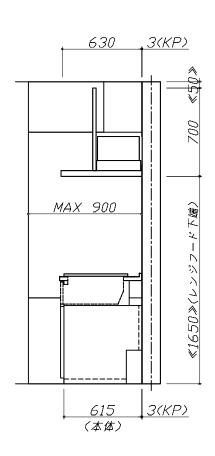


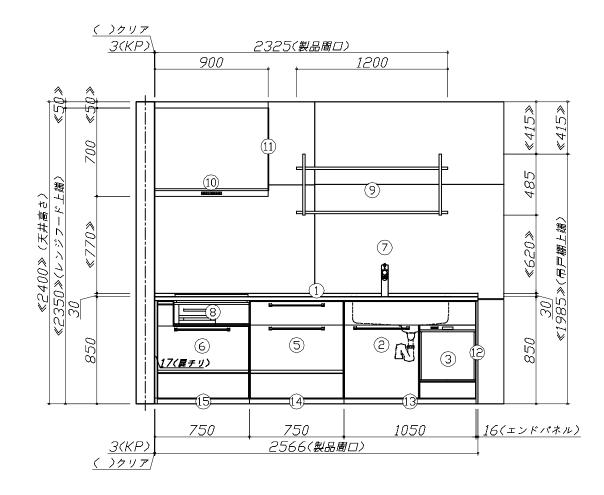

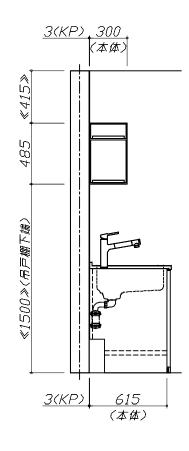

Takar	a stan	dard
タカラス	タンダード株	式会社

現場名称: 福岡-佐世保SR SK6様邸	ホーローシステムキッチン Treasia トレーシ	ア 姿図 1 縮 尺: 1 / 30
現場番号: C2742640	プラン番号: 2128L-2507-0046T	作成日: 2025年7月10日
佐世保営業所	担当営業・・・・・・・・・・・・・・・・・・・・・・・・・・・・・・・・・・・・	担当アドバイザー:

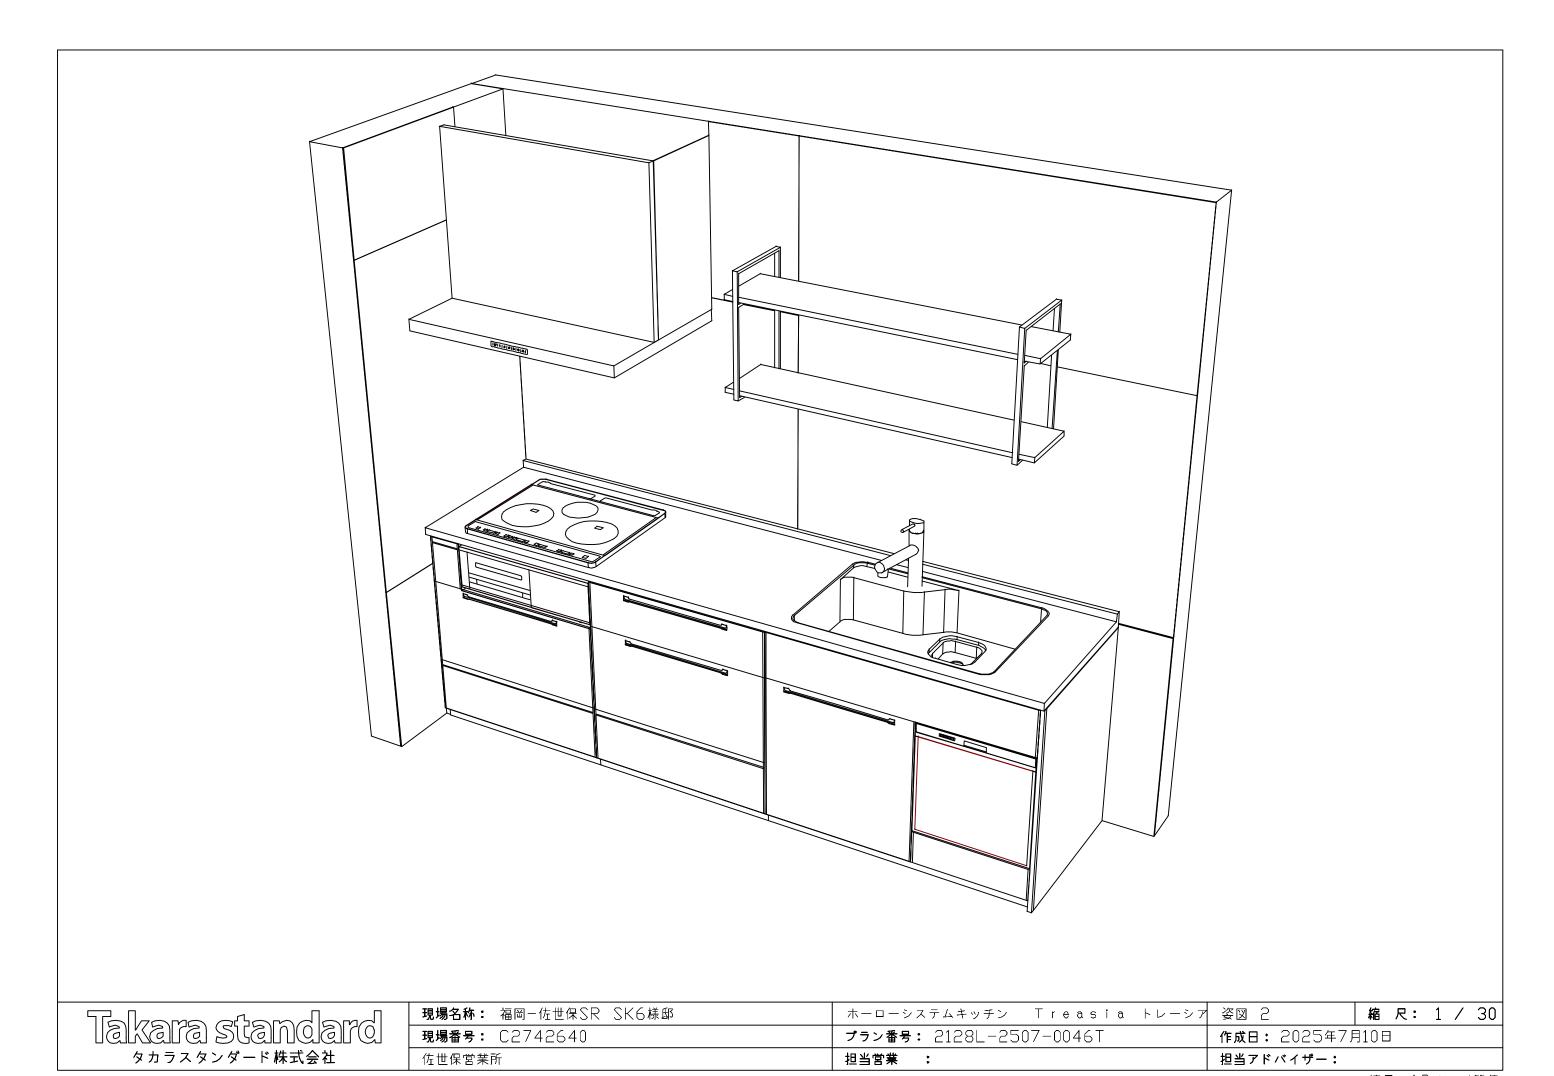

縮尺:A3サイズ等倍