ホーローシステムキッチン 御見積書

御名前　仙台-仙台SR SK3　様

業者　様

商品名　Treasia トレーシア

作成日　2023年11月17日
ﾌﾟﾗﾝ番号　1300A-2311-0293T
現場番号　C2983982

タカラスタンダード株式会社
◆仙台支店 販売課
宮城県名取市高舘熊野堂字余方上
TEL 022-386-2001 / FAX 022-386-2646

◆仙台ショールーム
TEL 022-386-2475 / FAX 022-386-2677

商品
御見積金額　¥881,200　（税込 ¥969,320）

（　）内の価格は税込価格＜税率10%＞を表示しています。

《参考》別途 商品組付費　¥116,000　(税込 ¥127,600)

※ 商品御見積金額には商品組付費は含まれておりません。
※ 商品組付費には配送・搬入・商品組付等の費用を含んでいます。
※ 商品組付費は現場の状況により変動する事があります。
又、給水・給湯・ガス・ダクト・電気等の接続工事は含まれておりません。

担当営業	担当ｱﾄﾞﾊﾞｲｻﾞｰ	ﾌﾟﾗﾝ作成者

◆ 御見積仕様

《キッチン》	
奥行	奥行65cm
キッチン本体サイズ	I型255cm
天板高さ	85cm
扉カラー	ﾌﾛｰﾗﾙｱｲﾎﾞﾘｰ・ｼﾙﾊﾞｰﾓｰﾙ
キッチンパネル	HDﾀｲﾌﾟ:ﾏﾙｷｰﾅﾍﾞｰｼﾞｭ
引手タイプ	レール引手タイプ
ワークトップ材質	人造大理石
カラー	シャインベージュ
水栓	ハンドシャワー水栓
食器洗い乾燥機	シンク下設置間口45cmタイプ
加熱機器	60cmホーロートップガスコンロ
レンジ機器	なし
ガス種	LPG
周波数	50Hz

◆ 備考

◆ 御確認事項

No.*

御名前 仙台-仙台SR SK3 様

現場番号	C2983982	プラン番号	1300A-2311-0293T	作成日	2023/11/17

御見積明細 キッチン

NO	商品名	仕様	品番	数量	単価	金額
1	人造大理石ワークトップ	らくエルシンク	MDIｽ255 ユALW	1	95,500	95,500
2	シンクキャビネット	スライド・シンク下食洗	F-RRXR120KL5(VSIVF	1	98,500	98,500
	食器洗い乾燥機用下飾り		ｼﾀｶｻﾞﾘDWP45-5(VSIVD	1	4,500	4,500
3	食器洗い乾燥機	引出し式（シルバー色）	TKW-405A-SV	1	111,000	111,000
4	食器洗い乾燥機用前面パネル	扉同色	P-DWP45P （SI ）	1	4,500	4,500
5	調理台キャビネット	足元スライド（3段引出し）	F-TFVZ060 -5(VSIVF	1	80,000	80,000
6	コンロ用キャビネット	足元スライド、ミキリ対応	F-KTVZ075JR5(VSIVF	1	84,500	84,500
7	水栓	エコタイプハンドシャワー水栓	KM5021TTKEC	1	36,500	36,500
8	ガス加熱機器(ﾎｰﾛｰﾄｯﾌﾟ)	両面焼き、シルバー	TN36WV60 P	1	102,500	102,500
	【ベースキャビネット小計】			9		617,500
9	ウォールキャビネット	大型不燃吊戸、耐震ﾗｯﾁ付	W-M A165FRP(VSIVF-D	1	57,500	57,500
10	レンジフード(本体)	シロッコファン、シルバー	VRAT-902ADL(V)	1	76,000	76,000
	レンジフード用前面パネル	扉同色	VZP-90-655HN(SI)	1	8,000	8,000
11	エンドパネル	奥行65cmｷｬﾋﾞﾈｯﾄ用	EP-XN-85 （VSIVD	1	10,500	10,500
12	エンドパネル	ｳｫｰﾙｷｬﾋﾞﾐﾄﾞﾙ、電動昇降、VUSVDS用	EP-WM （VSIVD	1	7,500	7,500
13	前台輪カバー		P-DC120 -5(W)	1	4,000	4,000
14	前台輪カバー		P-DC073 -5(W)	1	3,500	3,500
15	前台輪カバー		P-DC060 -5(W)	1	3,500	3,500
16	水切り	らくエルシンク用	ﾐｽﾞｷﾘSGN-B	1	4,500	4,500
17	ゴミポケット	らくエルシンク用	ｺﾞﾐﾎﾟｹｯﾄSGN	1	2,500	2,500
18	どこでもラック（ｽｸｴｱﾀｲﾌﾟ）	小物置きS＋フック、ホワイト	MGSK ｺﾓﾉﾌｯｸS （W	1	2,500	2,500
19	間仕切り名人	Tタイプ、間口45･60cm用	MGﾏｼﾞｷﾘP TL 1	2	3,900	7,800
20	施工部材		ｼﾘｺﾝ(ｸﾘｱ2)	1	1,000	1,000
21	施工部材		ｼﾘｺﾝ(ﾎﾜｲﾄ2)	1	1,000	1,000
	キッチン合計			24		¥807,300

御見積明細 キッチンパネル

NO	商品名	仕様	品番	数量	単価	金額
1	ホーローキッチンパネルHDタイプ	フロントパネル135、マルキーナベージュ	PZFN-135 （QEV）	2	17,500	35,000
2	ホーローキッチンパネルHDタイプ	サイドパネル、マルキーナベージュ	PZS-90 （QEV）	1	30,400	30,400
3	KP用エッジセット	樹脂製、ベージュ	KPｴｯｼﾞｾｯﾄJ (MB)-2	1	2,800	2,800

御名前 仙台-仙台SR SK3 様

現場番号	C2983982	プラン番号	1300A-2311-0293T	作成日	2023/11/17

御見積明細 キッチンパネル

NO	商品名	仕様	品番	数量	単価	金額
4	パネル施工キット	シリコン色(アイボリー)	ﾊﾟﾈﾙｾｺｳｷｯﾄS(I)-1	1	5,700	5,700
	キッチンパネル合計			5		¥73,900

商品総合計		29	¥881,200

※ 御見積明細の価格には消費税は含まれておりません。別途消費税が必要となります。

《参考》別途 商品組付費

キッチン商品組付費	¥82,000 (税込 ¥90,200)
キッチンパネル商品組付費	¥34,000 (税込 ¥37,400)

※ 商品組付費は現場の状況により変動する事があります。 又、給水・給湯・ガス・ダクト・電気等の接続工事は含まれておりません。

( )内の価格は税込価格＜税率10%＞を表示しています。

■必ずご確認ください。
・天井高さ、吊戸棚・レンジフード取付高さを
ご確認ください。
・≪　≫内寸法は参考寸法です。
■表示記号について
・KP：キッチンパネル

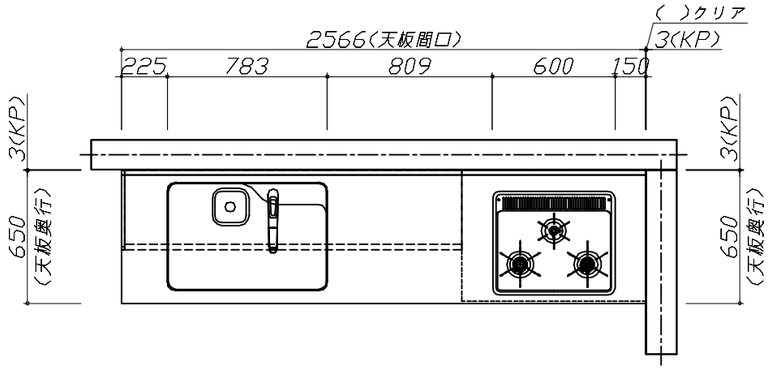

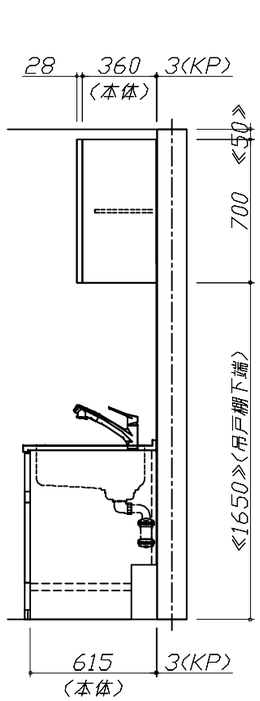

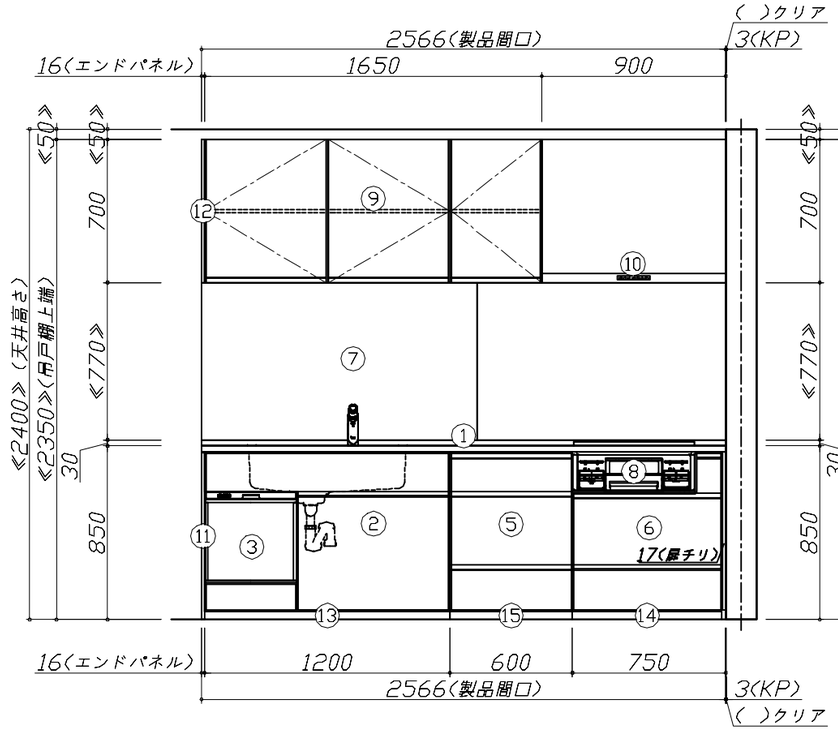

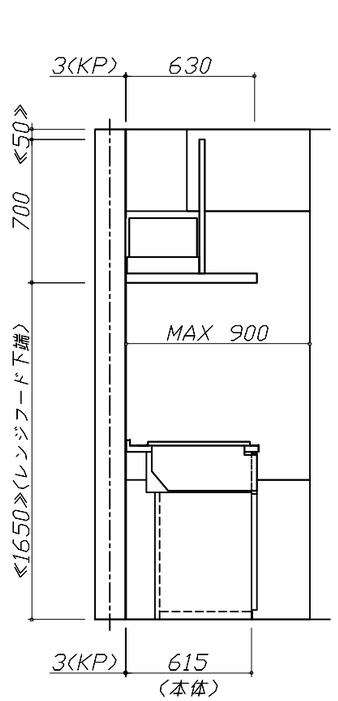

Takara standard タカラスタンダード株式会社	**現場名称：** 仙台−仙台SR　SK3様邸	ホーローシステムキッチン　Ｔｒｅａｓｉａ　トレーシア	姿図 1	**縮　尺：** 1 / 30
	現場番号： C2983982	**プラン番号：** 1300A-2311-0293T	**作成日：** 2023年11月17日	
	仙台支店　販売課	**担当営業　：**	**担当アドバイザー：**	

縮尺：A3サイズ等倍

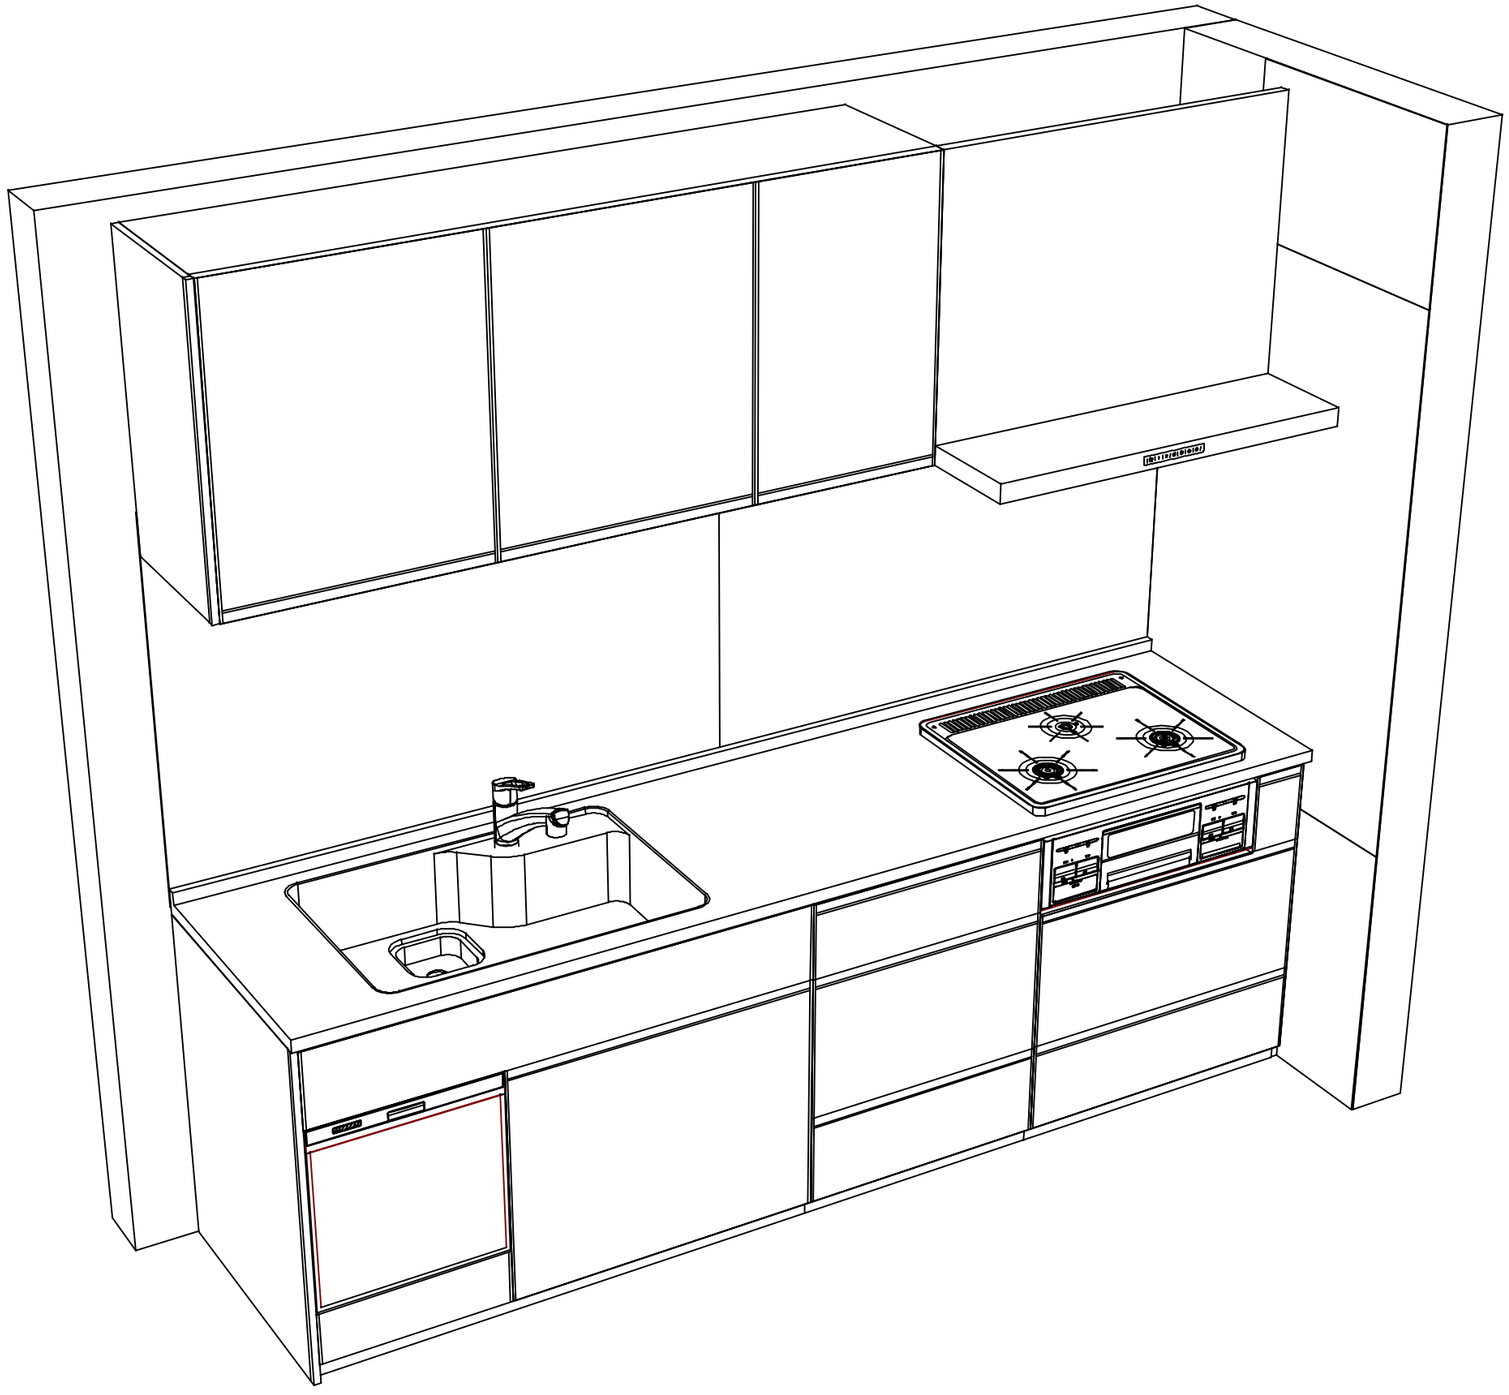

Takara standard タカラスタンダード株式会社	**現場名称：** 仙台−仙台SR　SK3様邸	ホーローシステムキッチン　Ｔｒｅａｓｉａ　トレーシア	姿図 2	**縮　尺：** 1 ／ 30
	現場番号： C2983982	**プラン番号：** 1300A−2311−0293T	**作成日：** 2023年11月17日	
	仙台支店　販売課	**担当営業　：**	**担当アドバイザー：**	

縮尺：A3サイズ等倍