

ホーローシステムキッチン 御見積書

御名前 仙台-仙台SR SK9 様

業者 様

商品名 Treasia トレーシア

作成日 2023年11月20日
プラン番号 1300A-2311-0409T
現場番号 C2838296

タカラスタANDARD株式会社
◆仙台支店 販売課
宮城県名取市高館熊野堂字余方上
TEL 022-386-2001 / FAX 022-386-2646

◆仙台ショールーム
TEL 022-386-2475 / FAX 022-386-2677

商品
御見積金額 **¥877,600** (税込 ¥965,360)

()内の価格は税込価格<税率10%>を表示しています。

《参考》別途 商品組付費 ¥116,000 (税込 ¥127,600)

- ※ 商品御見積金額には商品組付費は含まれておりません。
- ※ 商品組付費には配送・搬入・商品組付等の費用を含んでいます。
- ※ 商品組付費は現場の状況により変動する事があります。
又、給水・給湯・ガス・ダクト・電気等の接続工事は含まれておりません。

◆ 御見積仕様 ★ 御見積のカラー表示は参考です。最終発注時には必ず御確認下さい。

《キッチン》

奥行	奥行65cm
キッチン本体サイズ	I型255cm
天板高さ	90cm
扉カラー	コンクリートホワイト・ブラックモール
キッチンパネル	HDタイプ:コンクリートダーク
引手タイプ	ハンドル引手タイプ
ワークトップ材質	アクリル人造大理石
カラー	ソリッドライトグレー
水栓	ハンドシャワー水栓
食器洗い乾燥機	なし
加熱機器	60cmホーロートップガスコンロ
レンジ機器	なし
ガス種	LPG
周波数	50Hz

◆ 御確認事項

担当営業	担当アドバイザー	プラン作成者
		阿部

◆ 備考

御名前 仙台-仙台SR SK9

様

現場番号	C2838296	プラン番号	1300A-2311-0409T	作成日	2023/11/20
------	----------	-------	------------------	-----	------------

御見積明細 キッチン

★ 御見積のカラー表示は参考です。最終発注時には必ず御確認下さい。

NO	商品名	仕様	品番	数量	単価	金額
1	人造大理石ワークトップ	らくエルシンク	A71S255 ュARU	1	136,500	136,500
2	シンクキャビネット	足元スライド、うちにもホーロートレイ	F-RNVM105U-0(VTWKG	1	160,500	160,500
3	調理台キャビネット	足元スライド(3段引出し)	F-TFVZ075 -0(VTWKG	1	100,500	100,500
4	コンロ用キャビネット	足元スライド、ミキリ対応	F-KTVZ075JL0(VTWKG	1	94,500	94,500
5	水栓	ハンドシャワー水栓	KM5021TTKC	1	35,500	35,500
6	ガス加熱機器(ホーロートップ)	片面焼き、ブラック	TN36-60 P	1	49,500	49,500
【ベースキャビネット小計】				6		577,000
7	ウォールキャビネット	大型不燃吊戸、耐震ラッチ付	W-M A165FLP(VTWKF-D	1	66,500	66,500
8	レンジフード(本体)	シロッコファン、ブラック	VRAT-902ADR(K)	1	76,000	76,000
	レンジフード用前面パネル	扉同色	VZP-90-655HN(TW)	1	9,000	9,000
9	エンドパネル	奥行65cmキャビネット用	EP-XN-90 (VTWKD	1	11,500	11,500
10	エンドパネル	ウォールキャビネット、電動昇降、VUSVDS用	EP-WM (VTWKD	1	8,500	8,500
11	施工キット		PZ-ST セコキット(S)-1	1	3,500	3,500
12	前台輪カバー		P-DC105 -5(K)	1	4,000	4,000
13	前台輪カバー		P-DC075 -5(K)	1	3,500	3,500
14	前台輪カバー		P-DC073 -5(K)	1	3,500	3,500
15	米びつ	容量11kg用	コベツ-H	1	3,000	3,000
16	水切りネット	らくエルシンク用	ミズキリネットSGN	1	4,000	4,000
17	水切り	らくエルシンク用	ミズキリSGN-B	1	4,500	4,500
18	まな板立て	らくエルシンク用	マナイタテSGN	1	2,000	2,000
19	ゴミポケット	らくエルシンク用	ゴミポケットSGN	1	2,500	2,500
20	間仕切り名人	Hタイプ、間口45・60cm用	MGマジキリJ HC 1(N)	1	3,400	3,400
21	間仕切り名人	Tタイプ、間口45・60cm用	MGマジキリP TL 1	2	3,900	7,800
22	吊戸下ホーローパネル	直線用、ホワイト	PZT -185 (SW)	1	11,500	11,500
23	施工部材		シリコン(クリア2)	1	1,000	1,000
24	施工部材		シリコン(グレー)	1	1,000	1,000
キッチン合計				26		¥803,700

御見積明細 キッチンパネル

NO	商品名	仕様	品番	数量	単価	金額
1	ホーローキッチンパネルHDタイプ	フロントパネル135、コンクリートダーク	PZFN-135 (QCQ)	2	17,500	35,000

御名前 仙台-仙台SR SK9 様

現場番号	C2838296	プラン番号	1300A-2311-0409T	作成日	2023/11/20
------	----------	-------	------------------	-----	------------

御見積明細 キッチンパネル

NO	商品名	仕様	品番	数量	単価	金額
2	ホーローキッチンパネルHDタイプ	サイドパネル、コンクリートダーク	PZS-90 (QCQ)	1	30,400	30,400
3	KP用エッジセット	樹脂製、チャコールグレー	KPエッジセットJ (CG)-2	1	2,800	2,800
4	パネル施工キット	シリコン色(アンバー)	パネルセコウキットS(B)-1	1	5,700	5,700
キッチンパネル合計				5		¥73,900
商品総合計				31		¥877,600

※ 御見積明細の価格には消費税は含まれておりません。別途消費税が必要となります。

《参考》別途 商品組付費





キッチン商品組付費 ¥82,000 (税込 ¥90,200)
キッチンパネル商品組付費 ¥34,000 (税込 ¥37,400)

※ 商品組付費は現場の状況により変動する事があります。又、給水・給湯・ガス・ダクト・電気等の接続工事は含まれておりません。

()内の価格は税込価格<税率10%>を表示しています。

- 必ずご確認ください。
 - ・天井高さ、吊戸棚・レンジフード取付高さをご確認ください。
 - ・《 》内寸法は参考寸法です。
- 表示記号について
 - ・KP：キッチンパネル

■《22》吊戸下ホーローパネルあり

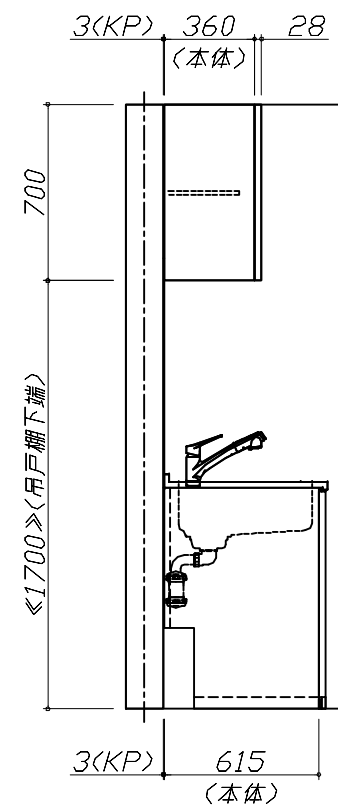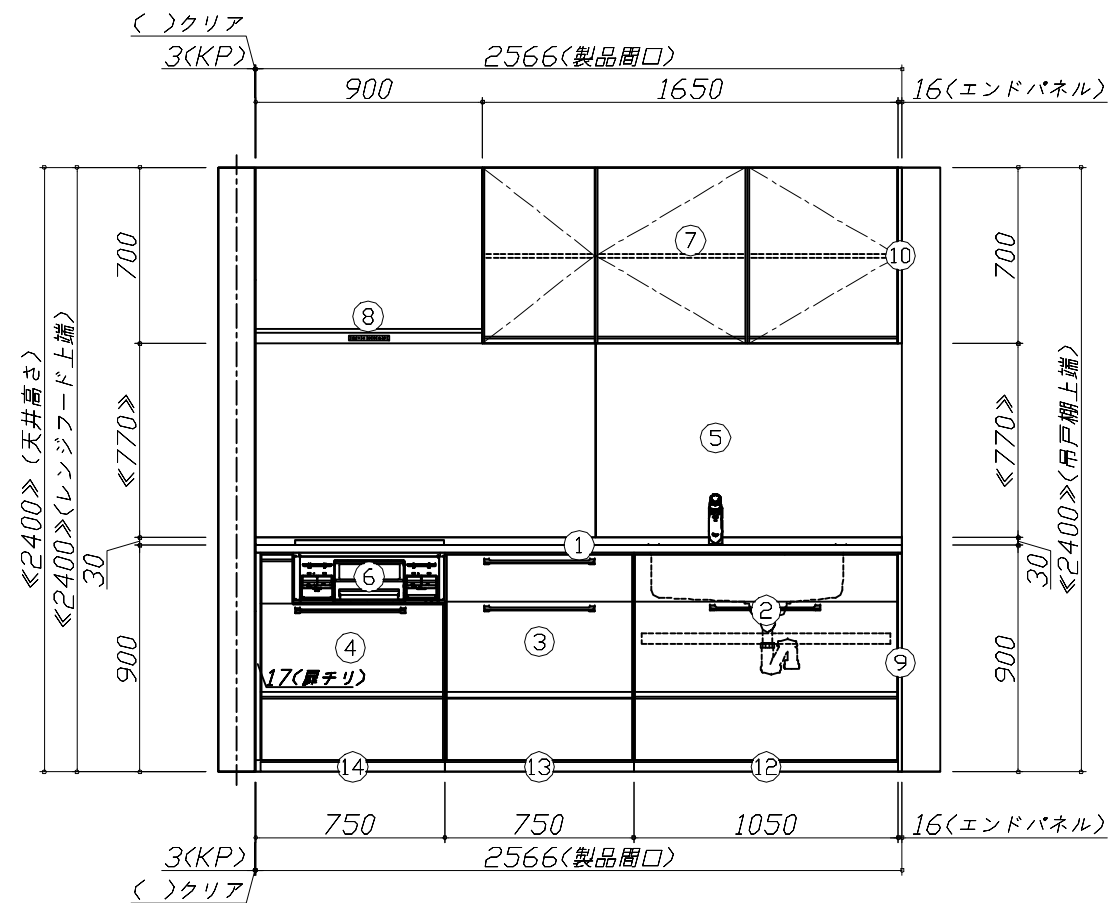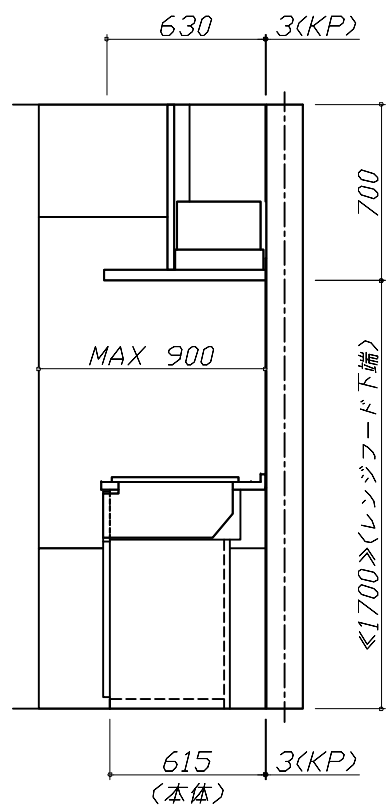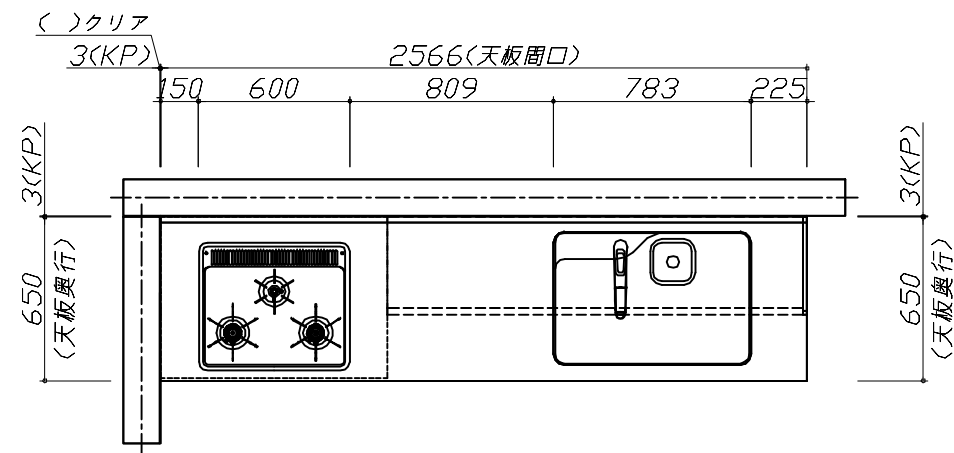


Takara standard
タカラスタンダード株式会社

現場名称： 仙台-仙台SR SK9様邸
現場番号： C2838296
仙台支店 販売課

ホーローシステムキッチン Treasia トレーシア
プラン番号： 1300A-2311-0409T
担当営業：

姿図 1
縮尺： 1 / 30
作成日： 2023年11月20日
担当アドバイザー：

縮尺：A3サイズ等倍

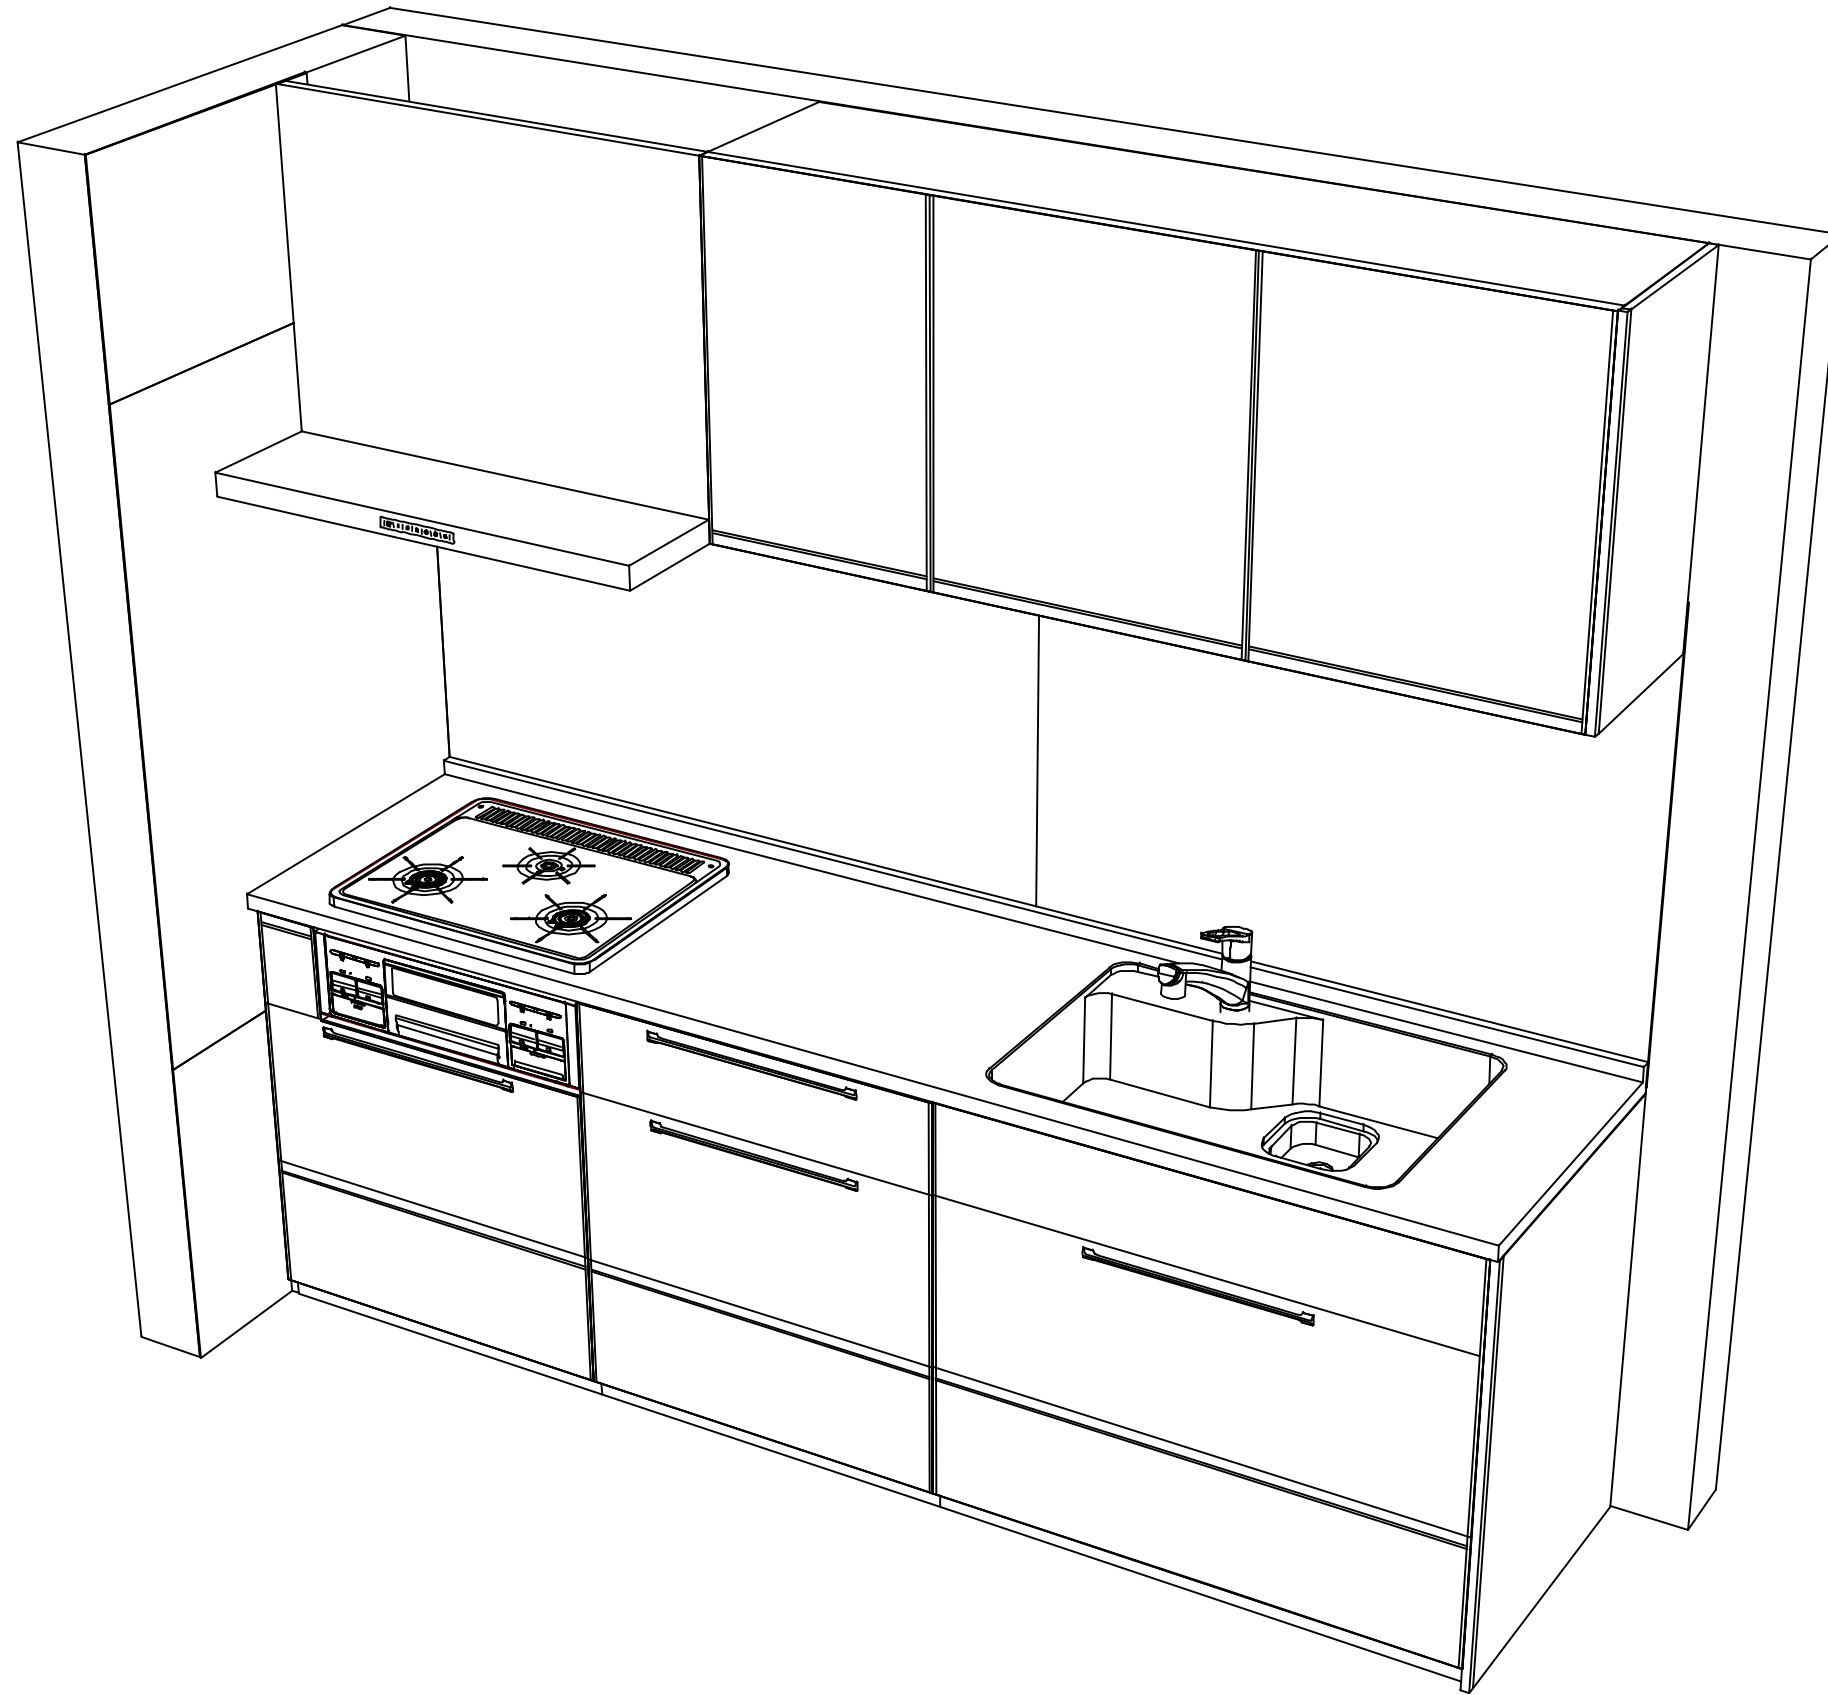

Takara standard
 タカラスタンダード株式会社

現場名称： 仙台-仙台SR SK9様邸
 現場番号： C2838296
 仙台支店 販売課

ホーローシステムキッチン Treasia トレーシア
 プラン番号： 1300A-2311-0409T
 担当営業：

姿図 2
 縮尺： 1 / 30
 作成日： 2023年11月20日
 担当アドバイザー：

縮尺：A3サイズ等倍