

ホーローシステムキッチン 御見積書

御名前 仙台支店-仙台SR SK6 様

業者 様

商品名 LEMURE レミュー

作成日 2023年11月28日
プラン番号 1300A-2311-0645T
現場番号 C2725858

タカラスタANDARD株式会社
◆仙台支店 販売課
宮城県名取市高館熊野堂字余方上
TEL 022-386-2001 / FAX 022-386-2646

◆仙台ショールーム
TEL 022-386-2475 / FAX 022-386-2677

商品
御見積金額 **¥694,700** (税込 ¥764,170)

()内の価格は税込価格<税率10%>を表示しています。

《参考》別途 商品組付費 **¥26,000** (税込 ¥28,600)

- ※ 商品御見積金額には商品組付費は含まれておりません。
- ※ 商品組付費には配送・搬入・商品組付等の費用を含んでいます。
- ※ 商品組付費は現場の状況により変動する事があります。
又、給水・給湯・ガス・ダクト・電気等の接続工事は含まれておりません。

◆ 御見積仕様

《周辺収納》

周辺扉カラー	白磁・引手シルバー
周辺キャビネットカラー	ホワイト
キッチンパネル	なし
周辺引手タイプ	レール引手タイプ
カウンター材質	クォーツストーン
カラー	ホワイトクレイ

◆ 御確認事項

担当営業	担当アドバイザー	プラン作成者

◆ 備考

--	--

御名前 仙台支店-仙台SR SK6 様

現場番号	C2725858	プラン番号	1300A-2311-0645T	作成日	2023/11/28
------	----------	-------	------------------	-----	------------

御見積明細 周辺収納

NO	商品名	仕様	品番	数量	単価	金額
1	調理台キャビネット	奥行45cm、ハイカウンター、開き扉(4段内引出)タイプ	F-HKTL090-5(L1WHNW	1	196,500	196,500
2	調理台キャビネット	スタイリッシュタイプ、ハイカウンター、開き扉(ゴミ箱スペース付)	F-HMTL090-5(L1WHNW	1	132,000	132,000
3	ウォールキャビネット	ダウンライト、耐震ラッチ付	W-MD A090-P(L1WHNW	2	88,000	176,000
	ダウンライト		ダウンライト(877NWH)1トウ-5000K	2	18,500	37,000
4	カウンターユニット用カウンター	奥行45cm、クォーツストーン、ホワイトクレイ	C-TP180NN (I)-2	1	112,500	112,500
5	見切り対応フィラー	下台用、ホワイト	ミキリシタ10H(W)	1	700	700
6	見切り対応フィラー	ウォールキャビネット用、ホワイト	ミキリW10(W)	1	1,000	1,000
7	エンドパネル	奥行45cmハイカウンター用	EP-NIG-85 (L1WHN	1	23,000	23,000
8	エンドパネル	ウォールミドル、電動昇降、VUSVDS用	EP-WM (L1WHN	1	15,000	15,000
9	施工部材		シリコン(グレー)	1	1,000	1,000
周辺収納合計				12		¥694,700

商品総合計	12	¥694,700
-------	----	----------

※ 御見積明細の価格には消費税は含まれておりません。別途消費税が必要となります。

《参考》別途 商品組付費






周辺収納商品組付費

¥26,000 (税込 ¥28,600)

※ 商品組付費は現場の状況により変動する事があります。又、給水・給湯・ガス・ダクト・電気等の接続工事は含まれておりません。

()内の価格は税込価格<税率10%>を表示しています。

- 必ずご確認ください。
 - ・天井高さ、吊戸棚・レンジフード取付高さをご確認ください。
 - ・《 》内寸法は参考寸法です。
- 表示記号について
 - ・KP：キッチンパネル

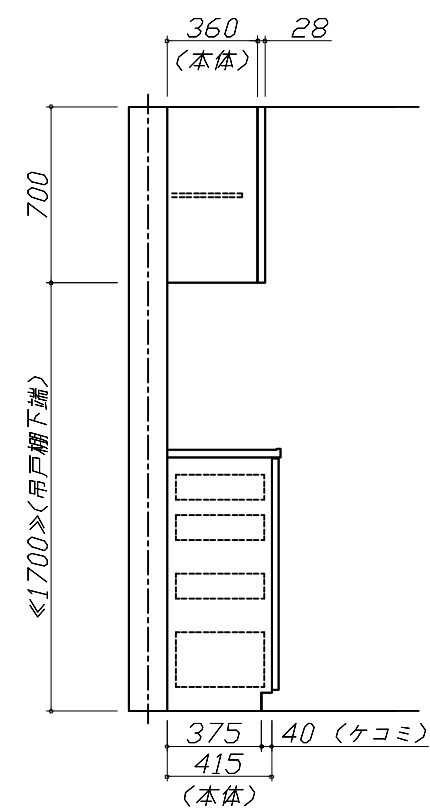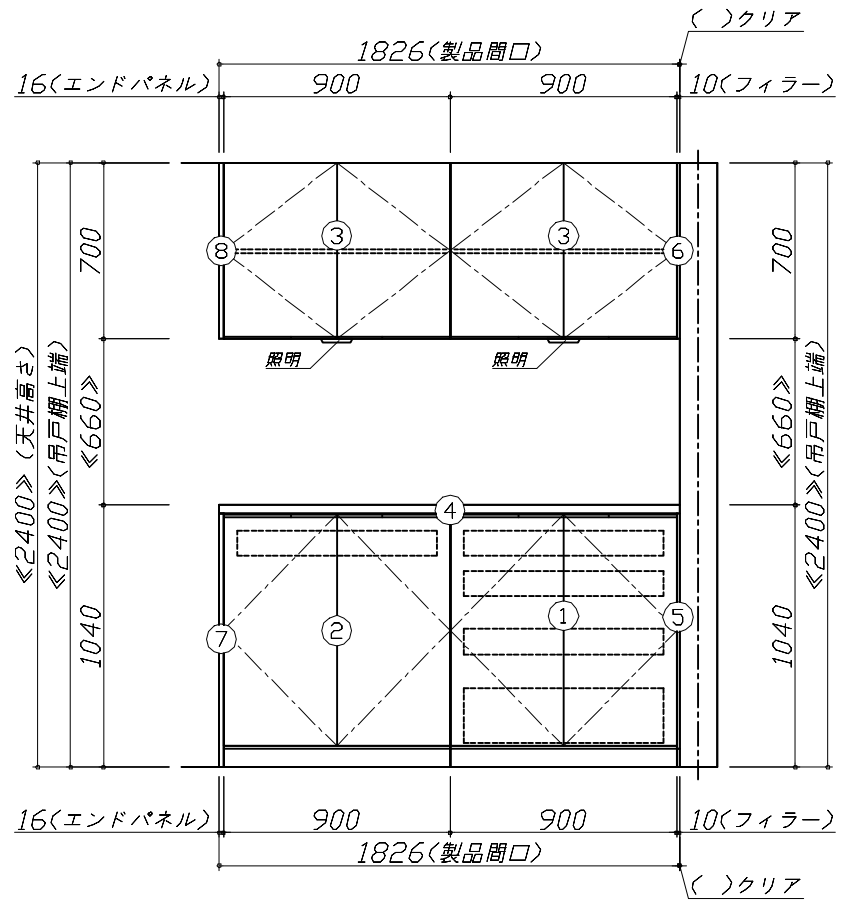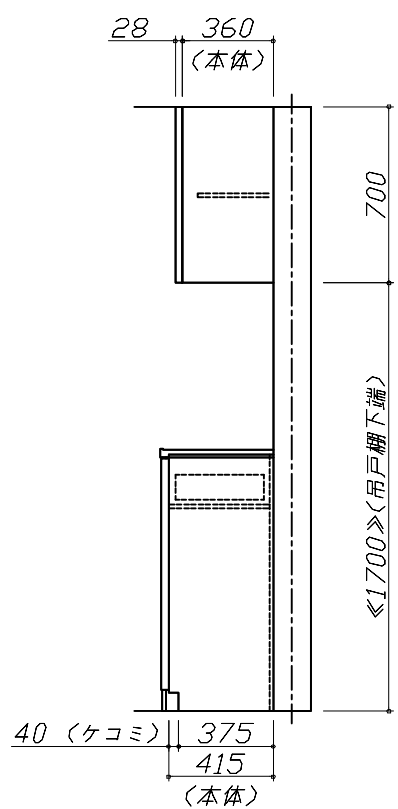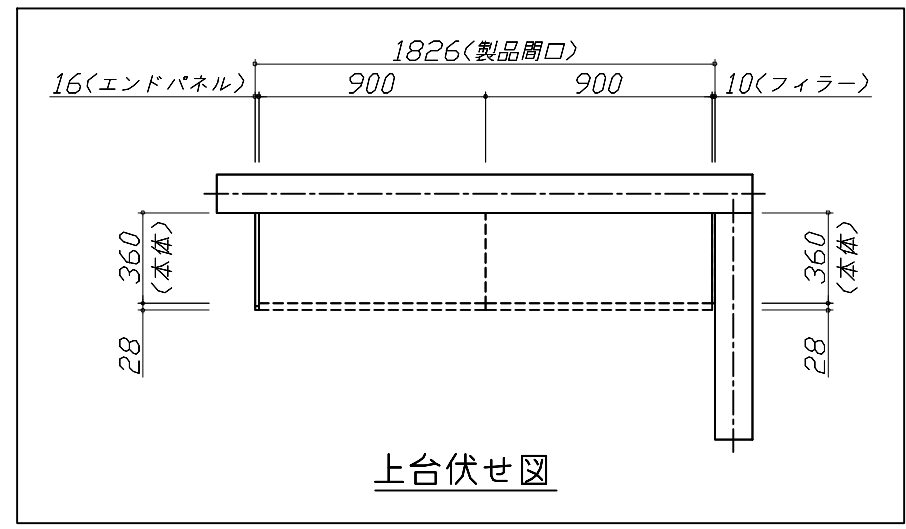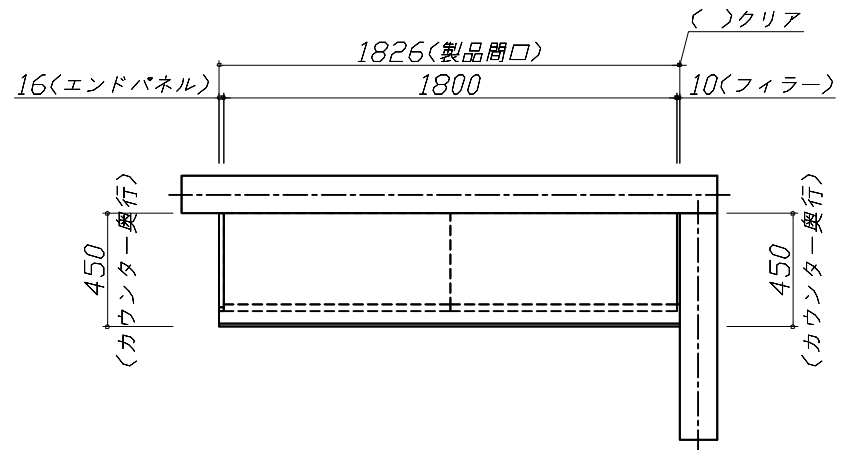


Takara standard
タカラスタンダード株式会社

現場名称： 仙台支店-仙台SR SK6様邸
現場番号： C2725858
仙台支店 販売課

ホーローシステムキッチン LEMURE レミュー
プラン番号： 1300A-2311-0645T
担当営業：

姿図 1 縮尺： 1 / 30
作成日： 2023年11月28日
担当アドバイザー：

縮尺：A3サイズ等倍

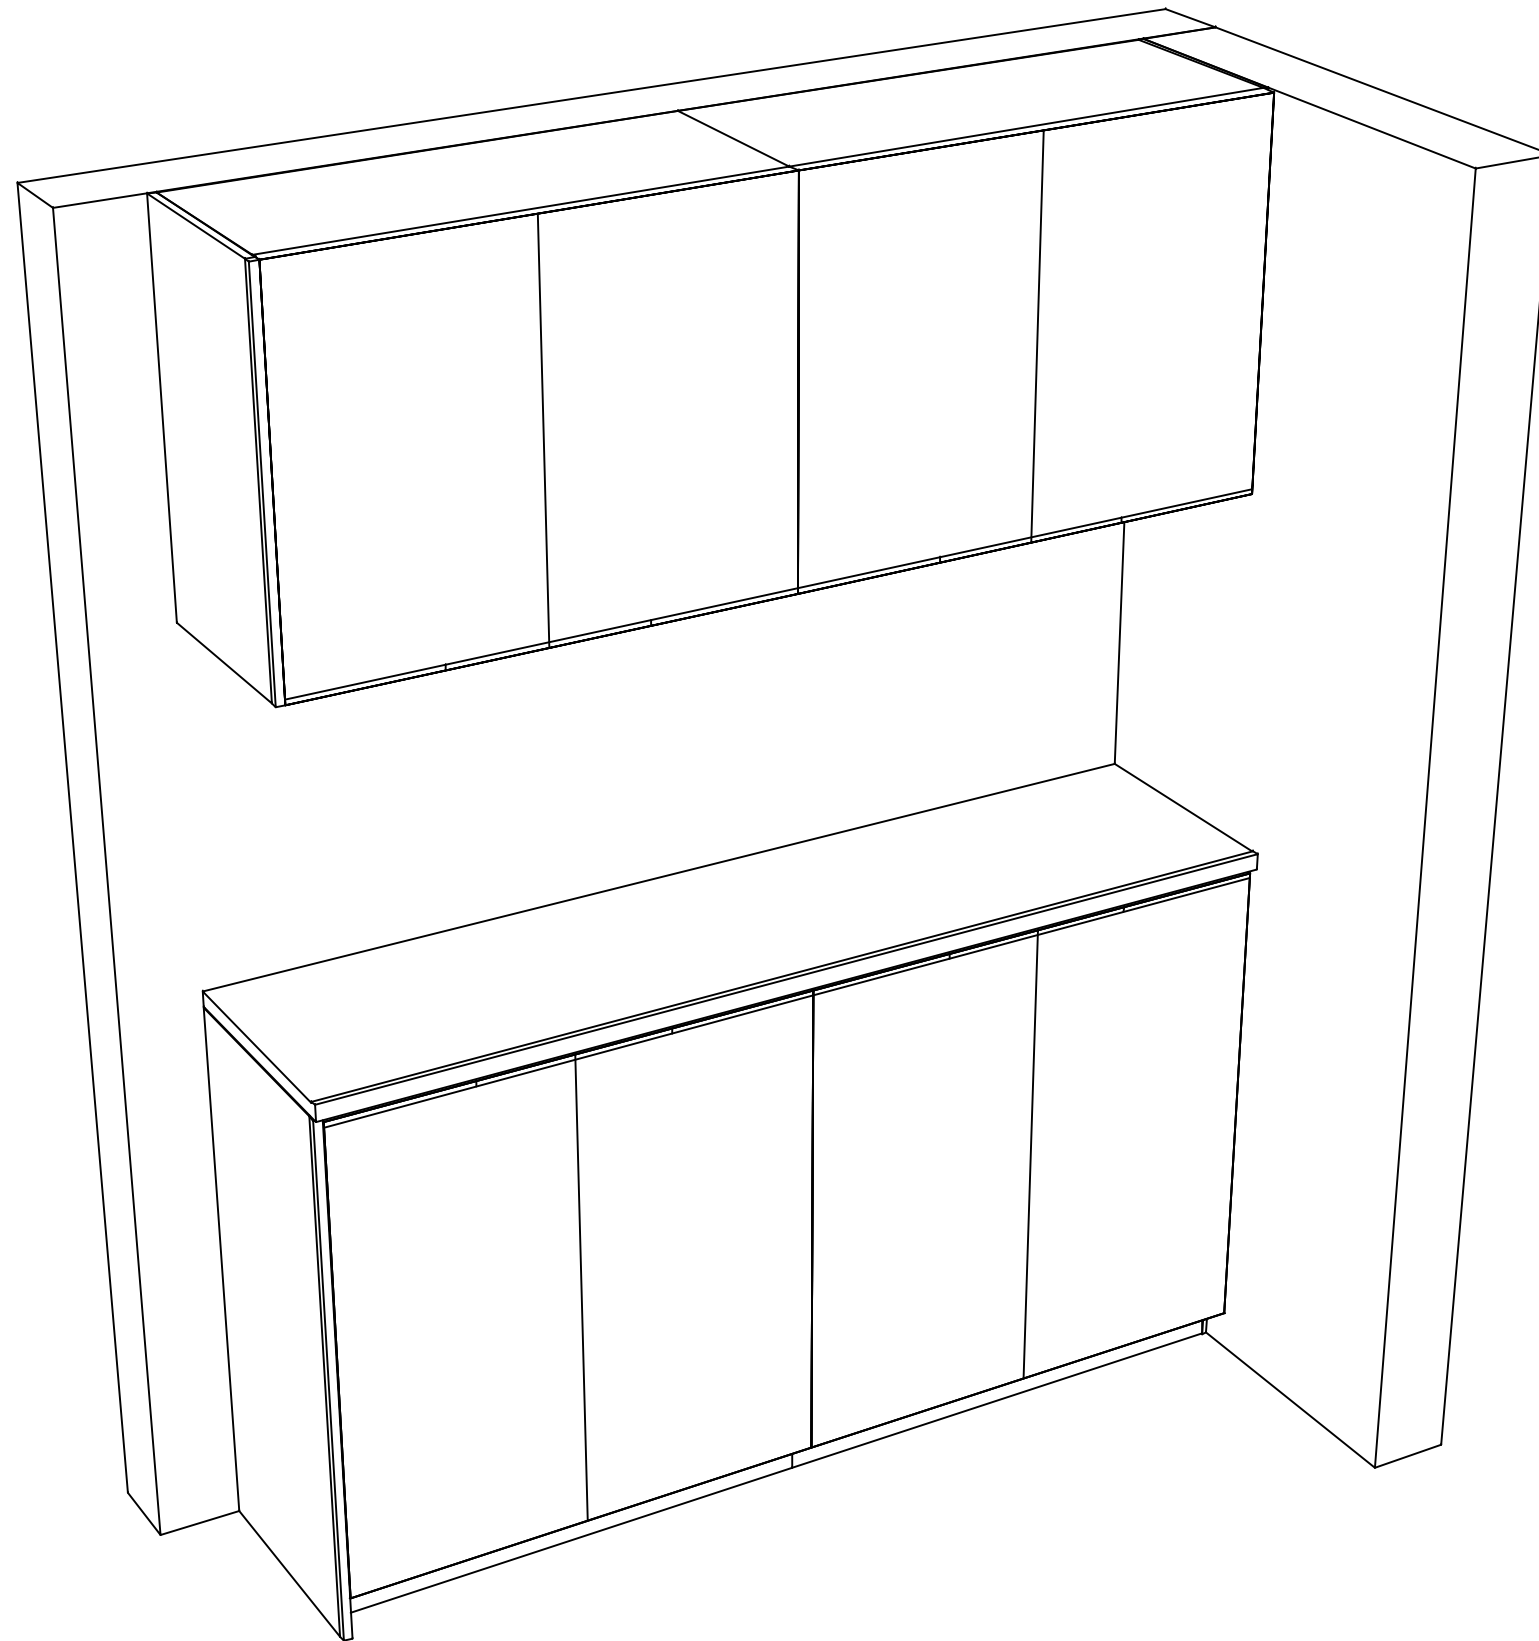

Takara standard
タカラスタンダード株式会社

現場名称： 仙台支店-仙台SR SK6様邸

現場番号： C2725858

仙台支店 販売課

ホーローシステムキッチン LEMURE レミュー

プラン番号： 1300A-2311-0645T

担当営業 :

姿図 2

縮尺： 1 / 30

作成日： 2023年11月28日

担当アドバイザー：

縮尺：A3サイズ等倍