

ホーローシステムキッチン 御見積書

御名前 仙台-仙台SR SK3 様

業者 様

商品名 Treasia トレーシア

作成日 2024年2月6日
プラン番号 1300A-2402-0165T
現場番号 C2983982

タカラスタANDARD株式会社
◆仙台支店 販売課
宮城県名取市高館熊野堂字余方上
TEL 022-386-2001 / FAX 022-386-2646

◆仙台ショールーム
TEL 022-386-2475 / FAX 022-386-2677

商品
御見積金額 **¥342,300** (税込 ¥376,530)

()内の価格は税込価格<税率10%>を表示しています。

《参考》別途 商品組付費 **¥20,000** (税込 ¥22,000)

- ※ 商品御見積金額には商品組付費は含まれておりません。
- ※ 商品組付費には配送・搬入・商品組付等の費用を含んでいます。
- ※ 商品組付費は現場の状況により変動する事があります。
又、給水・給湯・ガス・ダクト・電気等の接続工事は含まれておりません。

◆ 御見積仕様

《周辺収納》

周辺扉カラー フローラルアイボリー・シルバーモール
キッチンパネル HDタイプ: マルキーナベージュ
周辺引手タイプ ハンドル引手タイプ
カウンター材質 人造大理石
カラー シャインベージュ

◆ 御確認事項

担当営業	担当アドバイザー	プラン作成者

◆ 備考

--	--

御名前 仙台-仙台SR SK3 様

現場番号	C2983982	プラン番号	1300A-2402-0165T	作成日	2024/2/6
------	----------	-------	------------------	-----	----------

御見積明細 周辺収納

NO	商品名	仕様	品番	数量	単価	金額
1	ウォールキャビネット	周辺用吊戸、耐震ラッチ付	W-M L090 -P(VSIVF-D	1	35,500	35,500
2	トールユニット上台	奥行45cm、開き扉タイプ、H2300用、耐震ラッチ付	O-UAAL090 -PGVSIVF-D	1	86,000	86,000
3	トールユニット下台	奥行45cm、開き扉タイプ、台輪ホワイト	O-DDTL090 -5(VSIVFW	1	58,500	58,500
4	カウンターユニット用カウンター	奥行45cm、人造大理石、シャインベージュ	C-DP090NW (M)	1	27,000	27,000
5	家電収納ユニットキャビネット	奥行45cmタイプ	F-HW L090 -5(L)W	1	51,000	51,000
	オープンタイプ用幕板		HWマクイタ90 (SIV)	1	4,500	4,500
6	エンドパネル	周辺用ミドル吊戸用(H700)	EP-WMN (VSIVD	1	8,000	8,000
7	エンドパネル	吊戸・トール間用H560	EP-OA-IM (VSIVD	1	7,500	7,500
8	エンドパネル	奥行45cm・H230cm、トール上台用	EP-OU (VSIVD	1	16,000	16,000
9	エンドパネル	奥行45cmキャビネット・トール下台用	EP-NLN-85 (VSIVD	1	9,500	9,500
10	エンドパネル	奥行45cmハイカウンター・家電収納用	EP-NIG-85 (VSIVD	1	12,500	12,500
11	施工部材		シリコン(ホワイト2)	1	1,000	1,000
周辺収納合計				12		¥317,000

御見積明細 キッチンパネル

NO	商品名	仕様	品番	数量	単価	金額
1	ホーローキッチンパネルHDタイプ	フロントパネル120、マルキーナベージュ	PZFN-120 (QEV)	1	16,800	16,800
2	KP用エッジセット	樹脂製、ベージュ	KPエッジセットJ (MB)-2	1	2,800	2,800
3	パネル施工キット	シリコン色(アイボリー)	パネルセコウキットS(I)-1	1	5,700	5,700
キッチンパネル合計				3		¥25,300






商品総合計	15	¥342,300
-------	----	----------


※ 御見積明細の価格には消費税は含まれておりません。別途消費税が必要となります。

《参考》別途 商品組付費	
周辺収納商品組付費	¥20,000 (税込 ¥22,000)
キッチンパネル商品組付費	別途
※ 商品組付費は現場の状況により変動する事があります。又、給水・給湯・ガス・ダクト・電気等の接続工事は含まれておりません。	

()内の価格は税込価格<税率10%>を表示しています。

■必ずご確認ください。
・天井高さ、吊戸棚・レンジフード取付高さをご確認ください。
・《 》内寸法は参考寸法です。
■表示記号について
・KP：キッチンパネル

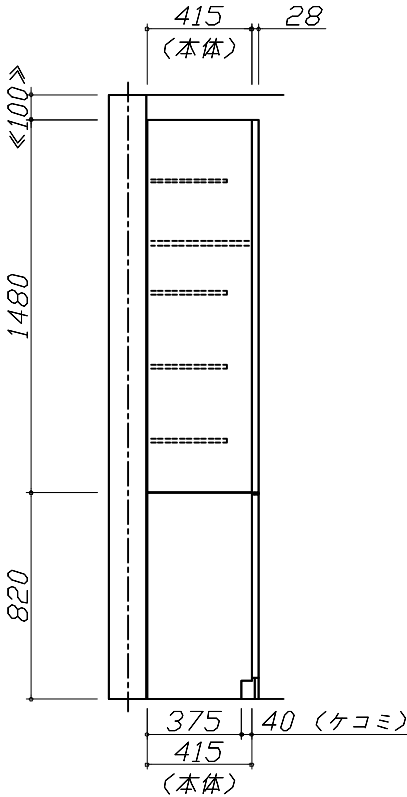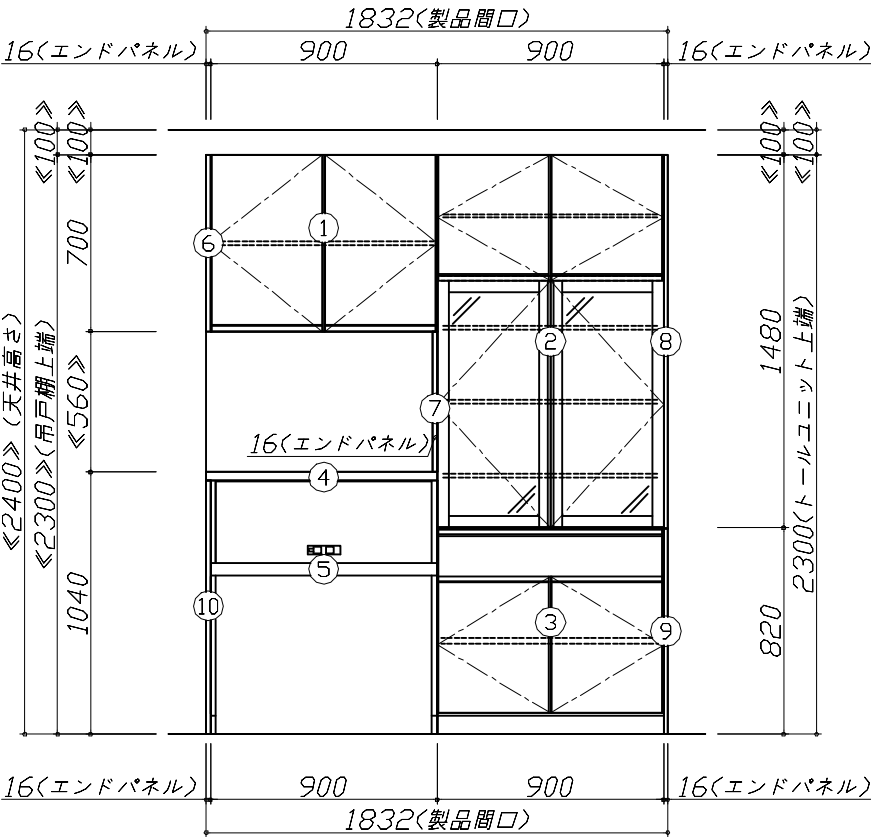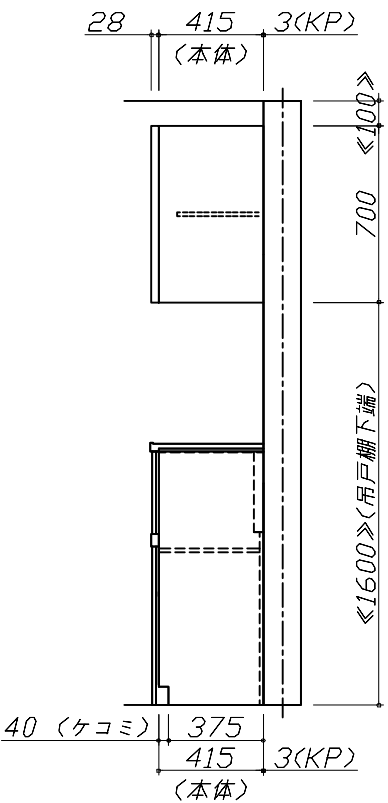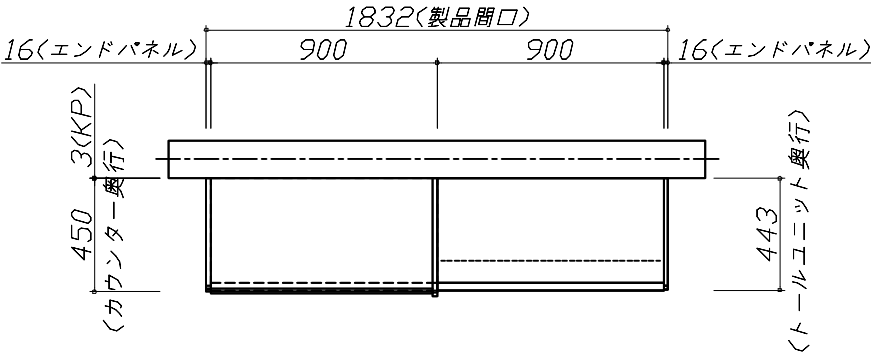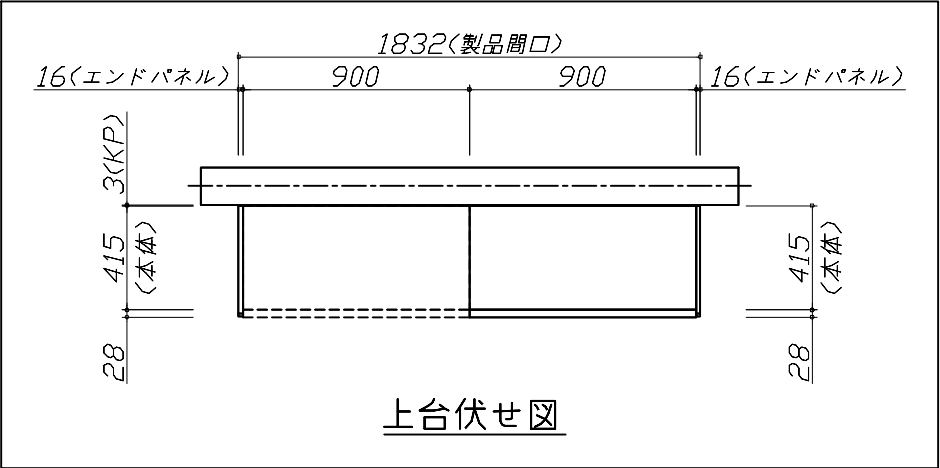

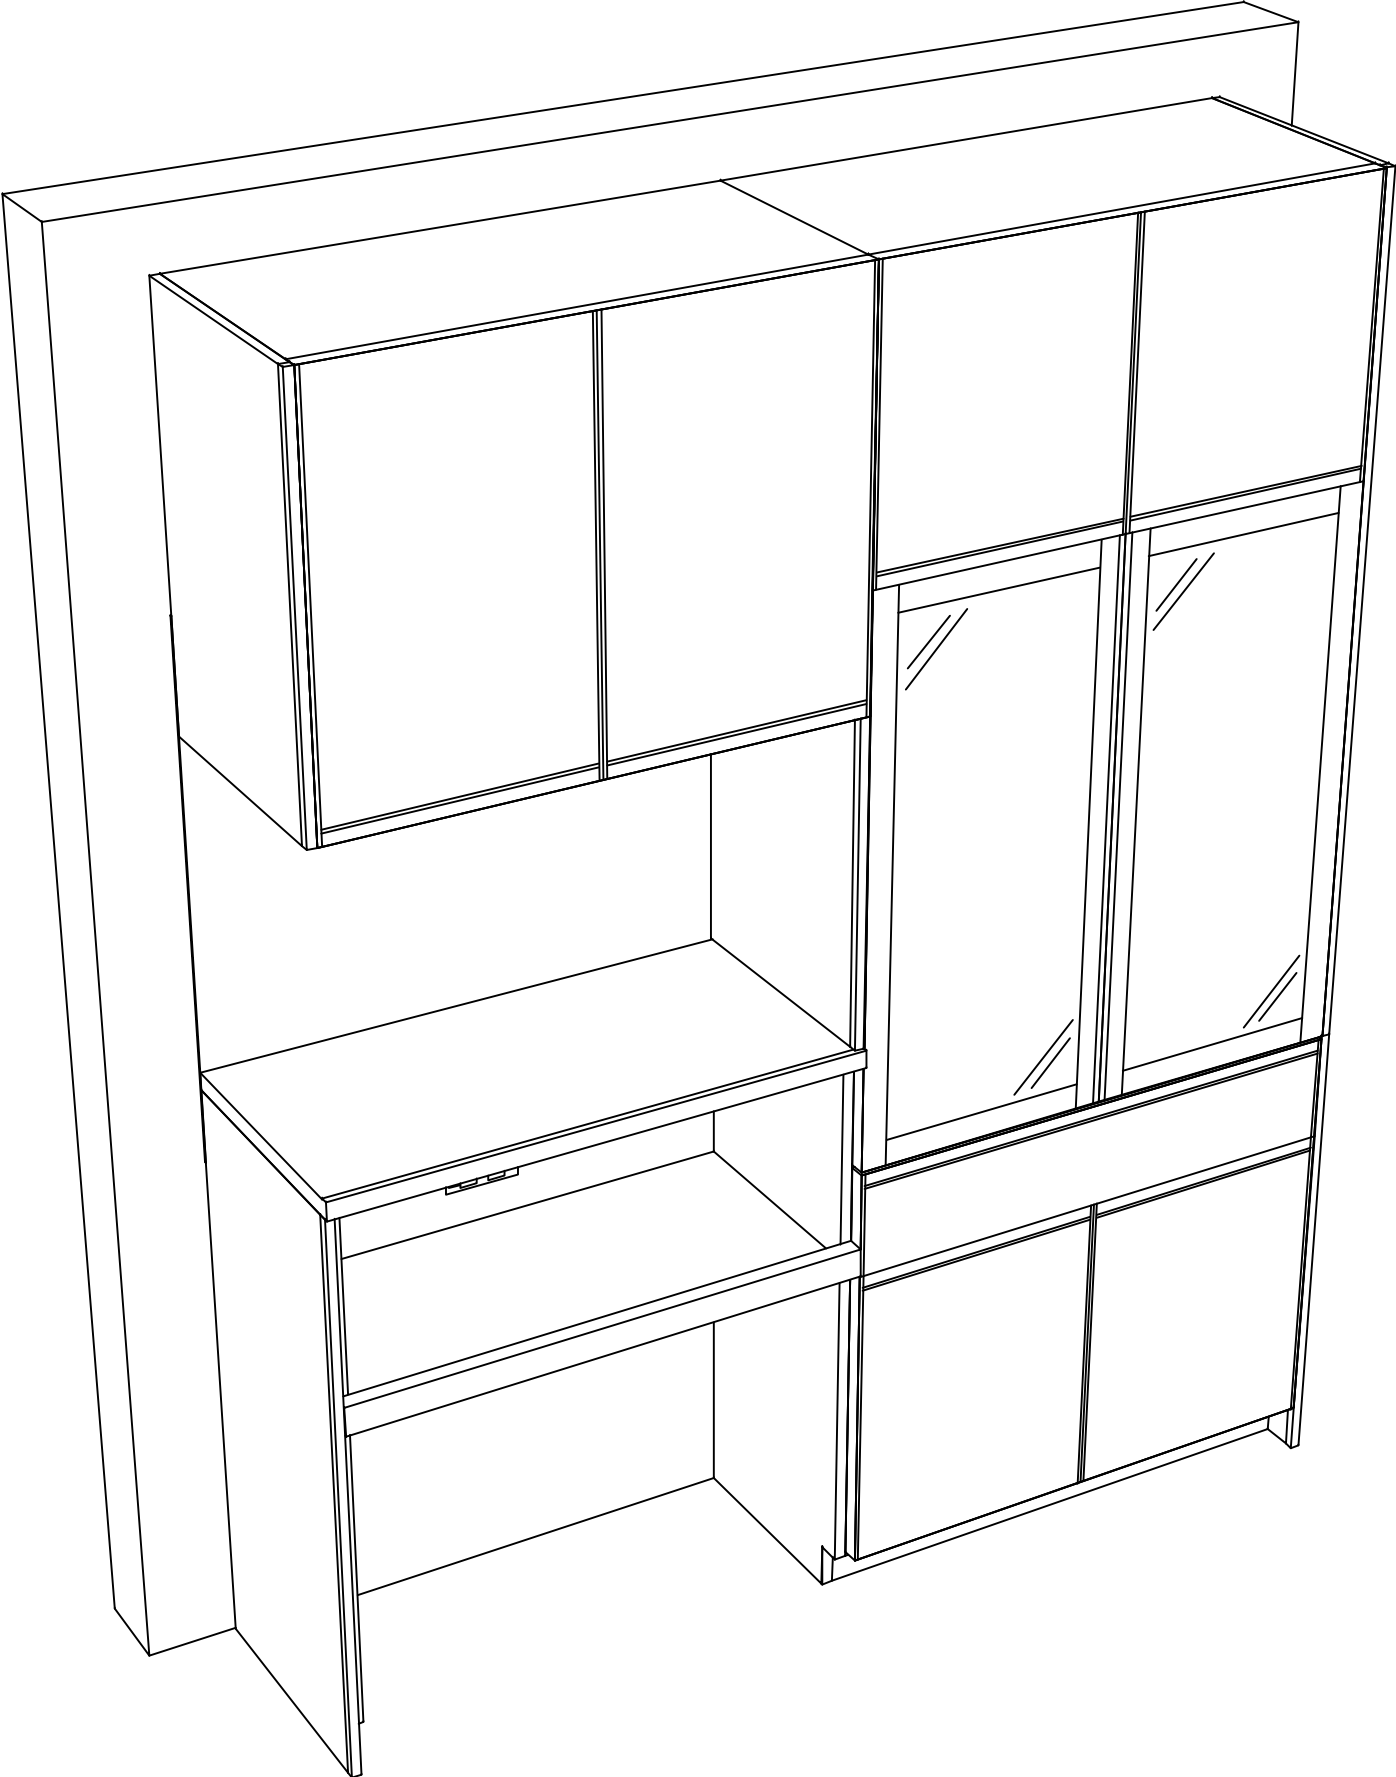

Takara standard
タカラストANDARD株式会社

現場名称： 仙台-仙台SR SK3様邸	ホーローシステムキッチン Treasia トレーシア	姿図 2	縮 尺： 1 / 30
現場番号： C2983982	プラン番号： 1300A-2402-0165T	作成日： 2024年2月6日	
仙台支店 販売課	担当営業：	担当アドバイザー：	

縮尺：A3サイズ等倍