

# ホーローシステムキッチン 御見積書

御名前 仙台-仙台SR SK17 様

業者 様

商品名 Treasia トレーシア

作成日 2024年2月9日  
プラン番号 1300A-2402-0191T  
現場番号 C5019340

タカラスタANDARD株式会社  
◆仙台支店 販売課  
宮城県名取市高館熊野堂字余方上  
TEL 022-386-2001 / FAX 022-386-2646

◆仙台ショールーム  
TEL 022-386-2475 / FAX 022-386-2677

商品  
御見積金額 **¥969,700 (税込 ¥1,066,670)**

( )内の価格は税込価格<税率10%>を表示しています。

《参考》別途 商品組付費 **¥124,000 (税込 ¥136,400)**

- ※ 商品御見積金額には商品組付費は含まれておりません。
- ※ 商品組付費には配送・搬入・商品組付等の費用を含んでいます。
- ※ 商品組付費は現場の状況により変動する事があります。  
又、給水・給湯・ガス・ダクト・電気等の接続工事は含まれておりません。

## ◆ 御見積仕様

《キッチン》

奥行	奥行65cm
キッチン本体サイズ	I型255cm
天板高さ	85cm
扉カラー	ホワイト・シルバーモールド
キッチンパネル	HDタイプ:トラパーチンホワイト
引手タイプ	レール引手タイプ
ワークトップ材質	アクリル人造大理石
カラー	ソリッドホワイト
水栓	ハンドシャワー水栓
食器洗い乾燥機	なし
加熱機器	60cmホーロートップガスコンロ
レンジ機器	なし
ガス種	LPG
周波数	50Hz

## ◆ 御確認事項

担当営業	担当アドバイザー	プラン作成者

## ◆ 備考

--	--

御名前 仙台-仙台SR SK17

様

現場番号	C5019340	プラン番号	1300A-2402-0191T	作成日	2024/2/9
------	----------	-------	------------------	-----	----------

## 御見積明細 キッチン

NO	商品名	仕様	品番	数量	単価	金額
1	人造大理石ワークトップ	ユーティリティシンクE	AOIS255 PARU	1	158,500	158,500
2	シンクキャビネット	足元スライド	F-RNVM120K-5(VSWVF	1	153,500	153,500
3	調理台キャビネット	足元スライド(3段引出し)	F-TFVZ060 -5(VSWVF	1	80,000	80,000
4	コンロ用キャビネット	足元スライド、ミキリ対応	F-KTVZ075JL5(VSWVF	1	84,500	84,500
5	水栓	ハンドシャワー水栓	KM5021TTKC	1	35,500	35,500
6	ガス加熱機器(ホーロートップ)	片面焼き、ブラック	TN36-60 P	1	49,500	49,500
【ベースキャビネット小計】				6		561,500
7	ウォールキャビネット	耐震ラッチ付	W-M A120 -P(VSWVF-D	1	42,000	42,000
8	ウォールキャビネット	アイラックLタイプ用、耐震ラッチ付	W-MR A060ZRP(VSWVF	1	24,000	24,000
	アイラック	Lタイプ、シルバー	SDL-60L	1	30,100	30,100
	アイラック用前面パネル	扉色対応用	P-SDL60(SW )	1	6,000	6,000
9	アイラック	シルバー	SDL-45	1	26,000	26,000
	アイラック用前面パネル	扉色対応用	P-SDL45(SW )	1	5,500	5,500
10	アイラック	照明付き、シルバー	SDL-75S	1	44,300	44,300
	アイラック用前面パネル	扉色対応用	P-SDL75(SW )	1	6,500	6,500
11	アイラック用アルミカバー	レンジフード横用、シルバー	SDLガワカバーL	1	2,000	2,000
12	レンジフード	シロッコファン(シルバー色)	VUA-751AD (V)	1	41,000	41,000
	前幕板	高さ70cmタイプ、シルバー色	マエマク75VUA-640(V)	1	5,500	5,500
13	シロッコファン用排気金具	上方排気接続用	マルダクトカナグ(U)	1	3,000	3,000
14	エンドパネル	奥行65cmキャビネット用	EP-XN-85 (VSWVD	1	10,500	10,500
15	エンドパネル	ウォールキャビネット、電動昇降、VUSVDS用	EP-WM (VSWVD	1	7,500	7,500
16	前台輪カバー		P-DC120 -5(W)	1	4,000	4,000
17	前台輪カバー		P-DC073 -5(W)	1	3,500	3,500
18	前台輪カバー		P-DC060 -5(W)	1	3,500	3,500
19	水切りプレート	ユーティリティシンクE用	SK ミスキリプレートUSE	1	4,500	4,500
20	水切りプレート	ユーティリティシンクE用	ミドル ミスキリプレートUSE	1	6,000	6,000
21	調理プレート	ユーティリティシンクE用	ミドル チョウリプレートUSE	1	6,000	6,000
22	まな板	ユーティリティシンクE用	マナイタUSE-1	1	7,000	7,000
23	水切り	ユーティリティシンクE用	ミスキリUSE	1	7,500	7,500
24	ゴミポケット	ユーティリティシンクE用	ゴミポケットUSE	1	7,500	7,500
25	水切りネット	ユーティリティシンクE用	ミスキリネットUSE(A)	1	4,000	4,000

御名前 仙台-仙台SR SK17

様

現場番号	C5019340	プラン番号	1300A-2402-0191T	作成日	2024/2/9
------	----------	-------	------------------	-----	----------

## 御見積明細 キッチン

NO	商品名	仕様	品番	数量	単価	金額
26	どこでもラック(スクエアタイプ)	小物置きM、チャコールグレー	MGSK コモノキ (CG	1	1,700	1,700
27	どこでもラック(スクエアタイプ)	タオルハンガーL、チャコールグレー	MGSK タオルハンガーL (CG	1	2,500	2,500
	どこでもラック(スクエアタイプ)	アタッチメント(小物トレイ)	MGAK コモノトレ-35S (W	1	500	500
28	どこでもラック(スクエアタイプ)	タオルハンガーS、チャコールグレー	MGSK タオルハンガーS (CG	2	1,100	2,200
	どこでもラック(スクエアタイプ)	アタッチメント(小物トレイ)	MGAK コモノトレ-15S (W	2	400	800
29	どこでもラック(スクエアタイプ)	フキン掛け	MGSK フキンカケ (W	1	2,500	2,500
30	どこでもラック	鍋ふたホルダー	MGSK ナベフタホルダ (W	1	3,900	3,900
31	間仕切り名人	Tタイプ、間口45・60cm用	MGマジキリP TL 1	2	3,900	7,800
32	スライドサブケース	調理キャビネット用	スライドサブケース	1	2,000	2,000
33	水止フタ	排水口一体用	シンクミストメフタV	1	1,000	1,000
34	施工部材		シリコン(クリア2)	1	1,000	1,000
35	施工部材		シリコン(ホワイト2)	1	1,000	1,000
キッチン合計				45		¥895,800

## 御見積明細 キッチンパネル

NO	商品名	仕様	品番	数量	単価	金額
1	ホーローキッチンパネルHDタイプ	フロントパネル135、トラバーチンホワイト	PZFN-135 (QTW)	2	17,500	35,000
2	ホーローキッチンパネルHDタイプ	サイドパネル、トラバーチンホワイト	PZS-90 (QTW)	1	30,400	30,400
3	KP用エッジセット	樹脂製、グレー	KPエッジセットJ (PG)-2	1	2,800	2,800
4	パネル施工キット	シリコン色(グレー)	パネルセコウキットS(G)-1	1	5,700	5,700
キッチンパネル合計				5		¥73,900

商品総合計	50	¥969,700
-------	----	----------

※ 御見積明細の価格には消費税は含まれておりません。別途消費税が必要となります。

## 《参考》別途 商品組付費





キッチン商品組付費 ¥90,000 (税込 ¥99,000)

キッチンパネル商品組付費 ¥34,000 (税込 ¥37,400)

※ 商品組付費は現場の状況により変動する事があります。又、給水・給湯・ガス・ダクト・電気等の接続工事は含まれておりません。

( )内の価格は税込価格&lt;税率10%&gt;を表示しています。

■必ずご確認ください。  
 ・天井高さ、吊戸棚・レンジフード取付高さをご確認ください。  
 ・《 》内寸法は参考寸法です。  
 ■表示記号について  
 ・KP：キッチンパネル

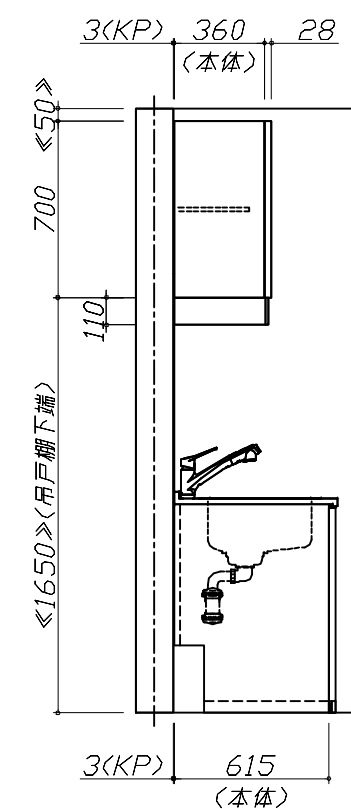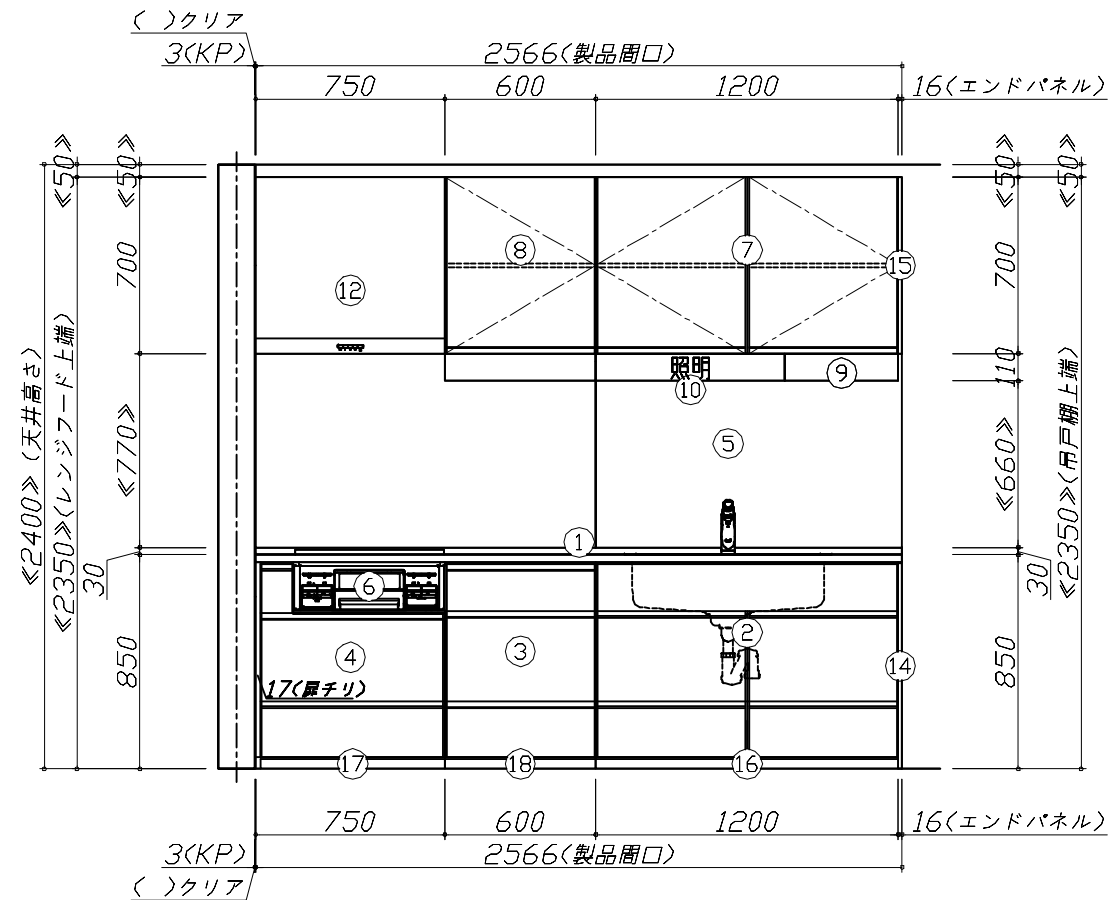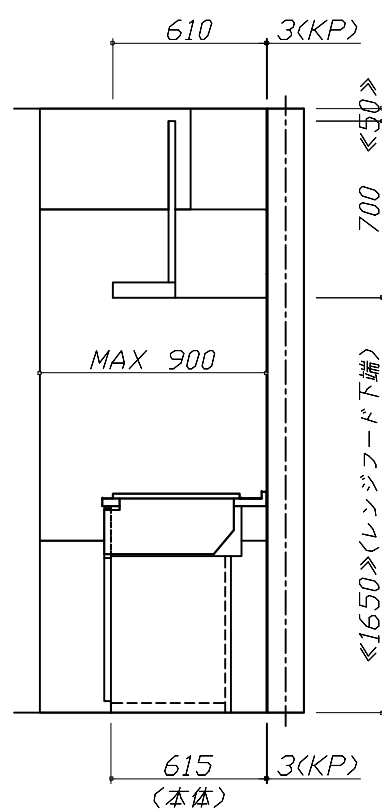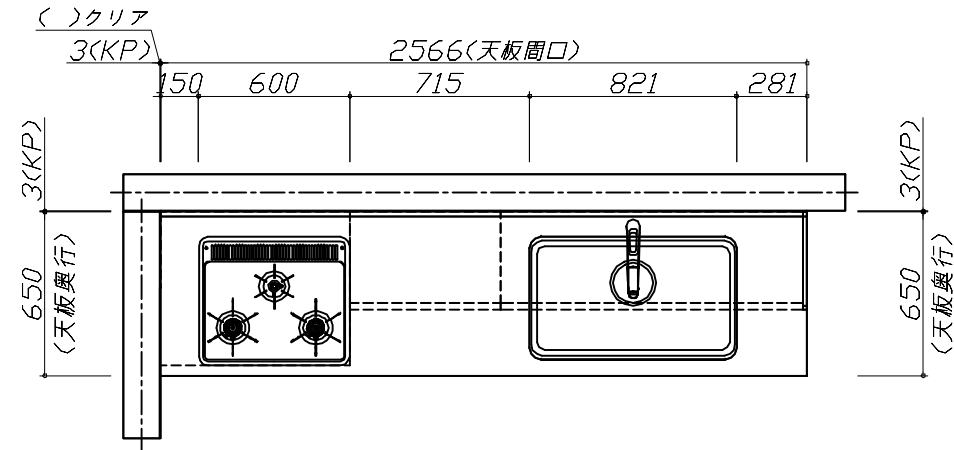


**Takara standard**  
 タカラスタンダード株式会社

現場名称： 仙台-仙台SR SK17様邸  
 現場番号： C5019340  
 仙台支店 販売課

ホーローシステムキッチン Treasia トレーシア  
 プラン番号： 1300A-2402-0191T  
 担当営業：

姿図 1 縮尺： 1 / 30  
 作成日： 2024年2月9日  
 担当アドバイザー：

縮尺：A3サイズ等倍

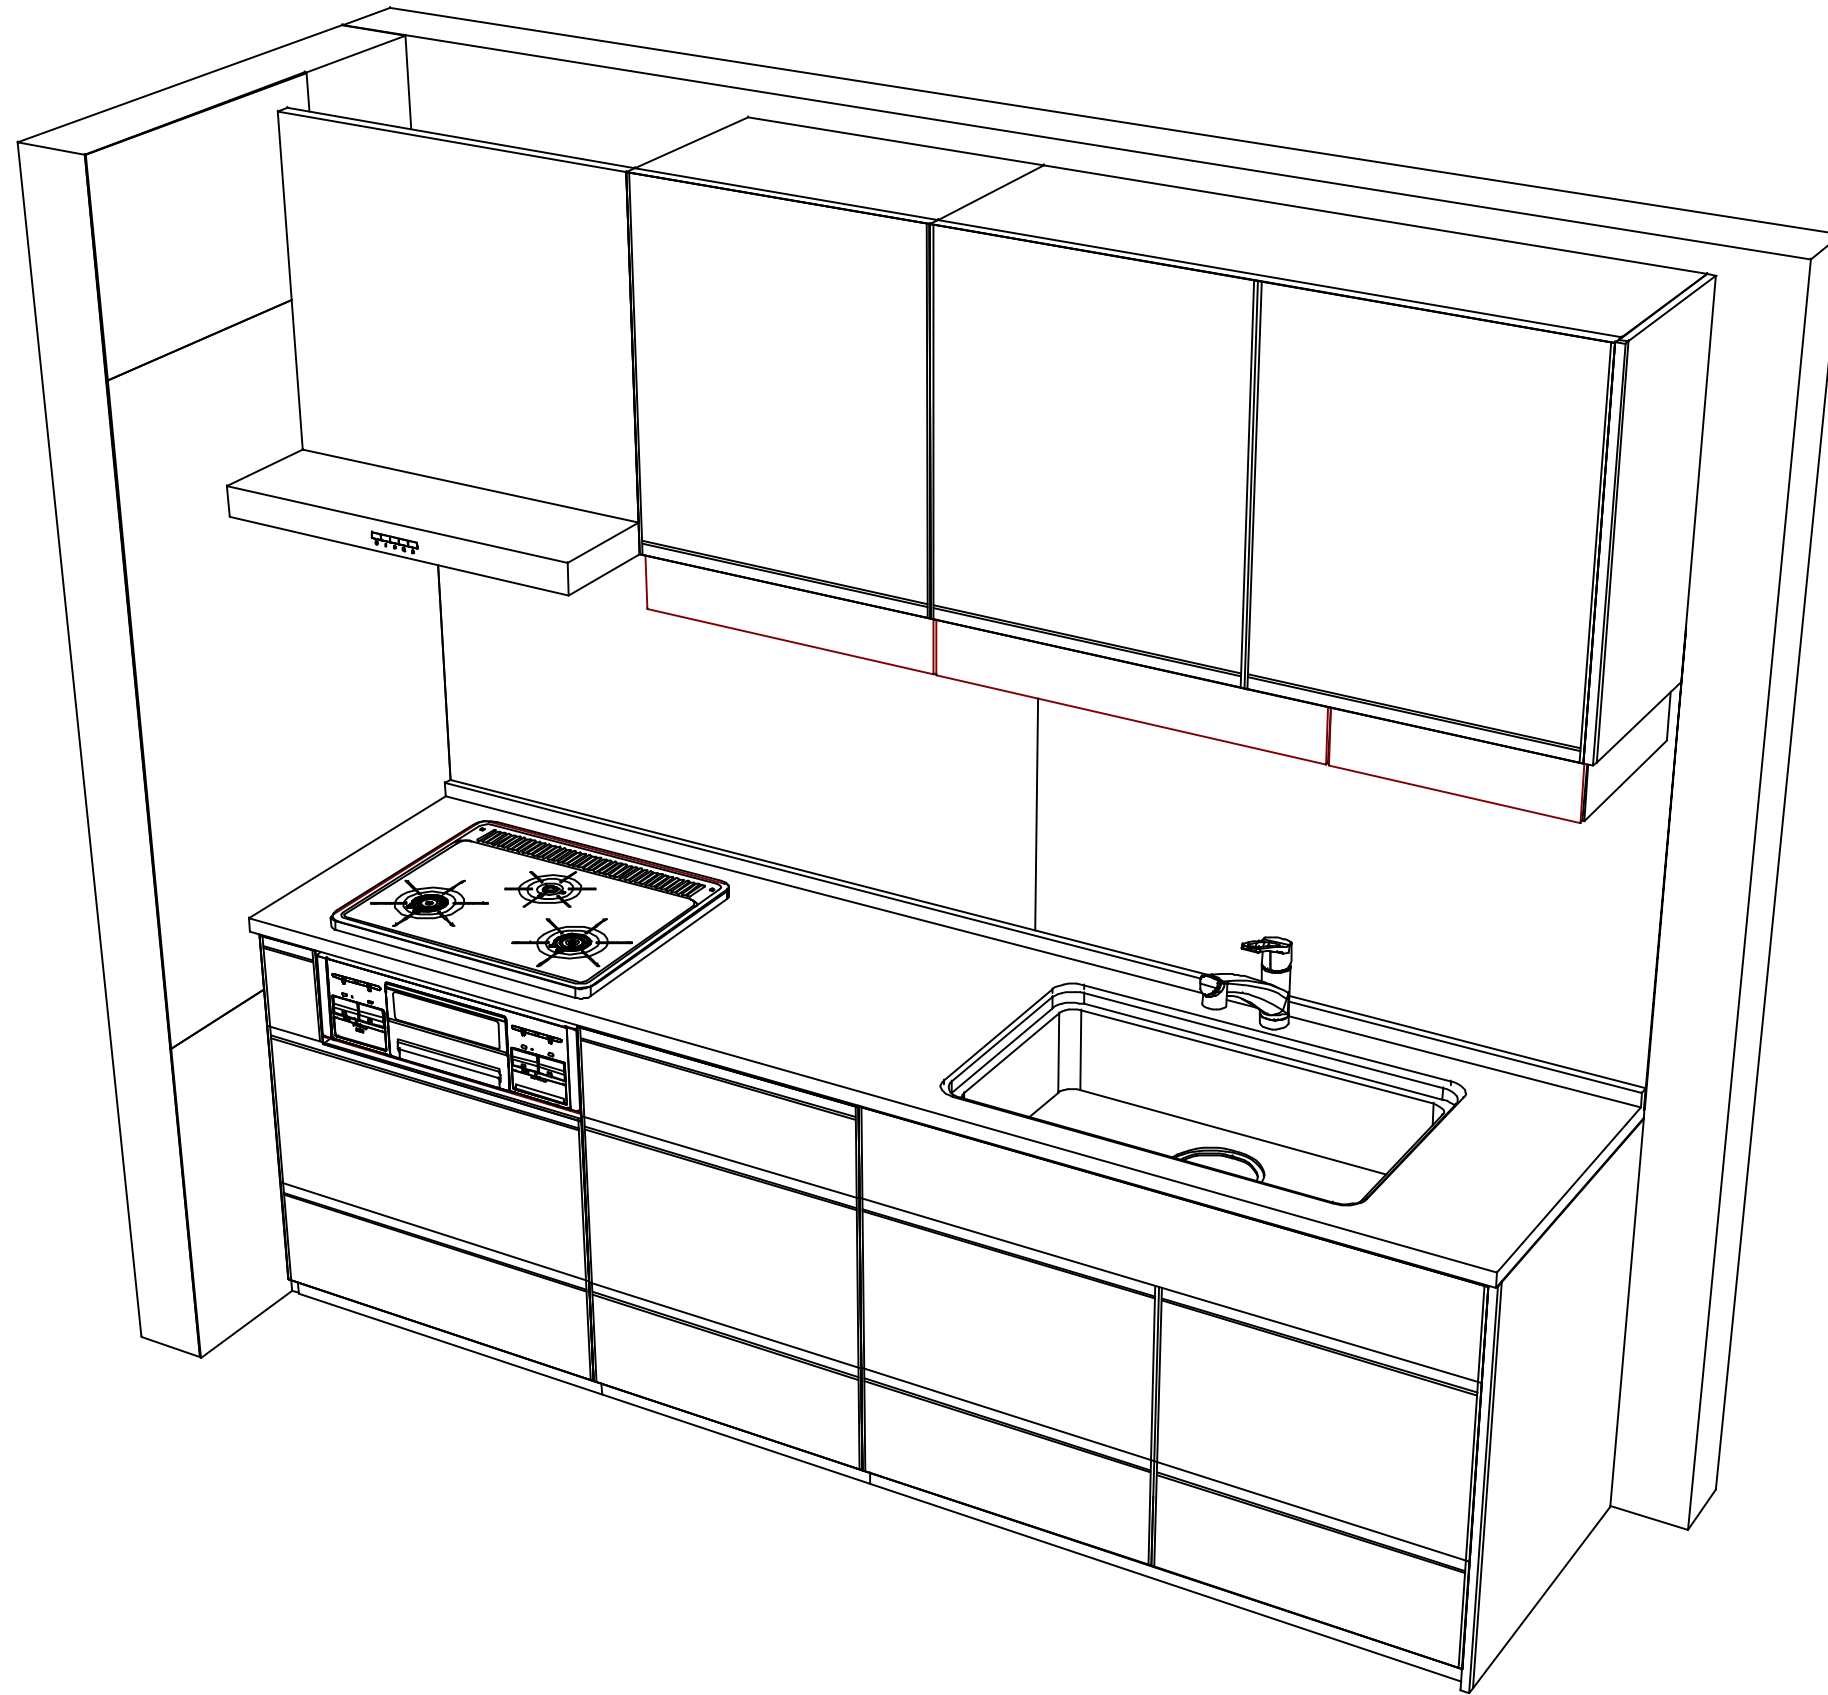

**Takara standard**  
タカラスタンダード株式会社

現場名称： 仙台-仙台SR SK17様邸  
現場番号： C5019340  
仙台支店 販売課

ホーローシステムキッチン Treasia トレーシア  
プラン番号： 1300A-2402-0191T  
担当営業：

姿図 2  
縮尺： 1 / 30  
作成日： 2024年2月9日  
担当アドバイザー：

縮尺：A3サイズ等倍