

ホーローシステムキッチン 御見積書

御名前 仙台一番町SR SK10 様

業者 TRASIA-10-VSJ 様

商品名 Treasia トレーシア

作成日 2023年11月4日
プラン番号 1300B-2311-0024T
現場番号 A6911618

タカラスタANDARD株式会社
◆仙台一番町ショールーム
宮城県仙台市青葉区一番町4-6-1
(仙台第一生命タワービルディング1F)
TEL 022-217-2151 / FAX 022-264-0830
◆仙台支店 販売課
TEL 022-386-2001 / FAX 022-386-2646

商品
御見積金額 **¥772,300** (税込 ¥849,530)

()内の価格は税込価格<税率10%>を表示しています。

《参考》別途 商品組付費 **¥116,000** (税込 ¥127,600)

- ※ 商品御見積金額には商品組付費は含まれておりません。
- ※ 商品組付費には配送・搬入・商品組付等の費用を含んでいます。
- ※ 商品組付費は現場の状況により変動する事があります。
又、給水・給湯・ガス・ダクト・電気等の接続工事は含まれておりません。

◆ 御見積仕様

《キッチン》

奥行	奥行65cm
キッチン本体サイズ	I型255cm
天板高さ	85cm
扉カラー	ブルーグリーン・シルバーモール
キッチンパネル	HDタイプ:モザイクグレー
引手タイプ	レール引手タイプ
ワークトップ材質	人造大理石
カラー	シャイングレー
水栓	シングルレバー水栓
食器洗い乾燥機	なし
加熱機器	60cmホーロートップガスコンロ
レンジ機器	なし
ガス種	LPG
周波数	50Hz

◆ 御確認事項

担当営業	担当アドバイザー	プラン作成者

◆ 備考

グループ1: +59,500円

--	--

御名前 仙台一番町SR SK10

様

現場番号	A6911618	プラン番号	1300B-2311-0024T	作成日	2023/11/4
------	----------	-------	------------------	-----	-----------

御見積明細 キッチン

NO	商品名	仕様	品番	数量	単価	金額
1	人造大理石ワークトップ	Zシンク(小物置き)	MKIJ255 PARU	1	88,500	88,500
2	シンクキャビネット	足元スライド	F-RNVM120K-5(VSJVF	1	153,500	153,500
3	調理台キャビネット	足元スライド(3段引出し)	F-TFVZ060 -5(VSJVF	1	80,000	80,000
4	コンロ用キャビネット	足元スライド、ミキリ対応	F-KTVZ075JL5(VSJVF	1	84,500	84,500
5	水栓	エコタイプシングルレバー水栓	KM5011TTKEC	1	17,500	17,500
6	ガス加熱機器(ホーロートップ)	片面焼き、シルバー	TN36V-60 P	1	49,500	49,500
【ベースキャビネット小計】				6		473,500
7	ウォールキャビネット	大型不燃吊戸、耐震ラッチ付	W-M A165FLP(VSJVF-D	1	57,500	57,500
8	レンジフード	シロッコファン(シルバー色)	VUA-901AD (V)	1	42,500	42,500
	前幕板	高さ70cmタイプ、シルバー色	マエマク90VUA-640(V)	1	6,000	6,000
9	シロッコファン用排気金具	上方排気接続用	マルダクカナグ(U)	1	3,000	3,000
10	エンドパネル	奥行65cmキャビネット用	EP-XN-85 (VSJVD	1	10,500	10,500
11	エンドパネル	ウォールキャビネット、電動昇降、VUSVDS用	EP-WM (VSJVD	1	7,500	7,500
12	施工キット		PZ-ST セコウキット(S)-1	1	3,500	3,500
13	前台輪カバー		P-DC120 -5(K)	1	4,000	4,000
14	前台輪カバー		P-DC073 -5(K)	1	3,500	3,500
15	前台輪カバー		P-DC060 -5(K)	1	3,500	3,500
16	水切りプレート	Zシンク用	ミスクリプレートZT	1	4,500	4,500
17	水切り	Zシンク用	ミスクリZ-B	1	4,500	4,500
18	水切りネット	Zシンク用	ミスクリネット Z(A)	1	4,000	4,000
19	どこでもラック(スクエアタイプ)	小物置きS+フック、ホワイト	MGSK コモノフックス (W	1	2,500	2,500
20	どこでもラック(スクエアタイプ)	ペーパーホルダー	MGSK ペーパーホルダー(W	2	1,700	3,400
21	どこでもラック	フキン掛け(上面取付タイプ)	MGSK ウエフキンカケ (W	1	2,500	2,500
22	間仕切り名人	Tタイプ、間口45・60cm用	MGマジクリP TL 1	1	3,900	3,900
23	吊戸下ホーローパネル	直線用、ホワイト	PZT -185 (SW)	1	11,500	11,500
24	施工部材		シリコン(クリア2)	1	1,000	1,000
25	施工部材		シリコン(ホワイト2)	1	1,000	1,000
キッチン合計				27		¥653,800

御名前 仙台一番町SR SK10

様

現場番号	A6911618	プラン番号	1300B-2311-0024T	作成日	2023/11/4
------	----------	-------	------------------	-----	-----------

御見積明細 キッチンパネル

NO	商品名	仕様	品番	数量	単価	金額
1	ホーローキッチンパネルHDタイプ	フロントパネル120、モザイクグレー	PZFN-120 (IMG)	1	16,800	16,800
2	ホーローキッチンパネルHDタイプ	フロントパネル60、モザイクグレー	PZFN- 60 (IMG)	1	13,000	13,000
3	ホーローキッチンパネルHDタイプ	サイドパネル、モザイクグレー	PZS-90 (IMG)	1	30,400	30,400
4	ホーローキッチンパネルHDタイプ	窓パネル150、モザイクグレー	PZW -150 (IMG)	2	13,700	27,400
5	ホーローキッチンパネルHDタイプ	窓パネル185、モザイクグレー	PZW -185 (IMG)	1	14,700	14,700
6	KP用エッジセット	樹脂製、ホワイト	KPエッジセットJ (MW)-2	1	2,800	2,800
7	KP用エッジセット	窓枠用(樹脂製)、ホワイト	KPエッジJ-D3M(MW)-2	1	2,000	2,000
8	パネル施工キット	シリコン色(ホワイト)	パネルセコウキットS(W)-1	2	5,700	11,400
キッチンパネル合計				10		¥118,500

商品総合計	37	¥772,300
-------	----	----------

※ 御見積明細の価格には消費税は含まれておりません。別途消費税が必要となります。

《参考》別途 商品組付費





キッチン商品組付費 ¥82,000 (税込 ¥90,200)
キッチンパネル商品組付費 ¥34,000 (税込 ¥37,400)

※ 商品組付費は現場の状況により変動する事があります。又、給水・給湯・ガス・ダクト・電気等の接続工事は含まれておりません。

()内の価格は税込価格<税率10%>を表示しています。

■必ずご確認ください。
 ・天井高さ、吊戸棚・レンジフード取付高さをご確認ください。
 ・《 》内寸法は参考寸法です。
 ■表示記号について
 ・KP：キッチンパネル

■《23》吊戸下ホーローパネルあり

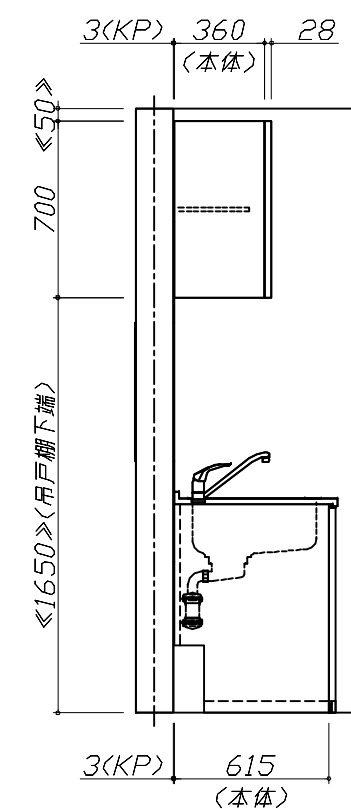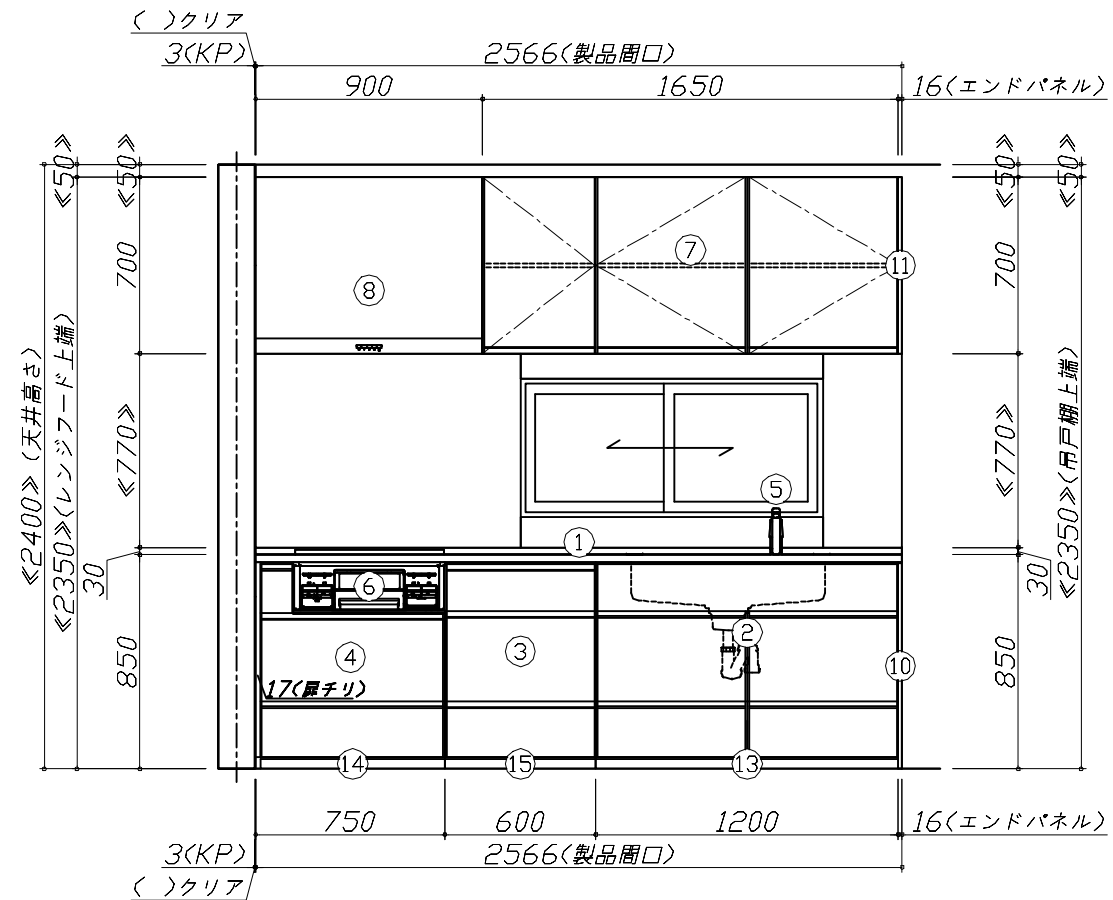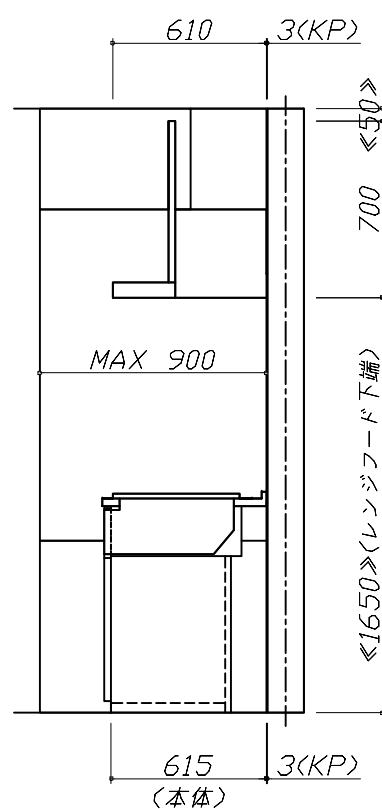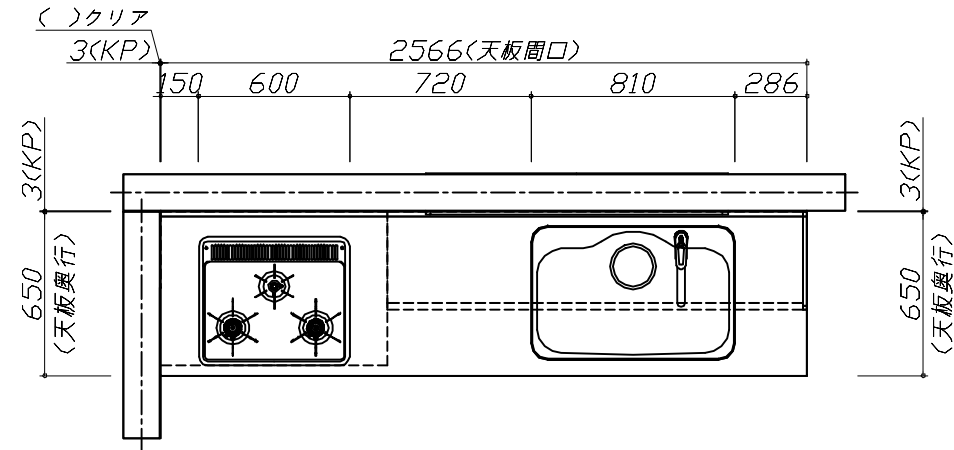


Takara standard
 タカラスタンダード株式会社

現場名称： 仙台一番町SR SK10様邸
 現場番号： A6911618
 仙台一番町ショールーム

ホーローシステムキッチン Treasia トレーシア
 プラン番号： 1300B-2311-0024T
 担当営業：

姿図 1 縮尺： 1 / 30
 作成日： 2023年11月4日
 担当アドバイザー：

縮尺：A3サイズ等倍

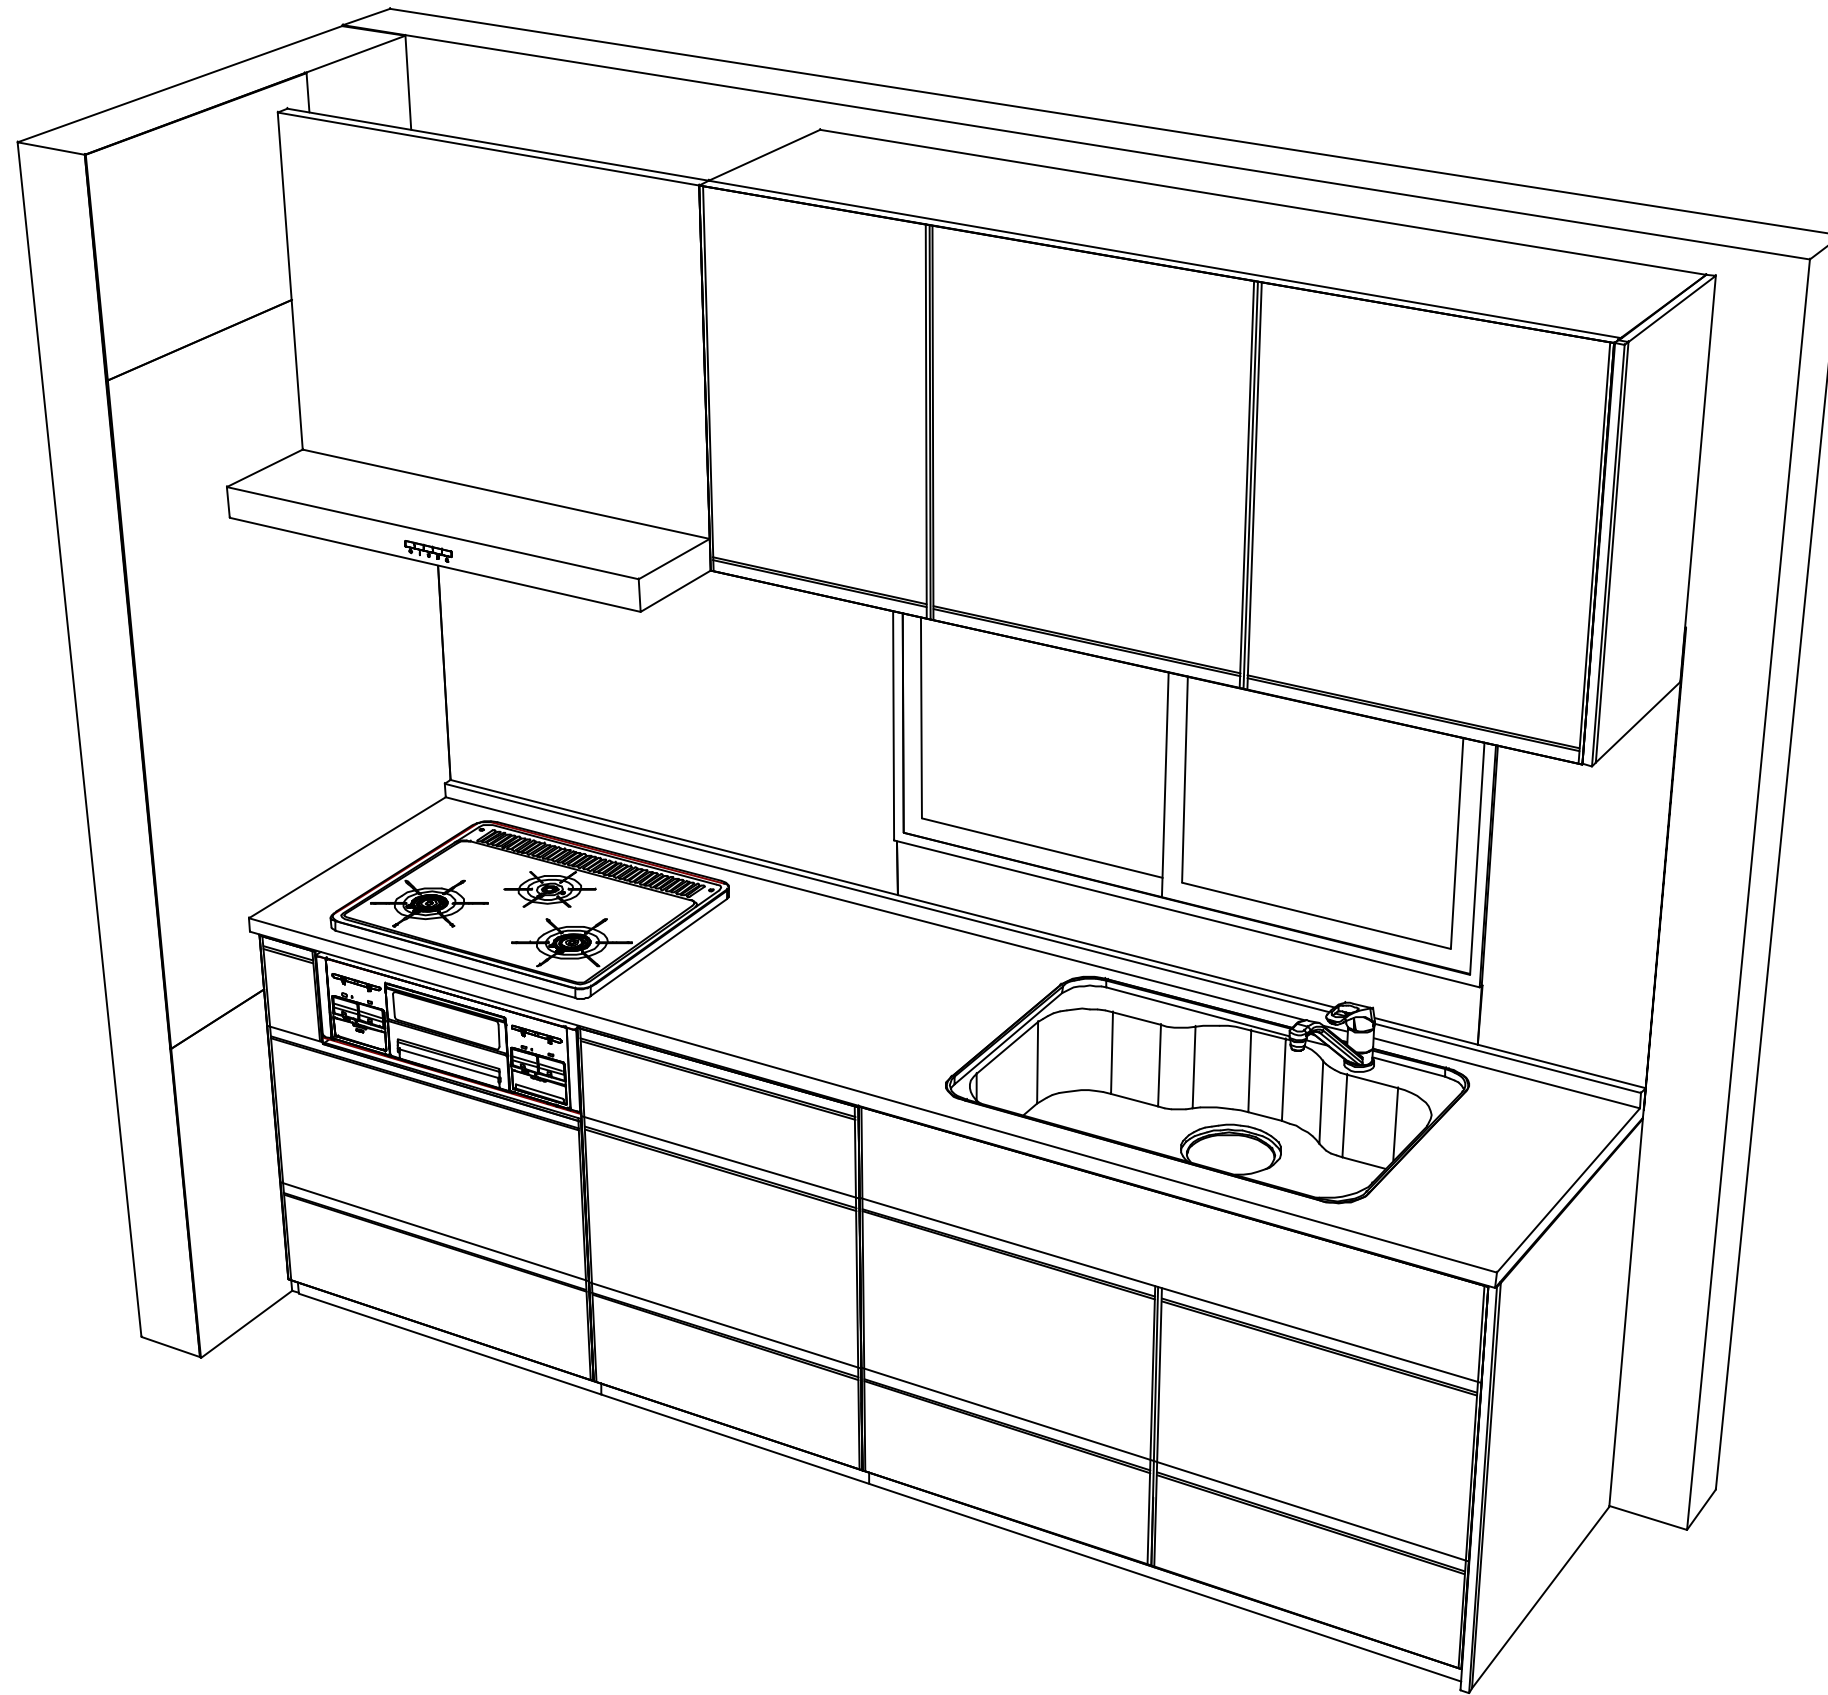

Takara standard
タカラスタンダード株式会社

現場名称： 仙台一番町SR SK10様邸

現場番号： A6911618

仙台一番町ショールーム

ホーローシステムキッチン Treasia トレーシア

プラン番号： 1300B-2311-0024T

担当営業 :

姿図 2

縮尺： 1 / 30

作成日： 2023年11月4日

担当アドバイザー：

縮尺：A3サイズ等倍