

ホーローシステムキッチン 御見積書

御名前 仙台一番町SR SK11 様

業者 様

商品名 Edel エーデル

作成日 2023年11月4日
プラン番号 1300B-2311-0026T
現場番号 C3126149

タカラスタANDARD株式会社
◆仙台一番町ショールーム
宮城県仙台市青葉区一番町4-6-1
(仙台第一生命タワービルディング1F)
TEL 022-217-2151 / FAX 022-264-0830
◆仙台支店 販売課
TEL 022-386-2001 / FAX 022-386-2646

商品
御見積金額 **¥769,700** (税込 ¥846,670)

()内の価格は税込価格<税率10%>を表示しています。

《参考》別途 商品組付費 **¥101,000** (税込 ¥111,100)

- ※ 商品御見積金額には商品組付費は含まれておりません。
- ※ 商品組付費には配送・搬入・商品組付等の費用を含んでいます。
- ※ 商品組付費は現場の状況により変動する事があります。
又、給水・給湯・ガス・ダクト・電気等の接続工事は含まれておりません。

◆ 御見積仕様

《キッチン》

奥行	奥行65cm
キッチン本体サイズ	I型255cm
天板高さ	85cm
扉カラー	ダークブルー
キッチンパネル	Pタイプ:ウツマイルドホワイト
ワークトップ材質	アクリル人造大理石
カラー	ソリッドホワイト
水栓	浄水器内蔵ハンドシャワー水栓
食器洗い乾燥機	なし
加熱機器	60cmホーロートップガスコンロ
レンジ機器	なし
ガス種	LPG
周波数	50Hz

◆ 御確認事項

担当営業	担当アドバイザー	プラン作成者

◆ 備考

--	--

御名前 仙台一番町SR SK11

様

現場番号	C3126149	プラン番号	1300B-2311-0026T	作成日	2023/11/4
------	----------	-------	------------------	-----	-----------

御見積明細 キッチン

NO	商品名	仕様	品番	数量	単価	金額
1	人造大理石ワークトップ	らくエルシンク	AOI255 ヌALN	1	136,500	136,500
2	シンクキャビネット	足元スライド(ソフトクローズ)	F-RNVM105 -5(ESN C	1	109,800	109,800
3	調理台キャビネット	足元スライド(3段引出し)(ソフトクローズ)	F-TFVZ075 -5(ESN C	1	73,500	73,500
4	コンロ用キャビネット	足元スライド(ソフトクローズ)	F-KTVZ075 R5(ESN C	1	70,500	70,500
5	浄水器内蔵ハンドシャワー水栓	エコタイプ、17+2物質除去	TJS-SP19EC	1	41,000	41,000
6	ガス加熱機器(ホーロートップ)	片面焼き、シルバー	TN36V-60 P	1	49,500	49,500
【ベースキャビネット小計】				6		480,800
7	ウォールキャビネット	レンジフード横タイプ、耐震ラッチ付	W-M A165FRP(ESN C-D	1	51,500	51,500
8	吊戸用昇降棚	間口60cm用	TDUR-601(N)	1	29,000	29,000
9	レンジフード	シロッコファン(シルバー色)	VUA-901AD (V)	1	42,500	42,500
	前幕板	高さ70cmタイプ、シルバー色	マエマク90VUA-640(V)	1	6,000	6,000
10	シロッコファン用排気金具	上方排気接続用	マルダクカナグ(U)	1	3,000	3,000
11	見切り対応フィルター	レンジフード用、シルバー	ミキJW10F(V)	1	1,500	1,500
12	見切り対応フィルター	下台・周辺収納ユニット用	ミキJタ10H(W)	1	700	700
13	エンドパネル	下台用	EP-XN-85 (ESN B-1	1	10,500	10,500
14	エンドパネル	ウォールキャビネット、電動昇降、VUSVDS用	EP-WM (ESN B-1	1	7,500	7,500
15	どこでもラック(スクエアタイプ)	マルチラック、ホワイト	MGSK コモノイレ (W	1	1,700	1,700
16	どこでもラック(スクエアタイプ)	小物置きL+フック、チャコールグレー	MGSK コモノフックL (CG	1	3,900	3,900
17	どこでもラック(スクエアタイプ)	タオルハンガーL、チャコールグレー	MGSK タオルハンガー-L (CG	1	2,500	2,500
18	かくせるラック	ポール・ボトル・ラップ立て	MGTS-300	1	3,500	3,500
19	間仕切り名人	Sタイプ、間口30cm用	MGマジキRJ SL 1	1	1,800	1,800
20	間仕切り名人	Hタイプ、間口45・60cm用	MGマジキRJ HL 1	5	3,400	17,000
21	間仕切り名人	Tタイプ、間口45・60cm用	MGマジキRJ TL 1	4	3,900	15,600
22	間仕切り名人	Tタイプ、かくせるラック併設用	MGマジキRJ TC 1	1	3,900	3,900
23	スライドサブケース	調理キャビネット用	スライドサブケース	1	2,000	2,000
24	水切りネット	らくエルシンク用	ミズキリネットSGN	1	4,000	4,000
25	水切り	らくエルシンク用	ミズキリSGN-B	1	4,500	4,500
26	まな板立て	らくエルシンク用	マナイタテSGN	1	2,000	2,000
27	ゴミポケット	らくエルシンク用	ゴミポケットSGN	1	2,500	2,500
28	施工部材		シリコン(クリア2)	1	1,000	1,000

御名前 仙台一番町SR SK11 様

現場番号	C3126149	プラン番号	1300B-2311-0026T	作成日	2023/11/4
------	----------	-------	------------------	-----	-----------

御見積明細 キッチン

NO	商品名	仕様	品番	数量	単価	金額
29	施工部材		シリコン(ホワイト2)	1	1,000	1,000
キッチン合計				37		¥699,900

御見積明細 キッチンパネル

NO	商品名	仕様	品番	数量	単価	金額
1	ホーローキッチンパネルPタイプ	フロントパネル120、ウッドマイルドホワイト	PZFN-120 (YWH)	1	13,600	13,600
2	ホーローキッチンパネルPタイプ	窓パネル185、ウッドマイルドホワイト	PZW -185 (YWH)	2	11,600	23,200
3	ホーローキッチンパネルPタイプ	サイドパネル(長尺仕様)、ウッドマイルドホワイト	PZS-90HN (YWH)	1	24,500	24,500
4	KP用エッジセット	樹脂製、ホワイト	KPエッジセットJ (MW)-2	1	2,800	2,800
5	パネル施工キット	シリコン色(ホワイト)	パネルセコウキットS(W)-1	1	5,700	5,700
キッチンパネル合計				6		¥69,800

商品総合計	43	¥769,700
-------	----	----------

※ 御見積明細の価格には消費税は含まれておりません。別途消費税が必要となります。

《参考》別途 商品組付費





キッチン商品組付費 ¥67,000 (税込 ¥73,700)

キッチンパネル商品組付費 ¥34,000 (税込 ¥37,400)

※ 商品組付費は現場の状況により変動する事があります。又、給水・給湯・ガス・ダクト・電気等の接続工事は含まれておりません。

()内の価格は税込価格<税率10%>を表示しています。

■必ずご確認ください。
 ・天井高さ、吊戸棚・レンジフード取付高さをご確認ください。
 ・《 》内寸法は参考寸法です。
 ■表示記号について
 ・KP：キッチンパネル

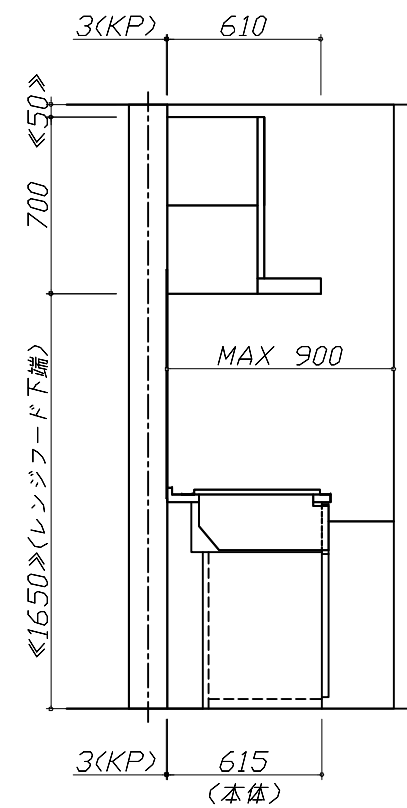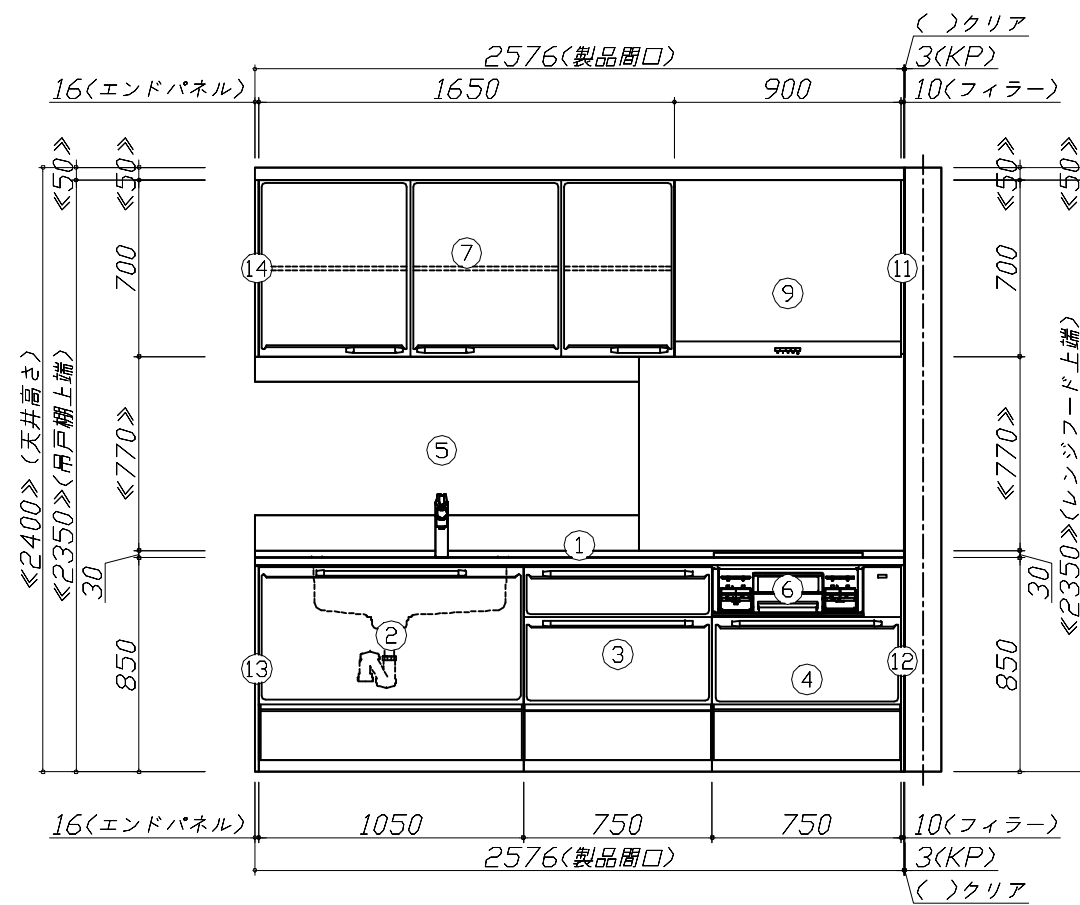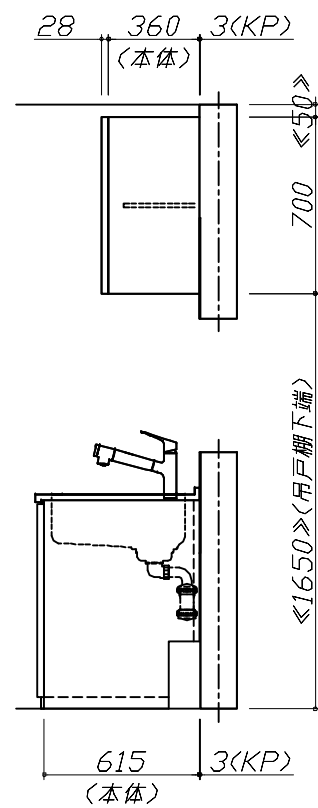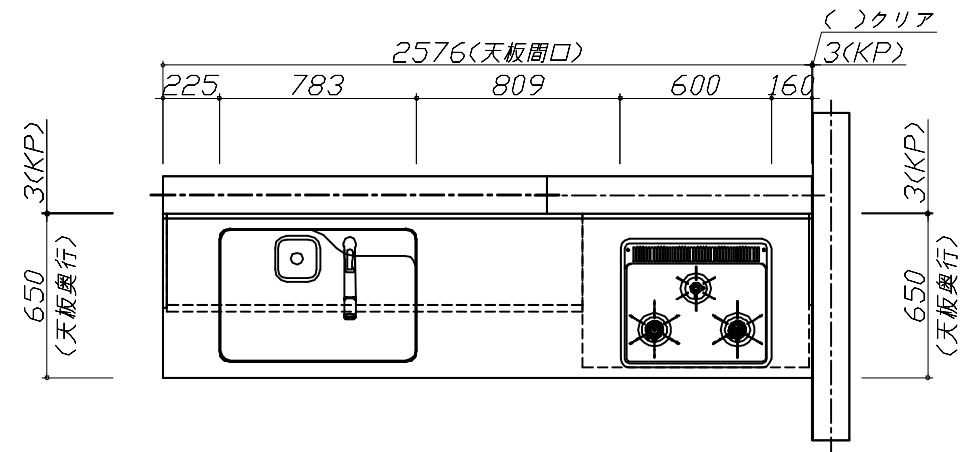


Takara standard
 タカラスタンダード株式会社

現場名称： 仙台一番町SR SK11様邸
 現場番号： C3126149
 仙台一番町ショールーム

ホーローシステムキッチン Edel エーデル
 プラン番号： 1300B-2311-0026T
 担当営業：

姿図 1 縮尺： 1 / 30
 作成日： 2023年11月4日
 担当アドバイザー：

縮尺：A3サイズ等倍

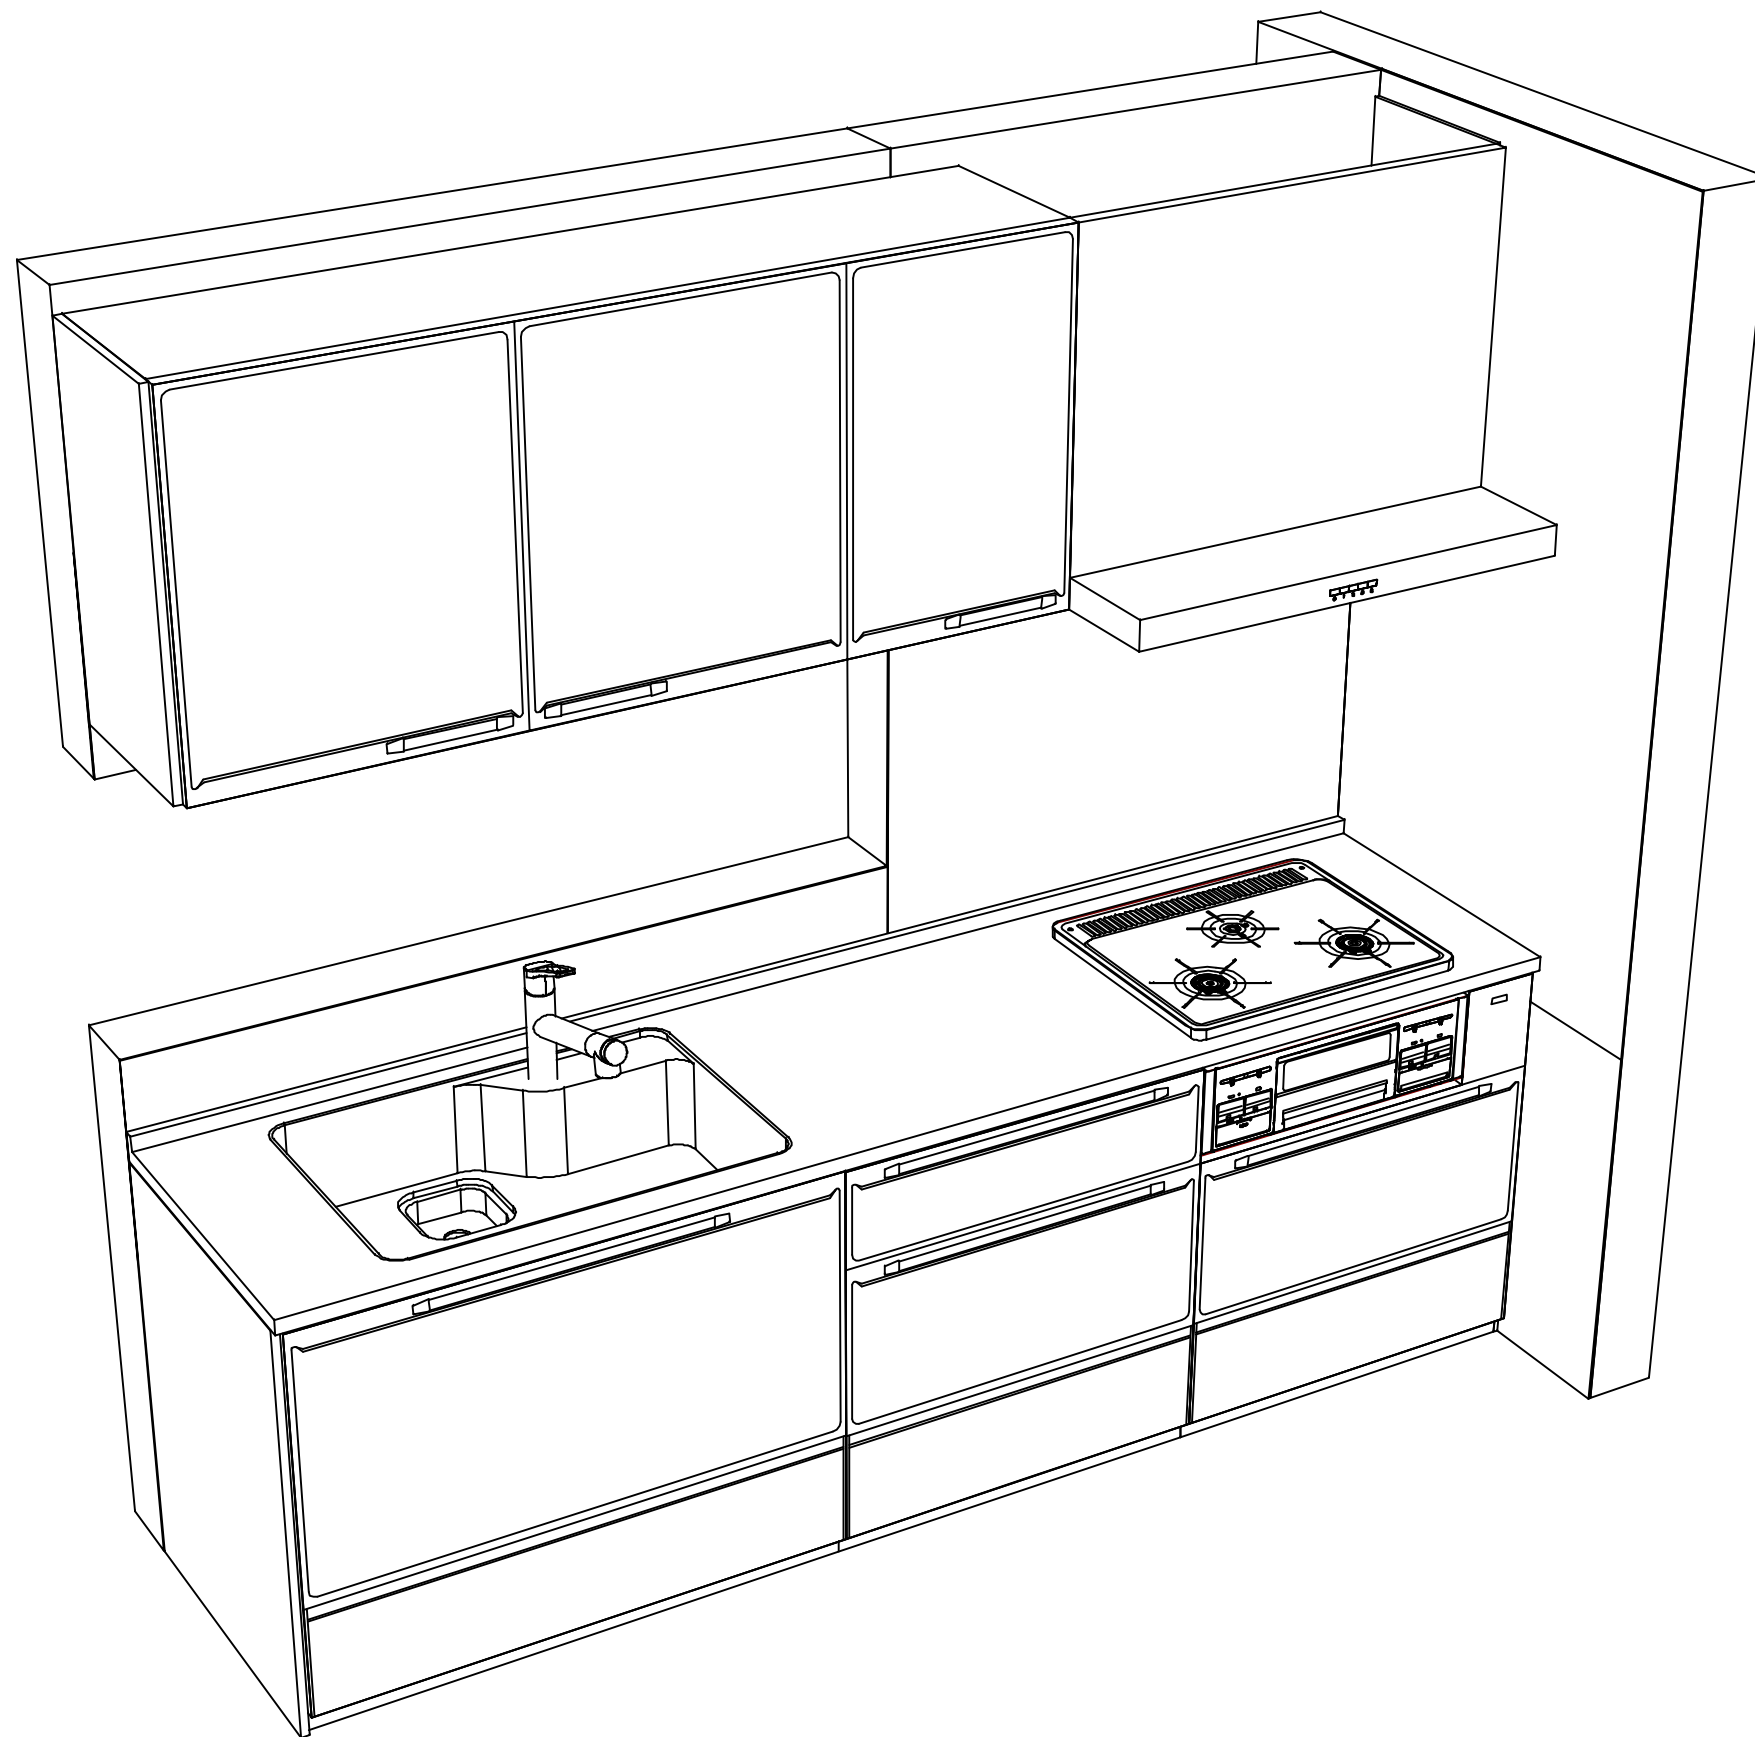

Takara standard
タカラスタンダード株式会社

現場名称： 仙台一番町SR SK11様邸
現場番号： C3126149
仙台一番町ショールーム

ホーローシステムキッチン Edel エーデル
プラン番号： 1300B-2311-0026T
担当営業：

姿図 2 縮尺： 1 / 30
作成日： 2023年11月4日
担当アドバイザー：

縮尺：A3サイズ等倍