

ぴったりサイズ木製システムキッチン 御見積書

御名前 仙台一番町SR SK12 様

業者 様

商品名 Refit リフィット

商品
御見積金額 ￥166,600 (税込 ￥183,260)

()内の価格は税込価格<税率10%>を表示しています。

《参考》別途 商品組付費 ￥20,000 (税込 ￥22,000)

- ※ 商品御見積金額には商品組付費は含まれておりません。
- ※ 商品組付費には配送・搬入・商品組付等の費用を含んでいます。
- ※ 商品組付費は現場の状況により変動する事があります。
又、給水・給湯・ガス・ダクト・電気等の接続工事は含まれておりません。

◆ 御見積仕様

《周辺収納》

周辺扉カラー ウッドダーク
周辺引手 ハンドル引手(ブラック)
キッチンパネル なし
カウンター材質 人造大理石
カラー シャインホワイト

◆ 御確認事項

作成日 2023年11月4日
プラン番号 1300B-2311-0028T
現場番号 C2758164

タカラスタANDARD株式会社
◆仙台一番町ショールーム
宮城県仙台市青葉区一番町4-6-1
(仙台第一生命タワービルディング1F)
TEL 022-217-2151 / FAX 022-264-0830
◆仙台支店 販売課
TEL 022-386-2001 / FAX 022-386-2646

担当営業	担当アドバイザー	プラン作成者

◆ 備考

グループ2: ▲16,500円
グループ3: ▲26,700円

--	--

御名前 仙台一番町SR SK12 様

現場番号	C2758164	プラン番号	1300B-2311-0028T	作成日	2023/11/4
------	----------	-------	------------------	-----	-----------

御見積明細 周辺収納

NO	商品名	仕様	品番	数量	単価	金額
1	カウンターユニット用カウンター	奥行45cm、人造大理石、シャインホワイト	C-FP180ND (M)	1	39,000	39,000
2	カウンターキャビネット	奥行45cm、オープン、ソフトクローズ	F-TA L090E-5EAPホ-D	1	31,500	31,500
	収納ワゴン	奥行45cm用	NW-90KJ	1	22,500	22,500
	収納ワゴン用前面扉		NWトビラ90SK(APホ-D-1	1	12,000	12,000
3	カウンターキャビネット	奥行45cm、スライド3段、ソフトクローズ	F-TFSL090E-5EAPホ-D	1	54,000	54,000
4	ダストボックス	本体	DB-NWNホンタイ	3	1,500	4,500
	ダストボックス	フタ	DB-NWNフタ	3	700	2,100
5	施工部材		シリコン(ホワイト2)	1	1,000	1,000
周辺収納合計				12		¥166,600
商品総合計				12		¥166,600

※ 御見積明細の価格には消費税は含まれておりません。別途消費税が必要となります。

《参考》別途 商品組付費





周辺収納商品組付費

¥20,000 (税込 ¥22,000)


※ 商品組付費は現場の状況により変動する事があります。又、給水・給湯・ガス・ダクト・電気等の接続工事は含まれておりません。

()内の価格は税込価格<税率10%>を表示しています。

■必ずご確認ください。
・天井高さ、吊戸棚・レンジフード取付高さをご確認ください。
・《 》内寸法は参考寸法です。
■表示記号について
・KP：キッチンパネル

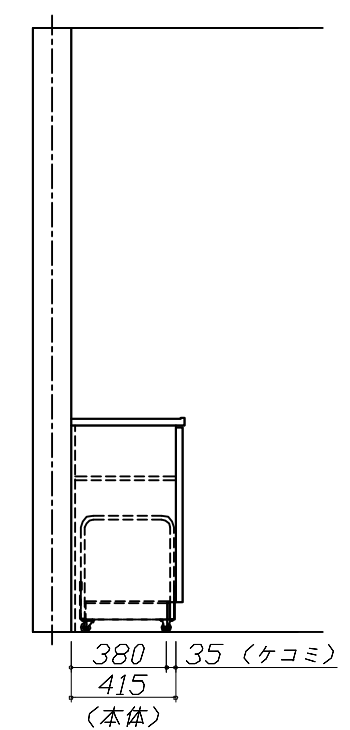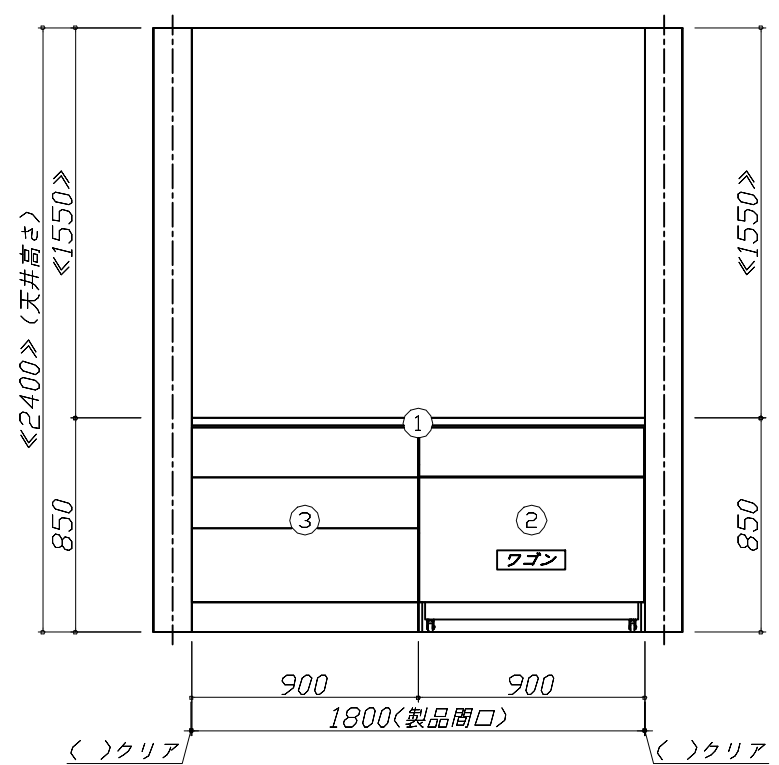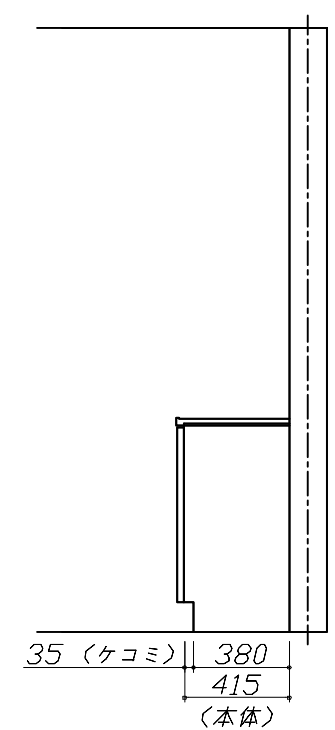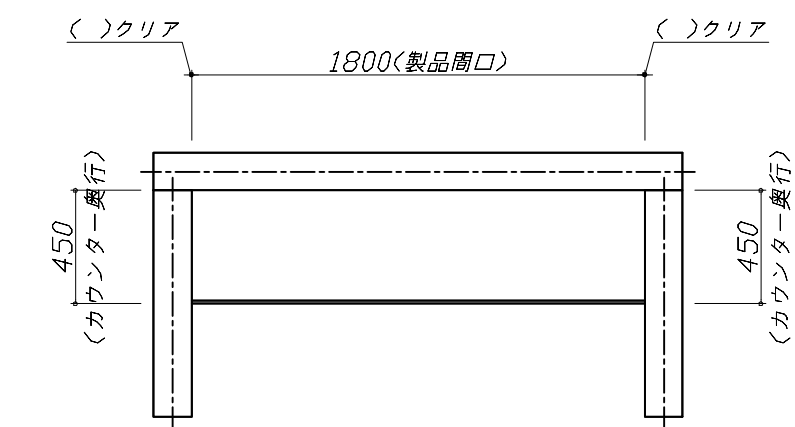

Takara standard タカラスタンダード株式会社	現場名称： 仙台一番町SR SK12様邸	ぴったりサイズ`木製システムキッチン Refit リフィット	姿図 1	縮 尺： 1 / 30
	現場番号： C2758164	プラン番号： 1300B-2311-0028T	作成日： 2023年11月4日	
	仙台一番町ショールーム	担当営業：	担当アドバイザー：	

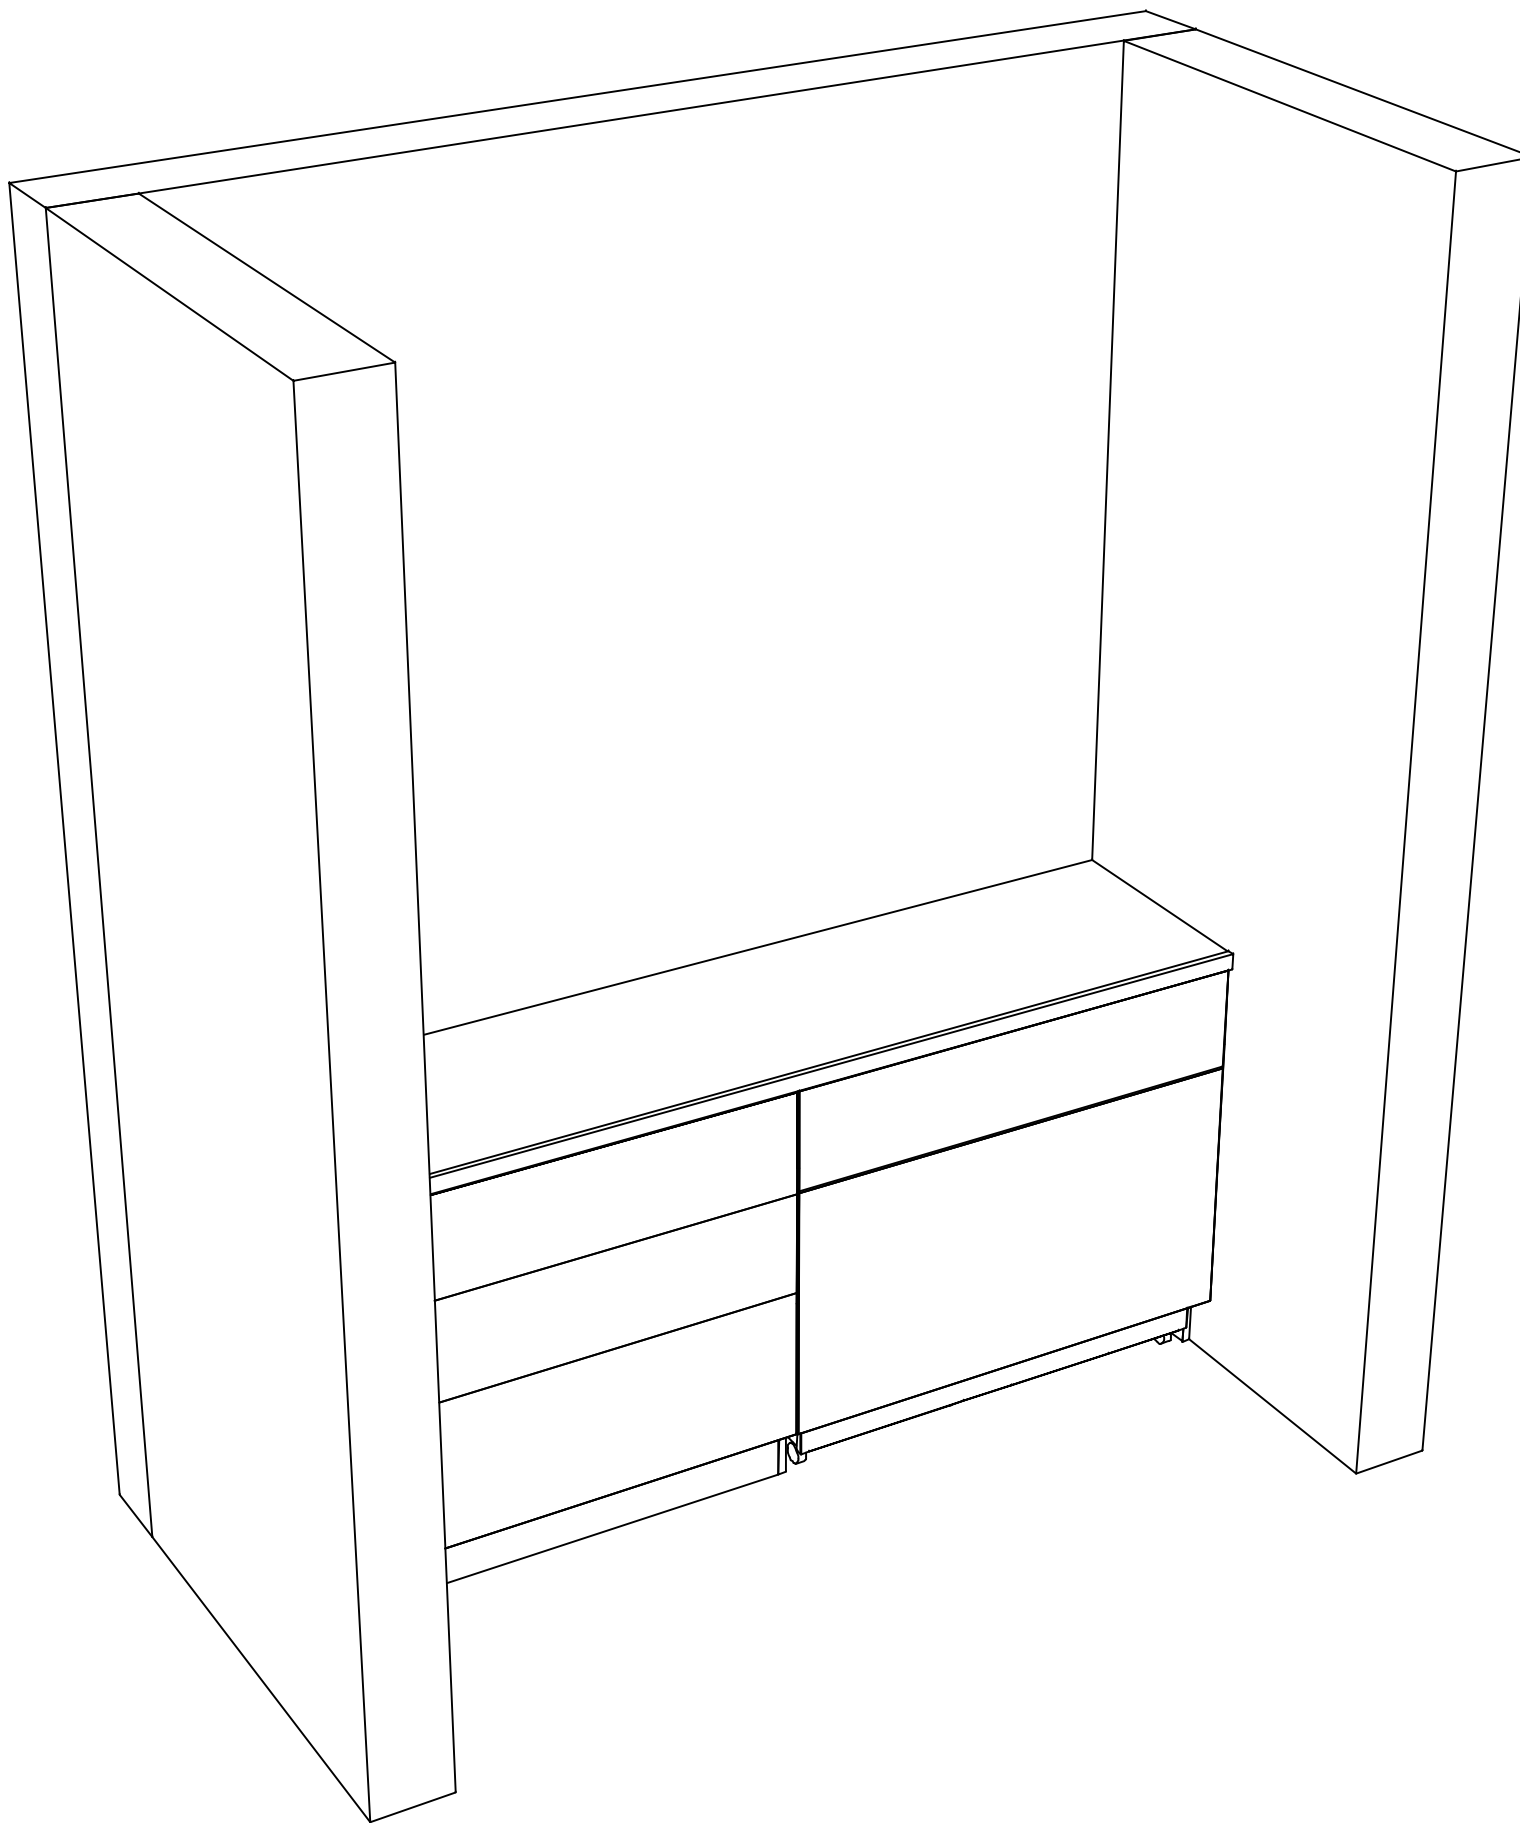

Takara standard
タカラスタンダード株式会社

現場名称： 仙台一番町SR SK12様邸

現場番号： C2758164

仙台一番町ショールーム

ぴったりサイズ`木製システムキッチン Refit リフィット

プラン番号： 1300B-2311-0028T

担当営業：

姿図 2

縮 尺： 1 / 30

作成日： 2023年11月4日

担当アドバイザー：

縮尺：A3サイズ等倍