

ホーローシステムキッチン 御見積書

御名前 仙台一番町SR SK2 様

業者 様

商品名 LEMURE レミュー

作成日 2023年12月11日
プラン番号 1300B-2312-0002T
現場番号 C3126212

タカラスタANDARD株式会社
◆仙台一番町ショールーム
宮城県仙台市青葉区一番町4-6-1
(仙台第一生命タワービルディング1F)
TEL 022-217-2151 / FAX 022-264-0830
◆仙台支店 販売課
TEL 022-386-2001 / FAX 022-386-2646

商品
御見積金額 **¥1,139,600 (税込 ¥1,253,560)**

()内の価格は税込価格<税率10%>を表示しています。

《参考》別途 商品組付費 **¥78,000 (税込 ¥85,800)**

- ※ 商品御見積金額には商品組付費は含まれておりません。
- ※ 商品組付費には配送・搬入・商品組付等の費用を含んでいます。
- ※ 商品組付費は現場の状況により変動する事があります。
又、給水・給湯・ガス・ダクト・電気等の接続工事は含まれておりません。

◆ 御見積仕様

《周辺収納》

周辺扉カラー 灰緑・引手シルバー

周辺キャビネットカラー ホワイト

キッチンパネル HDタイプ:コンクリートライト

周辺引手タイプ レール引手タイプ

カウンター材質 クォーツストーン

カラー ホワイトクレイ

◆ 御確認事項

担当営業	担当アドバイザー	プラン作成者

◆ 備考

--	--

御名前 仙台一番町SR SK2

様

現場番号	C3126212	プラン番号	1300B-2312-0002T	作成日	2023/12/11
------	----------	-------	------------------	-----	------------

御見積明細 周辺収納

NO	商品名	仕様	品番	数量	単価	金額
1	調理台キャビネット	奥行45cm、ハイカウンター、4段引出	F-HHSL090M-5(L1MHNW	1	201,000	201,000
2	調理台キャビネット	奥行45cm、ハイカウンター、4段引出	F-HHSL075M-5(L1MHNW	1	184,000	184,000
3	家電収納ユニットキャビネット	奥行45cmタイプ	F-HW L090Z-5(L)W	1	51,000	51,000
	蒸気排出ユニット	ホワイ	KSB-C060SW	1	27,000	27,000
	収納ワゴン	奥行45cm用	NW-90K(L)	1	24,500	24,500
	収納ワゴン用前面扉		NWトビラ90MK(L1MHNW	1	40,500	40,500
	オープンタイプ用幕板	ステンレス調	HWマクイタ90T(H)	1	4,500	4,500
4	ウォールキャビネット	ダウンライト、耐震ラッチ付、扉ソフトクローズ	W-SD A090 -PSL1MHNW	2	85,000	170,000
	ダウンライト		ダウンライト(877NWH)1トウ-5000K	2	18,500	37,000
5	ウォールキャビネット	ダウンライト、耐震ラッチ付、扉ソフトクローズ	W-SD A075 -PSL1MHNW	1	81,000	81,000
	ダウンライト		ダウンライト(877NWH)1トウ-5000K	1	18,500	18,500
6	カウンターユニット用カウンター	奥行45cm、クォーツストーン、ホワイトクレイ	C-トP255NY (I)-2	1	142,500	142,500
7	ダストボックス	本体	DB-NWNホンタイ	3	1,500	4,500
	ダストボックス	フタ	DB-NWNフタ	3	700	2,100
8	エンドパネル	奥行45cmハイカウンター用	EP-NIG-85 (L1MHN	2	23,000	46,000
9	エンドパネル	ウォールキャビネット用	EP-WS (L1MHN	2	13,000	26,000
10	間仕切り名人(デラックスタイプ)	APタイプ	MGマジキリアP030-370	3	2,500	7,500
11	間仕切り名人(デラックスタイプ)	ASタイプ	MGマジキリアS240-370	2	5,000	10,000
12	施工部材		シリコン(グレー)	1	1,000	1,000
周辺収納合計				30		¥1,078,600

御見積明細 キッチンパネル

NO	商品名	仕様	品番	数量	単価	金額
1	ホーローキッチンパネルHDタイプ	フロントパネル135、コンクリートライト	PZFN-135 (QCG)	3	17,500	52,500
2	KP用エッジセット	樹脂製、グレー	KPエッジセットJ (PG)-2	1	2,800	2,800
3	パネル施工キット	シリコン色(グレー)	パネルセコウキットS(G)-1	1	5,700	5,700
キッチンパネル合計				5		¥61,000

商品総合計	35	¥1,139,600
-------	----	------------

※ 御見積明細の価格には消費税は含まれておりません。別途消費税が必要となります。

御名前 仙台一番町SR SK2 様

現場番号	C3126212	プラン番号	1300B-2312-0002T	作成日	2023/12/11
------	----------	-------	------------------	-----	------------

《参考》別途 商品組付費






周辺収納商品組付費 ¥44,000 (税込 ¥48,400)

キッチンパネル商品組付費 ¥34,000 (税込 ¥37,400)

※ 商品組付費は現場の状況により変動する事があります。又、給水・給湯・ガス・ダクト・電気等の接続工事は含まれておりません。

()内の価格は税込価格<税率10%>を表示しています。

- 必ずご確認ください。
 - ・天井高さ、吊戸棚・レンジフード取付高さをご確認ください。
 - ・《 》内寸法は参考寸法です。
- 表示記号について
 - ・KP：キッチンパネル

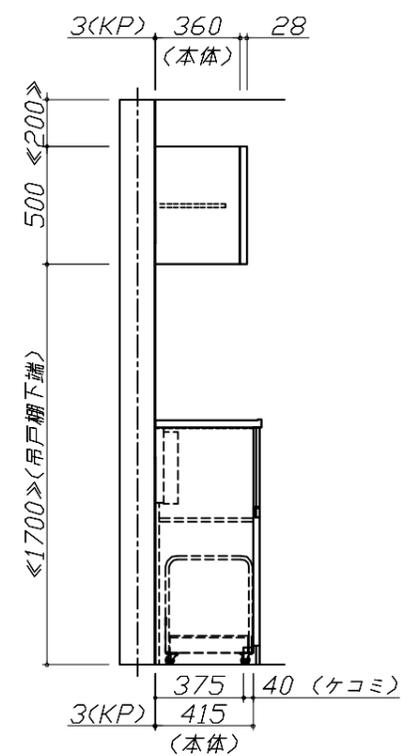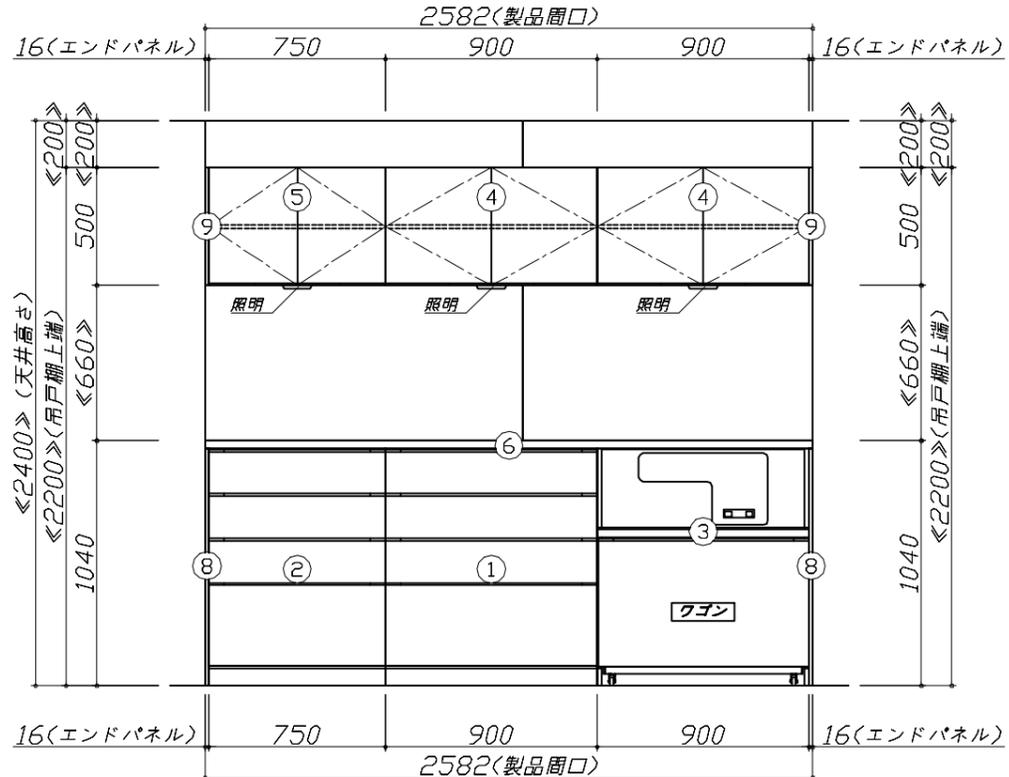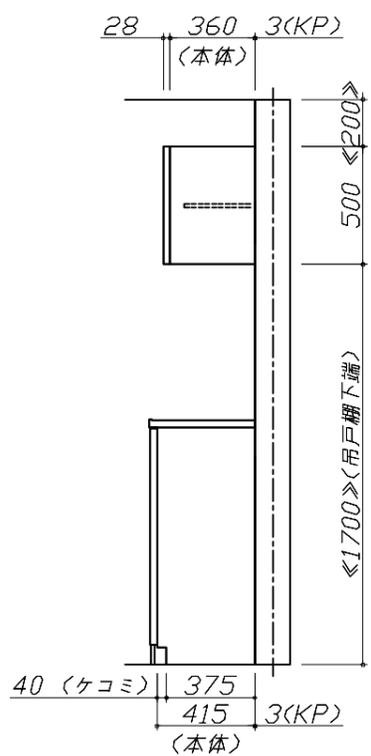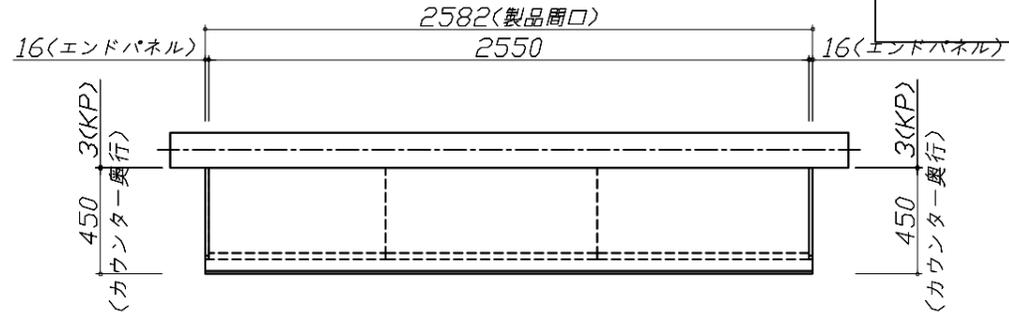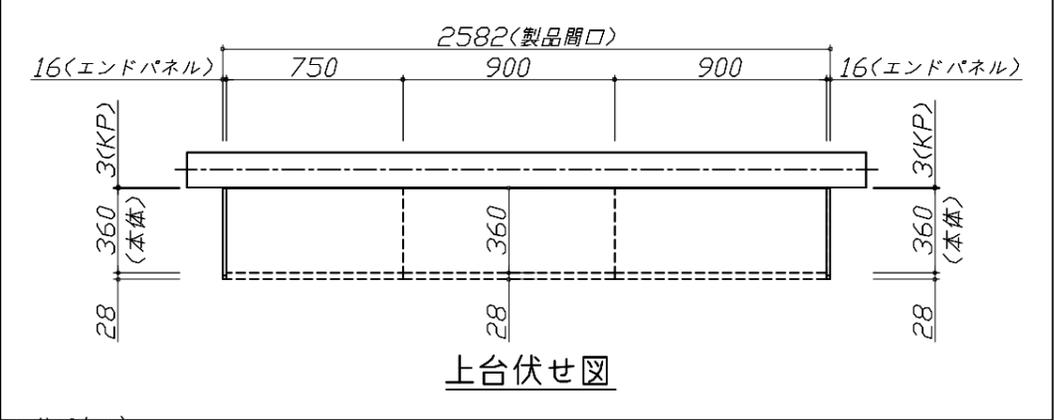


Takara standard
タカラスタンダード株式会社

現場名称： 仙台一番町SR SK2様邸
現場番号： C3126212
仙台一番町ショールーム

ホーローシステムキッチン LEMURE レミュー
プラン番号： 1300B-2312-0002T
担当営業：

姿図 1 縮尺： 1 / 30
作成日： 2023年12月11日
担当アドバイザー：

縮尺：A3サイズ等倍

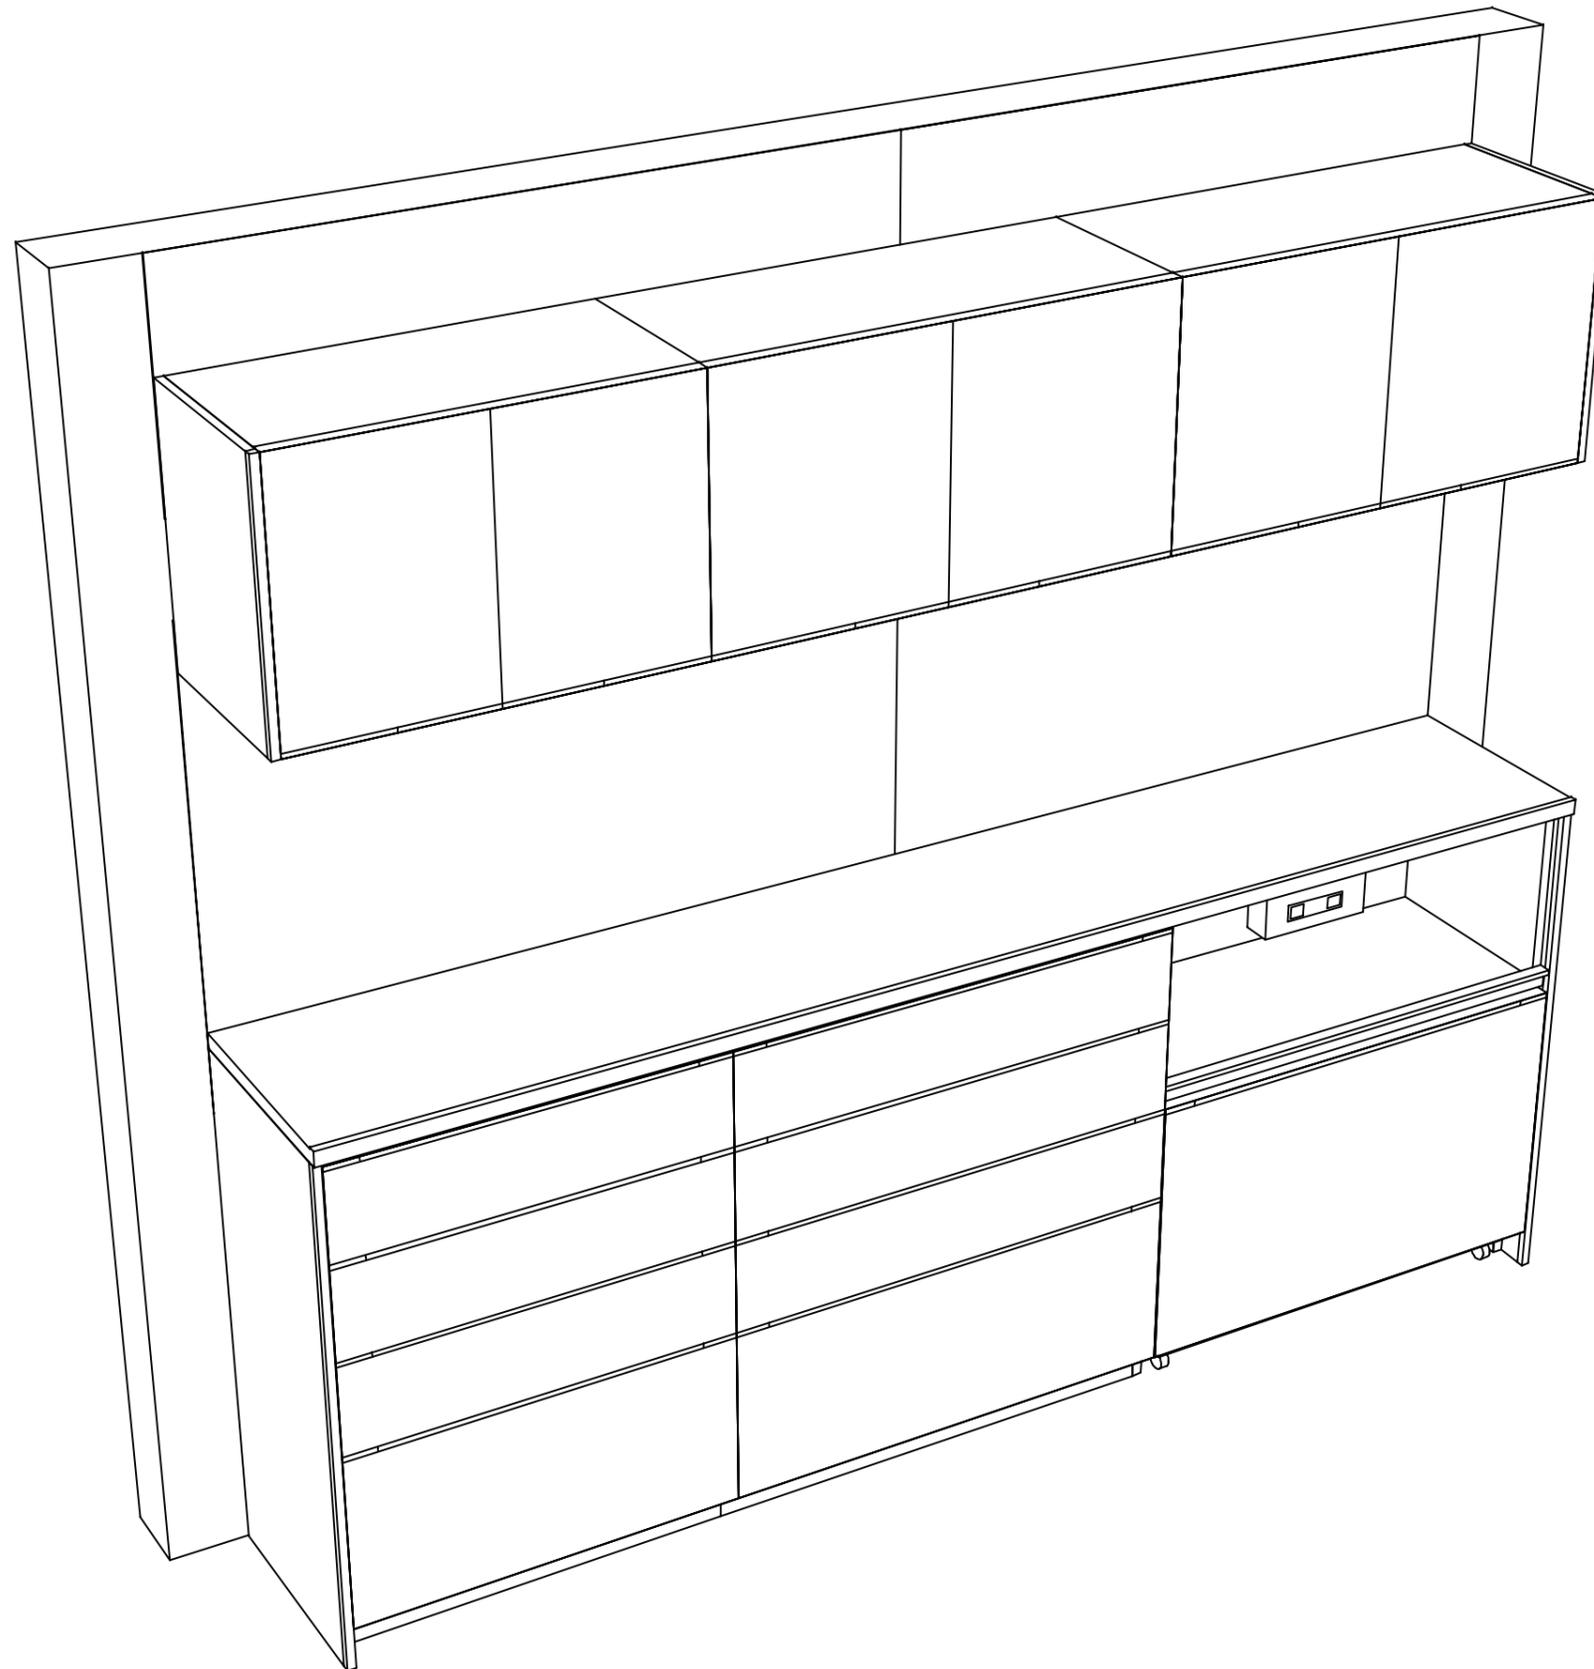

Takara standard
 タカラスタンダード株式会社

現場名称： 仙台一番町SR SK2様邸

現場番号： C3126212

仙台一番町ショールーム

ホーローシステムキッチン LEMURE レミュー

プラン番号： 1300B-2312-0002T

担当営業 :

姿図 2

縮尺： 1 / 30

作成日： 2023年12月11日

担当アドバイザー：

縮尺：A3サイズ等倍