

ホーローシステムキッチン 御見積書

御名前 新庄内 SK5 様

業者 様

商品名 Treasia トレーシア

作成日 2024年12月12日
プラン番号 1311G-2412-0092T
現場番号 C5964197

タカラスタANDARD株式会社
◆庄内ショールーム
山形県酒田市東大町3-27-3

TEL 0234-26-4528 / FAX 0234-26-7760

◆山形営業所

TEL 023-616-5571 / FAX 023-681-6175

商品
御見積金額 **¥966,500** (税込 ¥1,063,150)

()内の価格は税込価格<税率10%>を表示しています。

《参考》別途 商品組付費 **¥116,000** (税込 ¥127,600)

- ※ 商品御見積金額には商品組付費は含まれておりません。
- ※ 商品組付費には配送・搬入・商品組付等の費用を含んでいます。
- ※ 商品組付費は現場の状況により変動する事があります。
又、給水・給湯・ガス・ダクト・電気等の接続工事は含まれておりません。

◆ 御見積仕様 ★ 御見積のカラー表示は参考です。最終発注時には必ず御確認下さい。

《キッチン》

奥行	奥行65cm
キッチン本体サイズ	I型255cm
天板高さ	85cm
扉カラー	ホワイト・シルバー・モール
キッチンパネル	HDタイプ:スノーモザイク
引手タイプ	レール引手タイプ
ワークトップ材質	アクリル人造大理石
カラー	ソリッドホワイト
水栓	ハンドシャワー水栓
食器洗い乾燥機	シンク下設置間口45cmタイプ
加熱機器	60cmハイパーガラスコートトップガスコンロ
レンジ機器	なし
ガス種	LPG
周波数	50Hz

◆ 御確認事項

担当営業	担当アドバイザー	プラン作成者
庄内SR	庄内SR	庄内SR

◆ 備考

No.*

御名前 新庄内 SK5

様

現場番号	C5964197	プラン番号	1311G-2412-0092T	作成日	2024/12/12
------	----------	-------	------------------	-----	------------

御見積明細 キッチン

★ 御見積のカラー表示は参考です。最終発注時には必ず御確認下さい。

NO	商品名	仕様	品番	数量	単価	金額
1	人造大理石ワークトップ	らくエルシンク	AOI255 ュARU	1	136,500	136,500
2	シンクキャビネット	スライド・シンク下食洗、うちにもホーロートレイ	F-RRXR105UR5(VSWVF	1	105,500	105,500
3	食器洗い乾燥機	引出し式(シルバー色)	TKW-405AM-SV	1	111,000	111,000
4	食器洗い乾燥機用前面パネル	扉同色	P-DWM45VL5(SWV)-1	1	14,500	14,500
5	調理台キャビネット	足元スライド(3段引出し)	F-TFVZ075 -5(VSWVF	1	89,000	89,000
6	コンロ用キャビネット	足元スライド、ミキリ対応	F-KTVZ075JL5(VSWVF	1	84,500	84,500
7	水栓	エコタイプハンドシャワー水栓	KM5021TTKEC	1	36,500	36,500
8	ガス加熱機器(ハイパ-ガラスコート)	両面焼き	TN72WV60CH	1		
	ガス加熱機器(本体)	シルバー	TN72WV60C P	1	115,500	115,500
	ガス加熱機器(トッププレート)	クリアパールホホワイト	TN72-60TP-CH	1	26,000	26,000
【ベースキャビネット小計】				10		719,000
9	ウォールキャビネット	大型不燃吊戸、耐震ラッチ付	W-M A165FLP(VSWVF-D	1	57,500	57,500
10	レンジフード(本体)	シロッコファン、シルバー	VRAT-902ADL(V)	1	76,000	76,000
	レンジフード用前面パネル	扉同色	VZP-90-655HN(SW)	1	8,000	8,000
11	エンドパネル	奥行65cmキャビネット用	EP-XN-85 (VSWVD	1	10,500	10,500
12	エンドパネル	ウォールキャビネット、電動昇降、VUSVDS用	EP-WM (VSWVD	1	7,500	7,500
13	前台輪カバー		P-DC105 -5(W)	1	4,000	4,000
14	前台輪カバー		P-DC075 -5(W)	1	3,500	3,500
15	前台輪カバー		P-DC073 -5(W)	1	3,500	3,500
16	どこでもラック(スクエアタイプ)	タオルハンガーS、ホホワイト	MGSK タオルハンガー-S (W	1	1,100	1,100
17	施工部材		シリコン(クリア2)	1	1,000	1,000
18	施工部材		シリコン(ホホワイト2)	1	1,000	1,000
キッチン合計				21		¥892,600

御名前 新庄内 SK5 様

現場番号	C5964197	プラン番号	1311G-2412-0092T	作成日	2024/12/12
------	----------	-------	------------------	-----	------------

御見積明細 キッチンパネル

NO	商品名	仕様	品番	数量	単価	金額
1	ホーローキッチンパネルHDタイプ	フロントパネル135、スノーモザイク	PZFN-135 (IMW)	2	17,500	35,000
2	ホーローキッチンパネルHDタイプ	サイドパネル、スノーモザイク	PZS-90 (IMW)	1	30,400	30,400
3	KP用エッジセット	樹脂製、グレー	KPエッジセットJ (PG)-2	1	2,800	2,800
4	パネル施工キット	シリコン色(グレー)	パネルセコウキットS(G)-1	1	5,700	5,700
キッチンパネル合計				5		¥73,900

商品総合計	26	¥966,500
-------	----	----------

※ 御見積明細の価格には消費税は含まれておりません。別途消費税が必要となります。

《参考》別途 商品組付費





キッチン商品組付費 ¥82,000 (税込 ¥90,200)

キッチンパネル商品組付費 ¥34,000 (税込 ¥37,400)

※ 商品組付費は現場の状況により変動する事があります。又、給水・給湯・ガス・ダクト・電気等の接続工事は含まれておりません。

()内の価格は税込価格<税率10%>を表示しています。

■必ずご確認ください。
 ・天井高さ、吊戸棚・レンジフード取付高さをご確認ください。
 ・《 》内寸法は参考寸法です。
 ■表示記号について
 ・KP：キッチンパネル

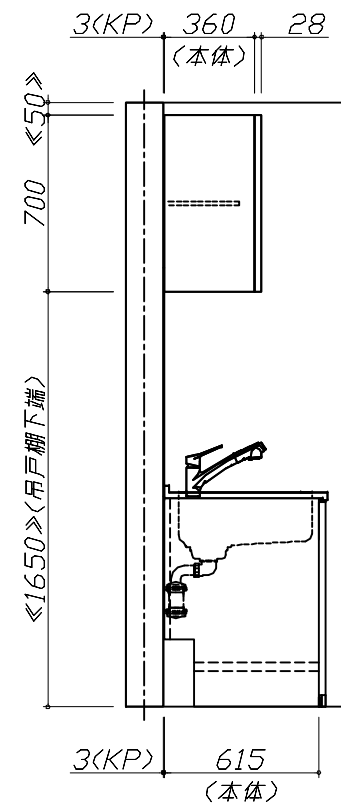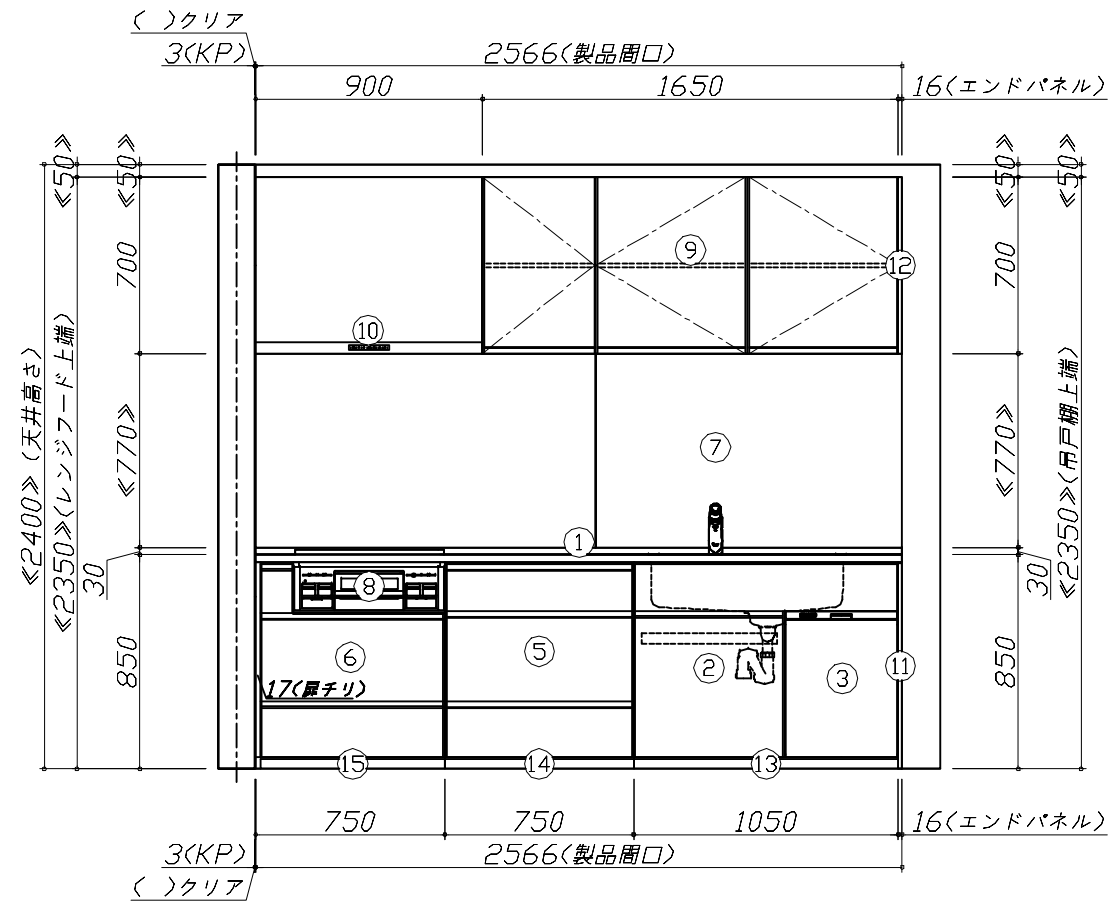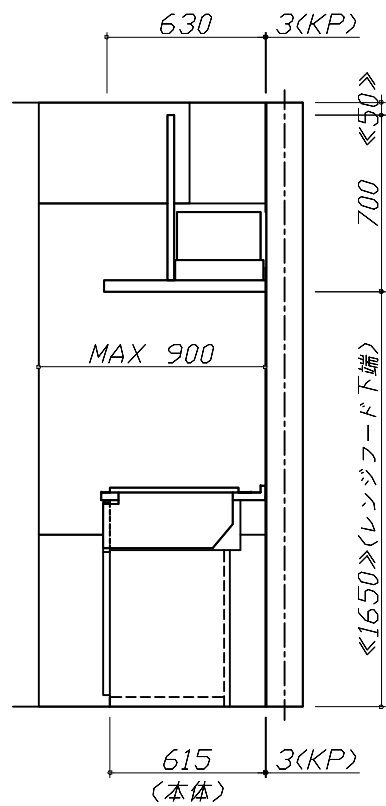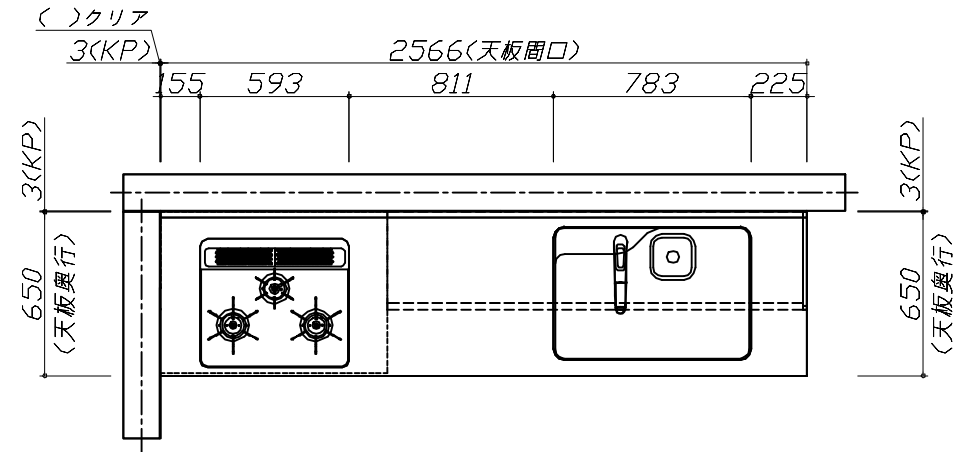


Takara standard
 タカラスタンダード株式会社

現場名称： 新庄内 SK5様邸
 現場番号： C5964197
 庄内ショールーム

ホーローシステムキッチン Treasia トレーシア
 プラン番号： 1311G-2412-0092T
 担当営業： 庄内SR

姿図 1
 縮尺： 1 / 30
 作成日： 2024年12月12日
 担当アドバイザー： 庄内SR

縮尺：A3サイズ等倍

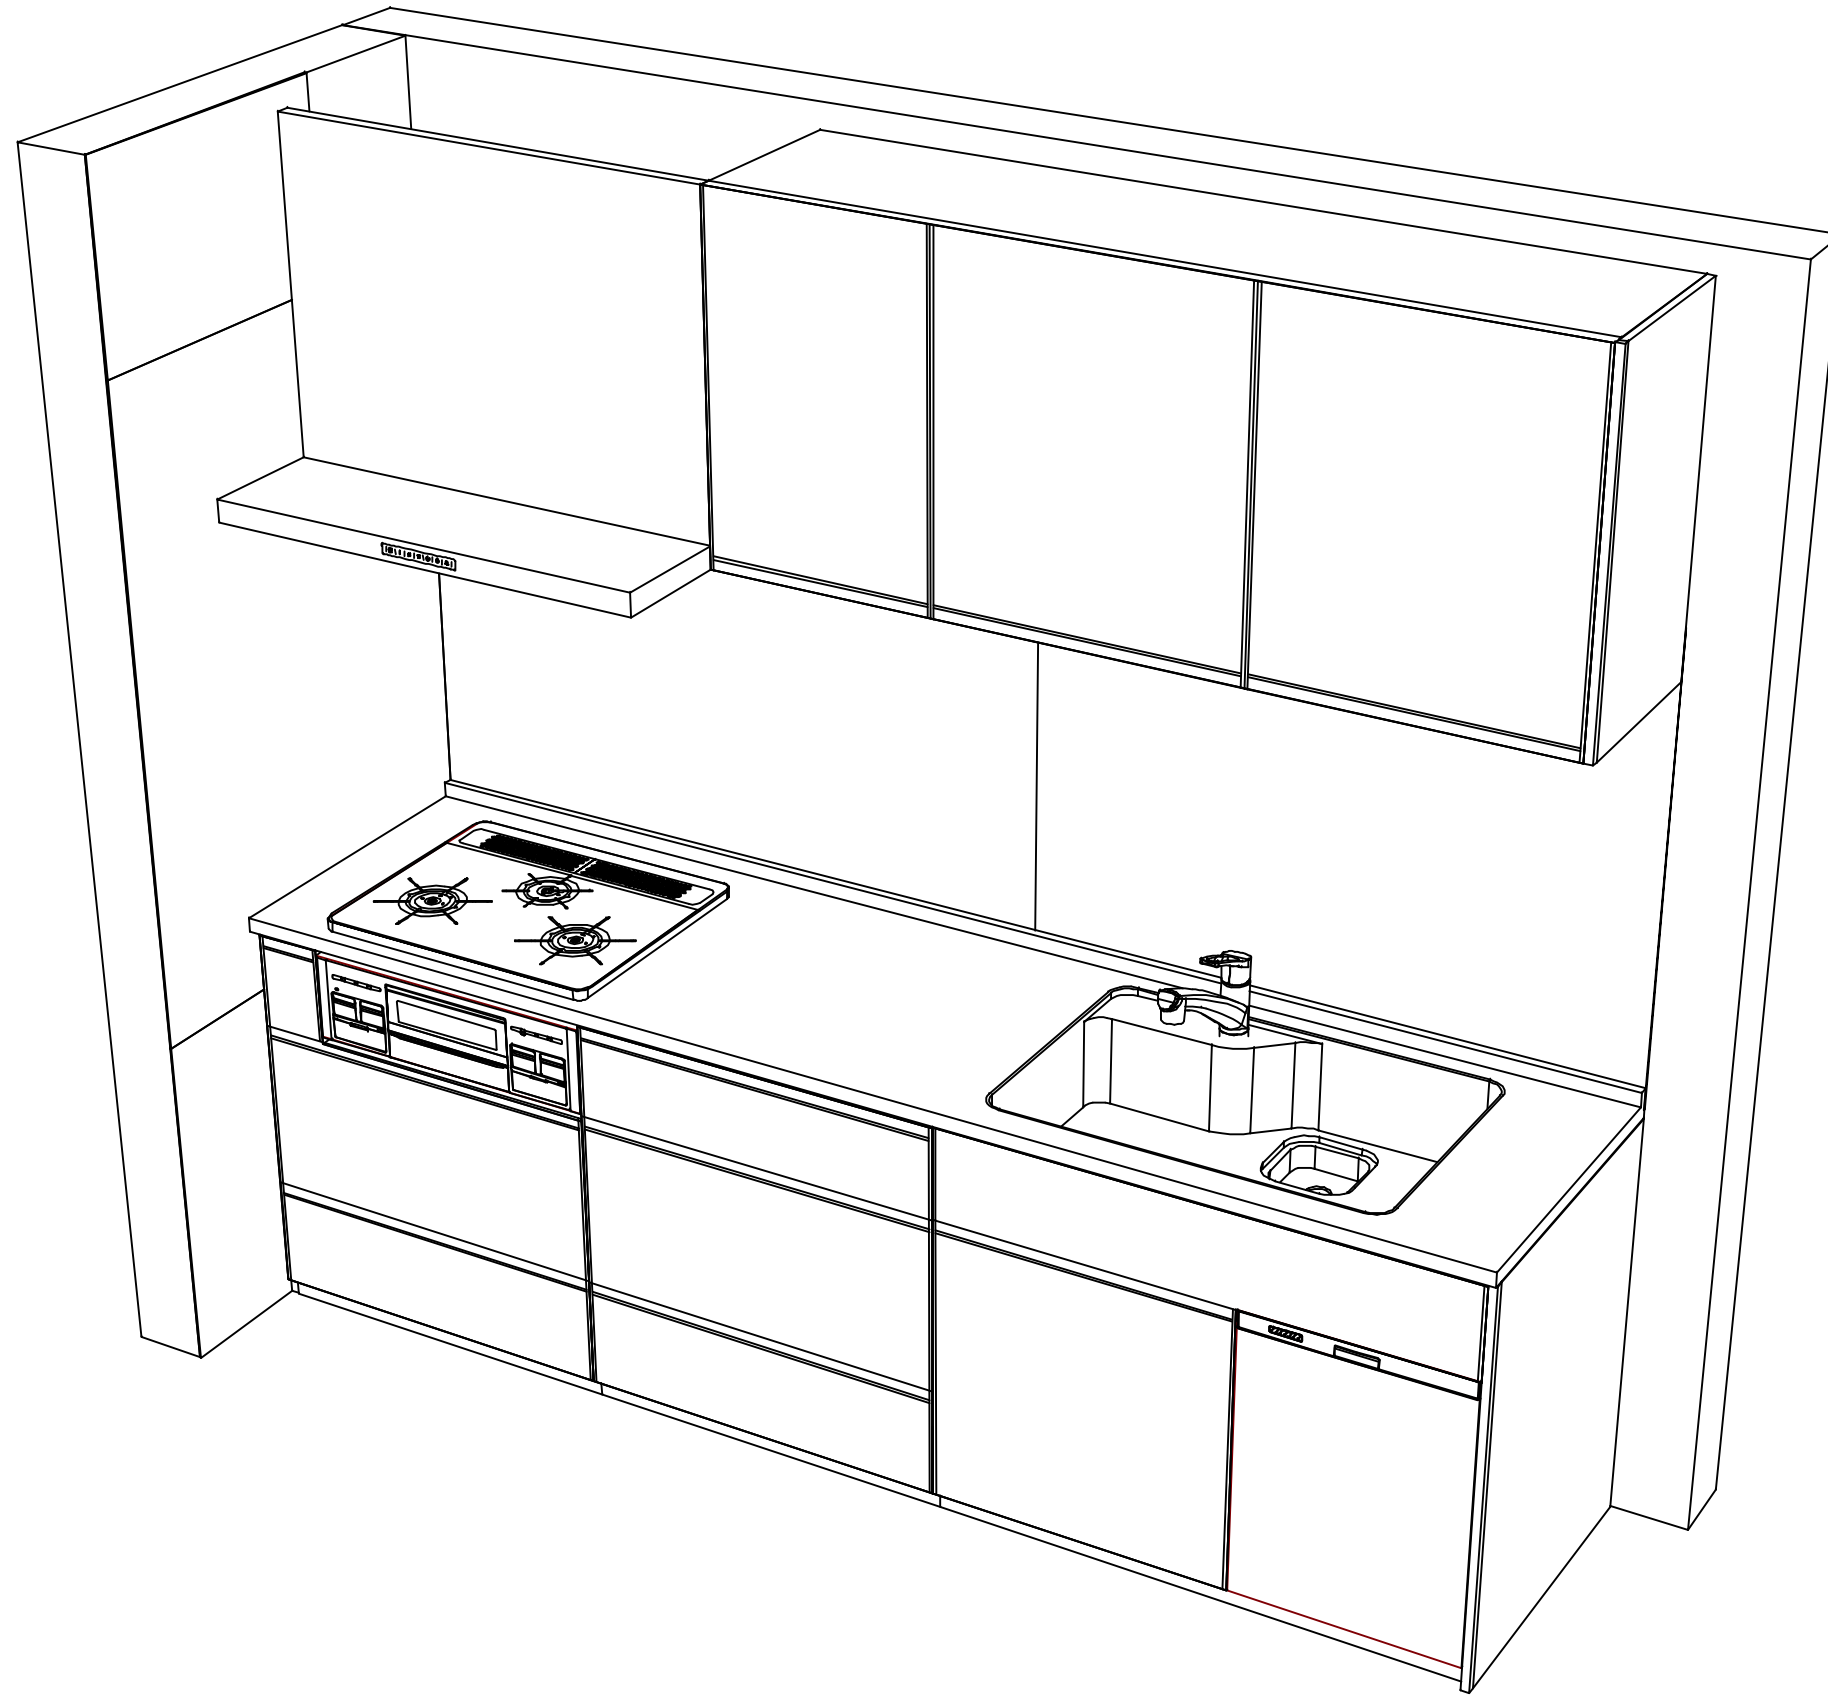

Takara standard
タカラスタンダード株式会社

現場名称： 新庄内 SK5様邸
現場番号： C5964197
庄内ショールーム

ホーローシステムキッチン Treasia トレーシア
プラン番号： 1311G-2412-0092T
担当営業： 庄内SR

姿図 2
縮尺： 1 / 30
作成日： 2024年12月12日
担当アドバイザー： 庄内SR

縮尺：A3サイズ等倍