

ホーローシステムキッチン 御見積書

御名前 仙台-庄内SR SK11 様

業者 様

商品名 Edel エーデル

作成日 2023年11月4日
プラン番号 1311G-2311-0036T
現場番号 C3299059

タカラスタANDARD株式会社
◆庄内ショールーム
山形県酒田市東大町3-27-3

TEL 0234-26-4528 / FAX 0234-26-7760
◆山形営業所
TEL 023-616-5571 / FAX 023-681-6175

商品
御見積金額 **¥802,300** (税込 ¥882,530)

()内の価格は税込価格<税率10%>を表示しています。

《参考》別途 商品組付費 **¥109,000** (税込 ¥119,900)

- ※ 商品御見積金額には商品組付費は含まれておりません。
- ※ 商品組付費には配送・搬入・商品組付等の費用を含んでいます。
- ※ 商品組付費は現場の状況により変動する事があります。
又、給水・給湯・ガス・ダクト・電気等の接続工事は含まれておりません。

◆ 御見積仕様

《キッチン》

奥行	奥行65cm
キッチン本体サイズ	I型255cm
天板高さ	85cm
扉カラー	フローラルアイボリー
キッチンパネル	HDタイプ:モザイクペーージュ
ワークトップ材質	人造大理石
カラー	シャイングレー
水栓	シングルレバー水栓
食器洗い乾燥機	シンク下設置間口45cmタイプ
加熱機器	60cmホーロートップガスコンロ
レンジ機器	なし
ガス種	LPG
周波数	50Hz

◆ 御確認事項

担当営業	担当アドバイザー	プラン作成者

◆ 備考

--	--

御名前 仙台-庄内SR SK11

様

現場番号	C3299059	プラン番号	1311G-2311-0036T	作成日	2023/11/4
------	----------	-------	------------------	-----	-----------

御見積明細 キッチン

NO	商品名	仕様	品番	数量	単価	金額
1	人造大理石ワークトップ	らくエルシンク	MKI255 ュARJ	1	95,500	95,500
2	シンクキャビネット	スライド・シンク下食洗(ソフトクローズ)	F-RRXM120 R5(ESI C	1	69,300	69,300
3	食器洗い乾燥機	引出し式(シルバー色)	TKW-405A-SV	1	111,000	111,000
4	食器洗い乾燥機用前面パネル	扉同色	P-DWP45P (SI)	1	4,500	4,500
5	調理台キャビネット	足元スライド(3段引出し)(ソフトクローズ)	F-TFVZ060 -5(ESI C	1	68,500	68,500
6	コンロ用キャビネット	足元スライド(ソフトクローズ)	F-KTVZ075 L5(ESI C	1	70,500	70,500
7	水栓	エコタイプシングルレバー水栓	KM5011TTKEC	1	17,500	17,500
8	ガス加熱機器(ホーロートップ)	片面焼き、シルバー	TN36V-60 P	1	49,500	49,500
【ベースキャビネット小計】				8		486,300
9	ウォールキャビネット	レンジフード横タイプ、耐震ラッチ付	W-M A165FLP(ESI C-D	1	51,500	51,500
10	アイラック	シルバー	SDR-75 (K)	1	29,500	29,500
11	アイラック	水切タイプ(LED仕様)	SDM-90-LED(Q)	1	46,100	46,100
12	アイラック用アルミカバー	レンジフード横用	SDRカバー-L(G)	1	2,000	2,000
13	アイラック用前面パネル	扉色対応用	P-SDR 90 (SI)	2	2,500	5,000
14	レンジフード	シロッコファン(シルバー色)	VUA-901AD (V)	1	42,500	42,500
	前幕板	高さ70cmタイプ、シルバー色	マエマク90VUA-640(V)	1	6,000	6,000
15	シロッコファン用排気金具	上方排気接続用	マルダク外カナグ(U)	1	3,000	3,000
16	見切り対応フィルター	レンジフード用、シルバー	ミキリW10F(V)	1	1,500	1,500
17	見切り対応フィルター	下台・周辺収納ユニット用	ミキリタ10H(W)	1	700	700
18	エンドカバー	足元スライドタイプ用	EC-VL -85(W)	1	6,500	6,500
19	かくせるラック	まな板立て	MGTS-300M	1	3,100	3,100
20	間仕切り名人	Hタイプ、間口45・60cm用	MGマジキリJ HL 1	1	3,400	3,400
21	間仕切り名人	Hタイプ、間口45・60cm用	MGマジキリJ HC 1(N)	1	3,400	3,400
22	間仕切り名人	Tタイプ、間口45・60cm用	MGマジキリP TL 1	3	3,900	11,700
23	水切りネット	らくエルシンク用	ミズキリネットSGN	1	4,000	4,000
24	水切り	らくエルシンク用	ミズキリSGN-B	1	4,500	4,500
25	まな板立て	らくエルシンク用	マナイタテSGN	1	2,000	2,000
26	ゴミポケット	らくエルシンク用	ゴミポケットSGN	1	2,500	2,500
27	施工部材		シリコン(クリア2)	1	1,000	1,000
28	施工部材		シリコン(ホワイト2)	1	1,000	1,000
キッチン合計				32		¥717,200

御名前 仙台-庄内SR SK11 様

現場番号	C3299059	プラン番号	1311G-2311-0036T	作成日	2023/11/4
------	----------	-------	------------------	-----	-----------

御見積明細 キッチンパネル

NO	商品名	仕様	品番	数量	単価	金額
1	ホーローキッチンパネルHDタイプ	フロントパネル120、モザイクベージュ	PZFN-120 (IMV)	1	16,800	16,800
2	ホーローキッチンパネルHDタイプ	サイドパネル、モザイクベージュ	PZS-90 (IMV)	1	30,400	30,400
3	ホーローキッチンパネルHDタイプ	窓パネル185、モザイクベージュ	PZW -185 (IMV)	2	14,700	29,400
4	KP用エッジセット	樹脂製、ホワイト	KPエッジセットJ (MW)-2	1	2,800	2,800
5	パネル施工キット	シリコン色(ホワイト)	パネルセウキットS(W)-1	1	5,700	5,700
キッチンパネル合計				6		¥85,100

商品総合計	38	¥802,300
-------	----	----------

※ 御見積明細の価格には消費税は含まれておりません。別途消費税が必要となります。

《参考》別途 商品組付費





キッチン商品組付費 ¥75,000 (税込 ¥82,500)

キッチンパネル商品組付費 ¥34,000 (税込 ¥37,400)

※ 商品組付費は現場の状況により変動する事があります。又、給水・給湯・ガス・ダクト・電気等の接続工事は含まれておりません。

()内の価格は税込価格<税率10%>を表示しています。

■必ずご確認ください。
 ・天井高さ、吊戸棚・レンジフード取付高さをご確認ください。
 ・《 》内寸法は参考寸法です。
 ■表示記号について
 ・KP：キッチンパネル

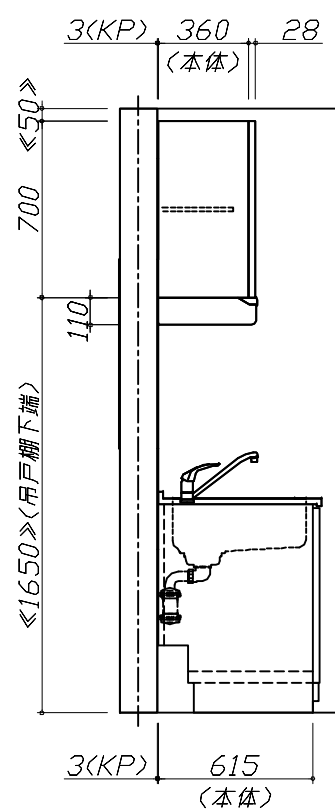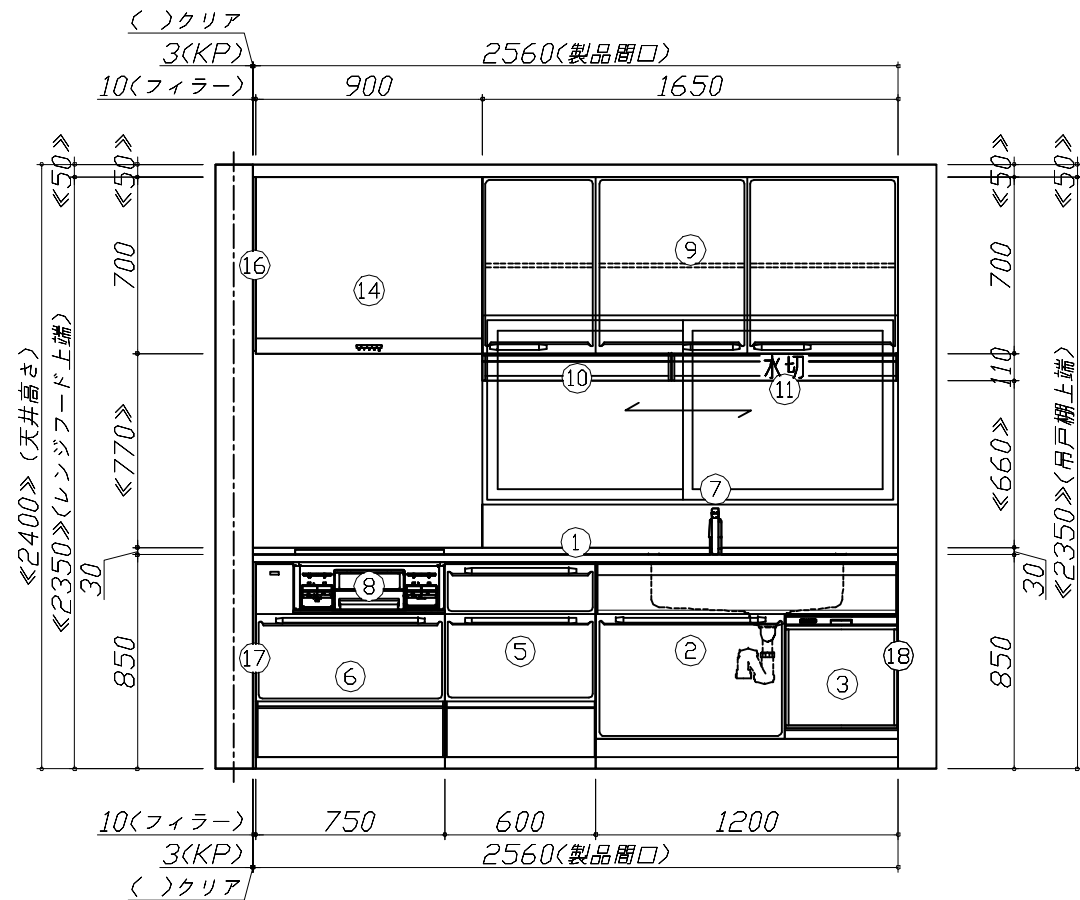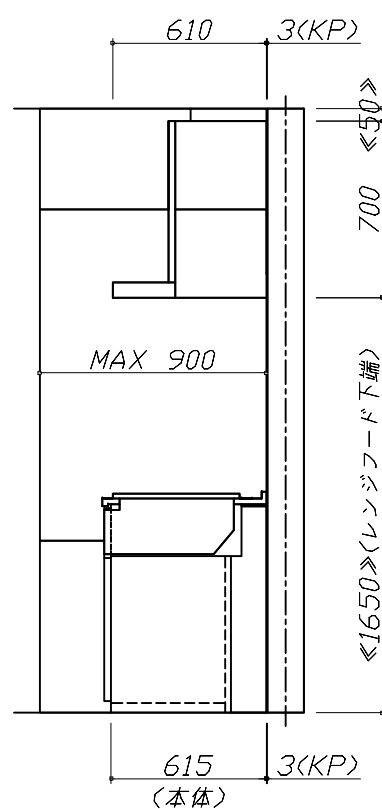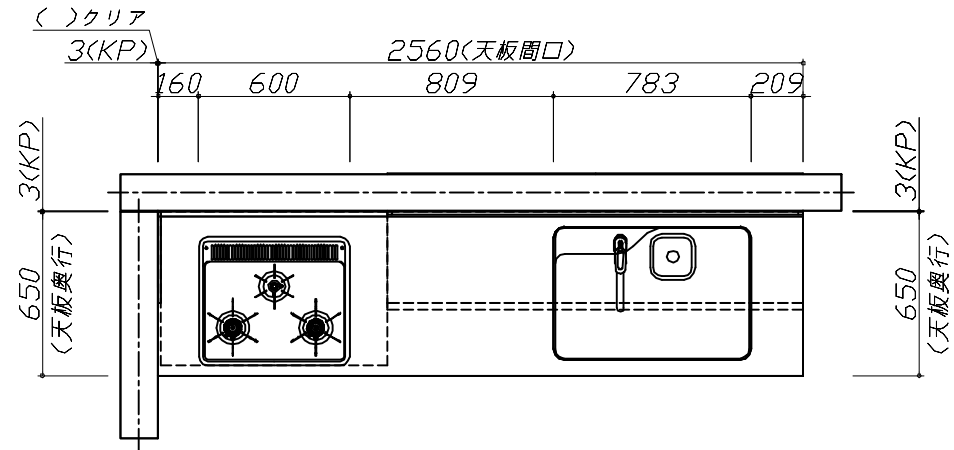


Takara standard
 タカラスタンダード株式会社

現場名称： 仙台- 庄内SR SK11様邸
 現場番号： C3299059
 庄内ショールーム

ホーローシステムキッチン Edel エーデル
 プラン番号： 1311G-2311-0036T
 担当営業：

姿図 1 縮尺： 1 / 30
 作成日： 2023年11月4日
 担当アドバイザー：

縮尺：A3サイズ等倍

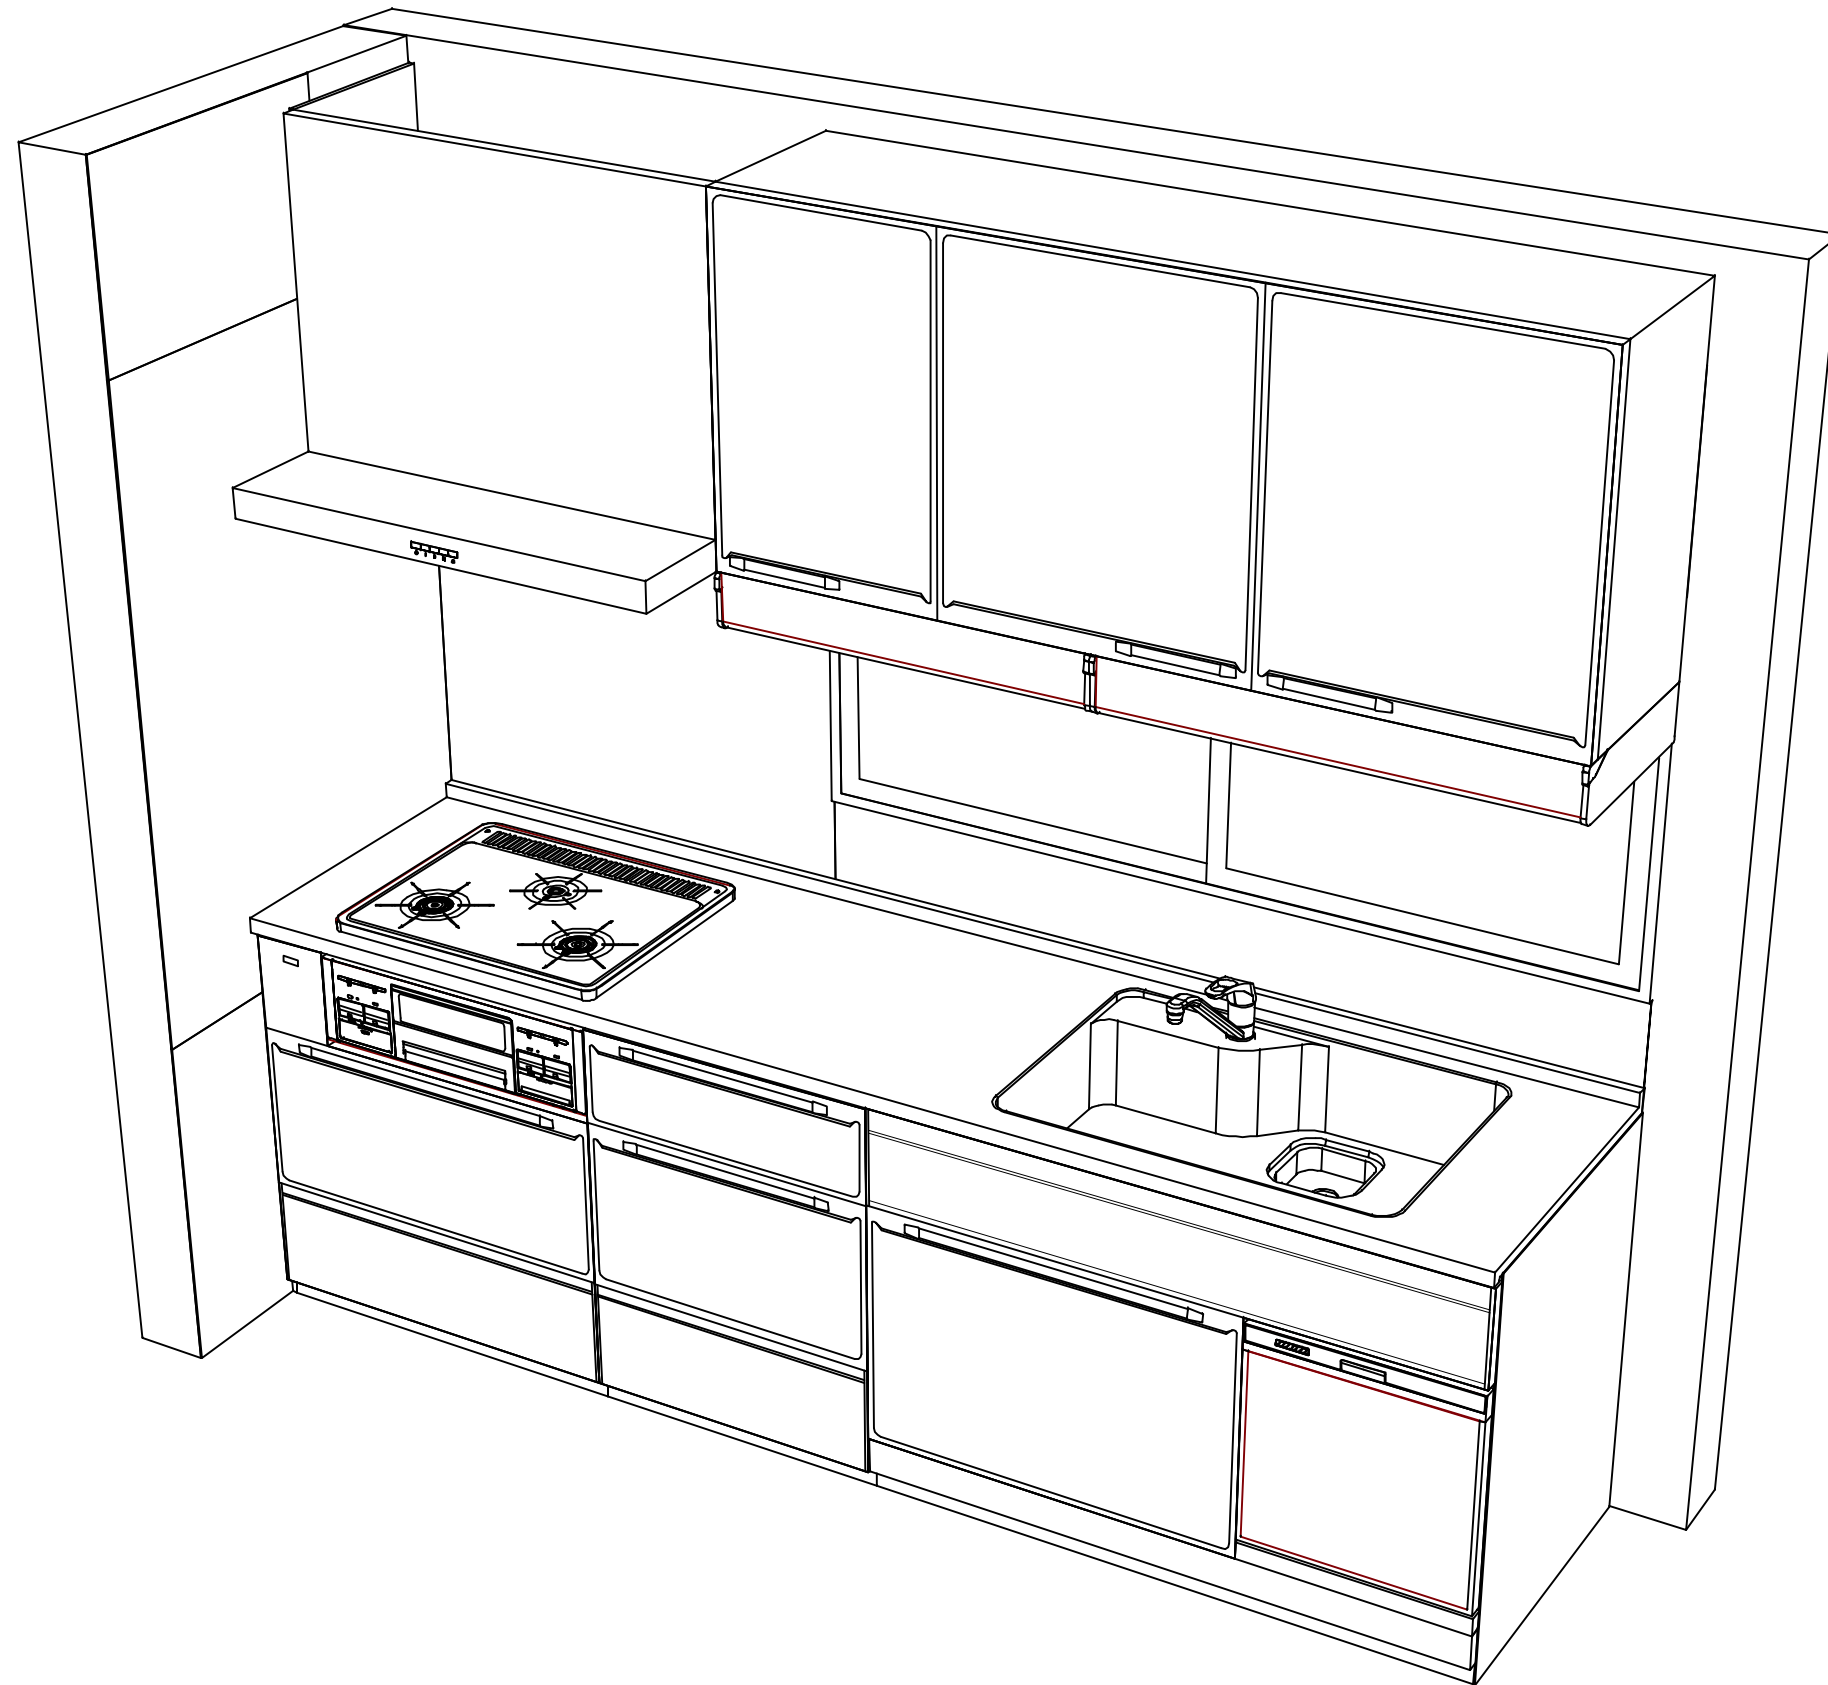

Takara standard
タカラスタンダード株式会社

現場名称： 仙台- 庄内SR SK11様邸
現場番号： C3299059
庄内ショールーム

ホーローシステムキッチン Edel エーデル
プラン番号： 1311G-2311-0036T
担当営業：

姿図 2
縮尺： 1 / 30
作成日： 2023年11月4日
担当アドバイザー：

縮尺：A3サイズ等倍