

ホーローシステムキッチン 御見積書

御名前 仙台-庄内SR SK3 様

業者 様

商品名 Treasia トレーシア

作成日 2023年10月31日
プラン番号 1311G-2310-0137T
現場番号 C3262644

タカラスタANDARD株式会社
◆庄内ショールーム
山形県酒田市東大町3-27-3

TEL 0234-26-4528 / FAX 0234-26-7760

◆山形営業所

TEL 023-616-5571 / FAX 023-681-6175

商品
御見積金額 **¥621,400** (税込 ¥683,540)

()内の価格は税込価格<税率10%>を表示しています。

《参考》別途 商品組付費 **¥102,000** (税込 ¥112,200)

- ※ 商品御見積金額には商品組付費は含まれておりません。
- ※ 商品組付費には配送・搬入・商品組付等の費用を含んでいます。
- ※ 商品組付費は現場の状況により変動する事があります。
又、給水・給湯・ガス・ダクト・電気等の接続工事は含まれておりません。

◆ 御見積仕様

《周辺収納》

周辺扉カラー コンクリートホワイト・ブラックモール

キッチンパネル HDタイプ:コンクリートライト

周辺引手タイプ ハンドル引手タイプ

カウンター材質 アクリル人造大理石

カラー ソリッドホワイト

◆ 御確認事項

担当営業	担当アドバイザー	プラン作成者

◆ 備考

No.*

御名前 仙台-庄内SR SK3

様

現場番号	C3262644	プラン番号	1311G-2310-0137T	作成日	2023/10/31
------	----------	-------	------------------	-----	------------

御見積明細 周辺収納

NO	商品名	仕様	品番	数量	単価	金額
1	ウォールキャビネット	周辺用吊戸、耐震ラッチ付	W-M L075 -P(VTWKF-D	2	39,500	79,000
2	トールユニット上台	奥行45cm、開き扉タイプ、H2300用、耐震ラッチ付	O-UAAL090 -PGVTWKF-D	1	92,000	92,000
3	トールユニット下台	奥行45cm、3段引出しタイプ、台輪ブラック	O-DFSL090 -5(VTWKGGK	1	96,000	96,000
4	カウンターユニット用カウンター	奥行45cm、人造大理石、ソリッドホワイト	C-OP150NU (A)	1	53,500	53,500
5	カウンターキャビネット	奥行45cm、スライド(3段引出し)、台輪ブラック	F-TFSL075M-5(VTWKGGK	1	91,500	91,500
6	カウンターキャビネット	奥行45cm、オープン	F-TA L075M-5(VTWKGGK-G	1	44,000	44,000
	収納ワゴン	奥行45cm用	NW-75KJ	1	19,000	19,000
	収納ワゴン用前面扉	奥行45cm用	NWヒラ75M KJ(VTWKG	1	12,000	12,000
7	ダストボックス	本体	DB-NWNホントイ	3	1,500	4,500
	ダストボックス	フタ	DB-NWNフタ	3	700	2,100
8	見切り対応フィラー	トールユニット用、ブラック	ミキリール10(KW)	1	1,000	1,000
9	エンドパネル	周辺用吊戸用(H700)	EP-WMN (VTWKD	1	9,000	9,000
10	エンドパネル	吊戸・トール間用H750	EP-OA-CM (VTWKD	1	9,000	9,000
11	エンドパネル	奥行45cmキャビネット・トール下台用	EP-NLN-85 (VTWKD	1	10,500	10,500
12	施工キット		PZ-ST セコウキット(S)-1	1	3,500	3,500
13	どこでもラック(アルミホロータイプ)	小物置き、パールホワイト	MGH-KR(W)	1	5,000	5,000
14	どこでもラック(アルミホロータイプ)	レードル掛け、パールホワイト	MGH-KH(W)	1	5,000	5,000
15	どこでもラック(スクエアタイプ)	タオルハンガーL、ホワイト	MGSK タオルハンガー-L (W	1	2,500	2,500
	どこでもラック(スクエアタイプ)	アタッチメント(小物トレイ)	MGAK コモトレ-35S (W	1	500	500
16	どこでもラック(スクエアタイプ)	マルチホルダー、ホワイト	MGSK マルチホルダー (W	1	1,700	1,700
17	どこでもラック(スクエアタイプ)	ペーパーホルダー	MGSK ペーパーホルダー(W	1	1,700	1,700
18	間仕切り名人	Sタイプ、間口45cm用	MGマジキリJ SM 2	6	3,600	21,600
19	間仕切り名人	食器用間仕切りポール	MGマジキリポールJ4	1	2,700	2,700
20	間仕切り名人	Tタイプ、かくせるラック併設用	MGマジキリP TC 1	1	3,900	3,900
21	吊戸下ホローパネル	周辺用吊戸用、ホホワイト	PZTN-185 (SW)	1	11,500	11,500
22	施工部材		シリコン(ホワイト2)	1	1,000	1,000
周辺収納合計				36		¥583,700

御見積明細 キッチンパネル

NO	商品名	仕様	品番	数量	単価	金額
1	ホローキッチンパネルHDタイプ	フロントパネル90、コンクリートライト	PZFN- 90 (QCG)	2	14,600	29,200

御名前 仙台-庄内SR SK3 様

現場番号	C3262644	プラン番号	1311G-2310-0137T	作成日	2023/10/31
------	----------	-------	------------------	-----	------------

御見積明細 キッチンパネル

NO	商品名	仕様	品番	数量	単価	金額
2	KP用エッジセット	樹脂製、グレー	KPエッジセットJ (PG)-2	1	2,800	2,800
3	パネル施工キット	シリコン色(グレー)	パネルセコウキットS(G)-1	1	5,700	5,700
キッチンパネル合計				4		¥37,700

商品総合計				40		¥621,400
-------	--	--	--	----	--	----------

※ 御見積明細の価格には消費税は含まれておりません。別途消費税が必要となります。

《参考》別途 商品組付費

周辺収納商品組付費 ¥68,000 (税込 ¥74,800)






キッチンパネル商品組付費 ¥34,000 (税込 ¥37,400)

※ 商品組付費は現場の状況により変動する事があります。又、給水・給湯・ガス・ダクト・電気等の接続工事は含まれておりません。

()内の価格は税込価格<税率10%>を表示しています。

- 必ずご確認ください。
 - ・天井高さ、吊戸棚・レンジフード取付高さをご確認ください。
 - ・《 》内寸法は参考寸法です。
- 表示記号について
 - ・KP：キッチンパネル

■《21》吊戸下ホーローパネルあり

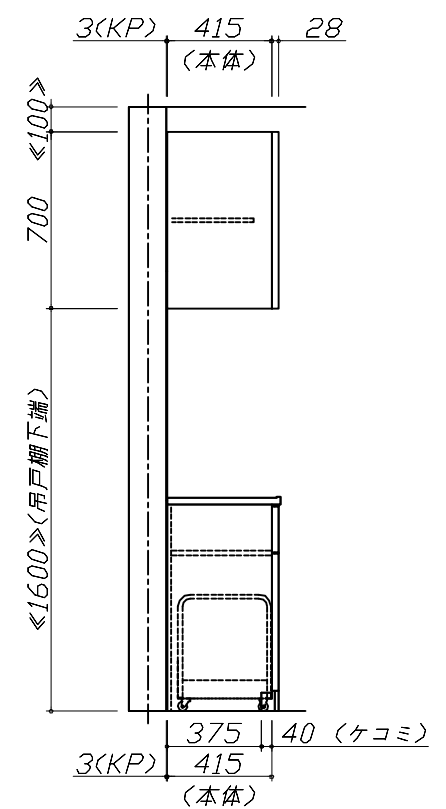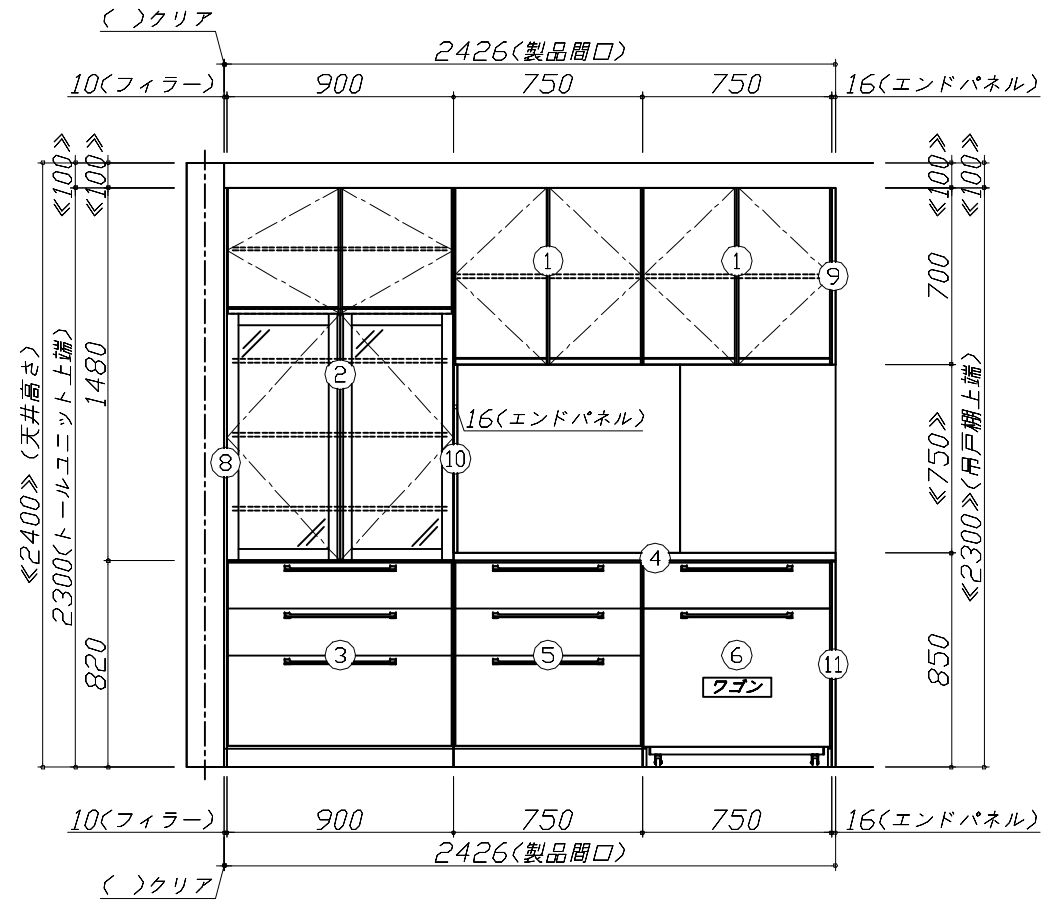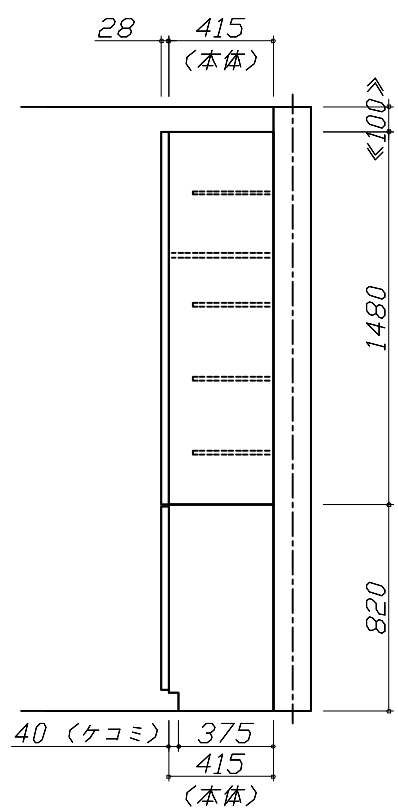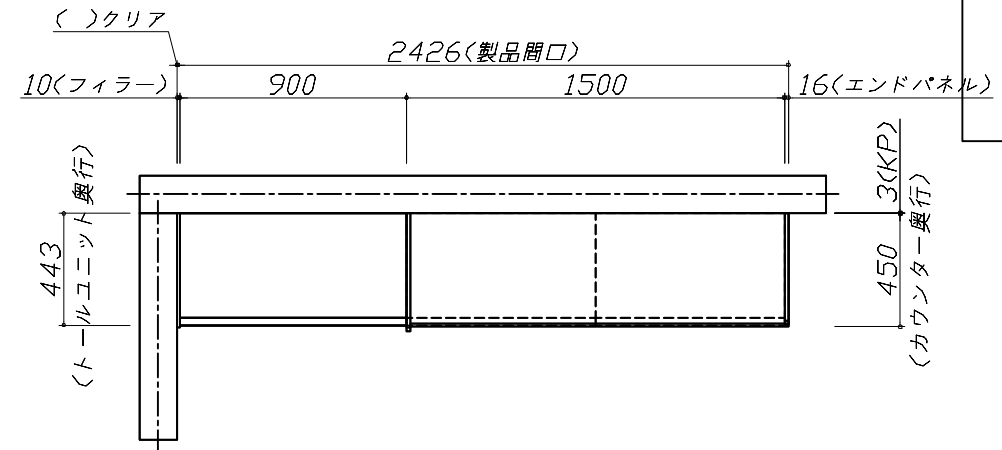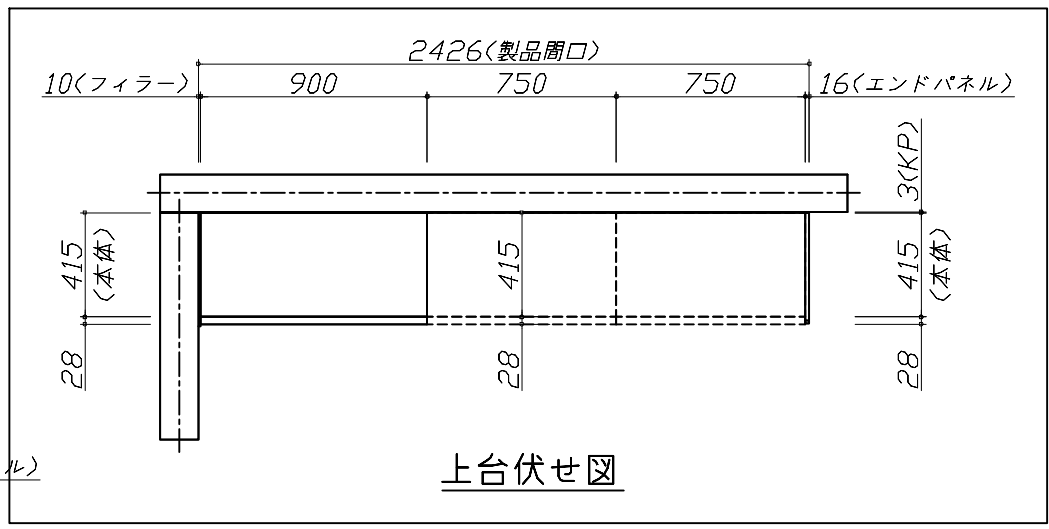


Takara standard
タカラスタンダード株式会社

現場名称： 仙台- 庄内SR SK3様邸
現場番号： C3262644
庄内ショールーム

ホーローシステムキッチン Treasia トレーシア
プラン番号： 1311G-2310-0137T
担当営業：

姿図 1 縮尺： 1 / 30
作成日： 2023年10月31日
担当アドバイザー：

縮尺：A3サイズ等倍

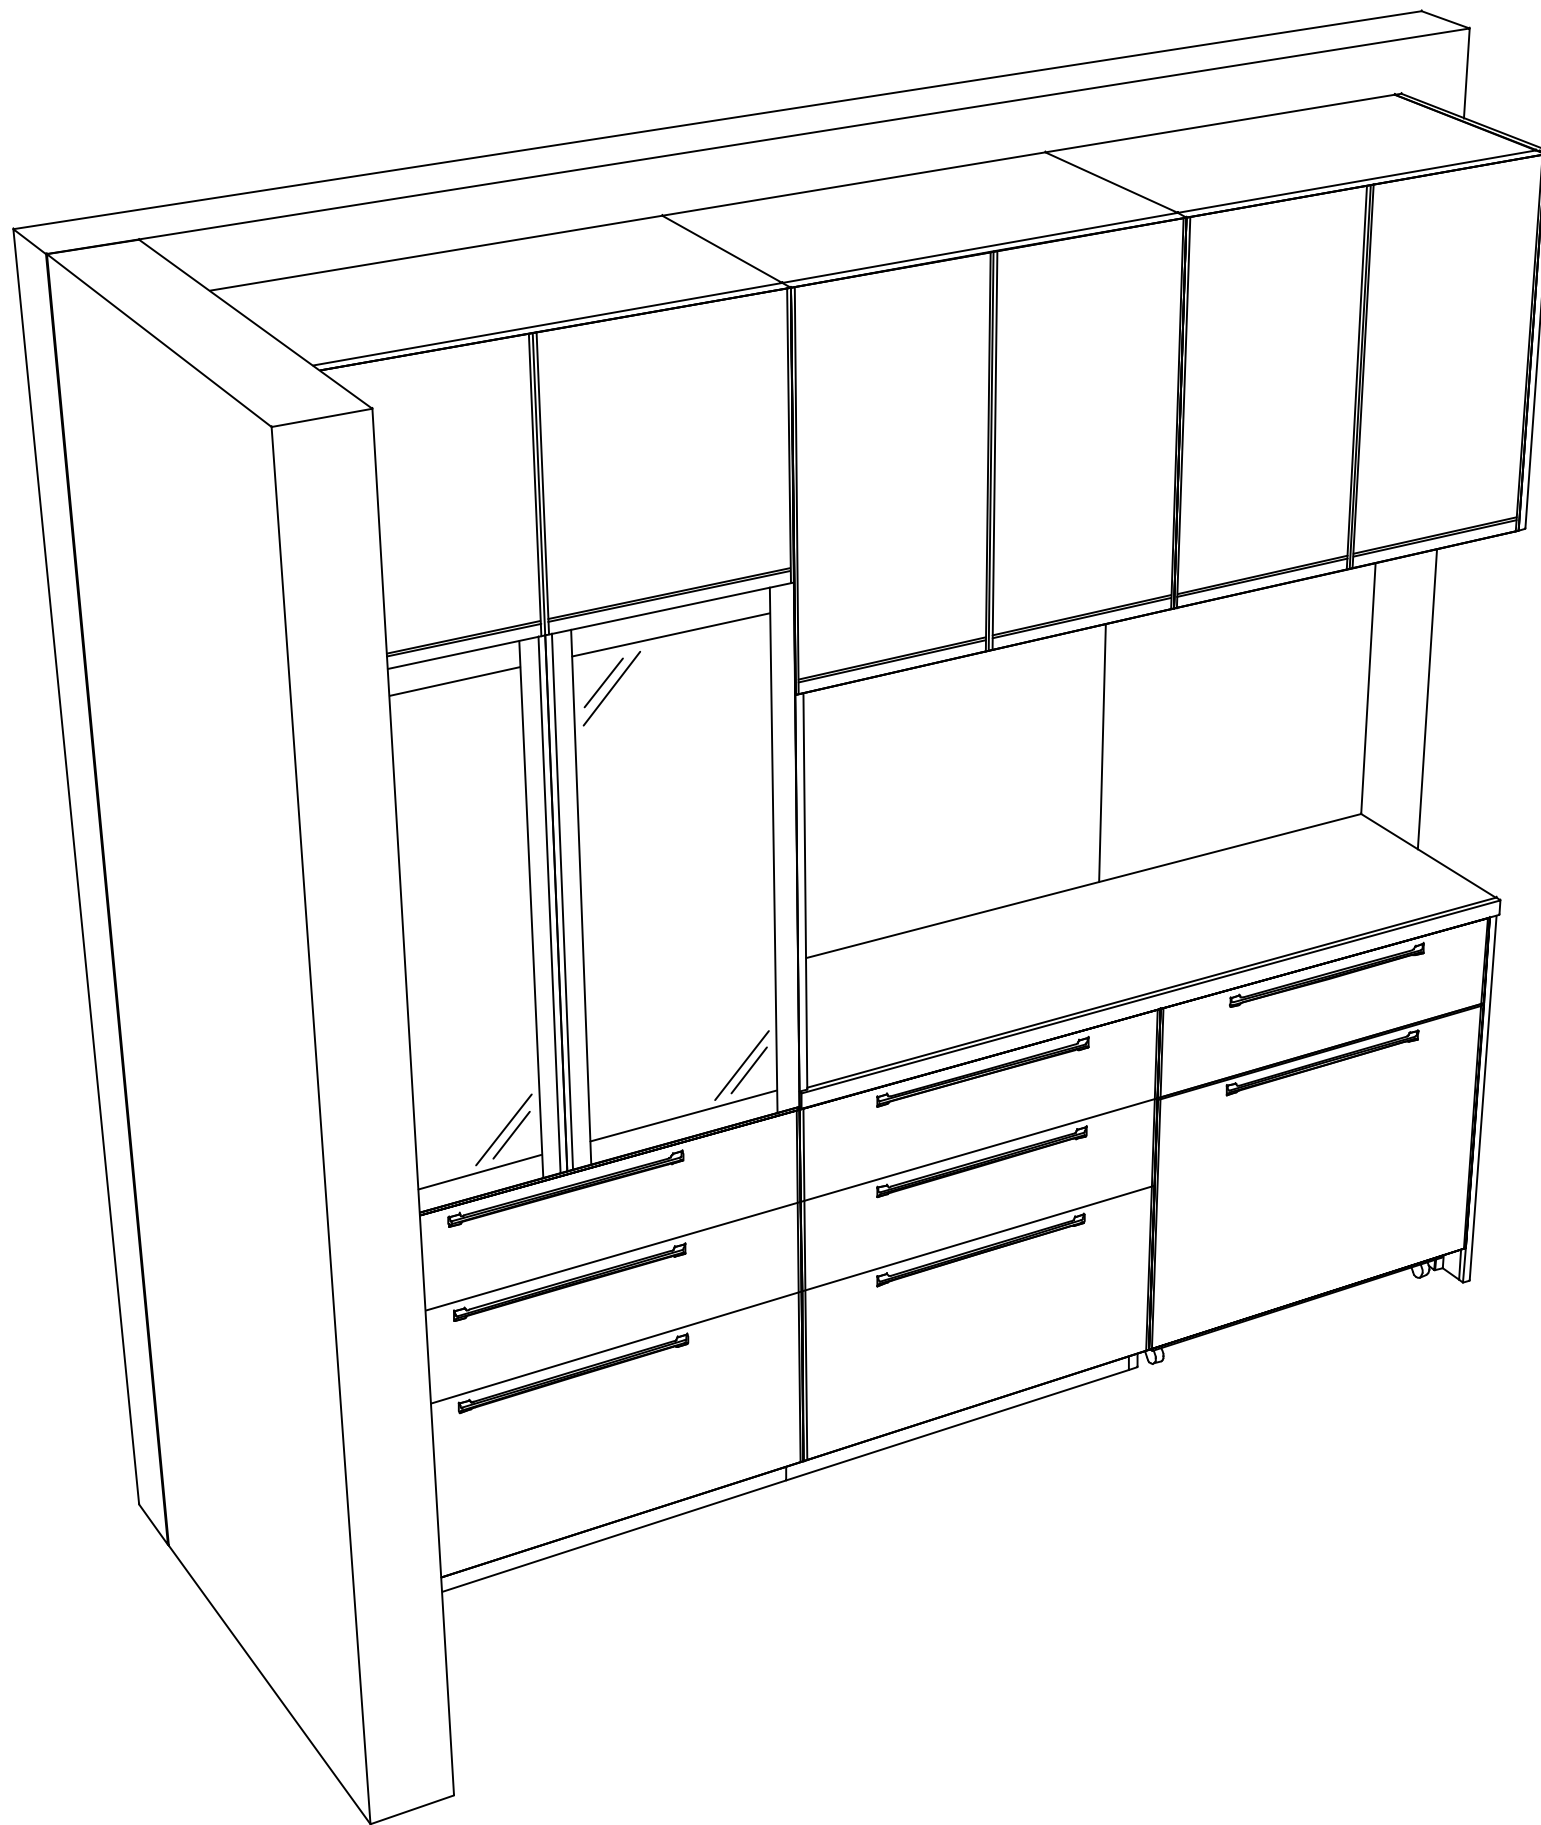

Takara standard
タカラスタンダード株式会社

現場名称： 仙台- 庄内SR SK3様邸
現場番号： C3262644
庄内ショールーム

ホーローシステムキッチン Treasia トレーシア
プラン番号： 1311G-2310-0137T
担当営業 :

姿図 2
縮尺： 1 / 30
作成日： 2023年10月31日
担当アドバイザー：

縮尺：A3サイズ等倍