

ホーローシステムキッチン 御見積書

御名前 SK4庄内SR TRSIA-4-VTG(QCQ) 様

業者 様

商品名 Treasia トレーシア

作成日 2023年10月31日
プラン番号 1311G-2310-0139T
現場番号 C3317939

タカラスタANDARD株式会社
◆庄内ショールーム
山形県酒田市東大町3-27-3

TEL 0234-26-4528 / FAX 0234-26-7760
◆山形営業所
TEL 023-616-5571 / FAX 023-681-6175

商品
御見積金額 **¥1,252,500 (税込 ¥1,377,750)**

()内の価格は税込価格<税率10%>を表示しています。

《参考》別途 商品組付費 **¥116,000 (税込 ¥127,600)**

- ※ 商品御見積金額には商品組付費は含まれておりません。
- ※ 商品組付費には配送・搬入・商品組付等の費用を含んでいます。
- ※ 商品組付費は現場の状況により変動する事があります。
又、給水・給湯・ガス・ダクト・電気等の接続工事は含まれておりません。

◆ 御見積仕様

《キッチン》

奥行	奥行65cm
キッチン本体サイズ	I型255cm
天板高さ	90cm
扉カラー	コンクリートグレー・ブラックモール
キッチンパネル	HDタイプ:コンクリートダーク
引手タイプ	ハンドル引手タイプ
ワークトップ材質	アクリル人造大理石
カラー	モデルートブラック
水栓	ハンドシャワー水栓
食器洗い乾燥機	なし
加熱機器	IHヒーター
レンジ機器	なし
ガス種	LPG
周波数	50Hz

◆ 御確認事項

担当営業	担当アドバイザー	プラン作成者
庄内SR	庄内SR	庄内SR

◆ 備考

--	--

御名前 SK4庄内SR TRSIA-4-VTG(QCQ) 様

現場番号	C3317939	プラン番号	1311G-2310-0139T	作成日	2023/10/31
------	----------	-------	------------------	-----	------------

御見積明細 キッチン

NO	商品名	仕様	品番	数量	単価	金額
1	人造大理石ワークトップ	家事らくシンク(ホワイト)	U7I1255 TARU	1	233,000	233,000
2	シンクキャビネット	足元スライド、うちにもホーロートレイ	F-RNVM105U-0(VTGKG)	1	160,500	160,500
3	調理台キャビネット	足元スライド(3段引出し)	F-TFVZ075 -0(VTGKG)	1	100,500	100,500
4	コンロ用キャビネット	足元スライド、ミキリ対応	F-KTVZ075JL0(VTGKG)	1	94,500	94,500
5	水栓	エコタイプハンドシャワー水栓、ブラック	KM6061ECM5TKC	1	101,000	101,000
6	電気加熱機器	IHヒーター両面焼き(ブラック色)	HTB-TS8TNKF	1	252,000	252,000
【ベースキャビネット小計】				6		941,500
7	ウォールキャビネット	大型不燃吊戸、耐震ラッチ付	W-M A165FLP(VTGKF-D)	1	66,500	66,500
8	レンジフード(本体)	シロッコファン、ブラック	VRAT-902ADR(K)	1	76,000	76,000
	レンジフード用前面パネル	扉同色	VZP-90-655HN(TG)	1	9,000	9,000
9	エンドパネル	奥行65cmキャビネット用	EP-XN-90 (VTGKD)	1	11,500	11,500
10	エンドパネル	ウォールキャビネット、電動昇降、VUSVDS用	EP-WM (VTGKD)	1	8,500	8,500
11	施工キット		PZ-ST セコウキット(S)-1	1	3,500	3,500
12	前台輪カバー		P-DC105 -5(K)	1	4,000	4,000
13	前台輪カバー		P-DC075 -5(K)	1	3,500	3,500
14	前台輪カバー		P-DC073 -5(K)	1	3,500	3,500
15	まな板	家事らくシンク用	マナイタVAE	1	8,500	8,500
16	水切りプレート	家事らくシンク用	ミズキリプレートVAE	1	6,000	6,000
17	どこでもラック(スクエアタイプ)	小物置きL+フック、チャコールグレー	MGSK コモノックL (CG)	1	3,900	3,900
18	どこでもラック(スクエアタイプ)	タオルハンガーL、ホワイト	MGSK タオルハンガー-L (W)	1	2,500	2,500
	どこでもラック(スクエアタイプ)	タブレット立て	MGAK タブレットトレイ (W)	2	500	1,000
19	どこでもラック(スクエアタイプ)	マルチホルダー、チャコールグレー	MGSK マルチホルダー (CG)	1	1,700	1,700
20	どこでもラック	レードル掛け	MGSK レードルカケ (W)	1	1,700	1,700
21	どこでもラック	フキン掛け(上面取付タイプ)	MGSK ウェフキンカケ (W)	1	2,500	2,500
22	間仕切り名人	Tタイプ、間口45・60cm用	MGマジキリP TL 1	2	3,900	7,800
23	スライドサブケース	調理キャビネット用	スライドサブケース	1	2,000	2,000
24	吊戸下ホーローパネル	直線用、ホワイト	PZT -185 (SW)	1	11,500	11,500
25	施工部材		シリコン(クリア2)	1	1,000	1,000
26	施工部材		シリコン(ブラック)	1	1,000	1,000
キッチン合計				30		¥1,178,600

御名前 SK4庄内SR TRSIA-4-VTG(QCQ) 様

現場番号	C3317939	プラン番号	1311G-2310-0139T	作成日	2023/10/31
------	----------	-------	------------------	-----	------------

御見積明細 キッチンパネル

NO	商品名	仕様	品番	数量	単価	金額
1	ホーローキッチンパネルHDタイプ	フロントパネル135、コンクリートダーク	PZFN-135 (QCQ)	2	17,500	35,000
2	ホーローキッチンパネルHDタイプ	サイドパネル、コンクリートダーク	PZS-90 (QCQ)	1	30,400	30,400
3	KP用エッジセット	樹脂製、チャコールグレー	KPEッジセットJ (CG)-2	1	2,800	2,800
4	パネル施工キット	シリコン色(アンバー)	パネルセウキットS(B)-1	1	5,700	5,700
キッチンパネル合計				5		¥73,900

商品総合計				35		¥1,252,500
-------	--	--	--	----	--	------------

※ 御見積明細の価格には消費税は含まれておりません。別途消費税が必要となります。

《参考》別途 商品組付費

キッチン商品組付費 ¥82,000 (税込 ¥90,200)





キッチンパネル商品組付費 ¥34,000 (税込 ¥37,400)

※ 商品組付費は現場の状況により変動する事があります。又、給水・給湯・ガス・ダクト・電気等の接続工事は含まれておりません。

()内の価格は税込価格<税率10%>を表示しています。

■必ずご確認ください。
 ・天井高さ、吊戸棚・レンジフード取付高さをご確認ください。
 ・《 》内寸法は参考寸法です。
 ■表示記号について
 ・KP：キッチンパネル

■《24》吊戸下ホーローパネルあり

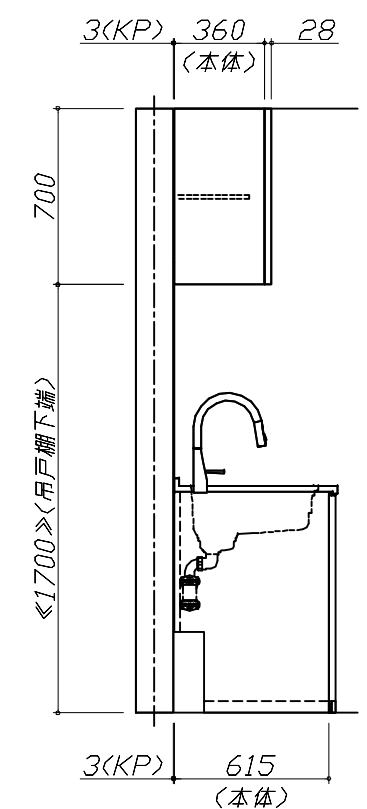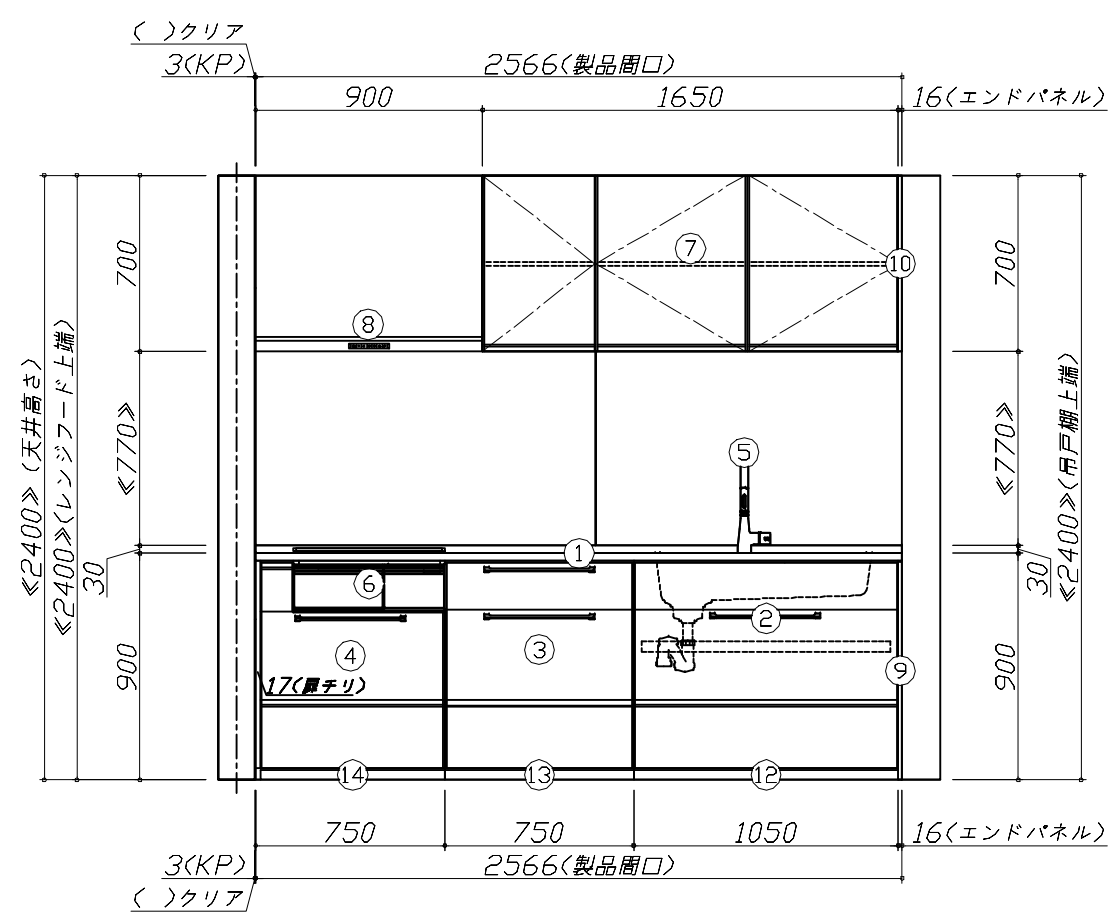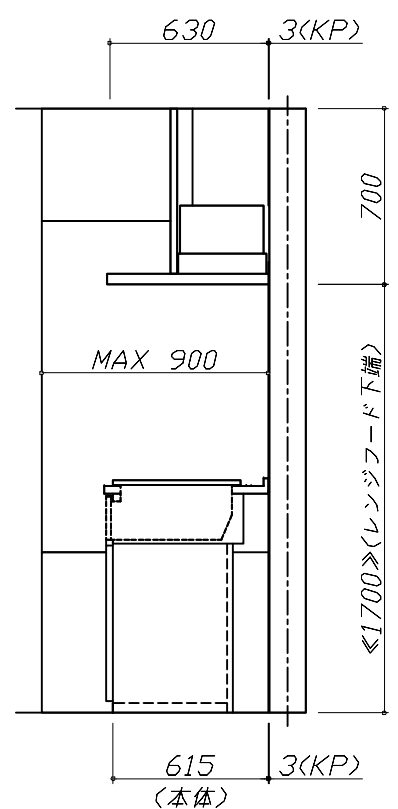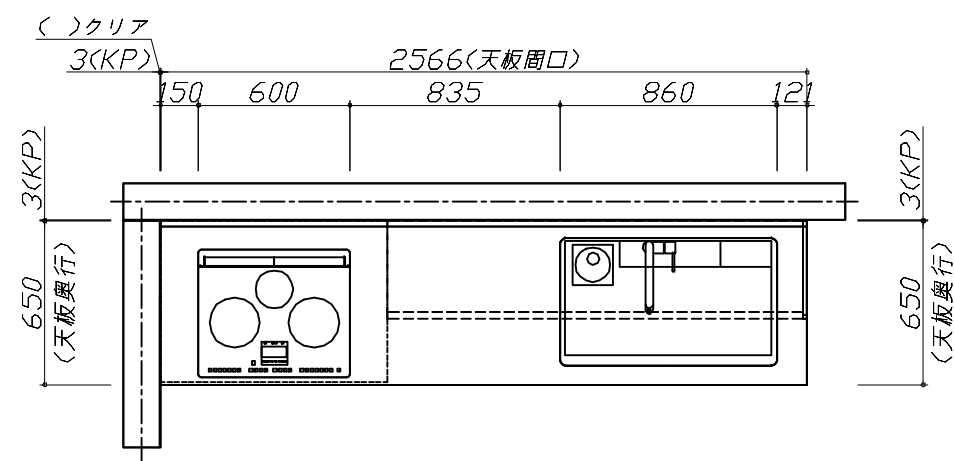


Takara standard
 タカラスタンダード株式会社

現場名称： SK4庄内SR TRSIA-4-VTG(QCQ様邸)
 現場番号： C3317939
 庄内ショールーム

ホーローシステムキッチン Treasia トレーシア
 プラン番号： 1311G-2310-0139T
 担当営業： 庄内SR

姿図 1
 縮尺： 1 / 30
 作成日： 2023年10月31日
 担当アドバイザー： 庄内SR

縮尺：A3サイズ等倍

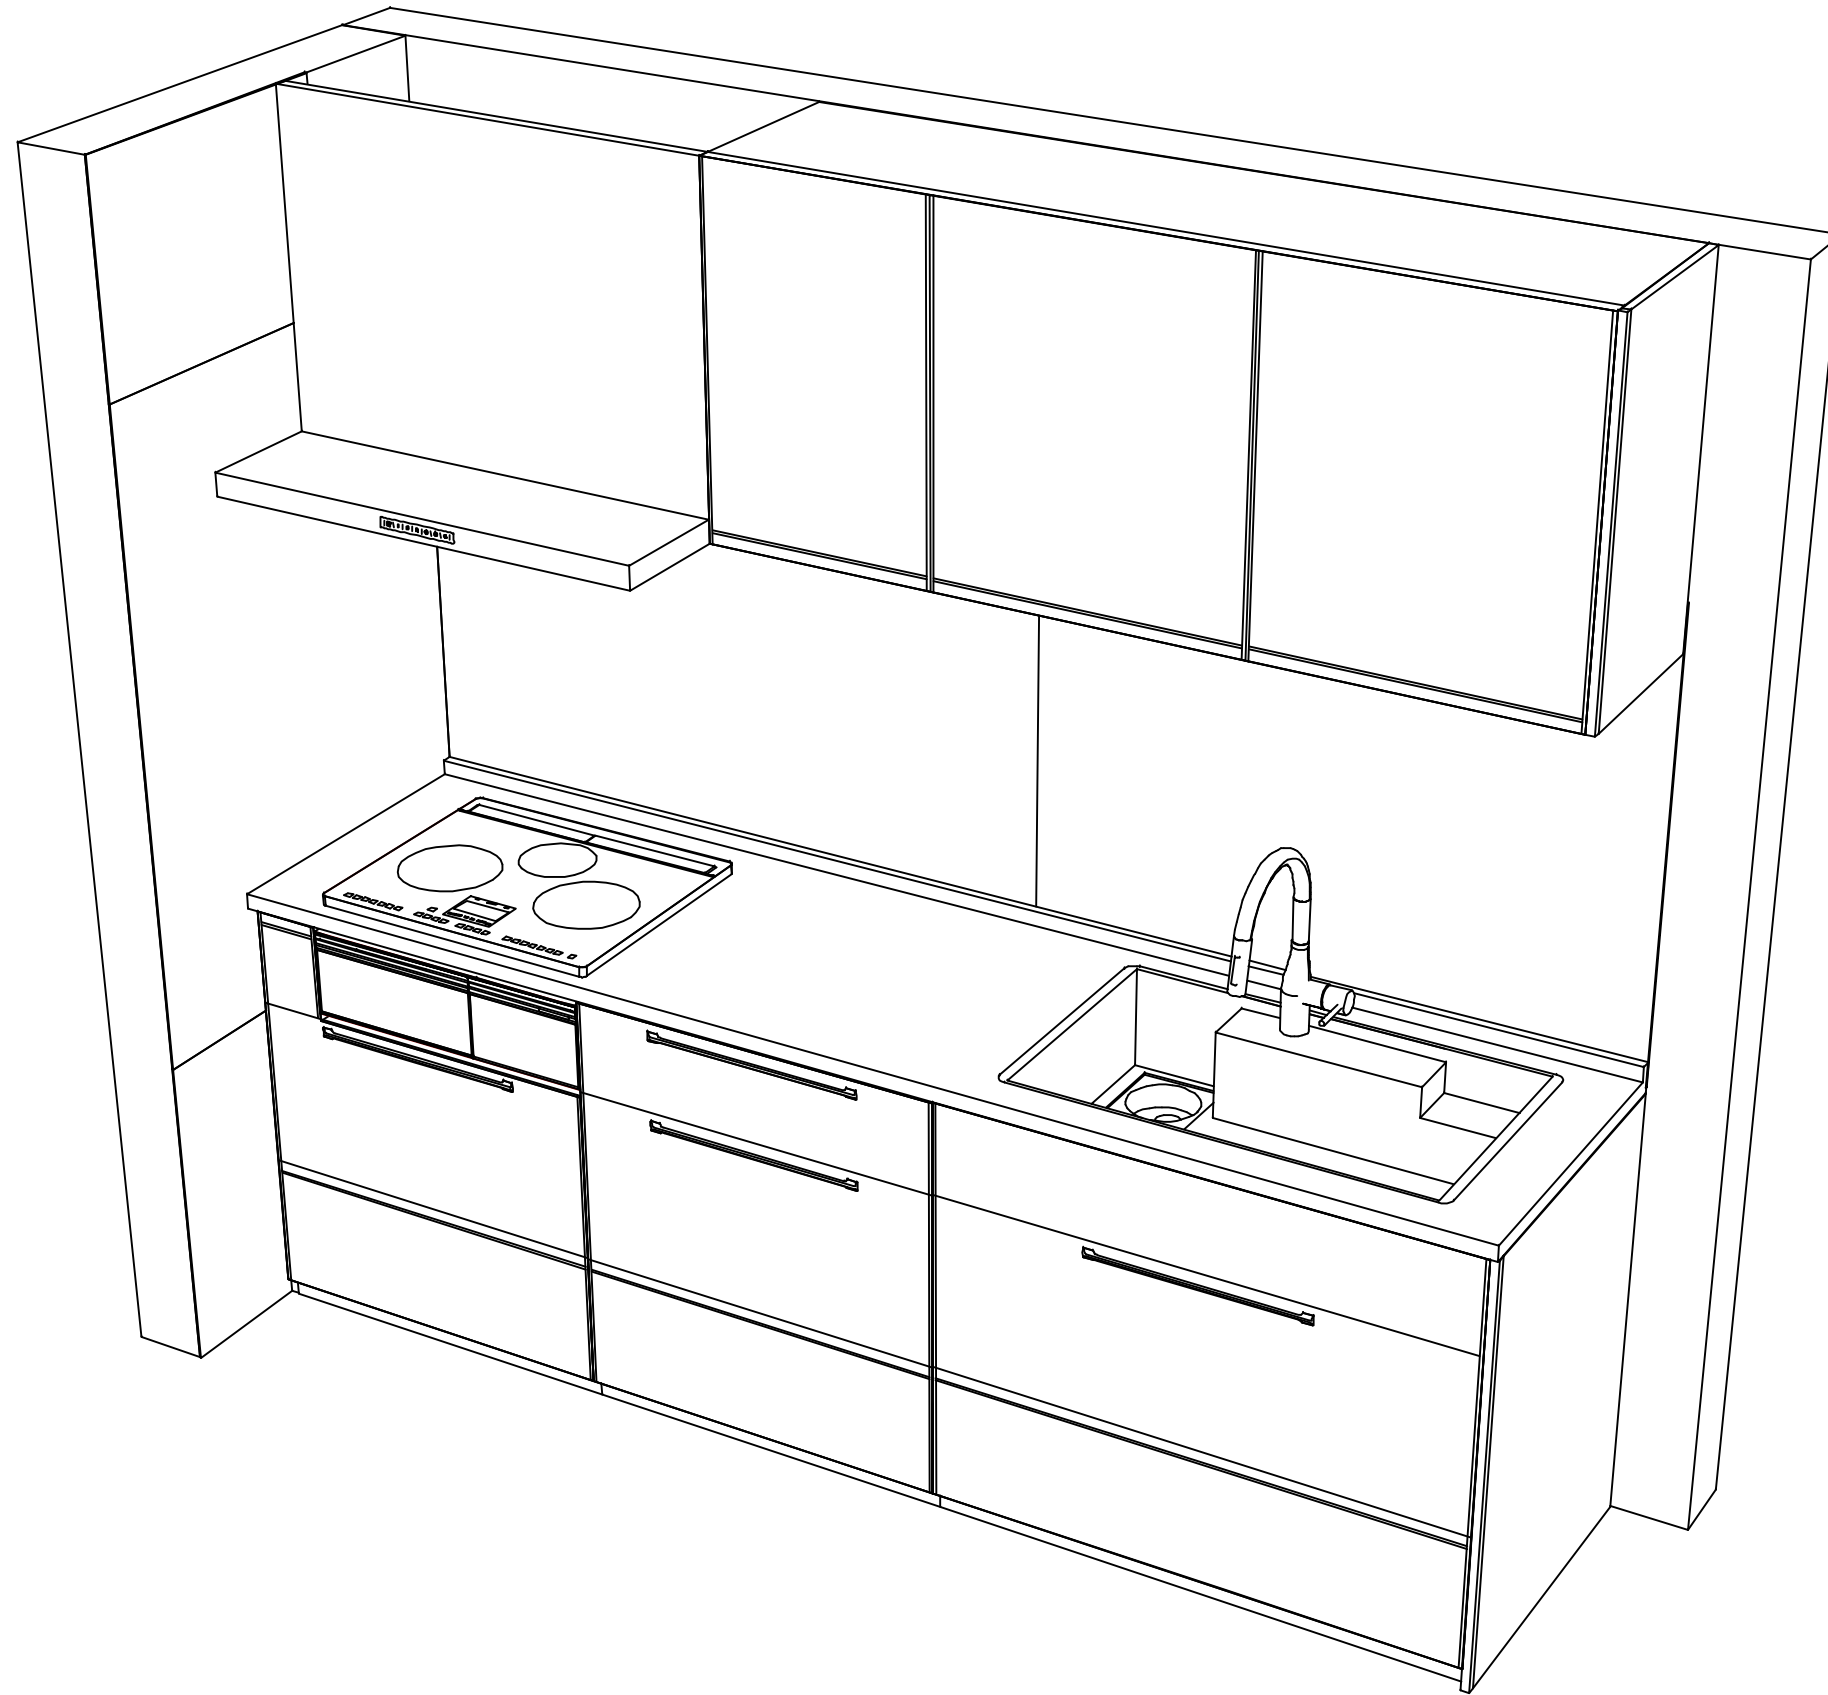

Takara standard
 タカラスタンダード株式会社

現場名称： SK4庄内SR TRSIA-4-VTG(QCQ様邸)
 現場番号： C3317939
 庄内ショールーム

ホーローシステムキッチン Treasia トレーシア
 プラン番号： 1311G-2310-0139T
 担当営業： 庄内SR

姿図 2 | 縮尺： 1 / 30
 作成日： 2023年10月31日
 担当アドバイザー： 庄内SR

縮尺：A3サイズ等倍