

ホーローシステムキッチン 御見積書

御名前 仙台-庄内SR SK9 様

業者 様

商品名 Treasia トレーシア

作成日 2023年11月4日
プラン番号 1311G-2311-0034T
現場番号 C3317739

タカラスタANDARD株式会社
◆庄内ショールーム
山形県酒田市東大町3-27-3

TEL 0234-26-4528 / FAX 0234-26-7760
◆山形営業所
TEL 023-616-5571 / FAX 023-681-6175

商品
御見積金額 **¥791,400** (税込 ¥870,540)

()内の価格は税込価格<税率10%>を表示しています。

《参考》別途 商品組付費 ¥116,000 (税込 ¥127,600)

- ※ 商品御見積金額には商品組付費は含まれておりません。
- ※ 商品組付費には配送・搬入・商品組付等の費用を含んでいます。
- ※ 商品組付費は現場の状況により変動する事があります。
又、給水・給湯・ガス・ダクト・電気等の接続工事は含まれておりません。

◆ 御見積仕様

《キッチン》

奥行	奥行65cm
キッチン本体サイズ	I型255cm
天板高さ	85cm
扉カラー	ライトピンク・シルバーモール
キッチンパネル	Pタイプ:ストーンホワイト
引手タイプ	レール引手タイプ
ワークトップ材質	人造大理石
カラー	シャインホワイト
水栓	ハンドシャワー水栓
食器洗い乾燥機	なし
加熱機器	IHヒーター
レンジ機器	なし
ガス種	LPG
周波数	50Hz

◆ 御確認事項

担当営業	担当アドバイザー	プラン作成者
庄内SR	庄内SR	庄内SR

◆ 備考

--	--

御名前 仙台-庄内SR SK9

様

現場番号	C3317739	プラン番号	1311G-2311-0034T	作成日	2023/11/4
------	----------	-------	------------------	-----	-----------

御見積明細 キッチン

NO	商品名	仕様	品番	数量	単価	金額
1	人造大理石ワークトップ	らくエルシンク	MFI255 ヌALW	1	95,500	95,500
2	シンクキャビネット	足元スライド	F-RNVM105K-5(VSDVF	1	126,000	126,000
3	調理台キャビネット	足元スライド(3段引出し)	F-TFVZ075 -5(VSDVF	1	89,000	89,000
4	コンロ用キャビネット	足元スライド、ミキリ対応	F-KTVZ075JR5(VSDVF	1	84,500	84,500
5	水栓	エコタイプハンドシャワー水栓	KM5021TTKEC	1	36,500	36,500
6	電気加熱機器	IHヒーター両面焼き(シルバー色)	HTB-TS6MS	1	155,000	155,000
【ベースキャビネット小計】				6		586,500
7	レンジフード(本体)	シロココファン、シルバー	VRAT-902ADR(V)	1	76,000	76,000
	レンジフード用前面パネル	扉同色	VZP-90-655HN(SD)	1	8,000	8,000
8	エンドパネル	扉同色	VEP-655HN(SD)	1	7,500	7,500
9	エンドパネル	奥行65cmキャビネット用	EP-XN-85 (VSDVD	1	10,500	10,500
10	前台輪カバー		P-DC105 -5(W)	1	4,000	4,000
11	前台輪カバー		P-DC075 -5(W)	1	3,500	3,500
12	前台輪カバー		P-DC073 -5(W)	1	3,500	3,500
13	水切りネット	らくエルシンク用	ミズキリネットSGN	1	4,000	4,000
14	水切り	らくエルシンク用	ミズキリSGN-B	1	4,500	4,500
15	ゴミボケット	らくエルシンク用	ゴミボケットSGN	1	2,500	2,500
16	どこでもラック(アルミホロータイプ)	小物置き、パールホワイト	MGH-KR(W)	1	5,000	5,000
17	どこでもラック(スクエアタイプ)	タオルハンガーL、ホワイト	MGSK タオルハンガー-L (W	2	2,500	5,000
	どこでもラック(スクエアタイプ)	タブレット立て	MGAK タブレットトレイ (W	2	500	1,000
18	間仕切り名人	Tタイプ、間口45・60cm用	MGマジキリP TL 1	2	3,900	7,800
19	間仕切り名人	Tタイプ、かくせるラック併設用	MGマジキリP TC 1	1	3,900	3,900
20	施工部材		シリコン(クリア2)	1	1,000	1,000
21	施工部材		シリコン(ホワイト2)	1	1,000	1,000
キッチン合計				26		¥735,200

御見積明細 キッチンパネル

NO	商品名	仕様	品番	数量	単価	金額
1	ホーローキッチンパネルPタイプ	フロントパネル90、ストーンホワイト	PZFN- 90 (DWH)	1	11,600	11,600
2	ホーローキッチンパネルPタイプ	窓パネル185、ストーンホワイト	PZW -185 (DWH)	1	11,600	11,600
3	ホーローキッチンパネルPタイプ	サイドパネル(長尺仕様)、ストーンホワイト	PZS-90HN (DWH)	1	24,500	24,500

御名前 仙台-庄内SR SK9 様

現場番号	C3317739	プラン番号	1311G-2311-0034T	作成日	2023/11/4
------	----------	-------	------------------	-----	-----------

御見積明細 キッチンパネル

NO	商品名	仕様	品番	数量	単価	金額
4	KP用エッジセット	樹脂製、ホワイト	KPエッジセットJ(MW)-2	1	2,800	2,800
5	パネル施工キット	シリコン色(ホワイト)	パネルセコウキットS(W)-1	1	5,700	5,700
キッチンパネル合計				5		¥56,200

商品総合計				31		¥791,400
-------	--	--	--	----	--	----------

※ 御見積明細の価格には消費税は含まれておりません。別途消費税が必要となります。

《参考》別途 商品組付費





キッチン商品組付費 ¥82,000 (税込 ¥90,200)

キッチンパネル商品組付費 ¥34,000 (税込 ¥37,400)

※ 商品組付費は現場の状況により変動する事があります。又、給水・給湯・ガス・ダクト・電気等の接続工事は含まれておりません。

()内の価格は税込価格<税率10%>を表示しています。

■必ずご確認ください。
 ・天井高さ、吊戸棚・レンジフード取付高さをご確認ください。
 ・《 》内寸法は参考寸法です。
 ■表示記号について
 ・KP：キッチンパネル

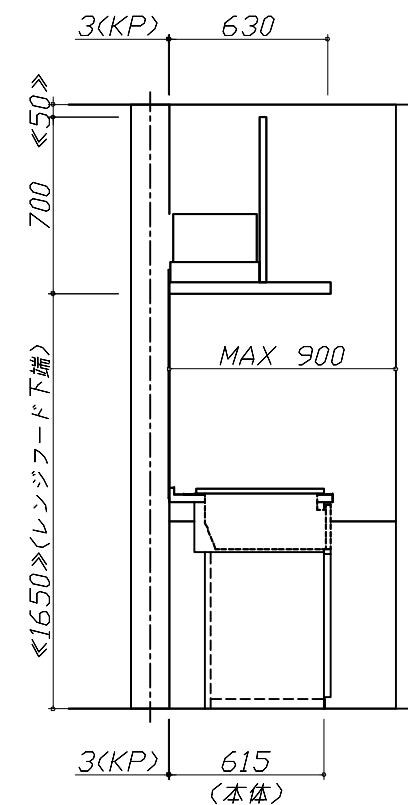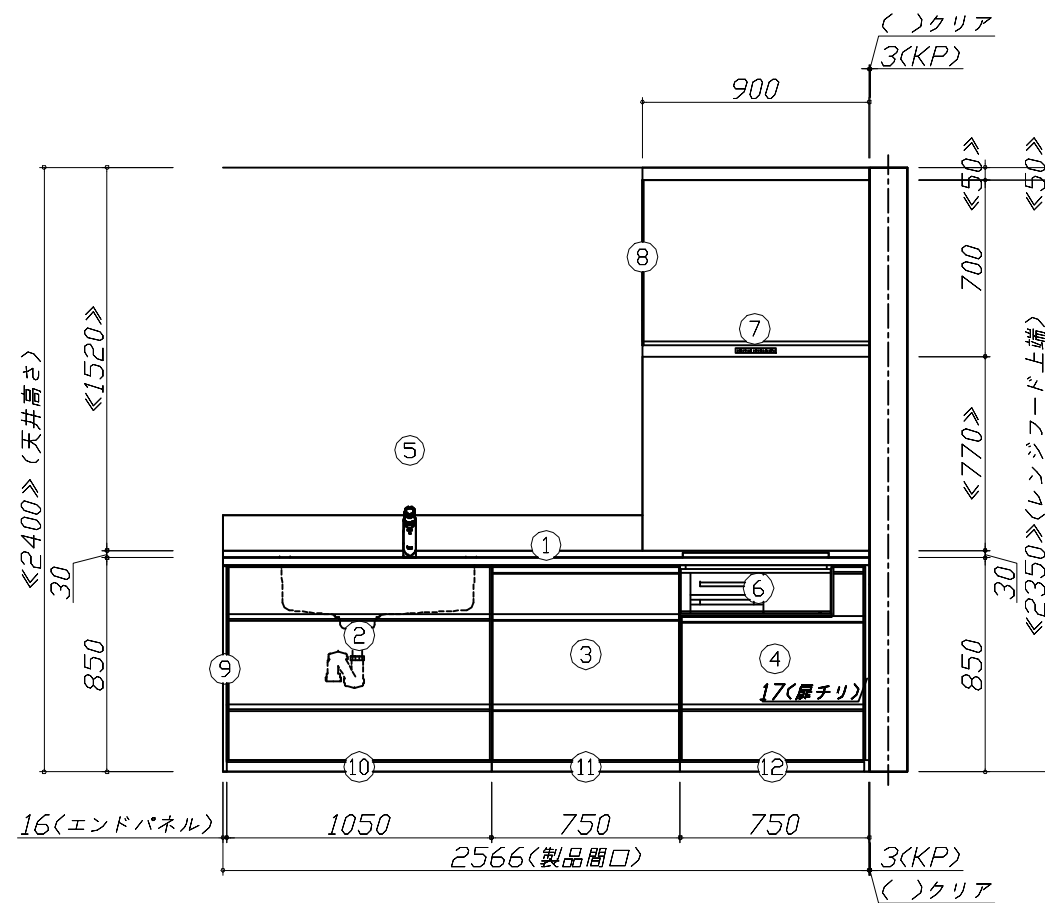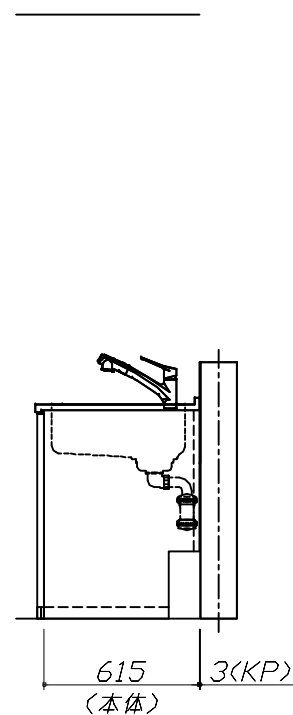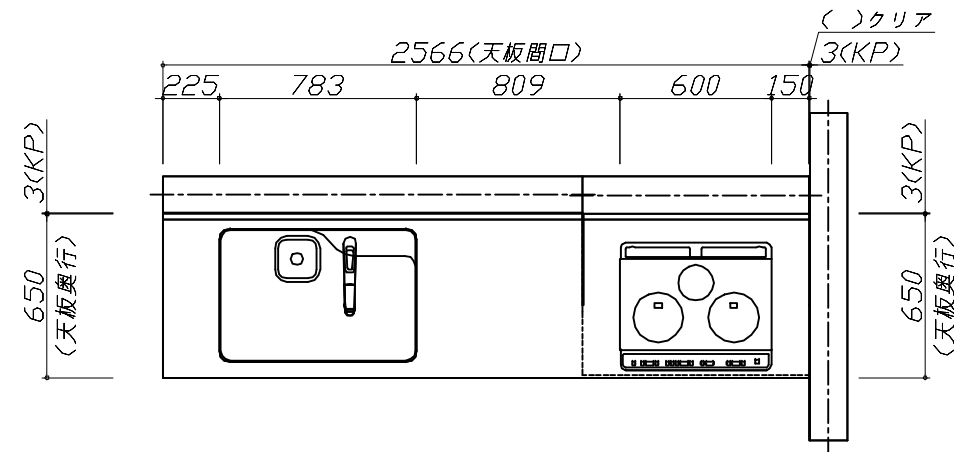


Takara standard
 タカラスタンダード株式会社

現場名称： 仙台-庄内SR SK9様邸
 現場番号： C3317739
 庄内ショールーム

ホーローシステムキッチン Treasia トレーシア
 プラン番号： 1311G-2311-0034T
 担当営業： 庄内SR

姿図 1
 縮尺： 1 / 30
 作成日： 2023年11月4日
 担当アドバイザー： 庄内SR

縮尺：A3サイズ等倍

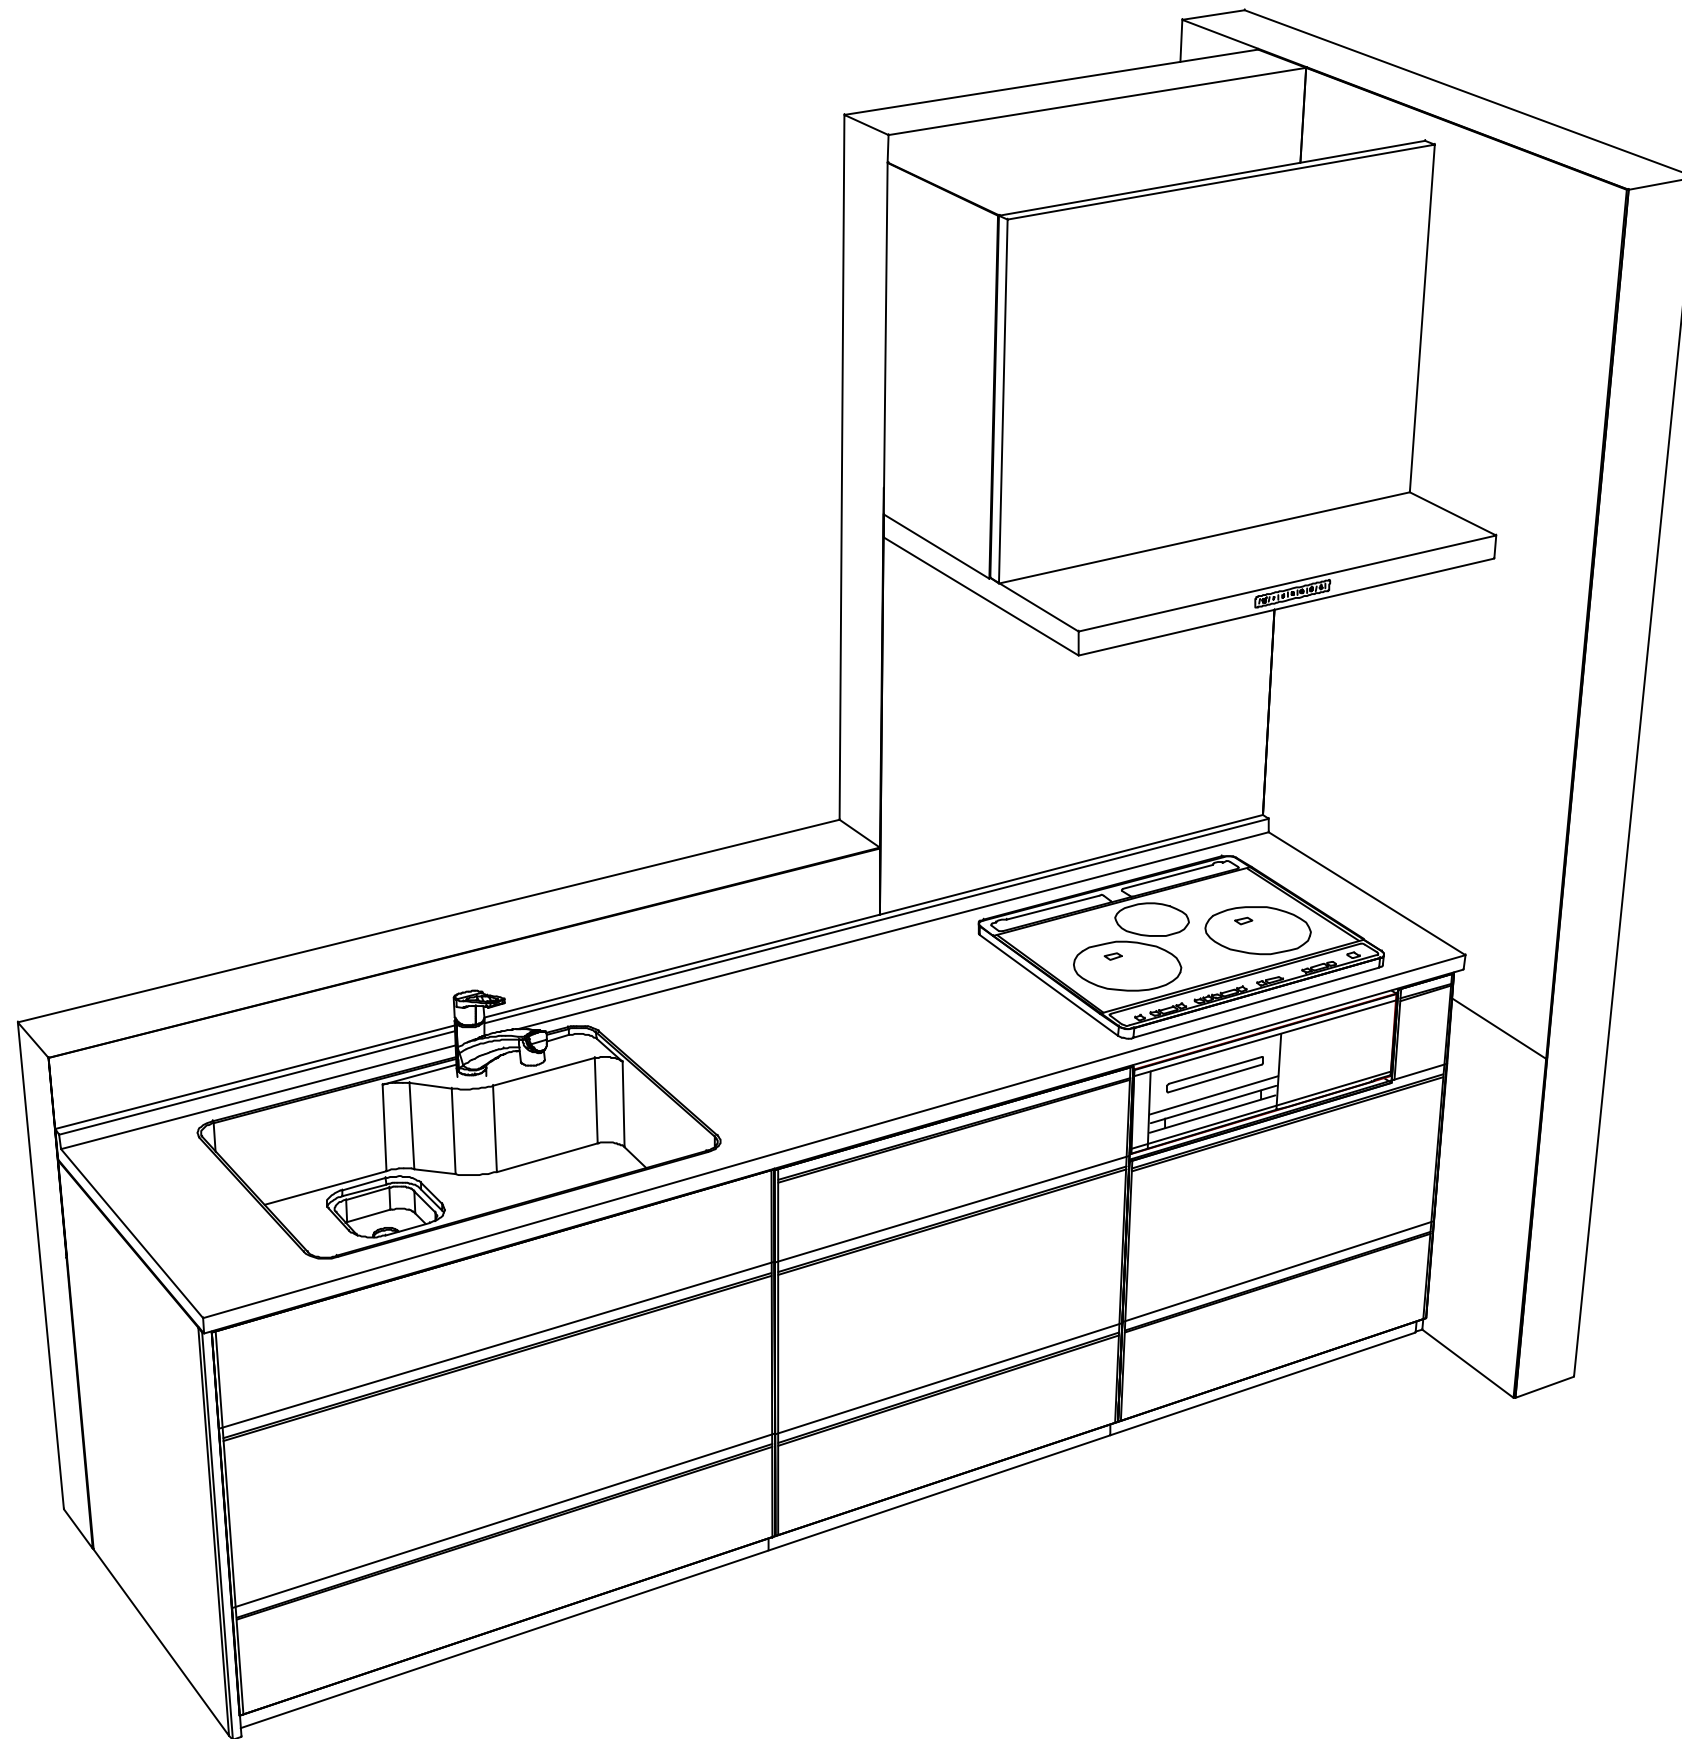

Takara standard
タカラスタンダード株式会社

現場名称： 仙台- 庄内SR SK9様邸
現場番号： C3317739
庄内ショールーム

ホーローシステムキッチン Treasia トレーシア
プラン番号： 1311G-2311-0034T
担当営業： 庄内SR

姿図 2
縮尺： 1 / 30
作成日： 2023年11月4日
担当アドバイザー： 庄内SR

縮尺：A3サイズ等倍