

ホーローシステムキッチン 御見積書

御名前 SK8庄内SR TRSIA-8-VWV(QKV) 様

業者 様

商品名 Treasia トレーシア

作成日 2024年7月27日
プラン番号 1311G-2310-0162T
現場番号 C3327020

タカラスタANDARD株式会社
◆庄内ショールーム
山形県酒田市東大町3-27-3

TEL 0234-26-4528 / FAX 0234-26-7760

◆山形営業所

TEL 023-616-5571 / FAX 023-681-6175

商品御見積金額 **¥1,332,900 (税込 ¥1,466,190)**

()内の価格は税込価格<税率10%>を表示しています。

《参考》別途 商品組付費 **¥124,000 (税込 ¥136,400)**

- ※ 商品御見積金額には商品組付費は含まれておりません。
- ※ 商品組付費には配送・搬入・商品組付等の費用を含んでいます。
- ※ 商品組付費は現場の状況により変動する事があります。
又、給水・給湯・ガス・ダクト・電気等の接続工事は含まれておりません。

◆ 御見積仕様

《キッチン》

奥行	奥行65cm
キッチン本体サイズ	I型255cm
天板高さ	85cm
扉カラー	ウォルナットグレージュ・シルバーモール
キッチンパネル	HDタイプ:エルクナチュラル
引手タイプ	レール引手タイプ
ワークトップ材質	アクリル人造大理石
カラー	ソリッドベージュ
水栓	ハンドシャワー水栓
食器洗い乾燥機	シンク下設置間口60cmタイプ
加熱機器	60cmホーロートップガスコンロ
レンジ機器	なし
ガス種	LPG
周波数	50Hz

◆ 御確認事項

担当営業	担当アドバイザー	プラン作成者
庄内SR	庄内SR	庄内SR

◆ 備考

No.*

御名前 SK8庄内SR TRSIA-8-VWV(QKV) 様

現場番号	C3327020	プラン番号	1311G-2310-0162T	作成日	2024/7/27
------	----------	-------	------------------	-----	-----------

御見積明細 キッチン

NO	商品名	仕様	品番	数量	単価	金額
1	人造大理石ワークトップ	家事らくシンク(ペーヅ)	AJI1255 TALW	1	188,500	188,500
2	シンクキャビネット	スライド・シンク下食洗	F-RSXR120KL5(VWVVF)	1	99,500	99,500
3	食器洗い乾燥機	引出し式(シルバー色)	NP-60MS8WTA	1	187,000	187,000
4	食器洗い乾燥機用前面パネル	扉同色	P-DWM60VL5(WV)-1	1	16,500	16,500
5	調理台キャビネット	足元スライド(3段引出し)・たっぷりホーローキャビネット	F-TFVR060 -5(VWVVF)	1	101,000	101,000
6	コンロ用キャビネット	足元スライド・たっぷりホーローキャビネット、ミキリ対応	F-KTVR075JR5(VWVVF)	1	104,500	104,500
7	水栓	エコタイプハンドシャワー水栓	KM5021TTKEC	1	36,500	36,500
8	ガス加熱機器(ホーロートップ)	片面焼き、シルバー	TN36AV60 P	1	54,500	54,500
【ベースキャビネット小計】				8		788,000
9	浄水器専用水栓	アンダーシンクタイプ	TJS-SUI-VUC	1	42,000	42,000
10	ウォールキャビネット	耐震ラッチ付	W-M A090 -P(VWVVF-D)	1	40,000	40,000
11	ウォールキャビネット	耐震ラッチ付	W-M A030 LP(VWVVF-D)	1	22,000	22,000
12	吊戸用昇降棚	間口90cm用	TDUR-901	1	32,500	32,500
13	ウォールキャビネット	アイラックタイプ用、耐震ラッチ付	W-MR A060ZLP(VWVVF)	1	27,000	27,000
	アイラック	Lタイプ、シルバー	SDL-60L	1	30,100	30,100
	アイラック用前面パネル	扉色対応用	P-SDL60(WV)	1	6,500	6,500
14	アイラック	シルバー	SDL-60	1	27,800	27,800
	アイラック用前面パネル	扉色対応用	P-SDL60(WV)	1	6,500	6,500
15	アイラック	照明付き、シルバー	SDL-60S	1	42,500	42,500
	アイラック用前面パネル	扉色対応用	P-SDL60(WV)	1	6,500	6,500
16	アイラック用アルミカバー	レンジフード横用、シルバー	SDLカバーR	1	2,000	2,000
17	アイラック設置用部材		SDRカバーW90(TW)-1	1		
18	レンジフード(本体)	シロッコファン、シルバー	VRAT-752ADL(V)	1	71,000	71,000
	レンジフード用前面パネル	扉同色	VZP-75-655HN(WV)	1	8,000	8,000
19	エンドパネル	奥行65cmキャビネット用	EP-XN-85 (VWVVD)	1	11,500	11,500
20	エンドパネル	ウォールキャビネット用、電動昇降、VUSVDS用	EP-WM (VWVVD)	1	8,500	8,500
21	前台輪カバー		P-DC120 -5(W)	1	4,000	4,000
22	前台輪カバー		P-DC073 -5(W)	1	3,500	3,500
23	前台輪カバー		P-DC060 -5(W)	1	3,500	3,500
24	調理プレート	家事らくシンク用	チョウリプレートVAE	1	6,000	6,000
25	まな板	家事らくシンク用	マナイタVAE	1	8,500	8,500

御名前 SK8庄内SR TRSIA-8-VWV(QKV) 様

現場番号	C3327020	プラン番号	1311G-2310-0162T	作成日	2024/7/27
------	----------	-------	------------------	-----	-----------

御見積明細 キッチン

NO	商品名	仕様	品番	数量	単価	金額
26	まな板立て	家事らくシンク用	マナイタテVAE	1	2,500	2,500
27	水切り	家事らくシンク用	ミスクリVAE	1	9,000	9,000
28	どこでもラック(アルミホロータイプ)	小物置き、パールホワイト	MGH-KR(W)	1	5,000	5,000
29	どこでもラック(スクエアタイプ)	タオルハンガーL、ホワイト	MGSK タオルハンガーL (W	1	2,500	2,500
	どこでもラック(スクエアタイプ)	アタッチメント(小物入れ)	MGAK コモノイレ15S (W	1	1,000	1,000
30	どこでもラック(スクエアタイプ)	マルチホルダー、ホワイト	MGSK マルチホルダー (W	1	1,700	1,700
31	間仕切り名人	Hタイプ、間口45・60cm用	MGマジキリJ HL 1	1	3,400	3,400
32	間仕切り名人	Hタイプ、深型用	MGマジキリJ HT1	1	3,400	3,400
33	間仕切り名人	Tタイプ、間口45・60cm用	MGマジキリP TL 1	3	3,900	11,700
34	間仕切り名人	Tタイプ、かくせるラック併設用	MGマジキリP TC 1	1	3,900	3,900
35	スライドサブケース	調理キャビネット用	スライドサブケース	1	2,000	2,000
36	かくせるホーローボックス	間口60cm用	トビウラHS- 60N	1	6,000	6,000
37	かくせるホーローボックス	間口73cm用	トビウラHS- 73N	1	7,000	7,000
38	水栓取付棧		スイセントリツケサント	1		
39	施工部材		シリコン(クリア2)	1	1,000	1,000
40	施工部材		シリコン(アイボリー)	1	1,000	1,000
キッチン合計				48		¥1,259,000

御見積明細 キッチンパネル

NO	商品名	仕様	品番	数量	単価	金額
1	ホーローキッチンパネルHDタイプ	フロントパネル135、エルムナチュラル	PZFN-135 (QKV)	2	17,500	35,000
2	ホーローキッチンパネルHDタイプ	サイドパネル、エルムナチュラル	PZS-90 (QKV)	1	30,400	30,400
3	KP用エッジセット	樹脂製、グレーベージュ	KPエッジセットJ (GV)-2	1	2,800	2,800
4	パネル施工キット	シリコン色(アイボリー)	パネルセコウキットS(D)-1	1	5,700	5,700
キッチンパネル合計				5		¥73,900

商品総合計				53		¥1,332,900
-------	--	--	--	----	--	------------

※ 御見積明細の価格には消費税は含まれておりません。別途消費税が必要となります。

御名前 SK8庄内SR TRSIA-8-VWV(QKV) 様

現場番号	C3327020	プラン番号	1311G-2310-0162T	作成日	2024/7/27
------	----------	-------	------------------	-----	-----------

《参考》別途 商品組付費





キッチン商品組付費 ¥90,000 (税込 ¥99,000)

キッチンパネル商品組付費 ¥34,000 (税込 ¥37,400)

※ 商品組付費は現場の状況により変動する事があります。又、給水・給湯・ガス・ダクト・電気等の接続工事は含まれておりません。

()内の価格は税込価格<税率10%>を表示しています。

- 必ずご確認ください。
 - ・天井高さ、吊戸棚・レンジフード取付高さをご確認ください。
 - ・《 》内寸法は参考寸法です。
- 表示記号について
 - ・KP：キッチンパネル

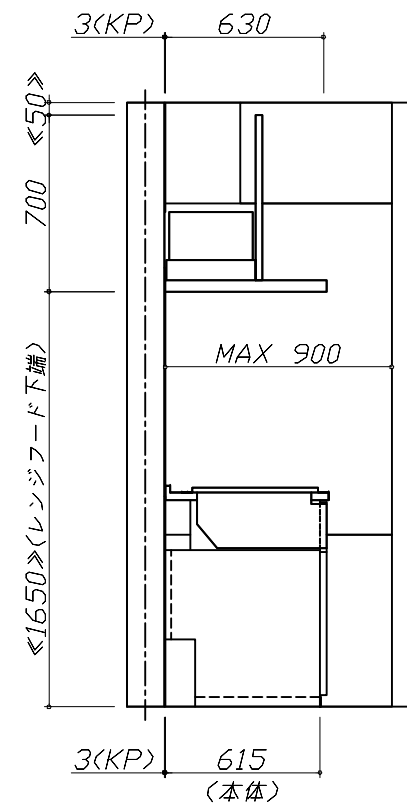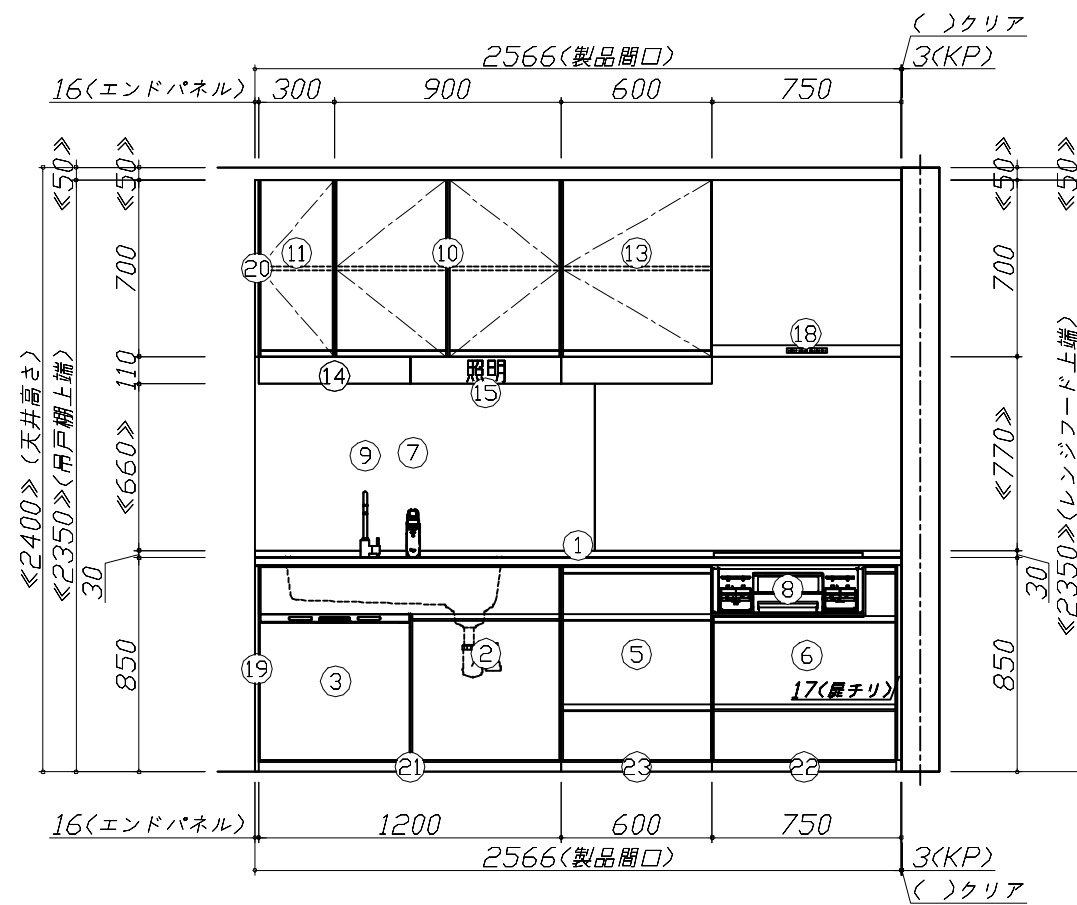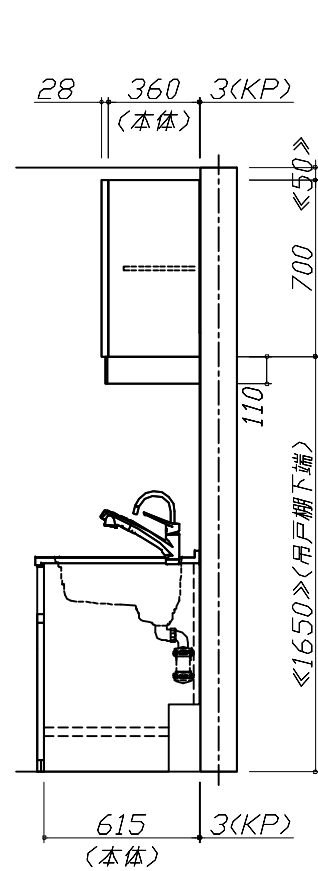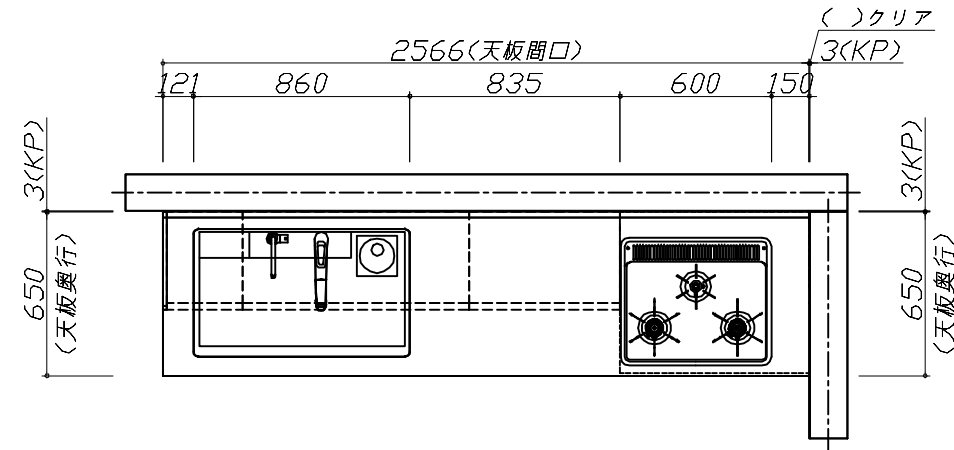


Takara standard
タカラスタンダード株式会社

現場名称： SK8庄内SR TRSIA-8-VWV(QKV様邸)
現場番号： C3327020
庄内ショールーム

ホーローシステムキッチン Treasia トレーシア
プラン番号： 1311G-2310-0162T
担当営業： 庄内SR

姿図 1
縮尺： 1 / 30
作成日： 2024年7月27日
担当アドバイザー： 庄内SR

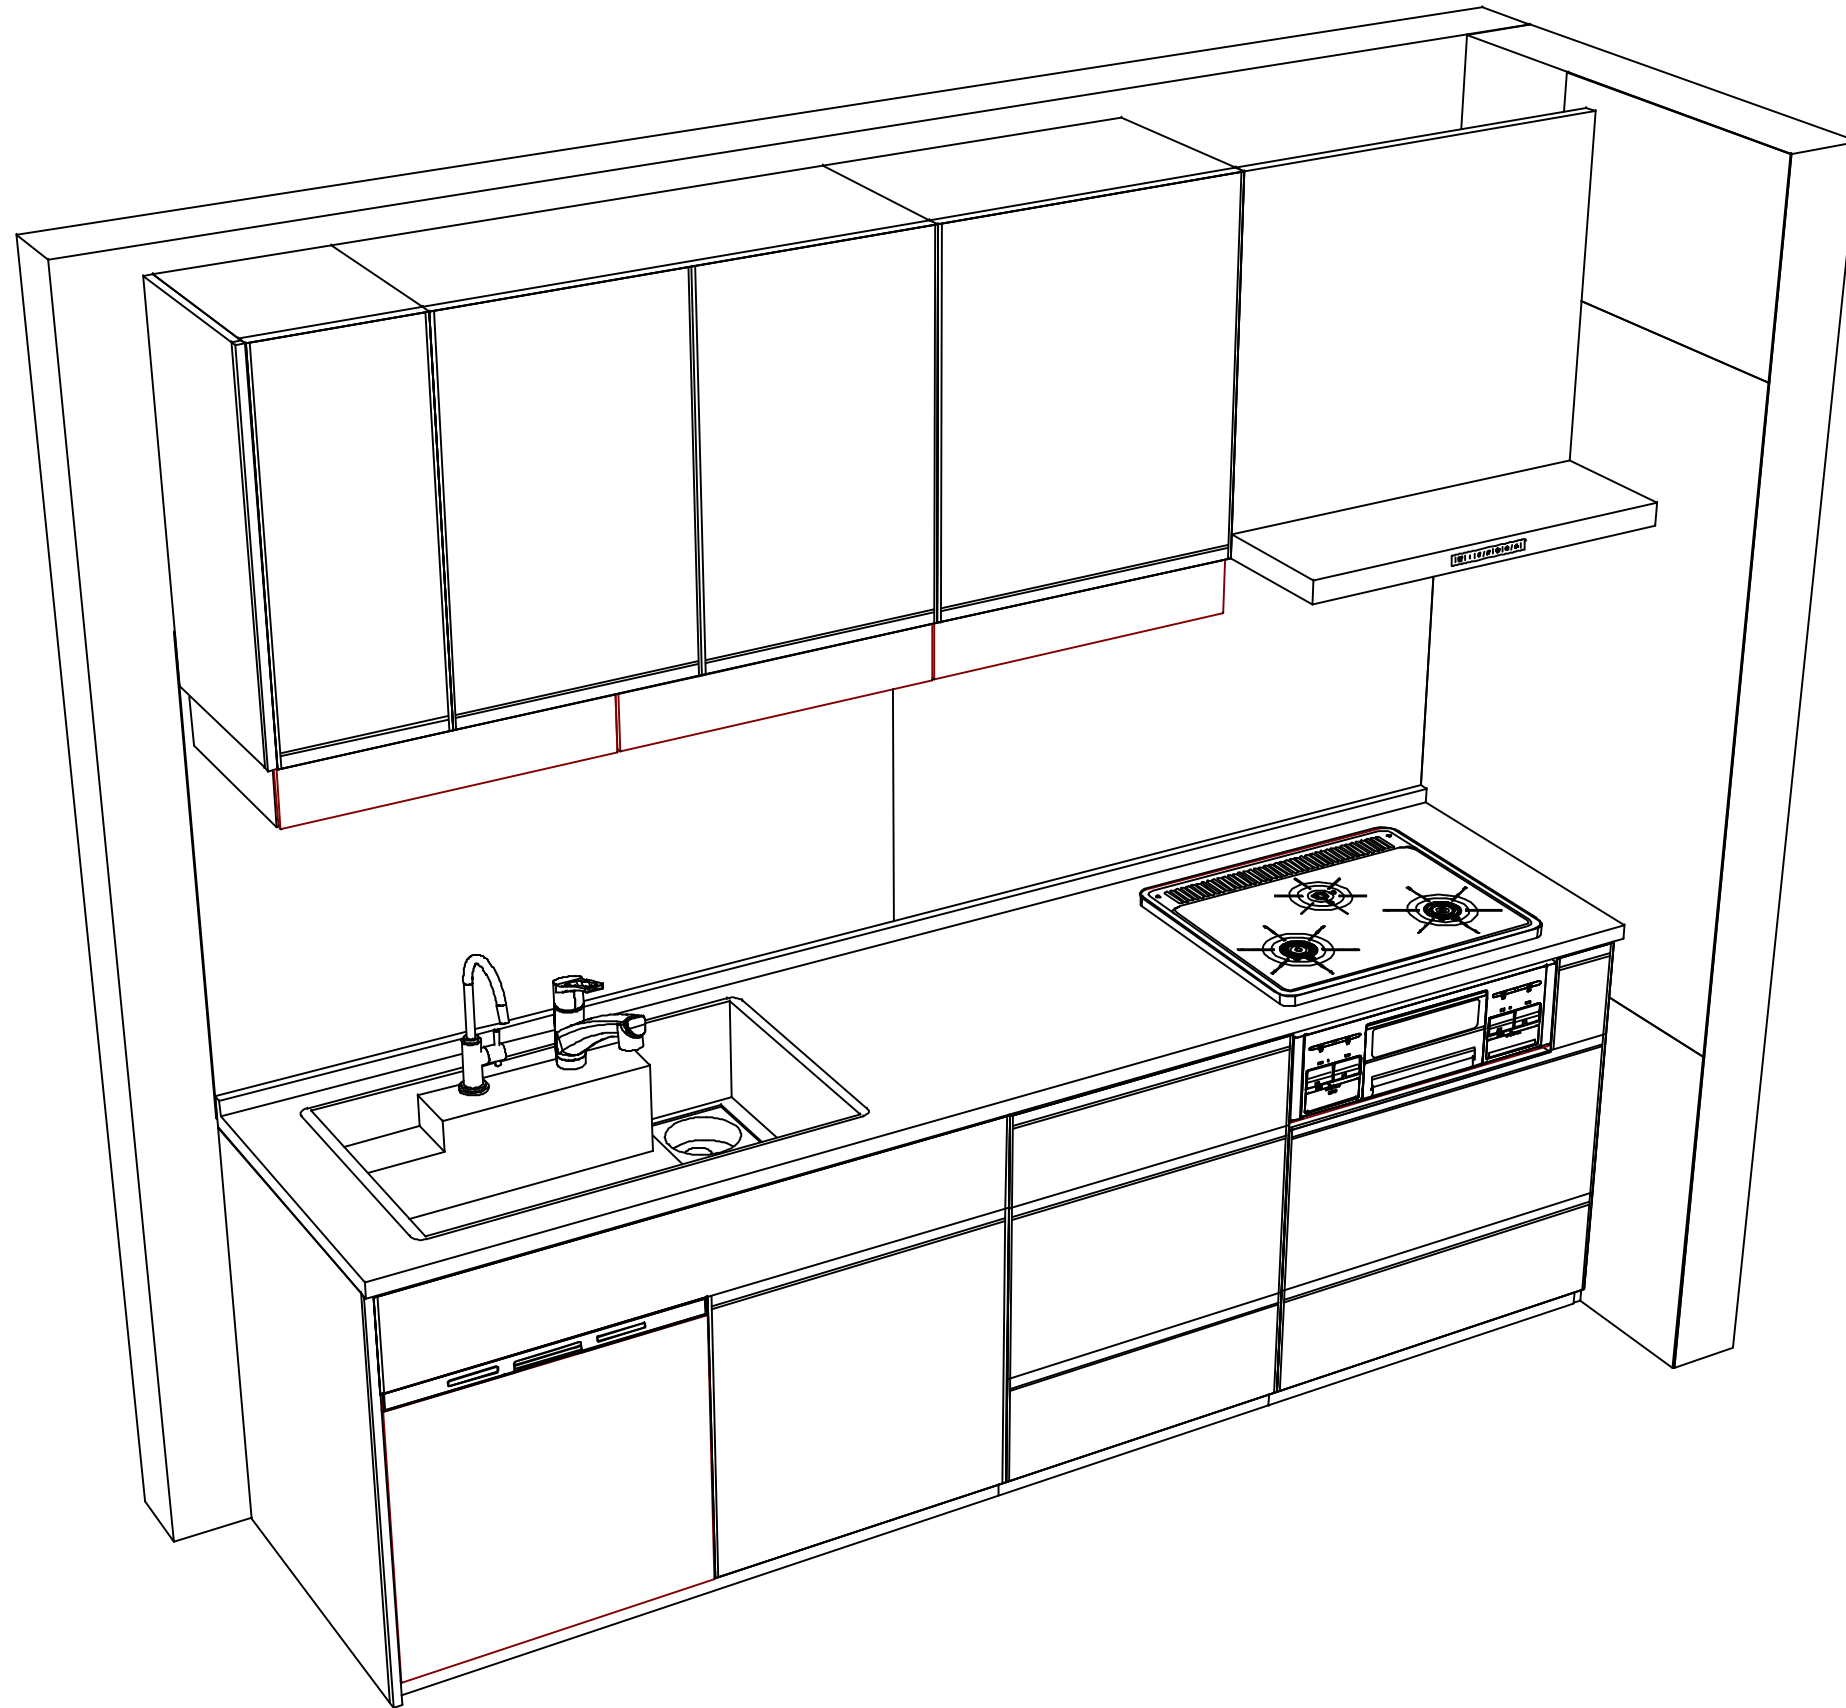

Takara standard
タカラスタンダード株式会社

現場名称： SK8庄内SR TRSIA-8-VWV(QKV)様邸
現場番号： C3327020
庄内ショールーム

ホーローシステムキッチン Treasia トレーシア
プラン番号： 1311G-2310-0162T
担当営業： 庄内SR

姿図 2
縮尺： 1 / 30
作成日： 2024年7月27日
担当アドバイザー： 庄内SR

縮尺：A3サイズ等倍