

ぴったりサイズ木製システムキッチン 御見積書

御名前 支社-庄内SR SK4 様

業者 様

商品名 Refit リフィット

商品
御見積金額 **¥705,300** (税込 ¥775,830)
()内の価格は税込価格<税率10%>を表示しています。

作成日 2025年12月9日
プラン番号 1311G-2512-0068T
現場番号 C6391649

タカラスタANDARD株式会社
◆庄内ショールーム
山形県酒田市東大町3-27-3

TEL 0234-26-4528 / FAX 0234-26-7760
◆山形営業所
TEL 023-616-5571 / FAX 023-681-6175

※ 商品御見積金額には商品組付費と現場配送費が含まれております。
※ 給水・給湯・ガス・ダクト・電気等の接続工事は含まれておりません。

◆ 御見積仕様

《キッチン》

キッチン本体サイズ	I型255cm
天板高さ	85cm
扉カラー	グループ1:オークダークブラウン
引手	ハンドル引手(ブラック)
キッチンパネル	HDタイプ:コンクリートダーク
ワークトップ材質	ステンレス
カラー	オーバルエンボス加工
水栓	ハンドシャワー水栓
食器洗い乾燥機	シンク下設置間口45cmタイプ
加熱機器	60cmホーロートップガスコンロ
レンジ機器	なし
ガス種	LPG
周波数	50Hz

◆ 御確認事項

担当営業	担当アドバイザー	プラン作成者
庄内SR	庄内SR	庄内SR

◆ 備考

--	--

No.*

御名前 支社-庄内SR SK4

様

現場番号	C6391649	プラン番号	1311G-2512-0068T	作成日	2025/12/9
------	----------	-------	------------------	-----	-----------

御見積明細 キッチン

NO	商品名	仕様	品番	数量	単価	金額
1	ステンレスワークトップ	Zシンク(小物置き)	TIIJ255 GALD-N	1	67,900	67,900
2	シンクキャビネット	スライド、シンク下、ソフトクローズ、ホーロー底板有、見切り無	F-RPSM105ウR5EAPテ-D	1	75,300	75,300
3	食器洗い乾燥機	引出し式(ブラック色)	EW-45R3BT	1	111,000	111,000
4	食器洗い乾燥機用前面パネル	扉同色	P-DWP45P (APテ-)	1	4,000	4,000
5	調理台キャビネット	足スラ3段引出、ソフトクローズ、ホーロー底板有	F-TFVB075 -5EAPテ-D	1	42,500	42,500
6	コンロ用キャビネット	足元スライド、ソフトクローズ、ホーロー底板有、見切り有	F-KKVB075 R5EAPテ-D-ハ	1	41,500	41,500
7	水栓	エコタイプハンドシャワー水栓	KM5021TTKEC	1	36,500	36,500
8	ガス加熱機器(ホーロートップ)	片面焼き、ブラック	TN36A60 P	1	54,500	54,500
【ベースキャビネット小計】				8		433,200
9	レンジフード	シロッコファン(ブラック色)	VUA-901AD (K)	1	42,500	42,500
	前幕板	高さ70cmタイプ、ブラック色	マエマク90VUA-640(K)	1	6,000	6,000
10	レンジフード別売部品	横化粧板、ブラック	ヨコケショウイタVUA-700(K)	1	4,500	4,500
11	シロッコファン用排気金具	上方排気接続用	マルダクトカナグ(U)	1	3,000	3,000
12	エンドパネル	ベースキャビネット用、H80・85用	EP-XHN85 (APテ-)	1	18,500	18,500
13	水切り	Zシンク用	ミズキリZ-A	1	4,500	4,500
14	どこでもラック(スクエアタイプ)	タオルハンガーL、チャコールグレー	MGSK タオルハンガー-L (CG	1	2,500	2,500
	どこでもラック(スクエアタイプ)	アタッチメント(小物トレイ)	MGAK コモノトレイ15S (W	1	400	400
	どこでもラック(スクエアタイプ)	アタッチメント(フック)	MGAK フックS (W	1	1,000	1,000
15	間仕切り名人	Tタイプ、間口45・60cm用	MGマジキリP TL 1	3	3,900	11,700
16	天板オプション		ジャパラセット	1	600	600
17	施工部材		シリコン(ホワイト2)	1	1,000	1,000
18	施工部材		シリコン(クリア2)	1	1,000	1,000
キッチン合計				23		¥530,400

御名前 支社-庄内SR SK4 様

現場番号	C6391649	プラン番号	1311G-2512-0068T	作成日	2025/12/9
------	----------	-------	------------------	-----	-----------

御見積明細 キッチンパネル

NO	商品名	仕様	品番	数量	単価	金額
1	ホーローキッチンパネルHDタイプ	フロントパネル135、コンクリートダーク	PZFN-135 (QCQ)	2	17,500	35,000
2	ホーローキッチンパネルHDタイプ	サイドパネル、コンクリートダーク	PZS-90 (QCQ)	1	30,400	30,400
3	パネル施工キット	シリコン色(アンバー)	パネルセコウキットS(B)-1	1	5,700	5,700
4	KP用エッジセット	樹脂製、チャコールグレー	KPエッジセットJ (CG)-2	1	2,800	2,800
キッチンパネル合計				5		¥73,900

商品総合計	28	¥604,300
-------	----	----------

商品組付費			数量	金額
1	本体組付費		1	67,000
2	キッチンパネル組付費		1	34,000
商品組付費合計				¥101,000

その他費用			数量	金額
	現場配送費		0	0
配送費他合計				¥0

商品御見積金額	¥705,300
---------	----------





※ 御見積明細の価格には消費税は含まれておりません。別途消費税が必要となります。

※ 商品組付費には搬入・商品組付等の費用を含んでいます。

※ 商品組付費は現場の状況により変動する事があります。

又、給水・給湯・ガス・ダクト・電気等の接続工事は含まれておりません。

- 必ずご確認ください。
- ・天井高さ、吊戸棚・レンジフード取付高さをご確認ください。
 - ・《 》内寸法は参考寸法です。
 - ・両側クローズの場合は、壁面の寸法がワークトップ開口より6から7mm程度長くなるようにスキを設けてください。
- 表示記号について
- ・KP：キッチンパネル

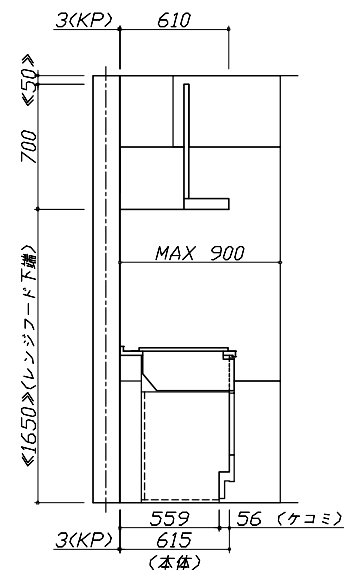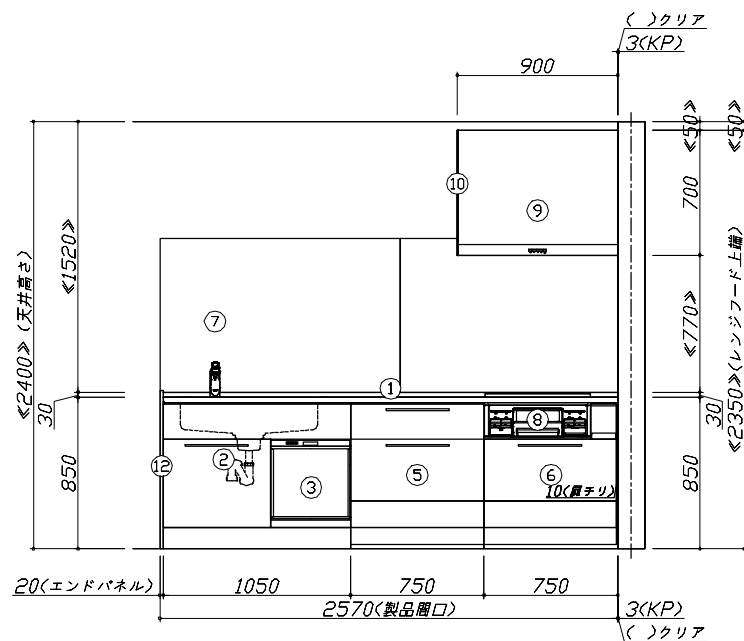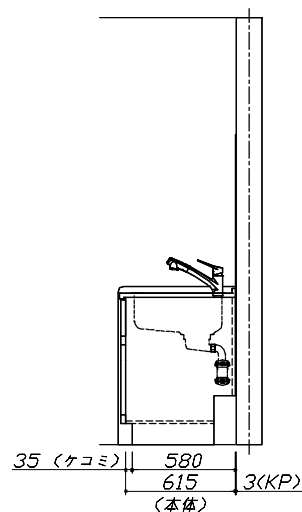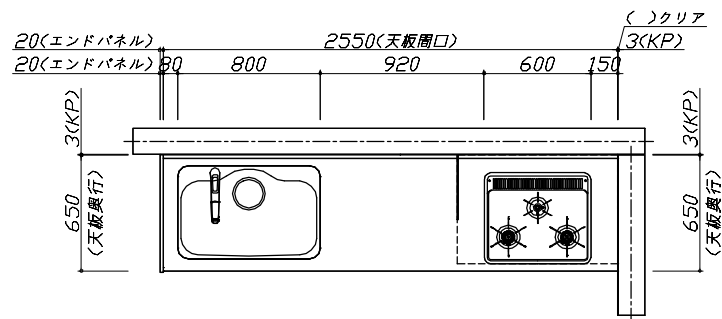


Takara standard
タカスタンダード株式会社

現場名称： 支社-庄内SR SK4様邸
現場番号： C6391649
庄内ショールーム

びったりサイズ'木製システムキッチン Reffit リフィット
プラン番号： 1311G-2512-0068T
担当営業： 庄内SR

姿図 1
作成日： 2025年12月9日
担当アドバイザー： 庄内SR

縮尺：A3サイズ等倍

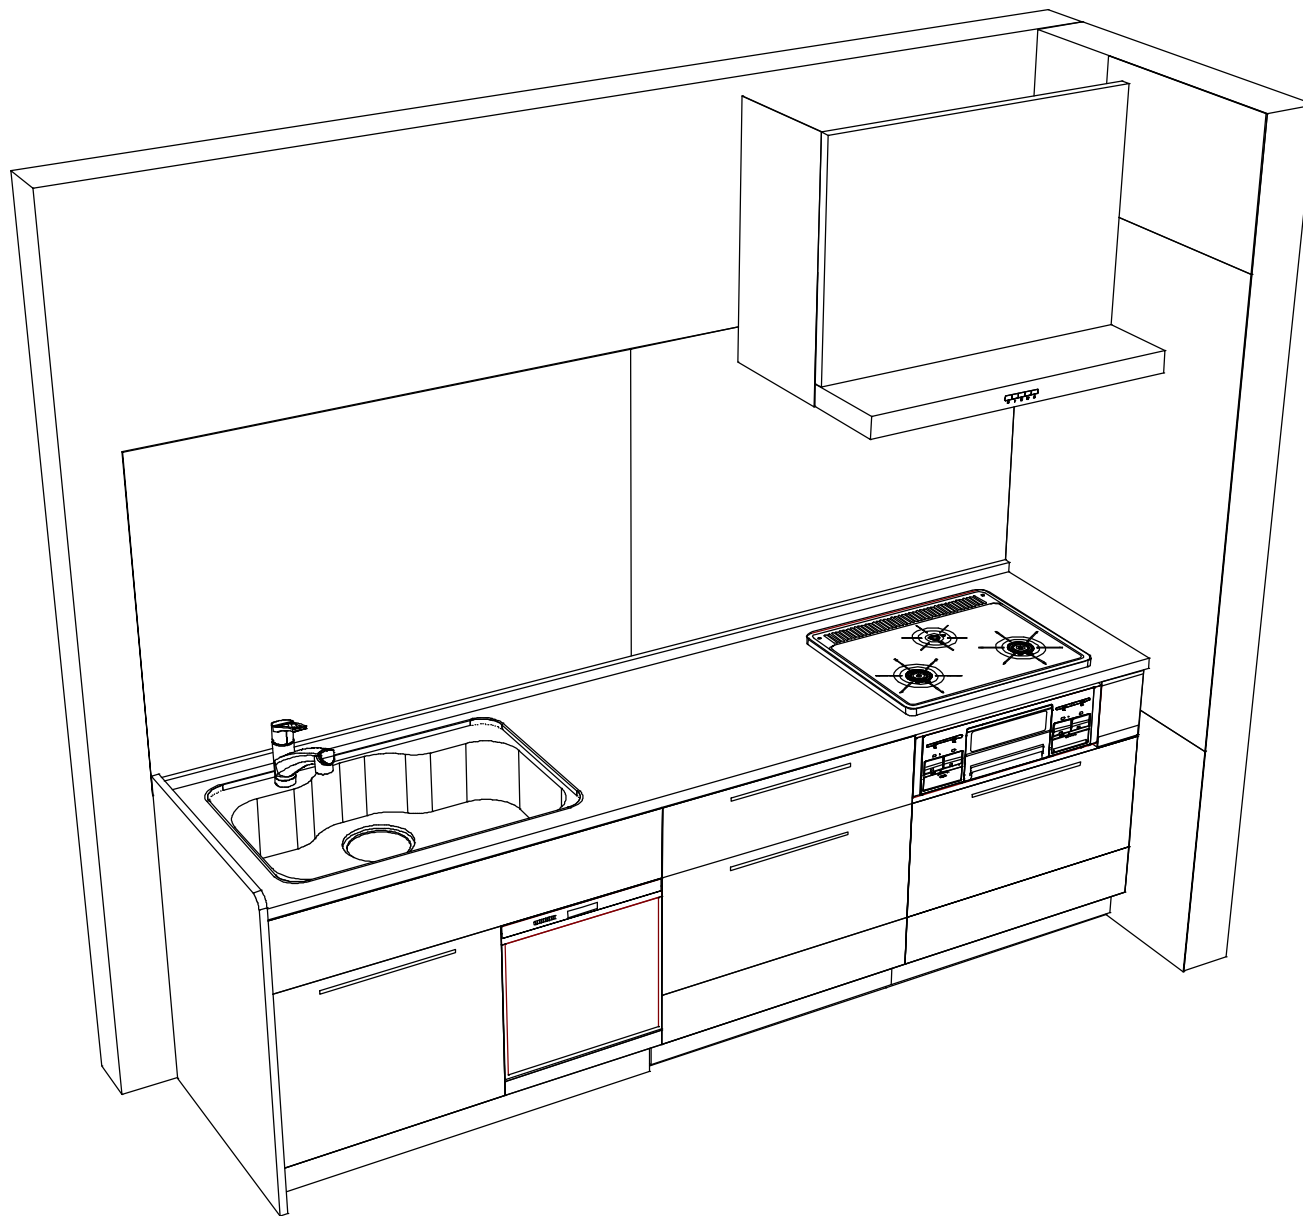

Takara standard
タカスタンダード株式会社

現場名称： 支社-庄内SR SK4様邸

現場番号： C6391649

庄内ショールーム

ぴったりサイズ'木製システムキッチン Re fit リフィット

プラン番号： 1311G-2512-0068T

担当営業： 庄内SR

姿図 2

作成日： 2025年12月9日

担当アドバイザー： 庄内SR

縮尺： 1 / 30

縮尺：A3サイズ等倍