

ホーローシステムキッチン 御見積書

御名前 広島-周南SR SK3 様

業者 様

商品名 Treasia トレーシア

作成日 2022年4月7日
プラン番号 2021G-2203-0385T
現場番号 C2889165

タカスタンダード株式会社
周南営業所
山口県周南市久米中央4丁目10-17
TEL 0834-25-3013 / FAX 0834-25-3014

周南ショールーム
TEL 0834-25-2805 / FAX 0834-25-2806

商品
御見積金額 **¥1,217,300 (税込 ¥1,339,030)**

()内の価格は税込価格<税率10%>を表示しています。

(参考) 別途 商品組付費 ¥107,000 (税込 ¥117,700)

商品御見積金額には商品組付費は含まれておりません。
商品組付費は現場の状況により変動する事があります。
又、給水・給湯・ガス・ダクト・電気等の接続工事は含まれておりません。

担当営業	担当アドバイザー	プラン作成者
2020.5		阿武

備考

御見積仕様

(キッチン)

奥行	奥行65cm
キッチン本体サイズ	L型225cm x 180cm
天板高さ	85cm
扉カラー	ブラック・ブラックモール
キッチンパネル	なし
引手タイプ	レール引手タイプ
ワークトップ材質	アクリル人造大理石
カラー	ソリッドホワイト
水栓	ハンドシャワー水栓
食器洗い乾燥機	シンク下設置間口60cmタイプ
加熱機器	IHヒーター
レンジ機器	なし
ガス種	-
周波数	60Hz

御確認事項

商品の仕様・価格等につきましては予告なく変更する事がありますので、ご購入の際には、弊社 支店営業所等へ

お問い合わせ、またはカタログにて よく御確認下さるようお願い致します。

組立工事費には給水・給湯・ガス・ダクト・電気等の接続工事は含まれておりません。

この御見積書の有効期間は30日間です。

No.*

御名前 広島-周南SR SK3

様

現場番号	C2889165	プラン番号	2021G-2203-0385T	作成日	2022/4/7
------	----------	-------	------------------	-----	----------

御見積明細 キッチン

NO	商品名	仕様	品番	数量	単価	金額
1	人造大理石ワークトップ	家事らくシンク(ホワイト)	AOLオ225X180TARY-1	1	232,000	232,000
2	シンクキャビネット	スライド・シンク下食洗、うちにもホーロートレイ	F-RSXM120UR5(VSQKF)	1	85,500	85,500
3	食器洗い乾燥機	引出し式(シルバー色)	NP-60MS8WTA	1	172,000	172,000
4	食器洗い乾燥機用前面パネル	扉同色	P-DWM60VL5(SQK)-1	1	7,500	7,500
5	コーナー調理台キャビネット	スライド(網カゴ付)	F-CMXY105 R5(VSQKF)	1	78,000	78,000
6	調理台キャビネット	足元スライド(3段引出し)・たっぷりホーローキャビネット	F-TFVR030 -5(VSQKF)	1	73,500	73,500
7	コンロ用キャビネット	足元スライド・たっぷりホーローキャビネット	F-KTVR075 L5(VSQKF)	1	82,500	82,500
8	水栓	エコタイプハンドシャワー水栓、ブラック	KM6061ECM5TK	1	93,000	93,000
9	電気加熱機器	IHヒーター両面焼き(ブラック色)	HTB-TS8TMAKF	1	192,000	192,000
【ベースキャビネット小計】				9		1,016,000
10	レンジフード(本体)	シロッコファン、ブラック、加熱機器連動	VRAE-E902ADR(SQ)N	1	115,500	115,500
	レンジフード用前面パネル	扉同色	VZP-90-655HN(SQ)	1	8,000	8,000
11	エンドパネル	扉同色	VEP-655HN(SQ)	2	6,500	13,000
12	エンドパネル	奥行65cmキャビネット用	EP-XN-85 (VSQKD)	2	9,000	18,000
13	台輪カバー	ブラック	ダイヤカバー-V3(K)	1	5,500	5,500
14	まな板	家事らくシンク用	マナイタVE	1	7,000	7,000
15	水切り	家事らくシンク用	ミズキリVE	1	8,000	8,000
16	水切りプレート	家事らくシンク用	ミズキリプレートVE	1	5,000	5,000
17	どこでもラック(スクエアタイプ)	小物置きL+フック、チャコールグレー	MGSK コモノックL (CG)	1	3,900	3,900
18	どこでもラック(スクエアタイプ)	タオルハンガーS、チャコールグレー	MGSK タオルハンガー-S (CG)	2	1,100	2,200
	どこでもラック(スクエアタイプ)	アタッチメント(小物トレイ)	MGAK コモノトレ-15S (W)	1	400	400
19	間仕切り名人	Tタイプ、間口45・60cm用	MGマジキリP TL 1	2	3,900	7,800
20	かくせるホーローボックス	間口75cm用	ヒラケラHS-75N	1	7,000	7,000
キッチン合計				26		¥1,217,300
商品総合計				26		¥1,217,300

御見積明細の価格には消費税は含まれておりません。別途消費税が必要となります。

御名前 広島-周南SR SK3 様

現場番号	C2889165	プラン番号	2021G-2203-0385T	作成日	2022/4/7
------	----------	-------	------------------	-----	----------

(参考) 別途 商品組付費

キッチン商品組付費

¥107,000 (税込 ¥117,700)

商品組付費は現場の状況により変動する事があります。又、給水・給湯・ガス・ダクト・電気等の接続工事は含まれておりません。


()内の価格は税込価格<税率10%>を表示しています。

■必ずご確認ください。

- ・天井高さ、吊戸棚・レンジフード取付高さをご確認ください。
- ・《 》内寸法は参考寸法です。

■表示記号について

- ・KP：キッチンパネル

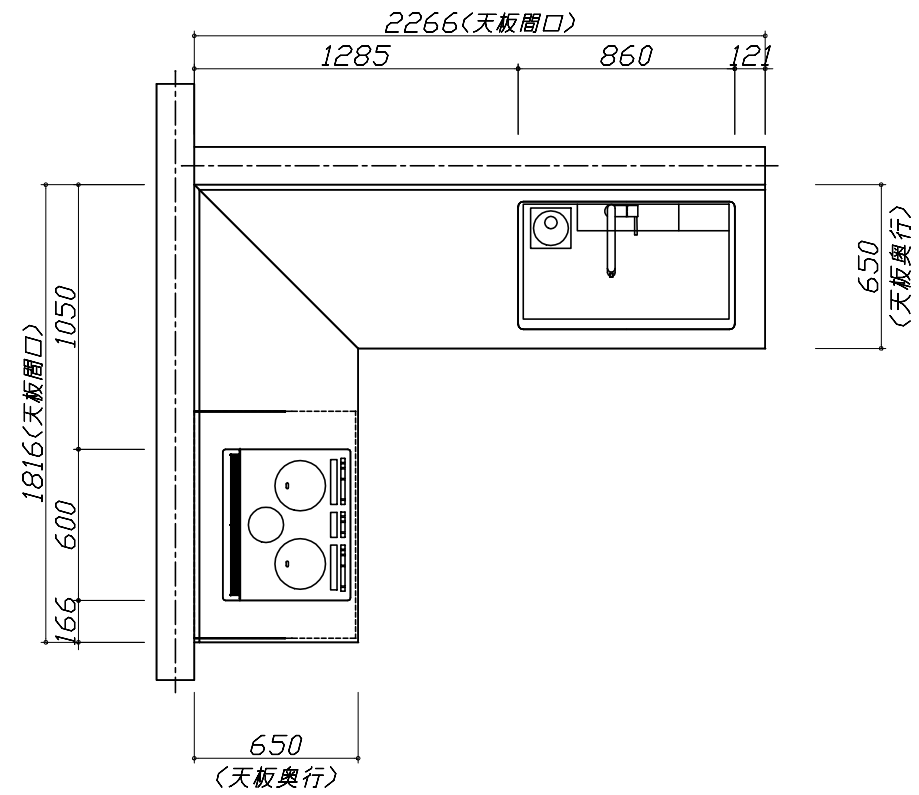

Takara standard
タカラスタンダード株式会社

現場名称： 広島-周南SR SK3様邸

現場番号： C2889165

周南営業所

ホーローシステムキッチン Treasia トレーシア

プラン番号： 2021G-2203-0385T

担当営業 : 2020.5

姿図 1





縮尺： 1 / 30

作成日： 2022年4月7日

担当アドバイザー：

縮尺：A3サイズ等倍

- 必ずご確認ください。
 - ・天井高さ、吊戸棚・レンジフード取付高さをご確認ください。
 - ・《 》内寸法は参考寸法です。
- 表示記号について
 - ・KP：キッチンパネル

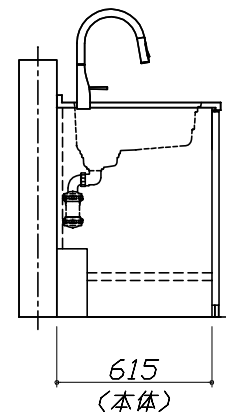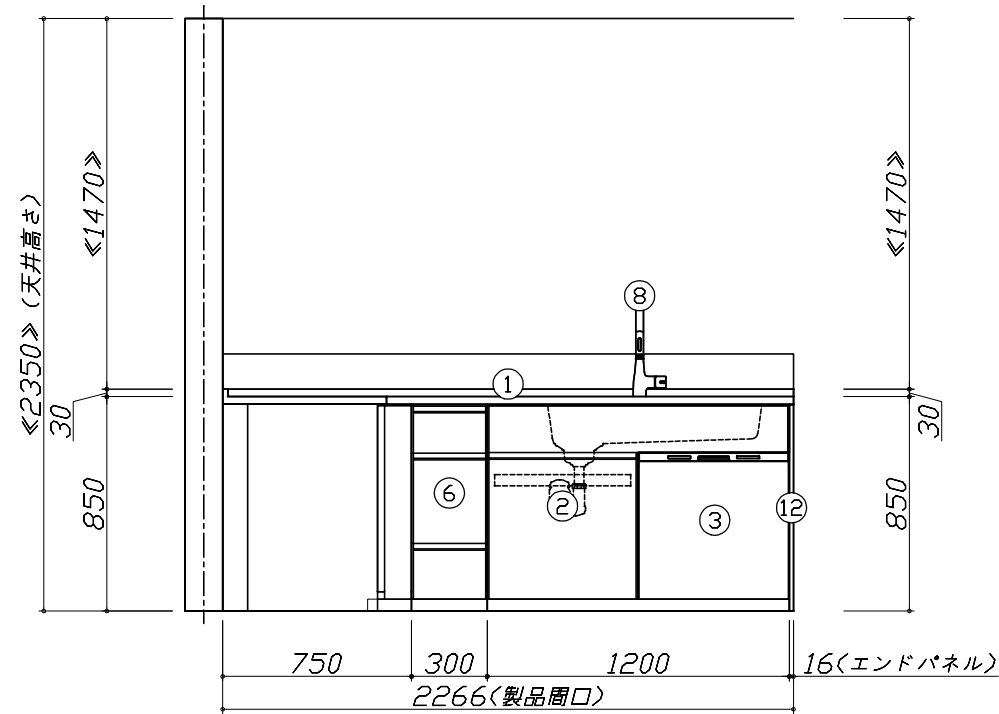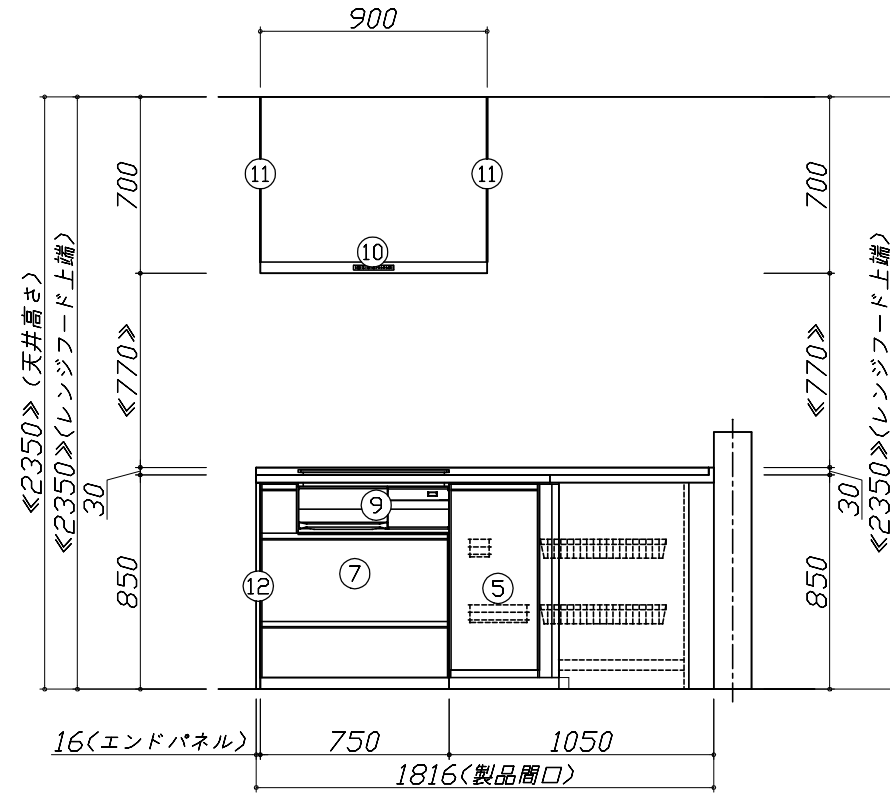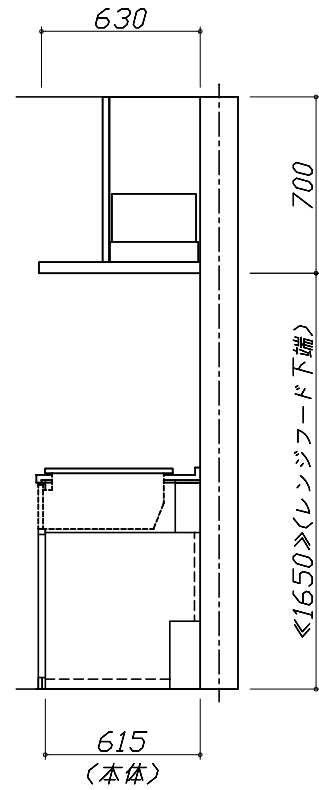


Takara standard
タカラスタンダード株式会社

現場名称： 広島-周南SR SK3様邸
現場番号： C2889165
周南営業所

ホーローシステムキッチン Treasia トレーシア
プラン番号： 2021G-2203-0385T
担当営業： 2020.5

姿図 2
縮尺： 1 / 30
作成日： 2022年4月7日
担当アドバイザー：

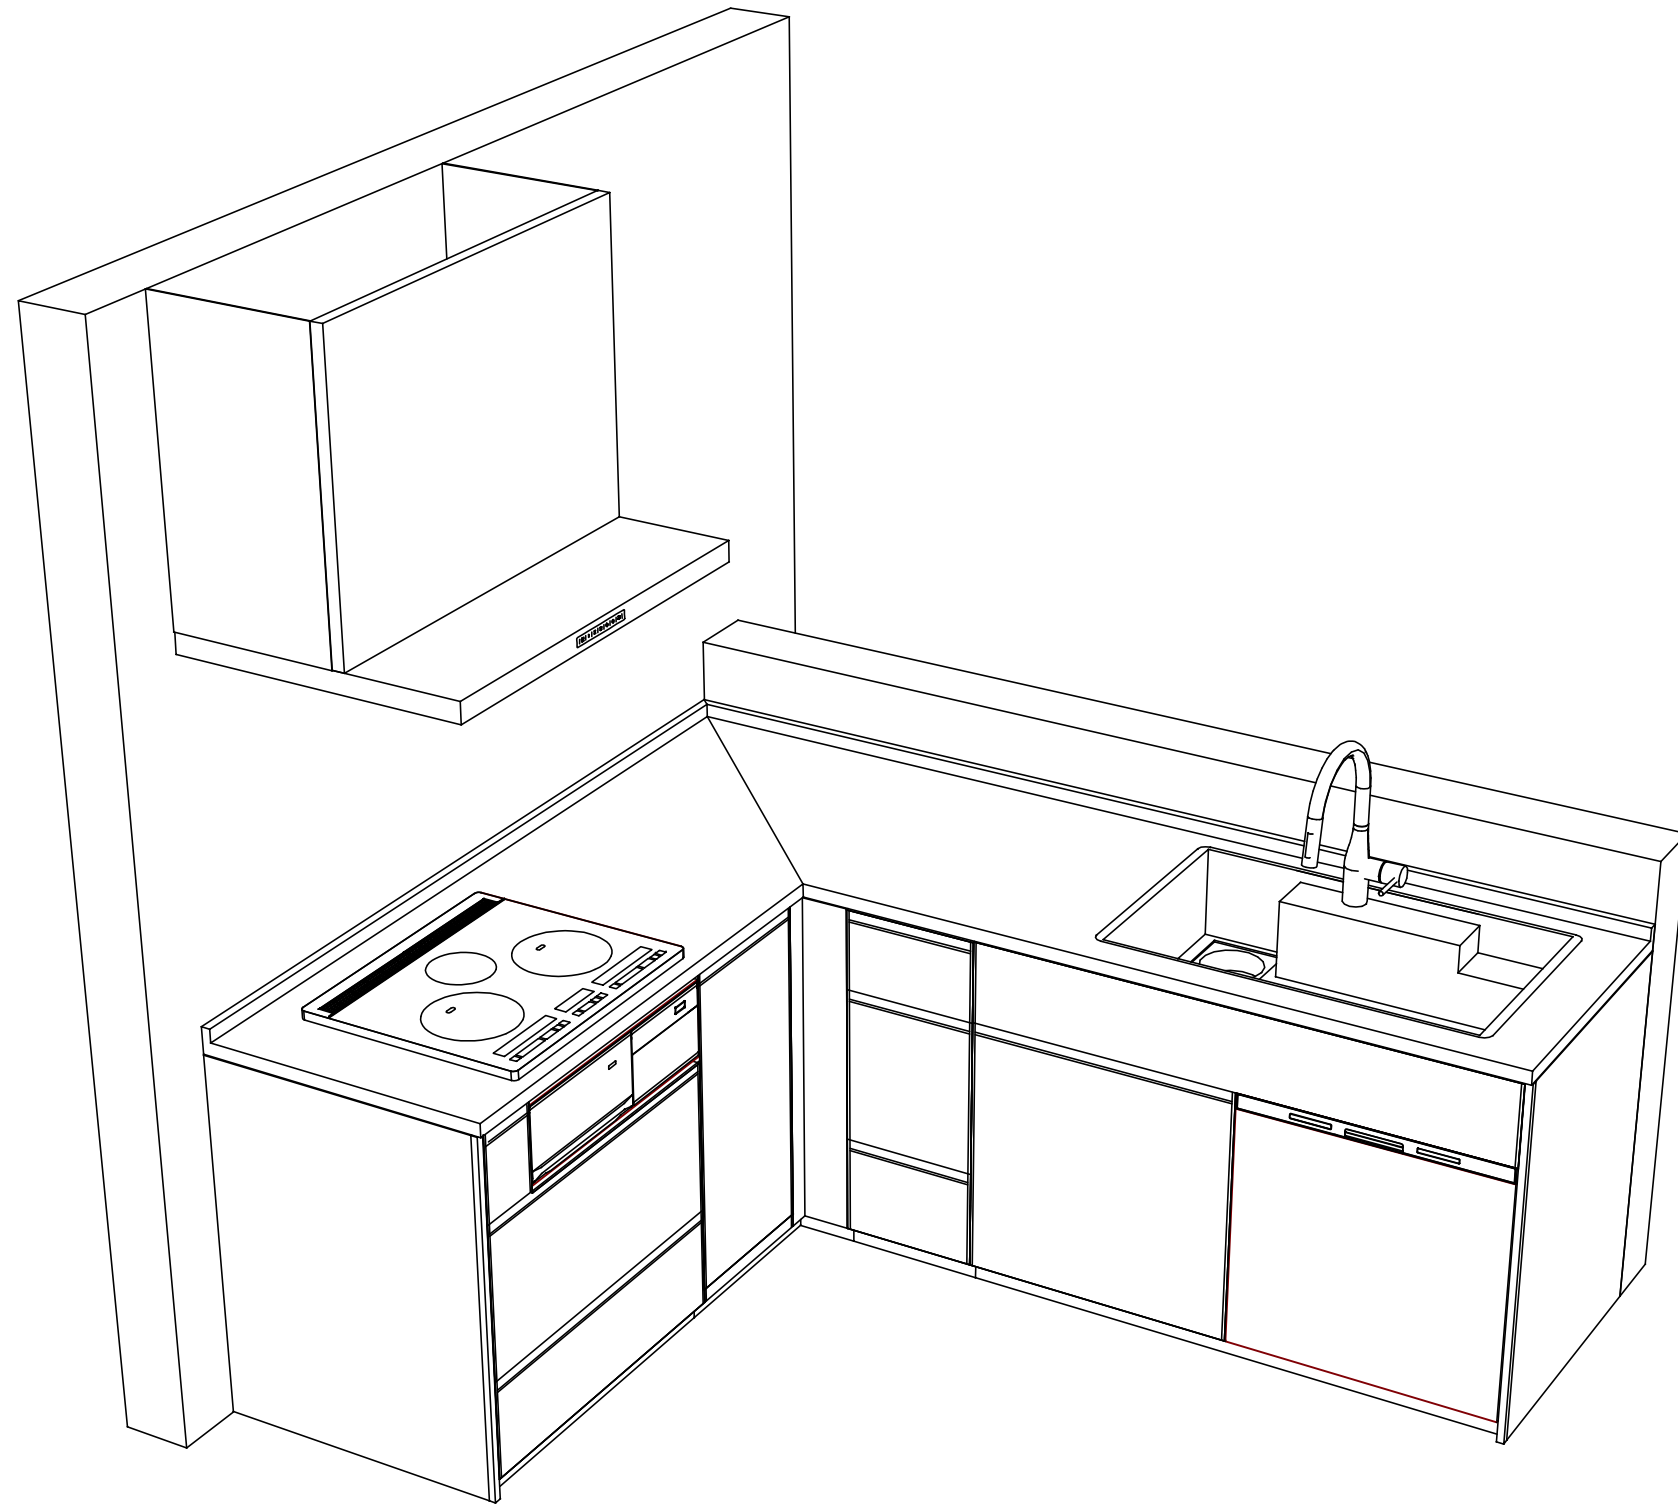

Takara standard
 タカラスタンダード株式会社

現場名称： 広島-周南SR SK3様邸
 現場番号： C2889165
 周南営業所

ホーローシステムキッチン Treasia トレーシア
 プラン番号： 2021G-2203-0385T
 担当営業 :2020.5

姿図 3
 縮尺： 1 / 30
 作成日： 2022年4月7日
 担当アドバイザー：

縮尺：A3サイズ等倍