

ホーローシステムキッチン 御見積書

御名前 広島-周南SR SK15 様

業者 TRSIA-7-VST(QTV) 様

商品名 Treasia トレーシア

作成日 2022年3月29日
プラン番号 2021G-2203-0386T
現場番号 A6772220

タカスタンダード株式会社
周南営業所
山口県周南市久米中央4丁目10-17
TEL 0834-25-3013 / FAX 0834-25-3014

周南ショールーム
TEL 0834-25-2805 / FAX 0834-25-2806

商品
御見積金額 **¥769,300 (税込 ¥846,230)**

()内の価格は税込価格<税率10%>を表示しています。

(参考) 別途 商品組付費 ¥71,000 (税込 ¥78,100)

商品御見積金額には商品組付費は含まれておりません。
商品組付費は現場の状況により変動する事があります。
又、給水・給湯・ガス・ダクト・電気等の接続工事は含まれておりません。

担当営業	担当アドバイザー	プラン作成者
2021.03		トレーシア

備考

御見積仕様

(キッチン)

奥行	奥行65cm
キッチン本体サイズ	I型225cm
天板高さ	85cm
扉カラー	ハージュ・ブラックモール
キッチンパネル	なし
引手タイプ	レール引手タイプ
ワークトップ材質	アクリル人造大理石
カラー	ソリッドベージュ
水栓	ハンドシャワー水栓
食器洗い乾燥機	シンク下設置間口45cmタイプ
加熱機器	IHヒーター
レンジ機器	なし
ガス種	未定
周波数	60Hz

御確認事項

商品の仕様・価格等につきましては予告なく変更する事がありますので、ご購入の際には、弊社 支店営業所等へ

お問い合わせ、またはカタログにて よく御確認下さるようお願い致します。

組立工事費には給水・給湯・ガス・ダクト・電気等の接続工事は含まれておりません。

この御見積書の有効期間は30日間です。

No.*

御名前 広島-周南SR SK15

様

現場番号	A6772220	プラン番号	2021G-2203-0386T	作成日	2022/3/29
------	----------	-------	------------------	-----	-----------

御見積明細 キッチン

NO	商品名	仕様	品番	数量	単価	金額
1	人造大理石ワークトップ	家事らくシンク(ペーシェ)	AJI^225 TARU-1	1	168,500	168,500
2	シンクキャビネット	スライド・シンク下食洗、うちにもホーロートレイ	F-RRXM105UR5(VSTKF)	1	94,000	94,000
3	食器洗い乾燥機	引出し式(シルバー色)	EW-45R2SMT	1	102,000	102,000
4	食器洗い乾燥機用前面パネル	扉同色	P-DWM45VL5(STK)-1	1	7,500	7,500
5	調理台キャビネット	足元スライド(3段引出し)	F-TFVZ045-5(VSTKF)	1	66,500	66,500
6	コンロ用キャビネット	足元スライド、ミキリ対応	F-KTVZ075JL5(VSTKF)	1	74,500	74,500
7	水栓	ハンドシャワー水栓	KM708GT	1	42,000	42,000
8	電気加熱機器	IHヒーター(グリルレス)	CS-G220DXRT	1	114,000	114,000
【ベースキャビネット小計】				8		669,000
9	レンジフード	シロッコファン(ブラック色)	VUA-751AD (K)	1	34,500	34,500
	前幕板	高さ70cmタイプ、ブラック色	マエマク75VUA-640(K)	1	5,500	5,500
10	レンジフード別売部品	横化粧板、ブラック	ヨコケショウイタVUA-700(K)	1	4,000	4,000
11	シロッコファン用排気金具	上方排気接続用	マルダクカナグ(U)	1	3,000	3,000
12	エンドパネル	奥行65cmキャビネット用	EP-XN-85 (VSTKD)	1	9,000	9,000
13	台輪カバー	ブラック	ダイワカバーV2(K)	1	4,500	4,500
14	まな板	家事らくシンク用	マナイタVE	1	7,000	7,000
15	水切り	家事らくシンク用	ミズキリVE	1	8,000	8,000
16	水切りプレート	家事らくシンク用	ミズキリプレートVE	1	5,000	5,000
17	間仕切り名人	Tタイプ、かくせるラック併設用	MGマジキリP TC 1	2	3,900	7,800
18	かくせるホーローボックス	間口45cm用	ヒラウラHS-45N	1	5,000	5,000
19	かくせるホーローボックス	間口73cm用	ヒラウラHS-73N	1	7,000	7,000
キッチン合計				21		¥769,300
商品総合計				21		¥769,300

御見積明細の価格には消費税は含まれておりません。別途消費税が必要となります。

(参考) 別途 商品組付費





キッチン商品組付費

¥71,000 (税込 ¥78,100)

商品組付費は現場の状況により変動する事があります。又、給水・給湯・ガス・ダクト・電気等の接続工事は含まれておりません。

()内の価格は税込価格<税率10%>を表示しています。

- 必ずご確認ください。
 - ・天井高さ、吊戸棚・レンジフード取付高さをご確認ください。
 - ・《 》内寸法は参考寸法です。
- 表示記号について
 - ・KP：キッチンパネル

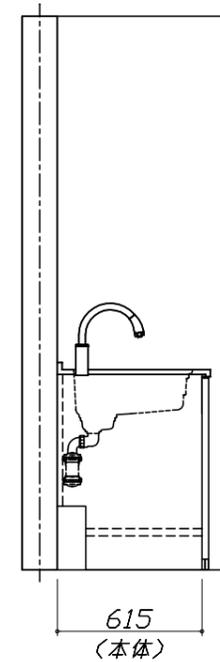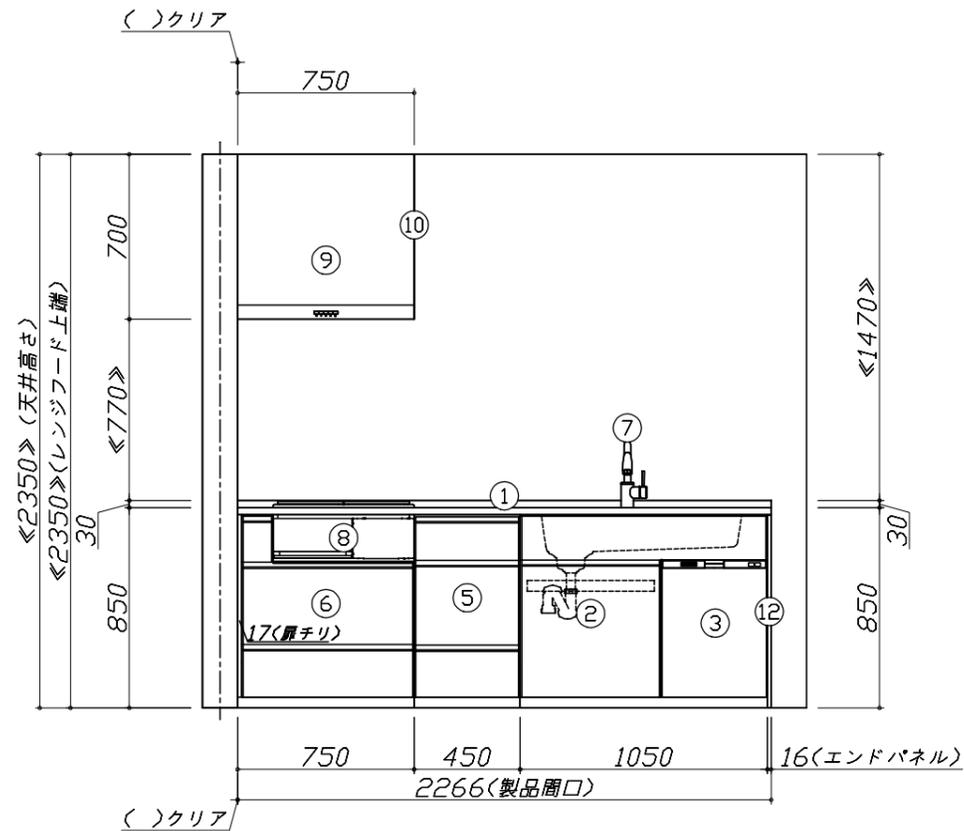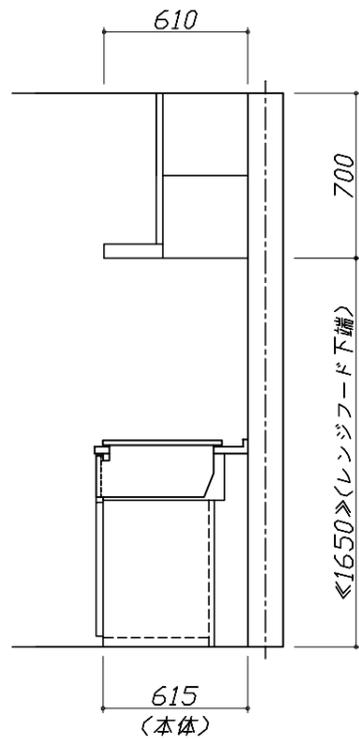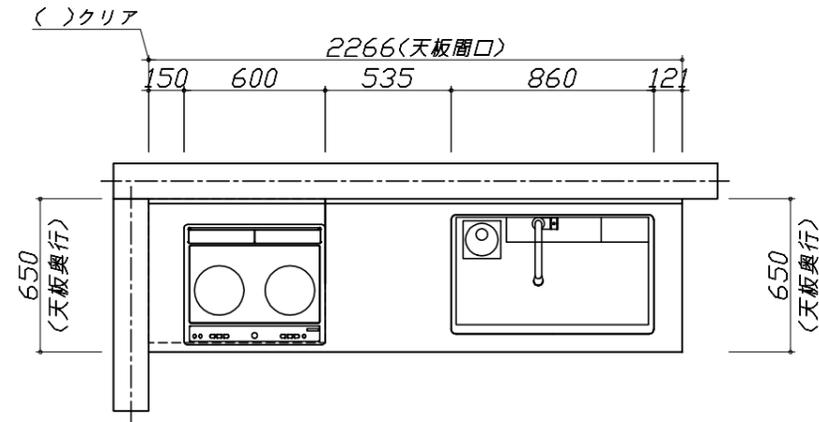


Takara standard
タカラスタンダード株式会社

現場名称： 広島-周南SR SK15様邸
現場番号： A6772220
周南営業所

ホーローシステムキッチン Treasia トレーシア
プラン番号： 2021G-2203-0386T
担当営業： 2021.03

姿図 1
縮尺： 1 / 30
作成日： 2022年3月29日
担当アドバイザー：

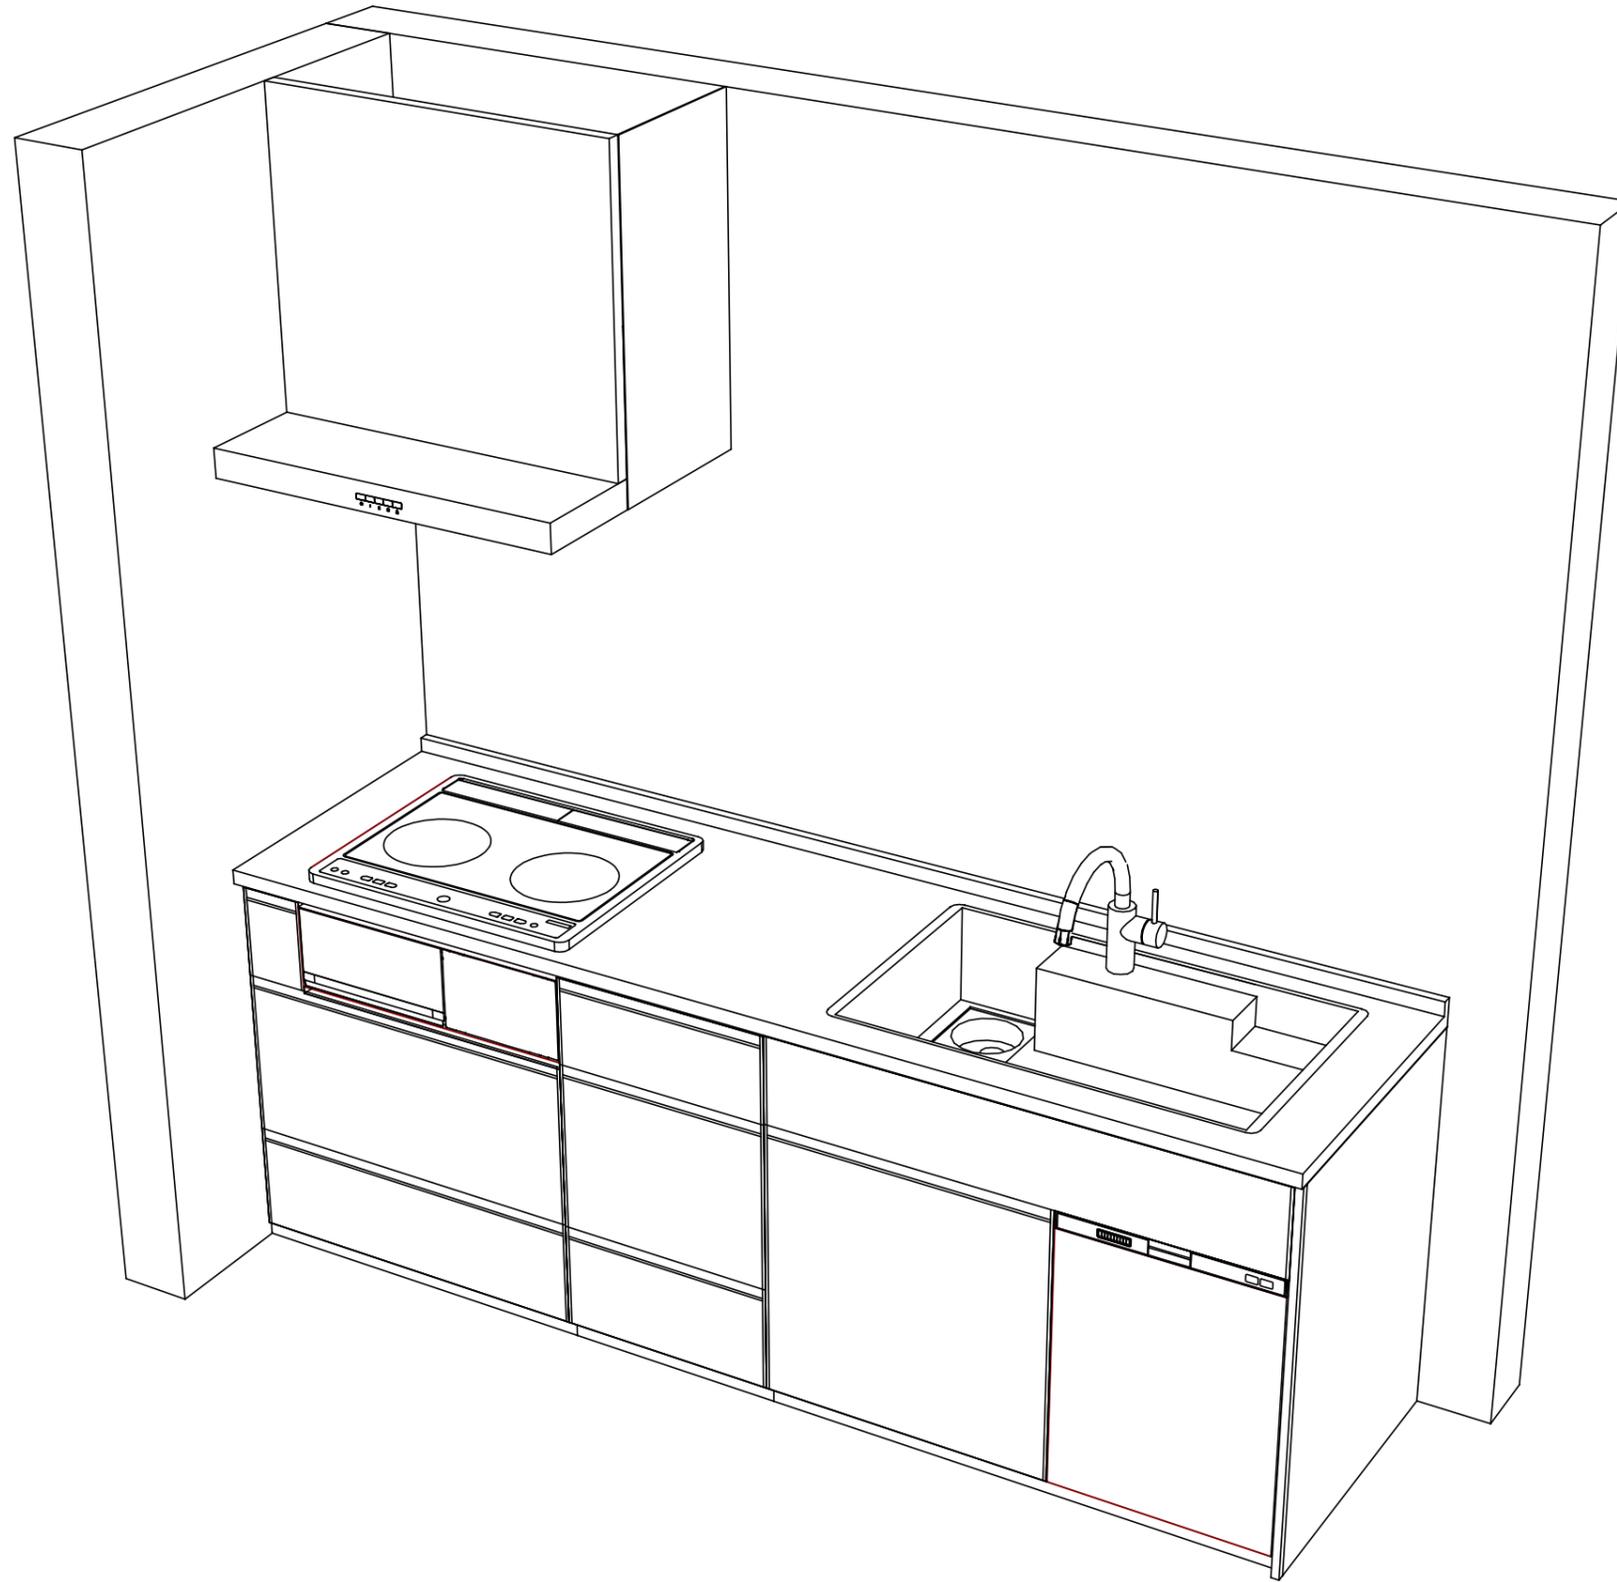

Takara standard
タカラスタンダード株式会社

現場名称： 広島-周南SR SK15様邸
現場番号： A6772220
周南営業所

ホーローシステムキッチン Treasia トレーシア
プラン番号： 2021G-2203-0386T
担当営業： 2021.03

姿図 2

縮尺： 1 / 30

作成日： 2022年3月29日

担当アドバイザー：

縮尺：A3サイズ等倍