

# ホーローシステムキッチン 御見積書

ページ 1/3

御名前 広島-周南SR SK8 様  
業者 様  
商品名 LEMURE レミュー

作成日 2022年4月5日  
プラン番号 2021G-2204-0062T  
現場番号 C2889114

タカラスタンダード株式会社  
周南営業所  
山口県周南市久米中央4丁目10-17  
TEL 0834-25-3013 / FAX 0834-25-3014

商品  
御見積金額 ￥1,260,700 (税込 ￥1,386,770)

( )内の価格は税込価格 <税率10%> を表示しています。

〔参考〕別途 商品組付費 ￥114,000 (税込 ￥125,400)

商品御見積金額には商品組付費は含まれてありません。

商品組付費は現場の状況により変動する事があります。

又、給水・給湯・ガス・ダクト・電気等の接続工事は含まれてありません。

## 御見積仕様

(キッチン)  
キッチン本体サイズ I型255cm  
天板高さ 85cm  
扉カラー シルキーウッドグレージュ・シルバーモール  
キッチンパネル なし  
引手タイプ レール引手タイプ  
ワークトップ材質 アクリル人造大理石  
カラー グランドホワイト  
水栓 ハンドシャワー水栓  
食器洗い乾燥機 シンク下設置間口45cmタイプ  
加熱機器 IHヒーター  
レンジ機器 なし  
ガス種 -  
周波数 60Hz

## 御確認事項

商品の仕様・価格等につきましては予告なく変更する事がありますので、ご購入の際に  
は、弊社 支店営業所等へ  
お問い合わせ、またはカタログにて よく御確認下さるようお願い致します。  
組立工事費には給水・給湯・ガス・ダクト・電気等の接続工事は含まれておりません。  
この御見積書の有効期間は30日間です。

担当営業	担当アドバイザー	プラン作成者
レミュー		2022.3

## 備考

--	--

No.\*

御名前 広島・周南SR SK8

様

現場番号	C2889114	プラン番号	2021G-2204-0062T	作成日	2022/4/5
------	----------	-------	------------------	-----	----------

## 御見積明細 キッチン

NO	商品名	仕様	品番	数量	単価	金額
1	人造大理石ワークトップ	家事らくシンク(ホワイト)	VWI才255 TARU-1	1	200,000	200,000
2	シンクキャビネット	スライド・シンク下食洗、フロントポケット	F-RRSM105PR5(LCTHE-1	1	172,000	172,000
3	食器洗い乾燥機	引出し式(シルバー色)	TKW-405AM-SV	1	96,000	96,000
4	食器洗い乾燥機用前面パネル	扉同色	P-DWM45LL (CTHE-1	1	10,500	10,500
5	調理台キャビネット	足元スライド(3段引出、ホーローインナーケース、ホーローインナースライド)	F-TGVM075T-5(LCTHE	1	142,500	142,500
6	コンロ用キャビネット	足元スライド	F-KTVM075GL5(LCTHE	1	115,000	115,000
7	水栓	ハンドシャワー水栓	KM5021TTK	1	32,500	32,500
8	電気加熱機器	IHヒーター両面焼き(シルバー色)	HTB-TS73MSF	1	165,000	165,000

## [ベースキャビネット小計]

8 933,500

9	ウォールキャビネット	耐震ラッチ付	W-M A120 -P(LCTHJ-D	1	59,000	59,000
10	ウォールキャビネット	レンジフード横タイプ、耐震ラッチ付	W-M A060ZRP(LCTHJ-D	1	33,000	33,000
11	レンジフード(本体)	シロッコファン、ホワイト、加熱機器連動	VRAE-E752ADR(SW )N	1	107,500	107,500
	レンジフード用前面パネル	扉同色	VZP-75-595HN(CT )	1	10,000	10,000
12	段差パネル	ホワイト	DP-VRAE(SW )	1	2,500	2,500
13	エンドパネル	奥行65cmキャビネット・トル下台用	EP-XN-85 (LCTHE	1	13,000	13,000
14	エンドパネル	ウォールミドル、電動昇降、VUSVDS用	EP-WM (LCTHE	1	9,500	9,500
15	施工キット		PZ-ST セコウキット(S)-1	1	3,500	3,500
16	どこでもラック(アルミホーロータイプ)	小物置き、パールホワイト	MGH-KR(W)	1	5,000	5,000
17	どこでもラック(アルミホーロータイプ)	レードル掛け、パールホワイト	MGH-KH(W)	1	5,000	5,000
18	どこでもラック(アルミホーロータイプ)	フキン掛け、パールホワイト	MGH-FH(W)	1	5,500	5,500
19	スパイスボックス		スパイスボックスT (W	1	1,200	1,200
20	間仕切り名人(デラックスタイプ)	A Bタイプ、間口36cm用	MGマジ'キリAB360-520	1	13,000	13,000
21	間仕切り名人(デラックスタイプ)	A Pタイプ	MGマジ'キリAP030-420	2	2,500	5,000
22	間仕切り名人(デラックスタイプ)	A Sタイプ	MGマジ'キリAS240-420	1	5,000	5,000
23	かくせるホーローボックス	間口75cm用	トビ'ラウラHS- 75N	2	7,000	14,000
24	水切り	家事らくシンク用	ミズ'キリVE	1	8,000	8,000
25	水切りプレート	家事らくシンク用	ミズ'キリプレートVE	1	5,000	5,000
26	吊戸下ホーローパネル	直線用、ホワイト	PZT -185 (SW)	1	9,000	9,000
27	前台輪カバー	扉・スライド用、グレー	P-D 180S85(G1)	1	7,000	7,000
28	足元引出し下飾り板	グレー	P-DX180S (G1)	1	6,500	6,500
キッチン合計				31	¥1,260,700	

現場番号	C2889114	プラン番号	2021G-2204-0062T	作成日	2022/4/5
------	----------	-------	------------------	-----	----------

商品総合計

31

¥1,260,700

御見積明細の価格には消費税は含まれておりません。別途消費税が必要となります。

**(参考) 別途 商品組付費**

キッチン商品組付費

¥114,000 ( 税込 ¥125,400 )

商品組付費は現場の状況により変動する事があります。又、給水・給湯・ガス・ダクト・電気等の接続工事は含まれておりません。

( )内の価格は税込価格 &lt;税率10%&gt; を表示しています。





■必ずご確認ください。


- ・天井高さ、吊戸棚・レンジフード取付高さをご確認ください。
- ・「」内寸法は参考寸法です。

■表示記号について

- ・KP：キッチンパネル

■(26)吊戸下ホーローパネルあり

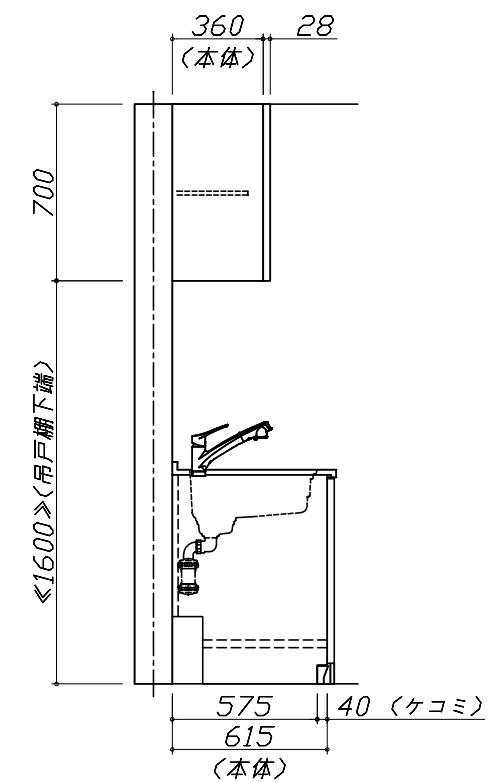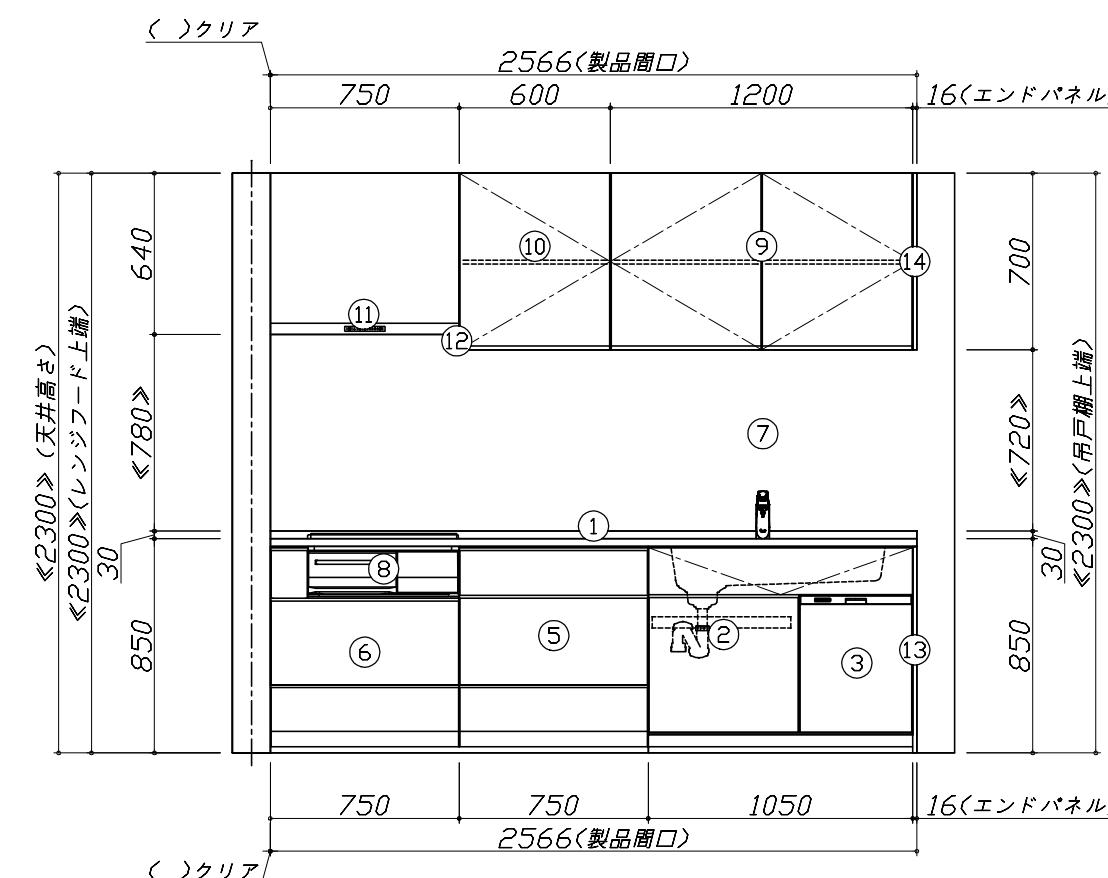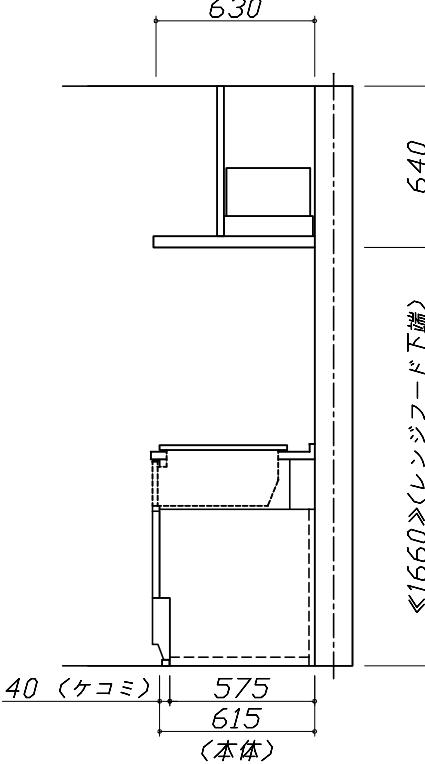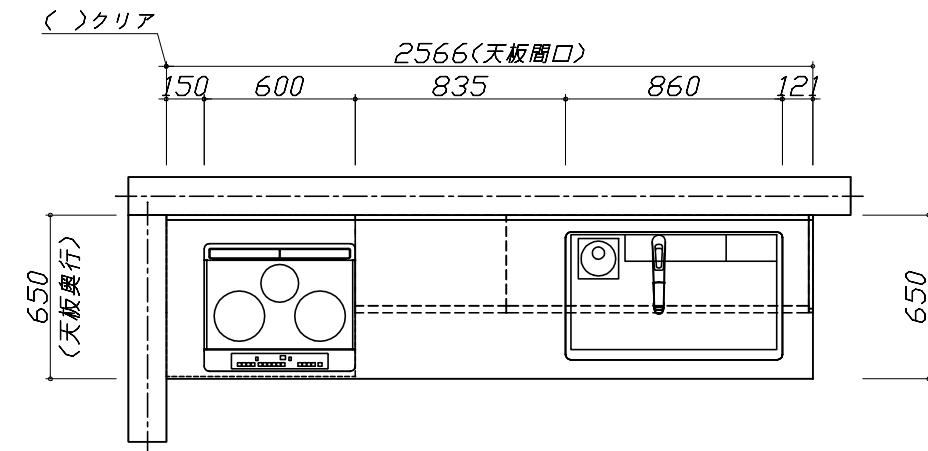

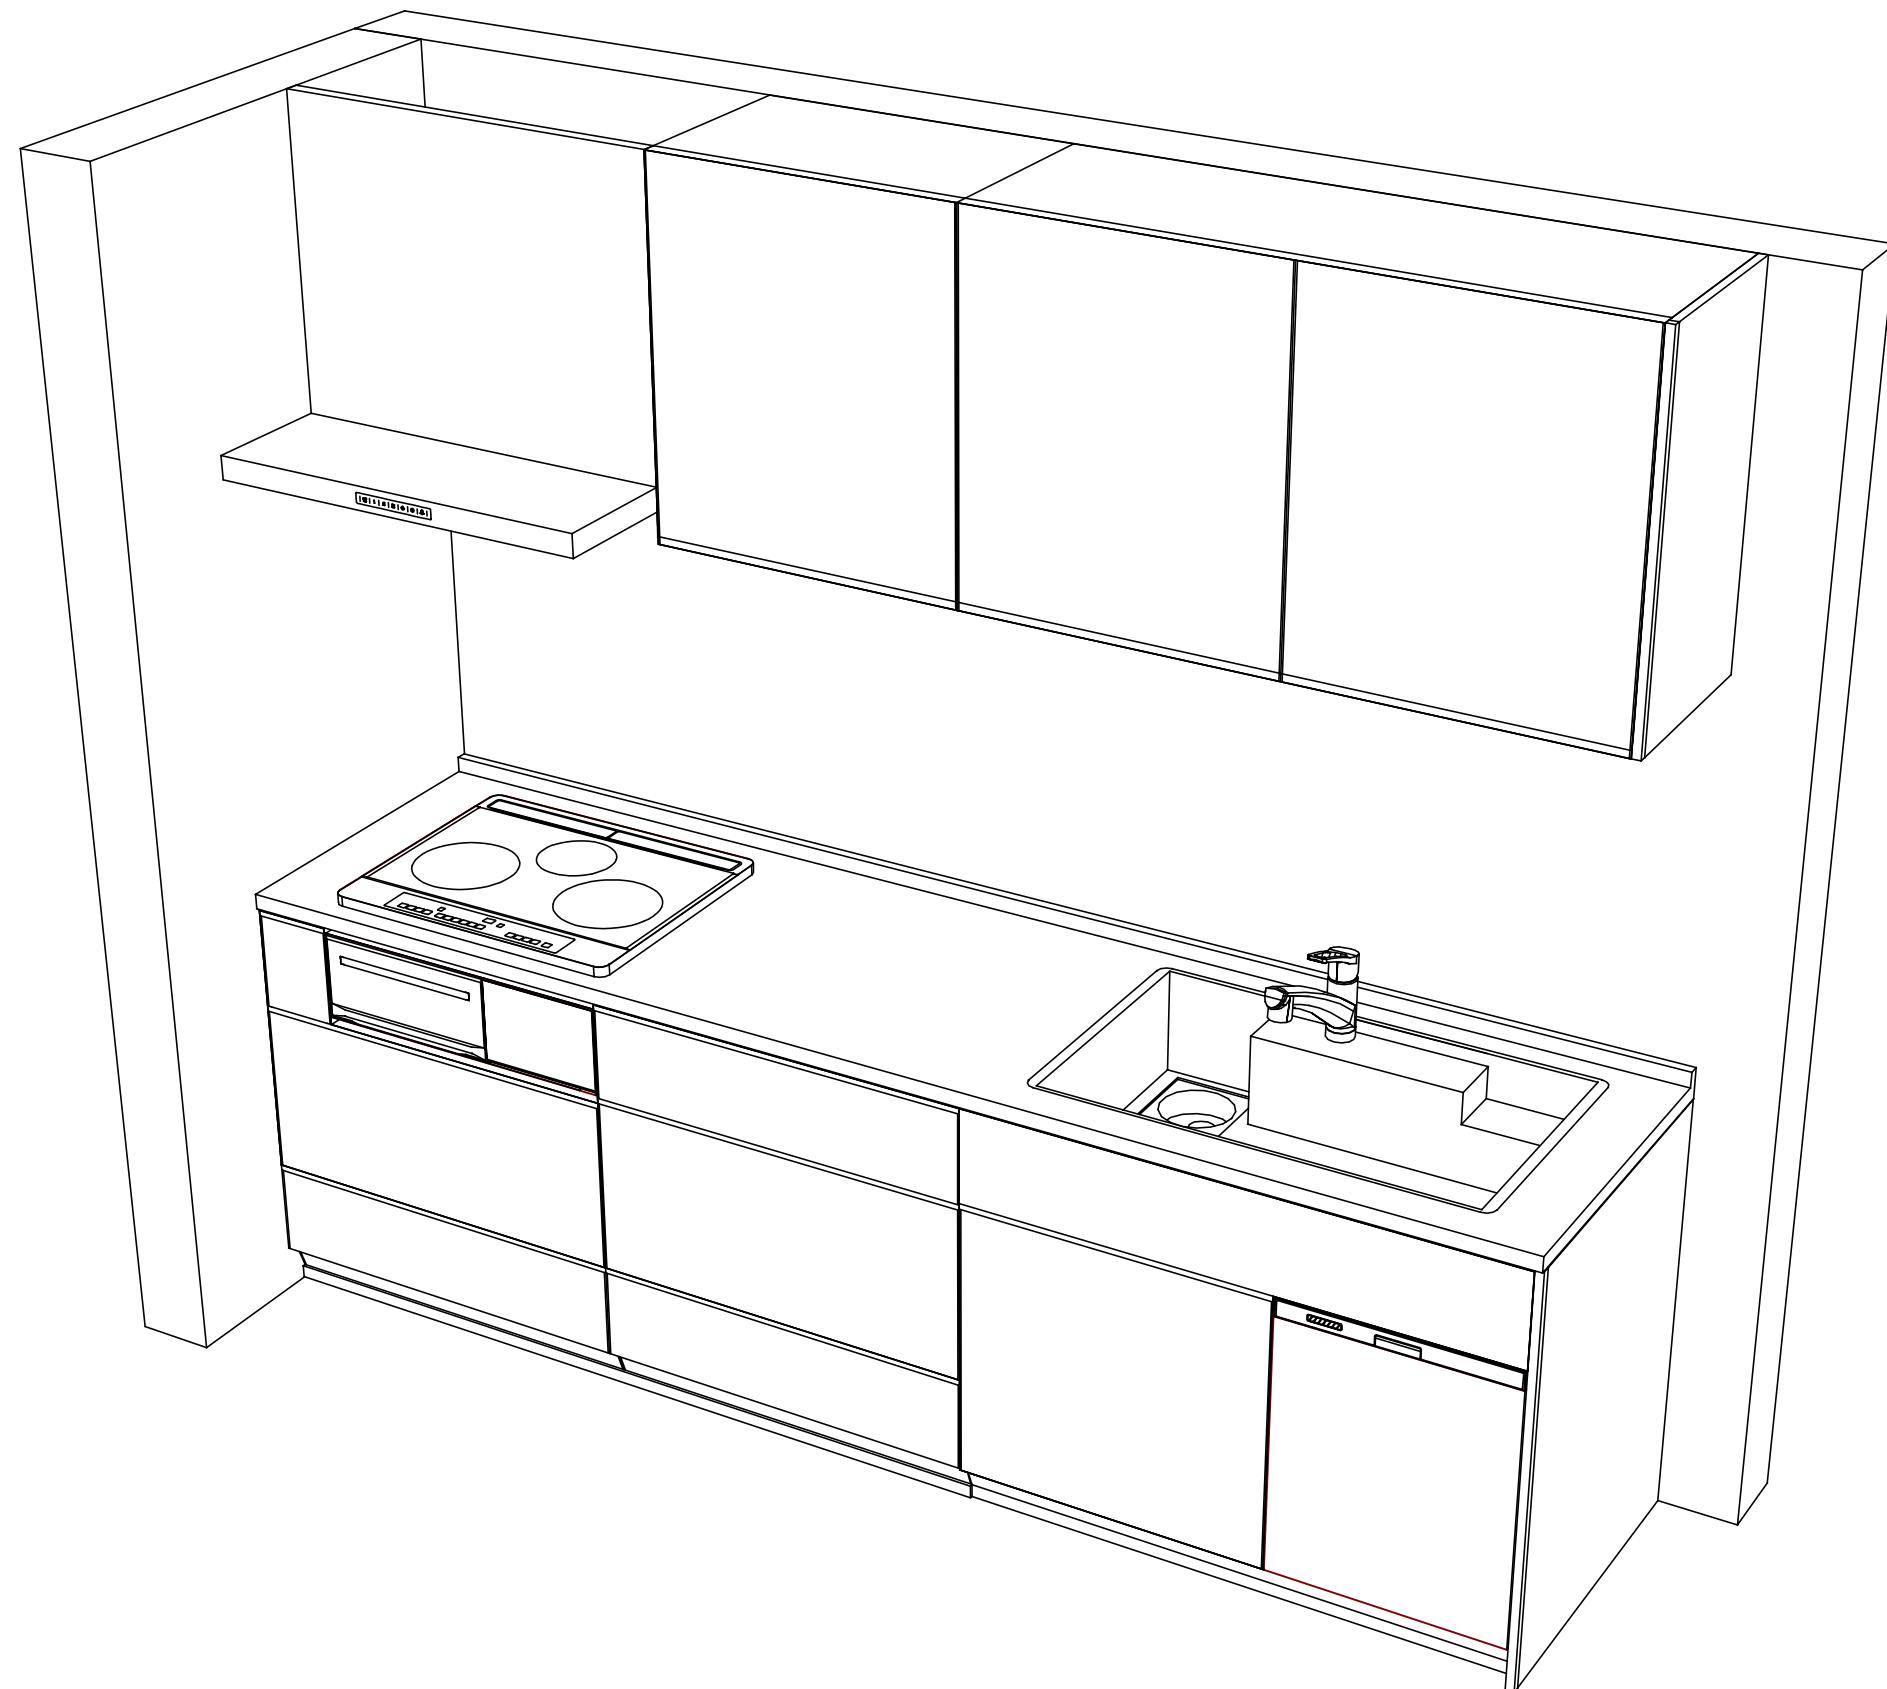

**Takara standard**  
タカラスタンダード株式会社

現場名称：広島-周南SR SK8様邸

現場番号：C2889114

周南営業所

ホーローシステムキッチン LEMURE レミュー

プラン番号：2021G-2204-0062T

担当営業：レミュー⑧

姿図 2

縮 尺：1 / 30

作成日：2022年4月5日

担当アドバイザー：

縮尺：A3サイズ等倍