

ホーローシステムキッチン 御見積書

御名前 東京-墨田SR SK10 様

業者 様

商品名 Edel エーデル(Mタイプ)

作成日 2015年9月17日
 プラン番号 1434F-1509-0132T
 現場番号 A6820869

タカスタンダード株式会社
 墨田営業所
 東京都墨田区東向島3丁目39番3号
 TEL 03-5631-5191 / FAX 03-5631-5192

墨田ショールーム
 TEL 03-5631-5190 / FAX 03-5631-5193

商品
 御見積金額 **¥544,900 (税込 ¥588,492)**

()内の価格は税込価格<税率8%>を表示しています。

(参考) 別途 商品組付費 ¥121,000 (税込 ¥130,680)

商品御見積金額には商品組付費は含まれておりません。
 商品組付費は現場の状況により変動する事があります。
 又、給水・給湯・ガス・ダクト・電気等の接続工事は含まれておりません。

担当営業	担当アドバイザー	プラン作成者

御見積仕様

(キッチン)

キッチン本体サイズ	I型195cm
天板高さ	85cm
扉カラー	フローラルアイボリー
キッチンパネル	インテリアガーデン
ワークトップ材質	ステンレス
カラー	オーバルエンボス加工
水栓	シングルレバー水栓
食器洗い乾燥機	なし
加熱機器	60cmホ-ロ-トップガスコンロ
レンジ機器	なし
ガス種	13A
周波数	50Hz

御確認事項

*レンジフード マエマカットセット/L金具は別途・売却時現場状況により追加

備考

御名前 東京-墨田SR SK10

様

現場番号	A6820869	プラン番号	1434F-1509-0132T	作成日	2015/9/17
------	----------	-------	------------------	-----	-----------

御見積明細 キッチン

NO	商品名	仕様	品番	数量	単価	金額
1	ステンレスワークトップ	Sシンク	TIIC195 VALD	1	35,500	35,500
	排水トラップセット		STラップHSK-J	1	1,700	1,700
2	シンクキャビネット	足元スライド	F-RNVM090 -5XESI B	1	72,300	72,300
3	調理台キャビネット	足元スライド(3段引出し)	F-TFVZ030 -5XESI B	1	42,500	42,500
4	コンロ用キャビネット	足元スライド	F-KTVZ075 R5XESI B	1	53,500	53,500
5	水栓	シングルレバー水栓	KXS870JT	1	14,000	14,000
6	ガス加熱機器(ホ-ロ-トップ・シルバー)	片面焼き	T33AV60 1213	1	46,500	46,500
	【ベースキャビネット小計】			7		266,000
7	ウォールキャビネット	耐震ラッチ付	W-M A090 -P(ESI B	1	25,000	25,000
8	ウォールキャビネット	アイラックタイプ用、耐震ラッチ付	W-MR A030ZLP(ESI B	1	14,500	14,500
	アイラック	Lタイプ	SDR-30L(K)	1	22,500	22,500
9	吊戸用昇降棚	間口90cm用	TDUR-901	1	29,500	29,500
10	アイラック	水切タイプ(LED仕様)	SDM-90-LED	1	39,000	39,000
11	アイラック用前面パネル	扉色対応用	P-SDR 90 (SI)	2	2,000	4,000
12	アイラック用アルミカバー	レンジフード横用	SDRガワカバ`-R(G)	1	2,000	2,000
13	レンジフード	シロッコファン	VMR-755MADL (V)	1	50,000	50,000
	前幕板	高さ70cmタイプ、シルバー色	マエマクR75M 555V	1	5,500	5,500
14	どこでもラック(スクエアタイプ)	マルチラック、チャコールグレー	MGSK コモノレ (CG	1	1,700	1,700
15	どこでもラック(スクエアタイプ)	タオルハンガーS、チャコールグレー	MGSK タオルハンガ- S (CG	1	1,100	1,100
	どこでもラック(スクエアタイプ)	アタッチメント(小物トレイ)	MGAK コモノレ-15S (W	1	400	400
16	どこでもラック(スクエアタイプ)	マルチホルダー、チャコールグレー	MGSK マルチホルダ (CG	1	1,700	1,700
17	かくせるラック	なべふた・まな板立て	MGTS-475	1	3,900	3,900
18	間仕切り名人	Hタイプ、間口45・60cm用	MGマジキリJ HL 1	1	3,400	3,400
19	間仕切り名人	Tタイプ、かくせるラック併設用	MGマジキリP TC 1	3	3,900	11,700
20	水栓別売部品	逆止弁	キヤクシハ`ンKXS	1	800	800
21	直管アダプター		チョッカ`ンAD2インチ	1	300	300
	小計			21		217,000
	SK水切りプレートSI			1	3,500	3,500
	キッチン合計			29		¥486,500

御名前 東京-墨田SR SK10

様

現場番号	A6820869	プラン番号	1434F-1509-0132T	作成日	2015/9/17
------	----------	-------	------------------	-----	-----------

御見積明細 キッチンパネル

NO	商品名	仕様	品番	数量	単価	金額
1	ホーローキッチンパネルPタイプ	フロントパネル90	PZF - 90 (SW)	1	7,800	7,800
2	ホーローキッチンパネルPタイプ	フロントパネル105	PZFH-105R (ZG)	1	13,800	13,800
3	ホーローキッチンパネルPタイプ	サイドパネル	PZS-90 (SW)	2	17,000	34,000
4	KP用エッジセット	樹脂製	KPEッジセットJ (MW)	1	2,800	2,800
キッチンパネル合計				5		¥58,400

商品総合計	34	¥544,900
-------	----	----------

御見積明細の価格には消費税は含まれておりません。別途消費税が必要となります。

(参考) 別途 商品組付費



キッチン商品組付費 ¥84,000 (税込 ¥90,720)

キッチンパネル商品組付費 ¥37,000 (税込 ¥39,960)




商品組付費は現場の状況により変動する事があります。又、給水・給湯・ガス・ダクト・電気等の接続工事は含まれておりません。

()内の価格は税込価格 < 税率8% > を表示しています。

平面図

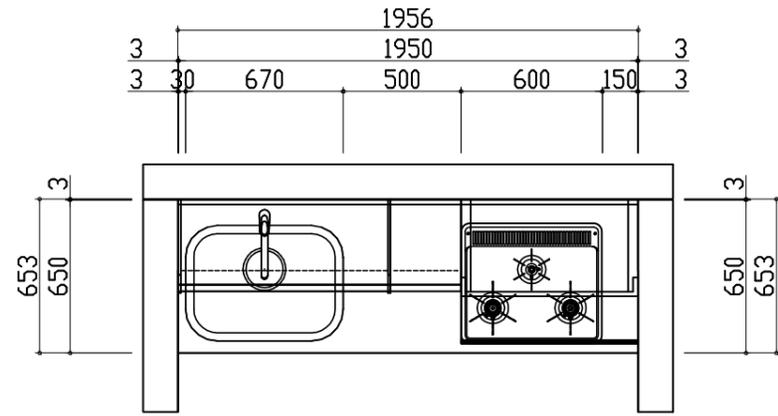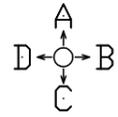


D側面図

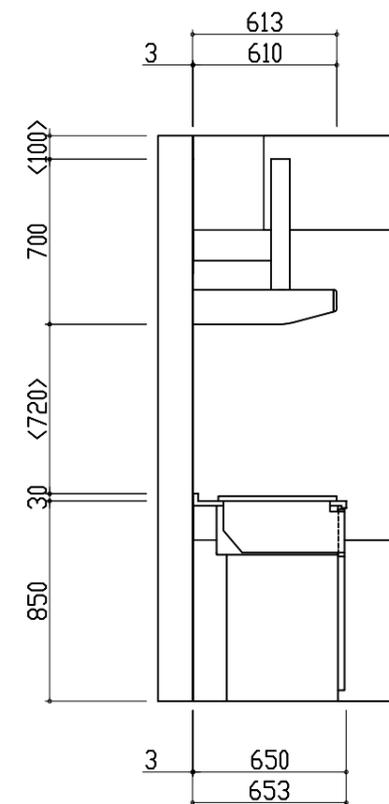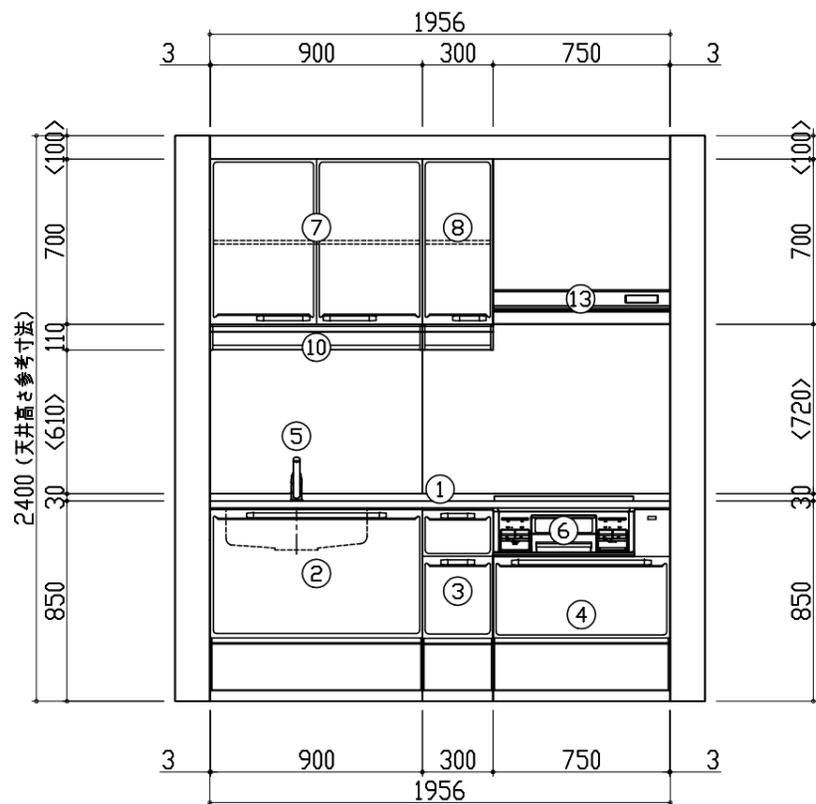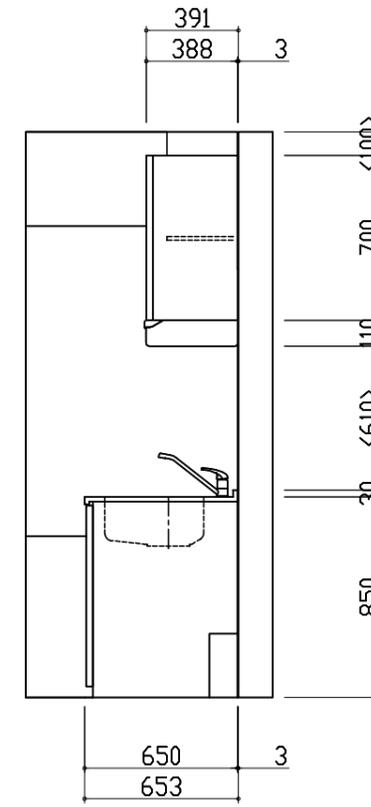




A正面図

B側面図

- このレイアウトプランは参考図面ですので価格・仕様・設置・納期等の詳細については注文依頼先、設置業者の方に必ず確認していただきますようお願い致します。
- 壁側のキャビネットがスライドタイプ・足元スライドタイプの場合、額縁・幅木等との干渉にご注意ください。
- キッチンパネルは現場採寸後数量・サイズ・価格・組付費が変更となる場合がありますのでご了承下さい。
- キッチンパネル柄入りの場合、窓位置により窓下部分に柄が入らない場合があります。
- 製品の外形寸法は概略表記しております。

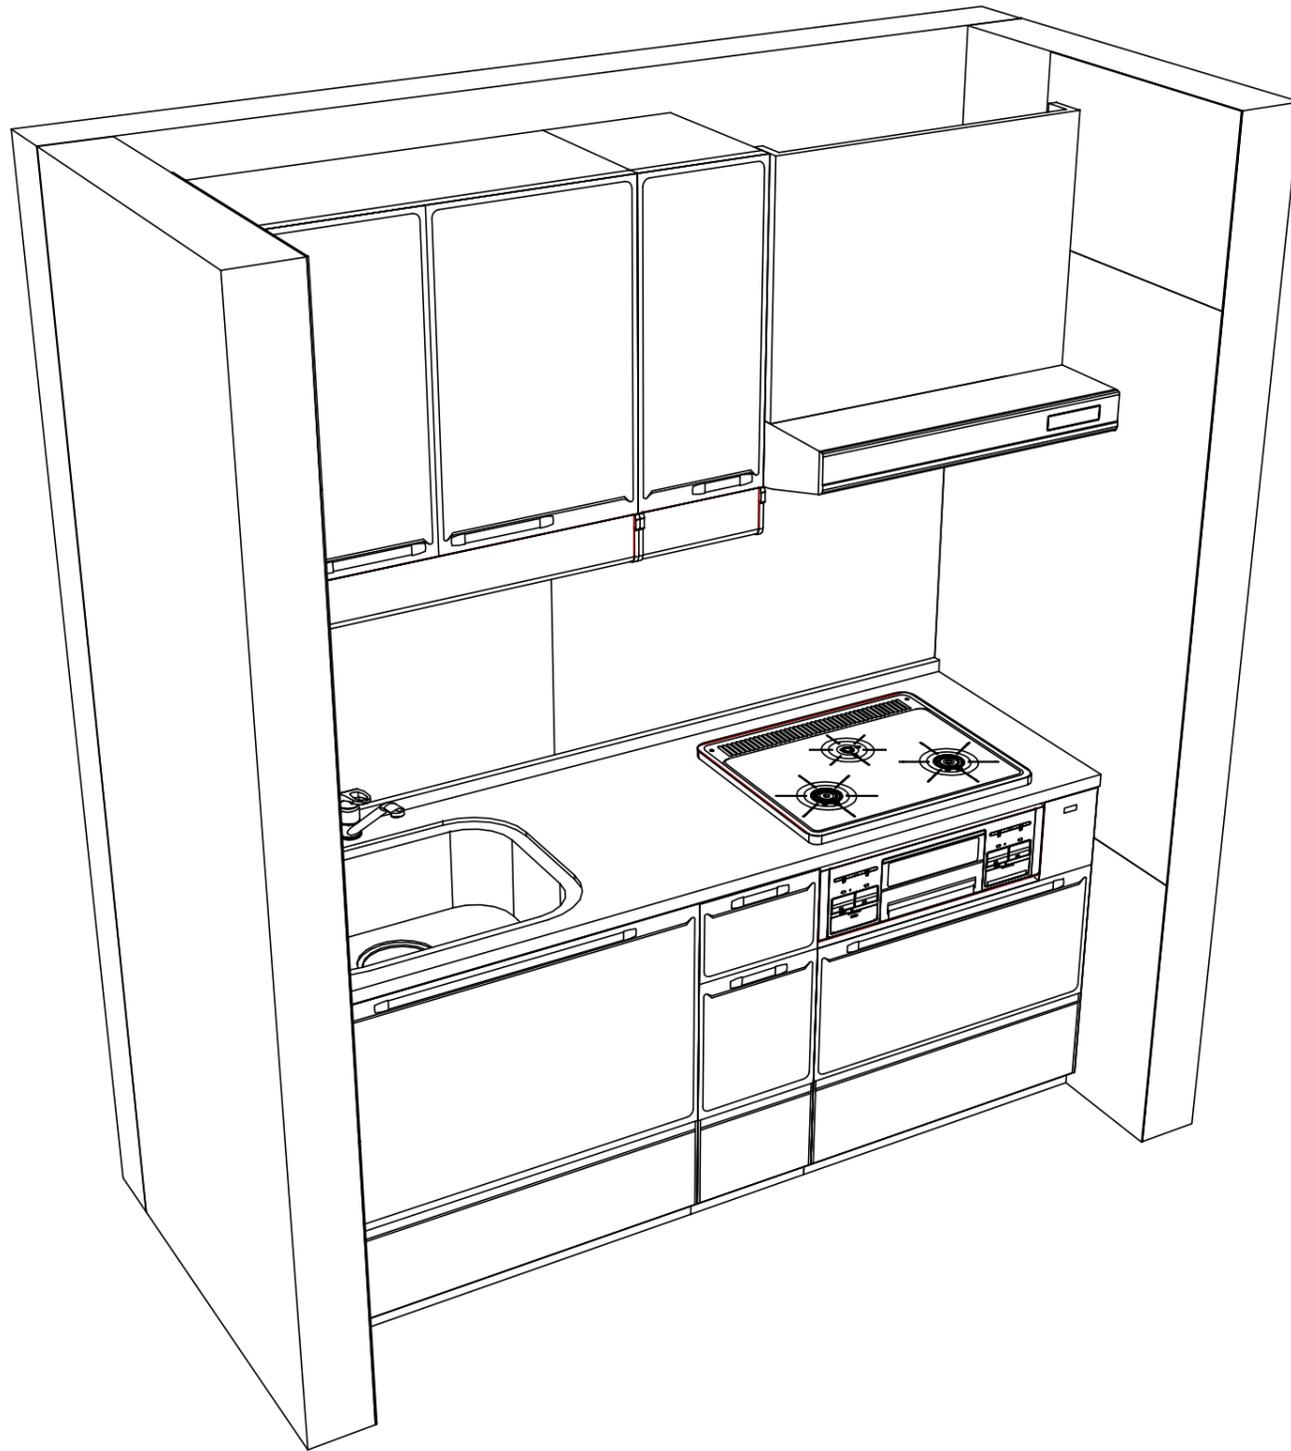


- 固定下地は固定位置を中心に幅100mm以上、厚み12mm以上の十分な強度を持つ合板をお願いします。
- レンジフード本体と排気ダクトは、可燃物との距離を10cm以上離すか、不燃材料を使用して可燃物を覆う必要があります。
- キッチンパネルを設置する壁面下地は石膏ボード仕上げをお願いします。
- アイラックを窓前または対面垂壁に設置する場合の額縁出代はキッチンパネル厚み(3mm)+20mm以下をお願いします。周辺用アイラック内蔵吊戸の場合は+10mm以下をお願いします。

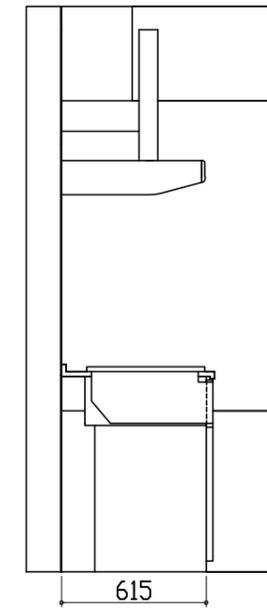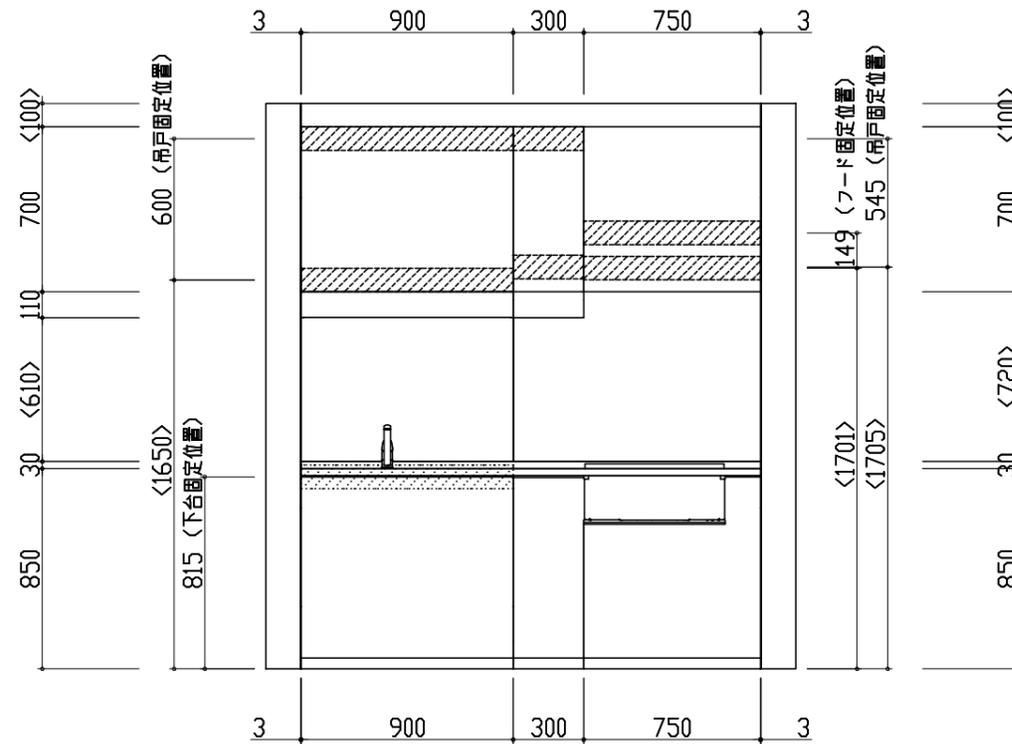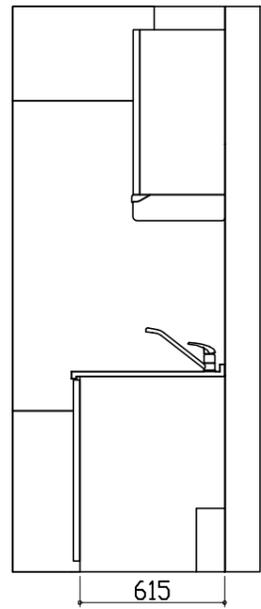


- この図面は設置用図面ですので、扉や引手の表現は実物と異なります。
- 壁側のキャビネットがスライドタイプ・足元スライドタイプの場合、額縁・幅木等との干渉にご注意ください。
- 床面にネジで固定する場合がありますので、床暖房の設置範囲にはご注意ください。
- 3mmはキッチンパネルの厚みです。(寸法はキッチンパネル厚みを含まず)
- <>内寸法や天井高さ、窓位置は参考寸法ですので、十分にご確認をお願いします。
- 製品の外形寸法は概略表記しております。


- 固定下地は固定位置を中心に幅100mm以上、厚み12mm以上の十分な強度を持つ合板をお願いします。
- レンジフード本体と排気ダクトは、可燃物との距離を10cm以上離すか、不燃材料を使用して可燃物を覆う必要があります。
- キッチンパネルを設置する壁面下地は石膏ボード仕上げをお願いします。
- アイラックを窓前または対面垂壁に設置する場合の額縁出代はキッチンパネル厚み(3mm)+20mm以下をお願いします。周辺用アイラック内蔵吊戸の場合は+10mm以下をお願いします。

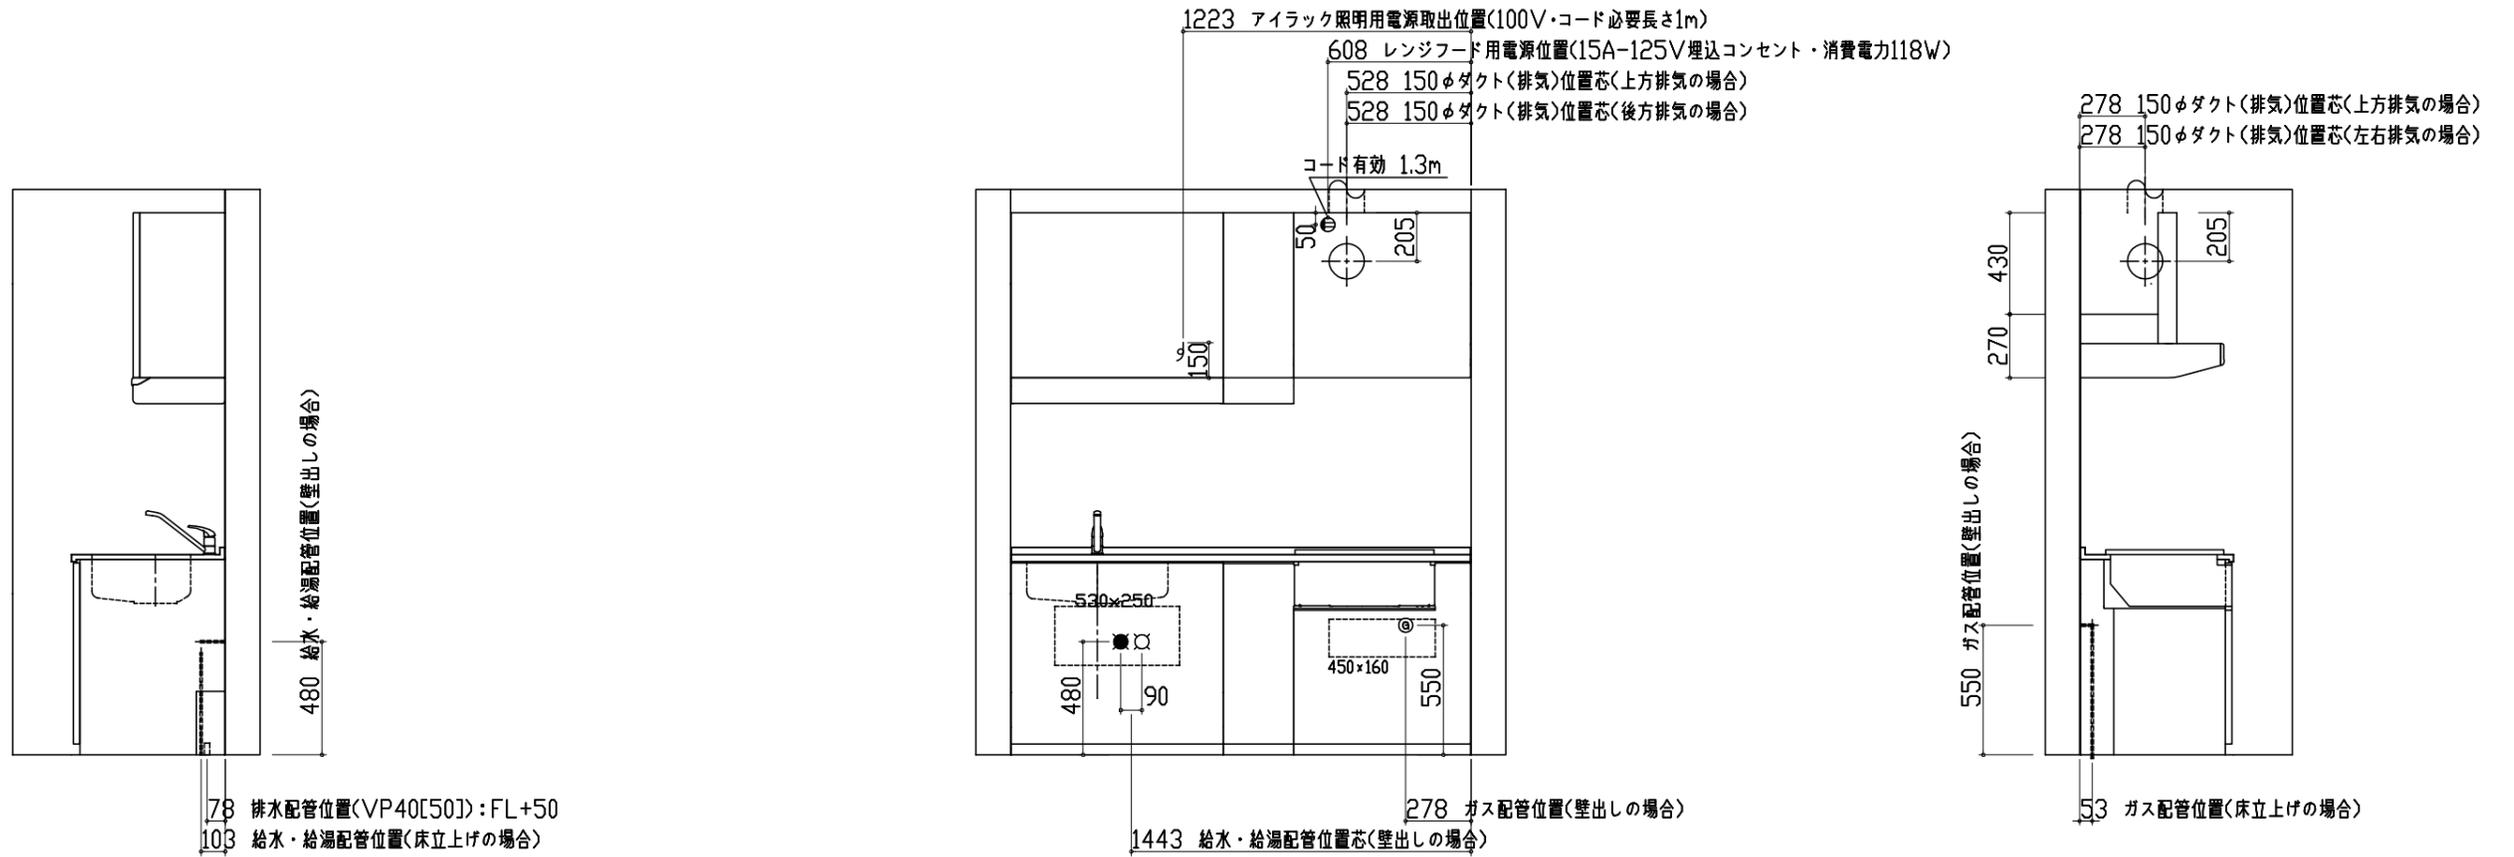

- この図面は設置用図面ですので、扉や引手の表現は実物と異なります。
- 壁側のキャビネットがスライドタイプ・足元スライドタイプの場合、額縁・幅木等との干渉にご注意ください。
- 床面にネジで固定する場合がありますので、床暖房の設置範囲にはご注意ください。
- 3mmはキッチンパネルの厚みです。(寸法はキッチンパネル厚みを含まず)
- < >内寸法や天井高さ、窓位置は参考寸法ですので、十分にご確認をお願いします。
- 製品の外形寸法は概略表記しております。

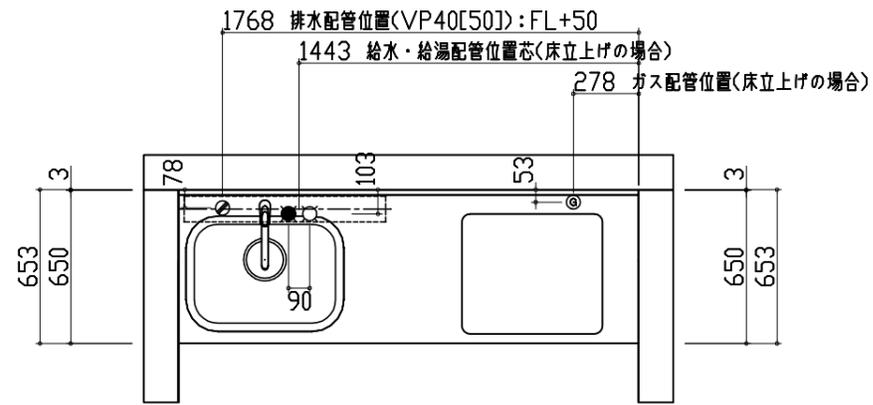

- 固定下地は固定位置を中心に幅100mm以上、厚み12mm以上の十分な強度を持つ合板をお願いします。
- レンジフード本体と排気ダクトは、可燃物との距離を10cm以上離すか、不燃材料を使用して可燃物を覆う必要があります。
- キッチンパネルを設置する壁面下地は石膏ボード仕上げをお願いします。
- アイラックを窓前または対面垂壁に設置する場合の額縁出代はキッチンパネル厚み(3mm)+20mm以下をお願いします。周辺用アイラック内蔵吊戸の場合は+10mm以下をお願いします。

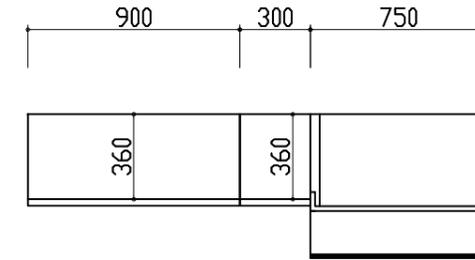

- この図面は設置用図面ですので、扉や引手の表現は実物と異なります。
- 壁側のキャビネットがスライドタイプ・足元スライドタイプの場合、額縁・幅木等との干渉にご注意ください。
- 床面にネジで固定する場合がありますので、床暖房の設置範囲にはご注意ください。
- 3mmはキッチンパネルの厚みです。(寸法はキッチンパネル厚みを含まず)
- < >内寸法や天井高さ、窓位置は参考寸法ですので、十分にご確認をお願いします。
- 製品の外形寸法は概略表記しております。

< 詳細図 1 >

マンションリフォームタイプの施工図に関する注意事項

※下記の記載内容は参考情報です。詳細は「マンションリフォームSKハンドブック」を参照ください。

- 水栓 給水・給湯配管位置
- シンク排水配管位置
- 食洗用排水配管位置
- 食洗用給水(湯)配管
- アルカリ清水器設置情報

※下記の商品の施工情報は記載されていません。

上記ハンドブック、商品付属の施工説明書を参照ください。

- 吊戸梁欠き対応部材
- ダクト対応フィルター
- VMH前幕板カットセット





<VMR-605/755/905MA L排気>

<後梁対応寸法> <横梁対応寸法>


後方および左右排気口位置はアルミダクト使用時の参考寸法です。ダクト配管可能範囲につきましては弊社事業所へお問合せください。
実際の排気用接続部品の開口部寸法はφ148です。

ダクト使用時	180以上
A寸法 VMH丸ダクト金具L使用時	95

間口	60間口	75間口	90間口
W1	600	750	900
W2	400	550	700
X	325	400	475
Y	-	85	160

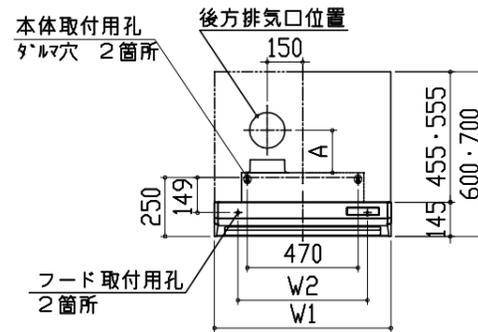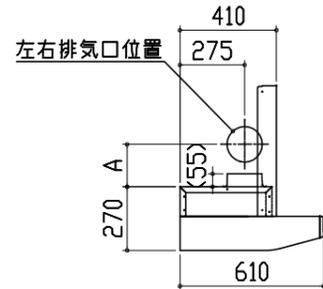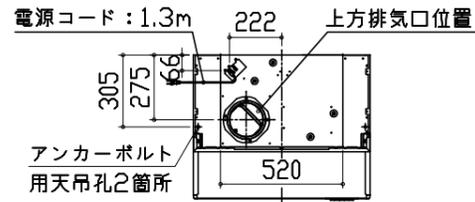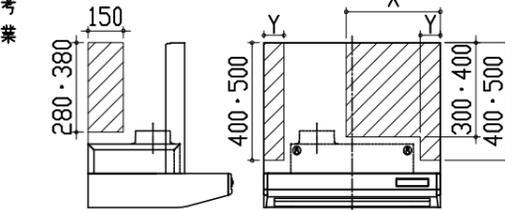

<TN33W60, TN33WV60>
<T33A60, T33AV60>
<T33-60, T33V-60>
ガス配管例図

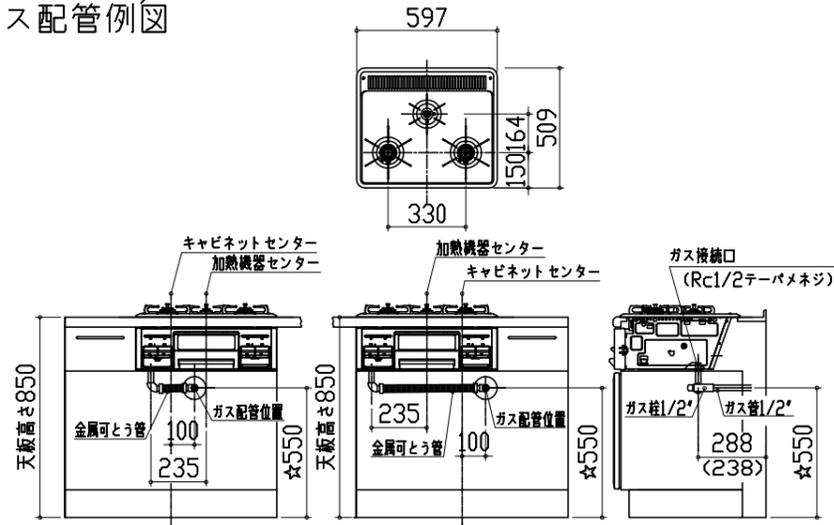

※()内寸法は天板奥行600の場合を示す。
☆印寸法は天板高さに連動して変化します。

天板高さ82cm	520mm
天板高さ85cm	550mm
天板高さ90cm	600mm

<キャビネット配管有効寸法詳細図>

▨ : 配管スペース

	【シンクキャビネット】		【調理/コンロキャビネット】	
	標準タイプ/Mタイプ	調理キャビネット/F-KE~	コンロキャビネット	
扉/スライドタイプ (足元スライドタイプ/シンク下食洗タイプ)				
足元スライドタイプ				

注) シンク下食洗の食洗側は対象外
注) 台輪スペーサーは天板高さ90cmの場合のみ
注) ()はF-KE~の場合

☆印寸法は天板高さに連動して変化します。

	シンクキャビネット	コンロキャビネット
天板高さ82cm	237mm	592mm
天板高さ85cm	267mm	622mm
天板高さ90cm		

Takara standard
タカラスタANDARD株式会社

現場名称 : 東京-墨田SR SK10様邸
現場番号 : A6820869
プラン番号 : 1434F-1509-0132T

縮尺 : FREE
作成日 : 2015年9月17日

墨田営業所
担当営業 :
担当アドバイザー :