

ホーローシステムキッチン 御見積書

御名前 東京-新立川 SK4 様

業者 様

商品名 LEMURE レミュー

作成日 2021年4月6日
プラン番号 1404G-2104-0132T
現場番号 C0340783

タカラスタANDARD株式会社
立川営業所
東京都立川市幸町1-26-2
TEL 042-537-0770 / FAX 042-537-0791

立川ショールーム
TEL 042-537-0811 / FAX 042-537-0805

商品
御見積金額 **¥1,970,300 (税込 ¥2,167,330)**

()内の価格は税込価格<税率10%>を表示しています。

(参考) 別途 商品組付費 ¥132,000 (税込 ¥145,200)

商品御見積金額には商品組付費は含まれておりません。
商品組付費は現場の状況により変動する事があります。
又、給水・給湯・ガス・ダクト・電気等の接続工事は含まれておりません。

担当営業	担当アドバイザー	プラン作成者
小柳	中山	中山

備考

御見積仕様

(キッチン)

キッチン本体サイズ	I型270cm
天板高さ	85cm
扉カラー	ヘアラインアイボリー・シルバー・モールド
キッチンパネル	なし
引手タイプ	レール引手タイプ
ワークトップ材質	アクリル人造大理石(ハイグレード)
カラー	ラバロック
水栓	浄水器機能付ハンドシャワー水栓
食器洗い乾燥機	シンク下設置間口45cmタイプ
加熱機器	60cmハイバーストトップガスコンロ
レンジ機器	なし
ガス種	LPG
周波数	50Hz

(周辺収納)

周辺扉カラー	ヘアラインアイボリー・シルバー・モールド
キッチンパネル	なし
周辺引手タイプ	レール引手タイプ
カウンター材質	アクリル人造大理石(ハイグレード)
カラー	ラバロック

御確認事項

No.*

御名前 東京-新立川 SK4

様

現場番号	C0340783	プラン番号	1404G-2104-0132T	作成日	2021/4/6
------	----------	-------	------------------	-----	----------

御見積明細 キッチン

NO	商品名	仕様	品番	数量	単価	金額
1	人造大理石ワークトップ(ハイグレード)	家事らくシンク(グレー)	W31/270 TARテ	1	285,500	285,500
2	シンクキャビネット	足元スライド・シンク下食洗、フロントポケット、うちにもホ-ロ-トレイ	F-RRVM120PR5(LHIHE)	1	243,000	243,000
3	食器洗い乾燥機	引出し式(シルバー色)	EW-45V1SMT	1	137,000	137,000
4	食器洗い乾燥機用前面パネル	扉同色	P-DWM45LS (HIHE-1)	1	10,000	10,000
5	調理台キャビネット	足元スライド(3段引出、ホ-ロ-インナー-ケース、ホ-ロ-インナー-スライド)	F-TGVM075T-5(LHIHE)	1	137,000	137,000
6	コンロ用キャビネット	足元スライド、ミキリ対応	F-KTVM075IL5(LHIHE)	1	113,500	113,500
7	浄水器機能付水栓	ハンドシャワー水栓	KM5061TTK	1	56,000	56,000
	浄水器用カートリッジセット		TJS-U15セット	1	19,000	19,000
8	ガス加熱機器(ハイバ-ガラスコート)	両面焼き	TAF810WV60CK	1		
	ガス加熱機器(本体)	シルバー	TAF810WV60C P	1	141,000	141,000
	ガス加熱機器(トッププレート)	クリアパールブラック	T810-60TP-CK	1	27,000	27,000
【ベースキャビネット小計】				11		1,169,000
9	ウォールキャビネット	アイラックLタイプ用、耐震ラッチ付	W-MR A060ZRP(LHIHJ)	1	32,500	32,500
	アイラック	Lタイプ、ステンレス	SDL-60L-H	1	25,500	25,500
	アイラック用前面パネル	扉色対応用	P-SDL60(HI)	1	6,200	6,200
10	ウォールキャビネット	耐震ラッチ付	W-M A120 -P(LHIHJ-D)	1	58,000	58,000
11	アイラック	シルバー	SDL-60-H	1	23,500	23,500
	アイラック用前面パネル	扉色対応用	P-SDL60(HI)	1	6,200	6,200
12	アイラック	照明付き、シルバー	SDL-60S-H	1	36,000	36,000
	アイラック用前面パネル	扉色対応用	P-SDL60(HI)	1	6,200	6,200
13	アイラック用アルミカバー	レンジフード横用、シルバー	SDLガワガバ-L-H	1	2,000	2,000
14	レンジフード(本体)	シロッコファン、ステンレス	VRAS-E902ADLN	1	109,500	109,500
	レンジフード用前面パネル	扉同色	VZP-90-655H(HI)	1	10,500	10,500
15	リモコン		RHリモコン-2	1	2,000	2,000
16	エンドパネル	奥行65cmキャビネット-トル下台用	EP-XN-85 (LHIHE)	1	12,500	12,500
17	エンドパネル	ウォールミドル、電動昇降、VUSVDS用	EP-WM (LHIHE)	1	9,000	9,000
18	どこでもラック(アルミホ-ロ-タイプ)	小物置き、パールホワイト	MGH-KR(W)	1	5,000	5,000
19	どこでもラック(アルミホ-ロ-タイプ)	レードル掛け、パールホワイト	MGH-KH(W)	1	5,000	5,000
20	間仕切り名人(デラックスタイプ)	APタイプ	MGマジキリアP030-520	2	2,400	4,800
21	間仕切り名人(デラックスタイプ)	ASタイプ	MGマジキリアS240-420	2	4,900	9,800
22	間仕切り名人(デラックスタイプ)	ASタイプ	MGマジキリアS240-520	2	4,900	9,800

御名前 東京-新立川 SK4

様

現場番号	C0340783	プラン番号	1404G-2104-0132T	作成日	2021/4/6
------	----------	-------	------------------	-----	----------

御見積明細 キッチン

NO	商品名	仕様	品番	数量	単価	金額
23	かくせるホーローボックス	間口75cm用	トバラウラHS- 75N	1	6,900	6,900
24	まな板	家事らくシンク用	マナイトVE-H	1	14,000	14,000
25	水切り	家事らくシンク用	ミスクリVE	1	7,500	7,500
26	水切りプレート	家事らくシンク用	ミスクリプレートVE	1	5,000	5,000
27	カートリッジホルダー	ホーローキャビ用	カートリッジホルダー-MG	1	1,900	1,900
28	足元引出し下飾り板	グレー	P-DX180S (G1)	2	6,500	13,000
キッチン合計				40		¥1,591,300

御見積明細 周辺収納

NO	商品名	仕様	品番	数量	単価	金額
29	調理台キャビネット	奥行45cm、ハイカウンター、4段引出	F-HHSL090 -5(LHIHE	1	130,000	130,000
30	調理台キャビネット	奥行45cm、ハイカウンター、4段引出	F-HHSL075 -5(LHIHE	1	122,000	122,000
31	カウンターユニット用カウンター	奥行45cm、人造大理石(ハイグレード)、ラバロック	C-ソP165NY (W)	1	89,000	89,000
32	エンドパネル	奥行45cmハイカウンター用	EP-NIG-85 (LHIHE	2	15,500	31,000
33	前台輪カバー	扉・スライド用、グレー	P-D 180S85(G1)	1	7,000	7,000
周辺収納合計				6		¥379,000

商品総合計	46	¥1,970,300
-------	----	------------

御見積明細の価格には消費税は含まれておりません。別途消費税が必要となります。

(参考) 別途 商品組付費






キッチン商品組付費

¥132,000 (税込 ¥145,200)

商品組付費は現場の状況により変動する事があります。又、給水・給湯・ガス・ダクト・電気等の接続工事は含まれておりません。

()内の価格は税込価格 < 税率10% > を表示しています。

- 必ずご確認ください。
 - ・天井高さ、吊戸棚・レンジフード取付高さをご確認ください。
 - ・《 》内寸法は参考寸法です。
- 表示記号について
 - ・KP：キッチンパネル

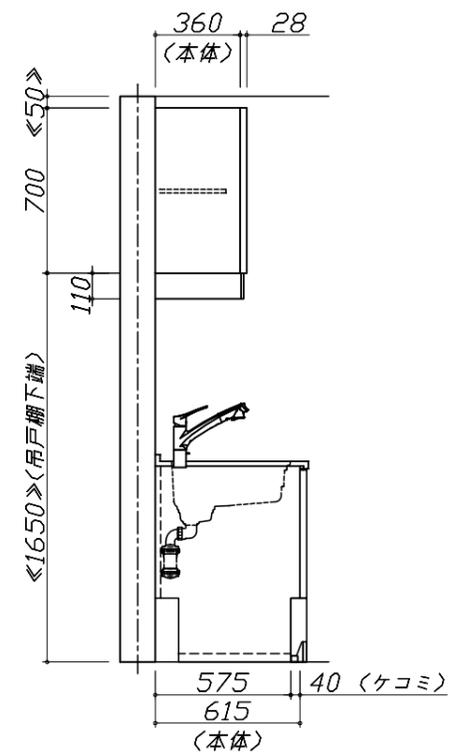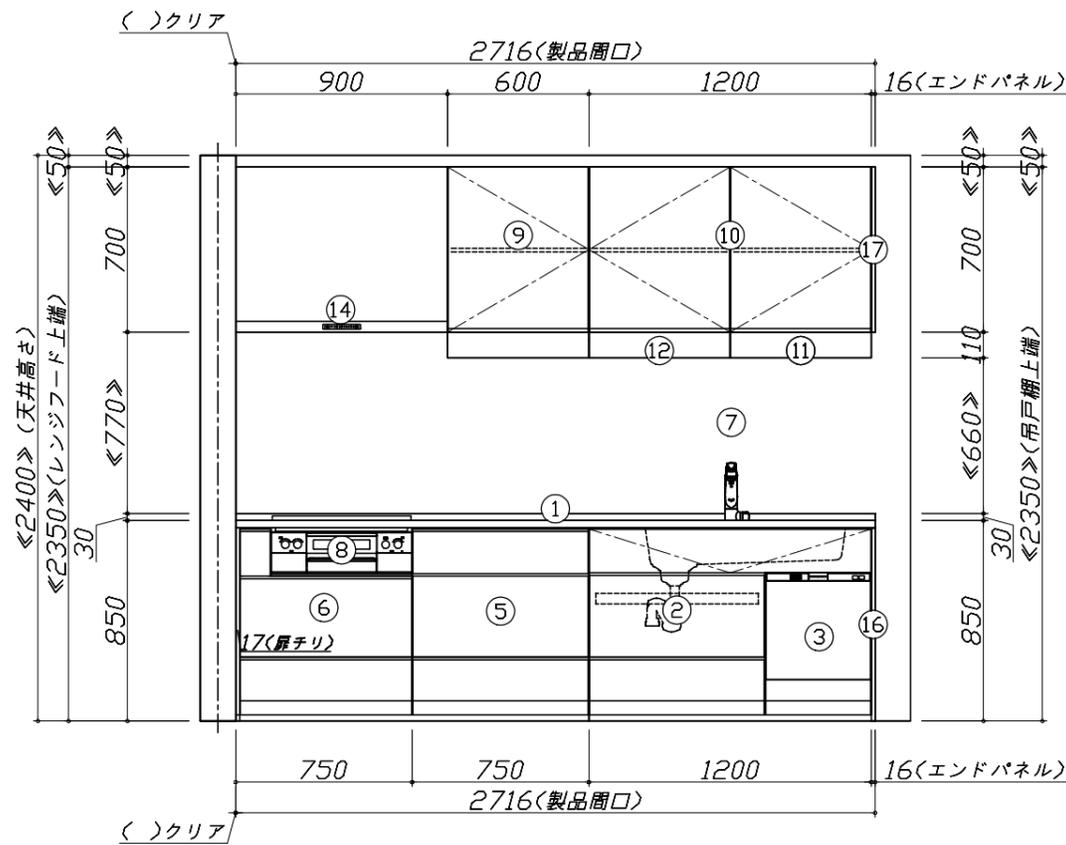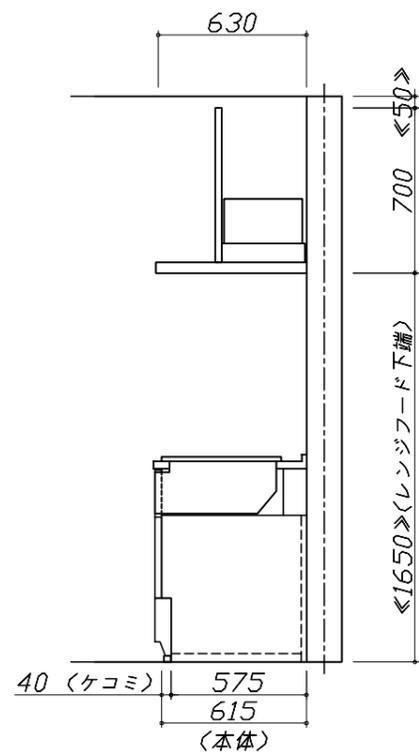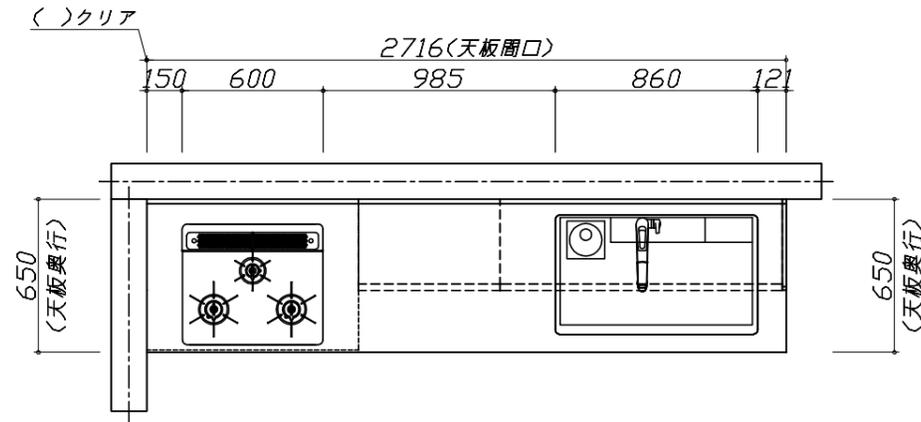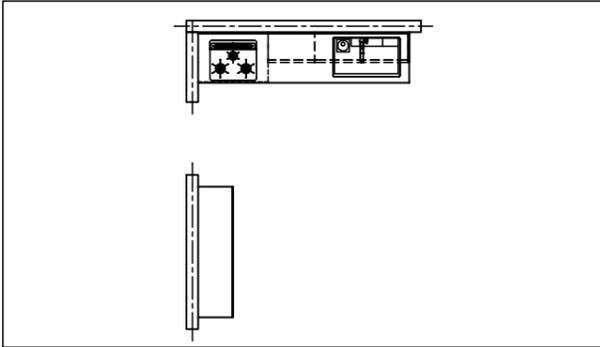

Takara standard
タカラスタンダード株式会社

現場名称：東京-新立川 SK4様邸
現場番号：C0340783
立川営業所

ホーローシステムキッチン LEMURE レミュー
プラン番号：1404G-2104-0132T
担当営業：小柳





姿図 1 縮尺：1 / 30
作成日：2021年4月6日
担当アドバイザー：中山

■必ずご確認ください。

- ・天井高さ、吊戸棚・レンジフード取付高さをご確認ください。
- ・《 》内寸法は参考寸法です。

■表示記号について

- ・KP：キッチンパネル

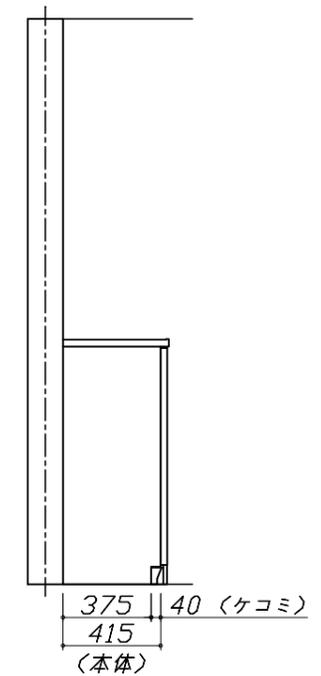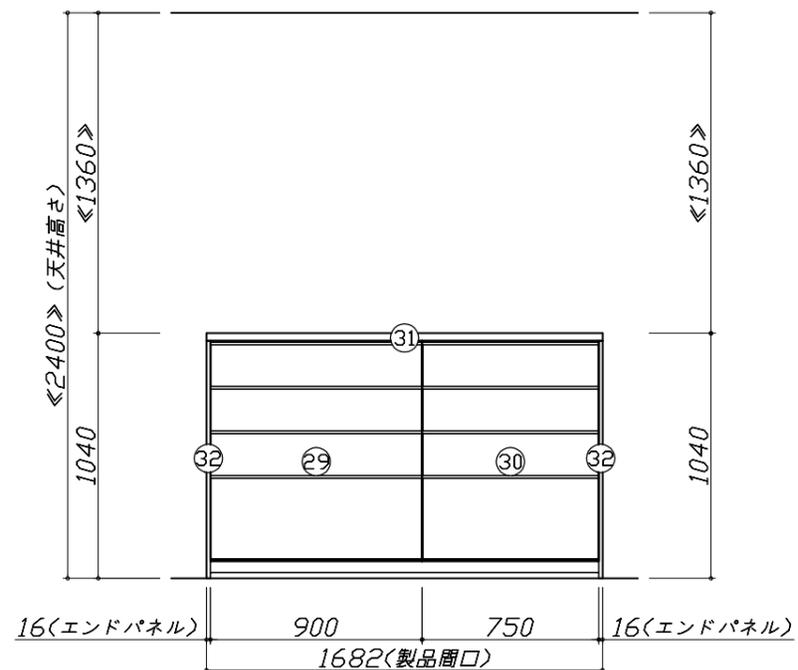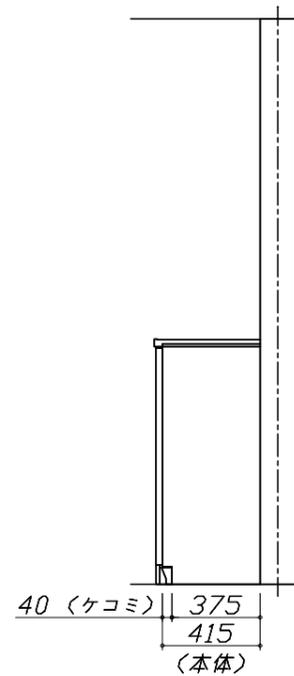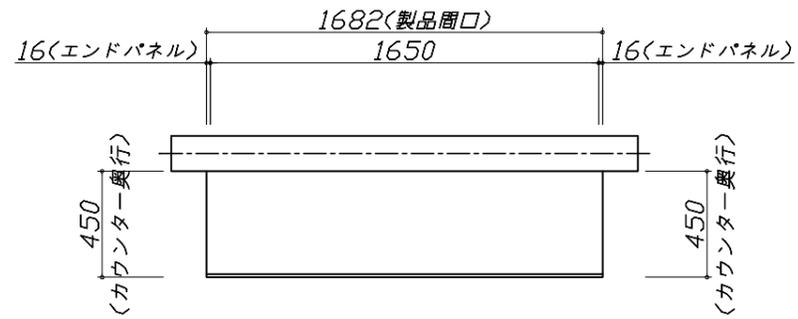


Takara standard
タカラスタンダード株式会社

現場名称： 東京-新立川 SK4様邸
現場番号： C0340783
立川営業所

ホーローシステムキッチン LEMURE レミュー
プラン番号： 1404G-2104-0132T
担当営業： 小柳

姿図 2 縮尺： 1 / 30
作成日： 2021年4月6日
担当アドバイザー： 中山

縮尺：A3サイズ等倍

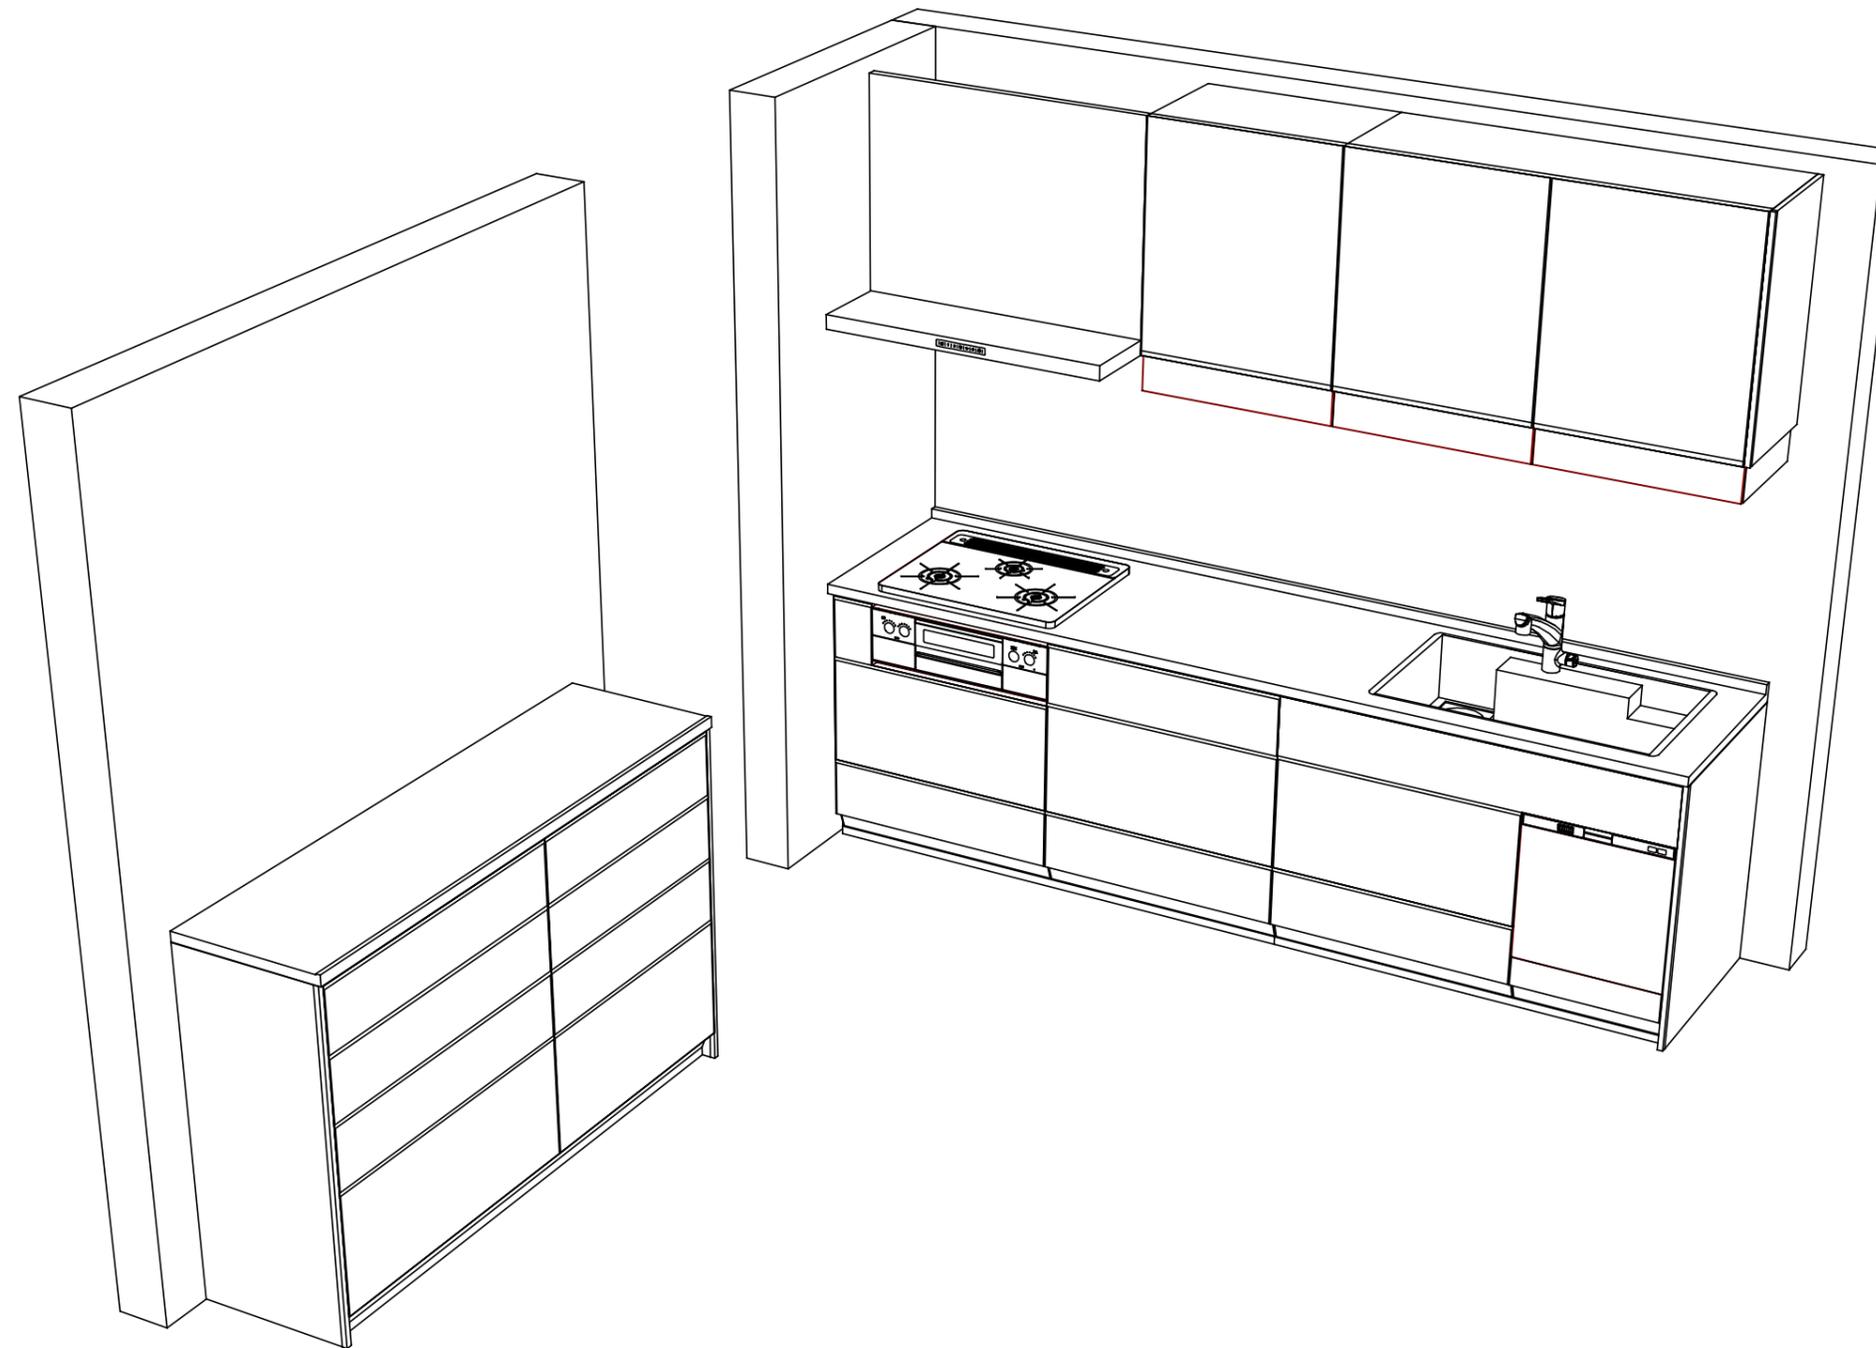

Takara standard
 タカラスタンダード株式会社

現場名称： 東京-新立川 SK4様邸
 現場番号： C0340783
 立川営業所

ホーローシステムキッチン LEMURE レミュー
 プラン番号： 1404G-2104-0132T
 担当営業： 小柳

姿図 3
 縮尺： 1 / 30
 作成日： 2021年4月6日
 担当アドバイザー： 中山

縮尺：A3サイズ等倍