

ホーローシステムキッチン 御見積書

御名前 東京-新立川 SK15 様

業者 様

商品名 Edel エーデル

作成日 2019年4月27日
 プラン番号 1441J-1903-0154T
 現場番号 C0357097

タカスタンダード株式会社
 立川営業所
 東京都立川市柏町1丁目8番8号
 TEL 042-537-0770 / FAX 042-537-0791

立川ショールーム
 TEL 042-537-0811 / FAX 042-537-0805

商品
 御見積金額 **¥497,000 (税込 ¥536,760)**

()内の価格は税込価格<税率8%>を表示しています。

(参考) 別途 商品組付費 ¥104,000 (税込 ¥112,320)

商品御見積金額には商品組付費は含まれておりません。
 商品組付費は現場の状況により変動する事があります。
 又、給水・給湯・ガス・ダクト・電気等の接続工事は含まれておりません。

担当営業	担当アドバイザー	プラン作成者
小柳	中嶋	中嶋

備考

御見積仕様

(キッチン)

奥行	奥行60cm
キッチン本体サイズ	I型240cm
天板高さ	85cm
扉カラー	ライトピンク
キッチンパネル	パールホワイト
ワークトップ材質	人造大理石
カラー	シャイングレー
水栓	シングルレバー水栓
食器洗い乾燥機	なし
加熱機器	60cmホーロートップガスコンロ
レンジ機器	なし
ガス種	13A
周波数	50Hz

御確認事項

御名前 東京-新立川 SK15

様

現場番号	C0357097	プラン番号	1441J-1903-0154T	作成日	2019/4/27
------	----------	-------	------------------	-----	-----------

御見積明細 キッチン

NO	商品名	仕様	品番	数量	単価	金額
1	人造大理石ワークトップ	ZMシンク(小物置き)	FKDZ240 TARD	1	66,500	66,500
	排水トラップセット		STラップHSK2-J	1	1,700	1,700
2	シンクキャビネット	足元スライド(ソフトクローズ)	F-RNVD105 -5(ESD B	1	91,300	91,300
3	調理台キャビネット	足元スライド(3段引出し)(ソフトクローズ)	F-TFVZ060 -5(ESD B	1	56,500	56,500
4	コンロ用キャビネット	足元スライド(ソフトクローズ)	F-KTVZ075 L5(ESD B	1	58,500	58,500
5	水栓	シングルレバー水栓	KXS870JT	1	14,000	14,000
6	ガス加熱機器(ホーロートップ・シルバー)	片面焼き	TN34V-60 1213	1	44,000	44,000
	【ベースキャビネット小計】			7		332,500
7	ウォールキャビネット	レンジフード横タイプ	W-M A165FL (ESD B	1	40,500	40,500
8	照明ユニット	10W(LED仕様)	SMY-57 LED	1	13,000	13,000
9	レンジフード	シロッコファン(フロ-ラルアイボリー色)	VUS-755AD (F)	1	27,500	27,500
	前幕板	高さ70cmタイプ、フロ-ラルアイボリー色	マエマキタ75SA350CF	1	2,500	2,500
10	シロッコファン用排気金具	左右・後方排気接続用	VCNマルチタケナゲL	1	3,000	3,000
11	どこでもラック(スクエアタイプ)	フキン掛け	MGSK フキンカケ (W	1	2,500	2,500
12	どこでもラック	レシピ立て	MGSK レシピ立て (W	1	2,500	2,500
13	間仕切り名人	Tタイプ、間口45・60cm用	MGマシキリP TL 1	2	3,900	7,800
14	水切り	ZS・ZMシンク用	ミズキリZS-B	1	3,500	3,500
15	水栓別売部品	逆止弁	ギャクシハンKXS	1	800	800
	キッチン合計			18		¥436,100

御見積明細 キッチンパネル

NO	商品名	仕様	品番	数量	単価	金額
1	ホーローキッチンパネルPタイプ	フロントパネル120	PZF -120 (PW)	2	9,200	18,400
2	ホーローキッチンパネルPタイプ	サイドパネル	PZS-90 (PW)	2	17,000	34,000
3	KP用エッジセット	樹脂製	KPEッジセットJ (MW)-2	1	2,800	2,800
4	パネル施工キット	シリコン色(ホワイト)	パネルセコウキットS(W)	1	5,700	5,700
	キッチンパネル合計			6		¥60,900

商品総合計				24		¥497,000
-------	--	--	--	----	--	----------

御名前 東京-新立川 SK15 様

現場番号	C0357097	プラン番号	1441J-1903-0154T	作成日	2019/4/27
------	----------	-------	------------------	-----	-----------

御見積明細の価格には消費税は含まれておりません。別途消費税が必要となります。

(参考) 別途 商品組付費





キッチン商品組付費 ¥67,000 (税込 ¥72,360)

キッチンパネル商品組付費 ¥37,000 (税込 ¥39,960)

商品組付費は現場の状況により変動する事があります。又、給水・給湯・ガス・ダクト・電気等の接続工事は含まれておりません。

()内の価格は税込価格 < 税率8% > を表示しています。

■必ずご確認ください。
 ・天井高さ、吊戸棚・レンジフード取付高さをご確認ください。
 ・《 》内寸法は参考寸法です。
 ■表示記号について
 ・KP：キッチンパネル

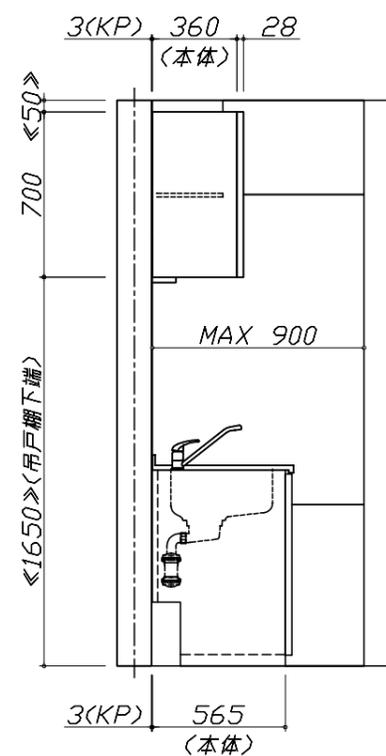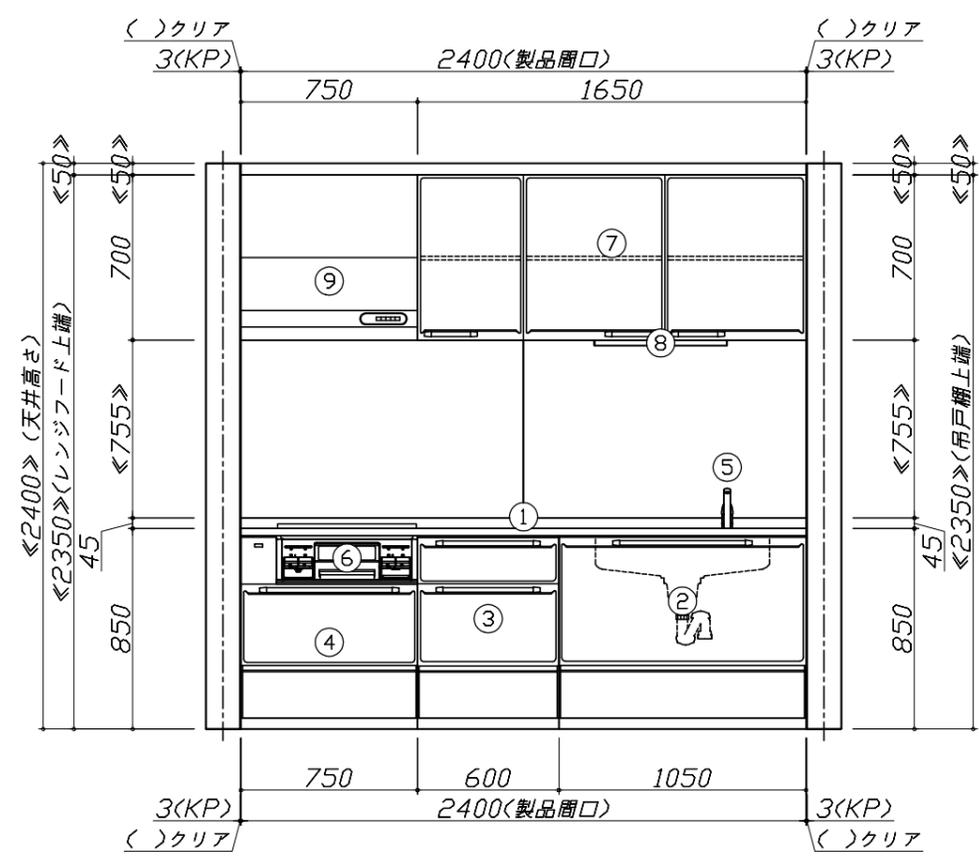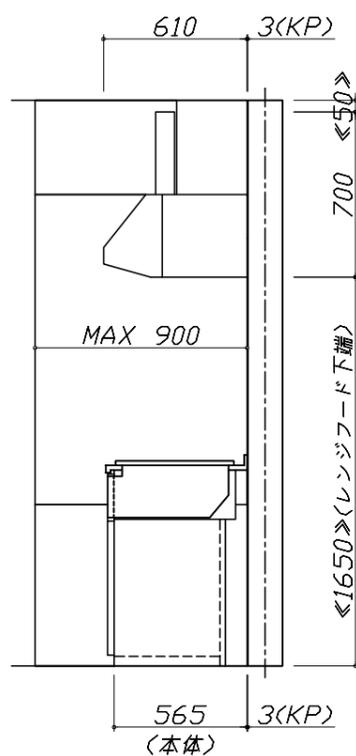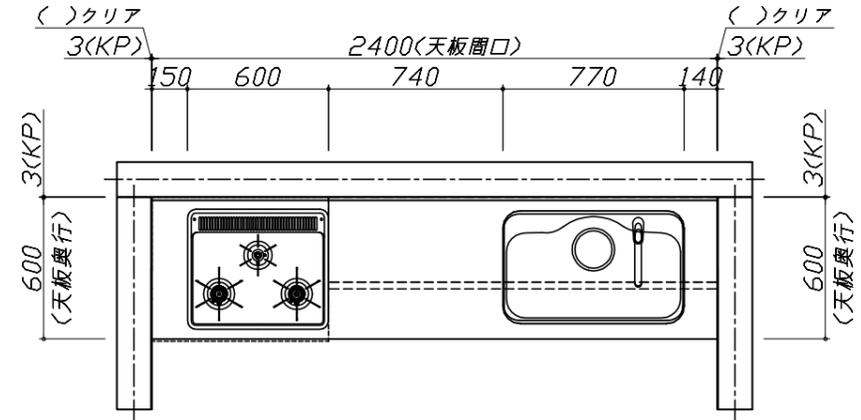


Takara standard
 タカラスタンダード株式会社

現場名称： 東京-新立川 SK15様邸
 現場番号： C0357097
 立川営業所

ホーローシステムキッチン Edel エーデル
 プラン番号： 1441J-1903-0154T
 担当営業： 小柳

姿図 1 縮尺： 1 / 30
 作成日： 2019年4月27日
 担当アドバイザー： 中嶋

縮尺：A3サイズ等倍

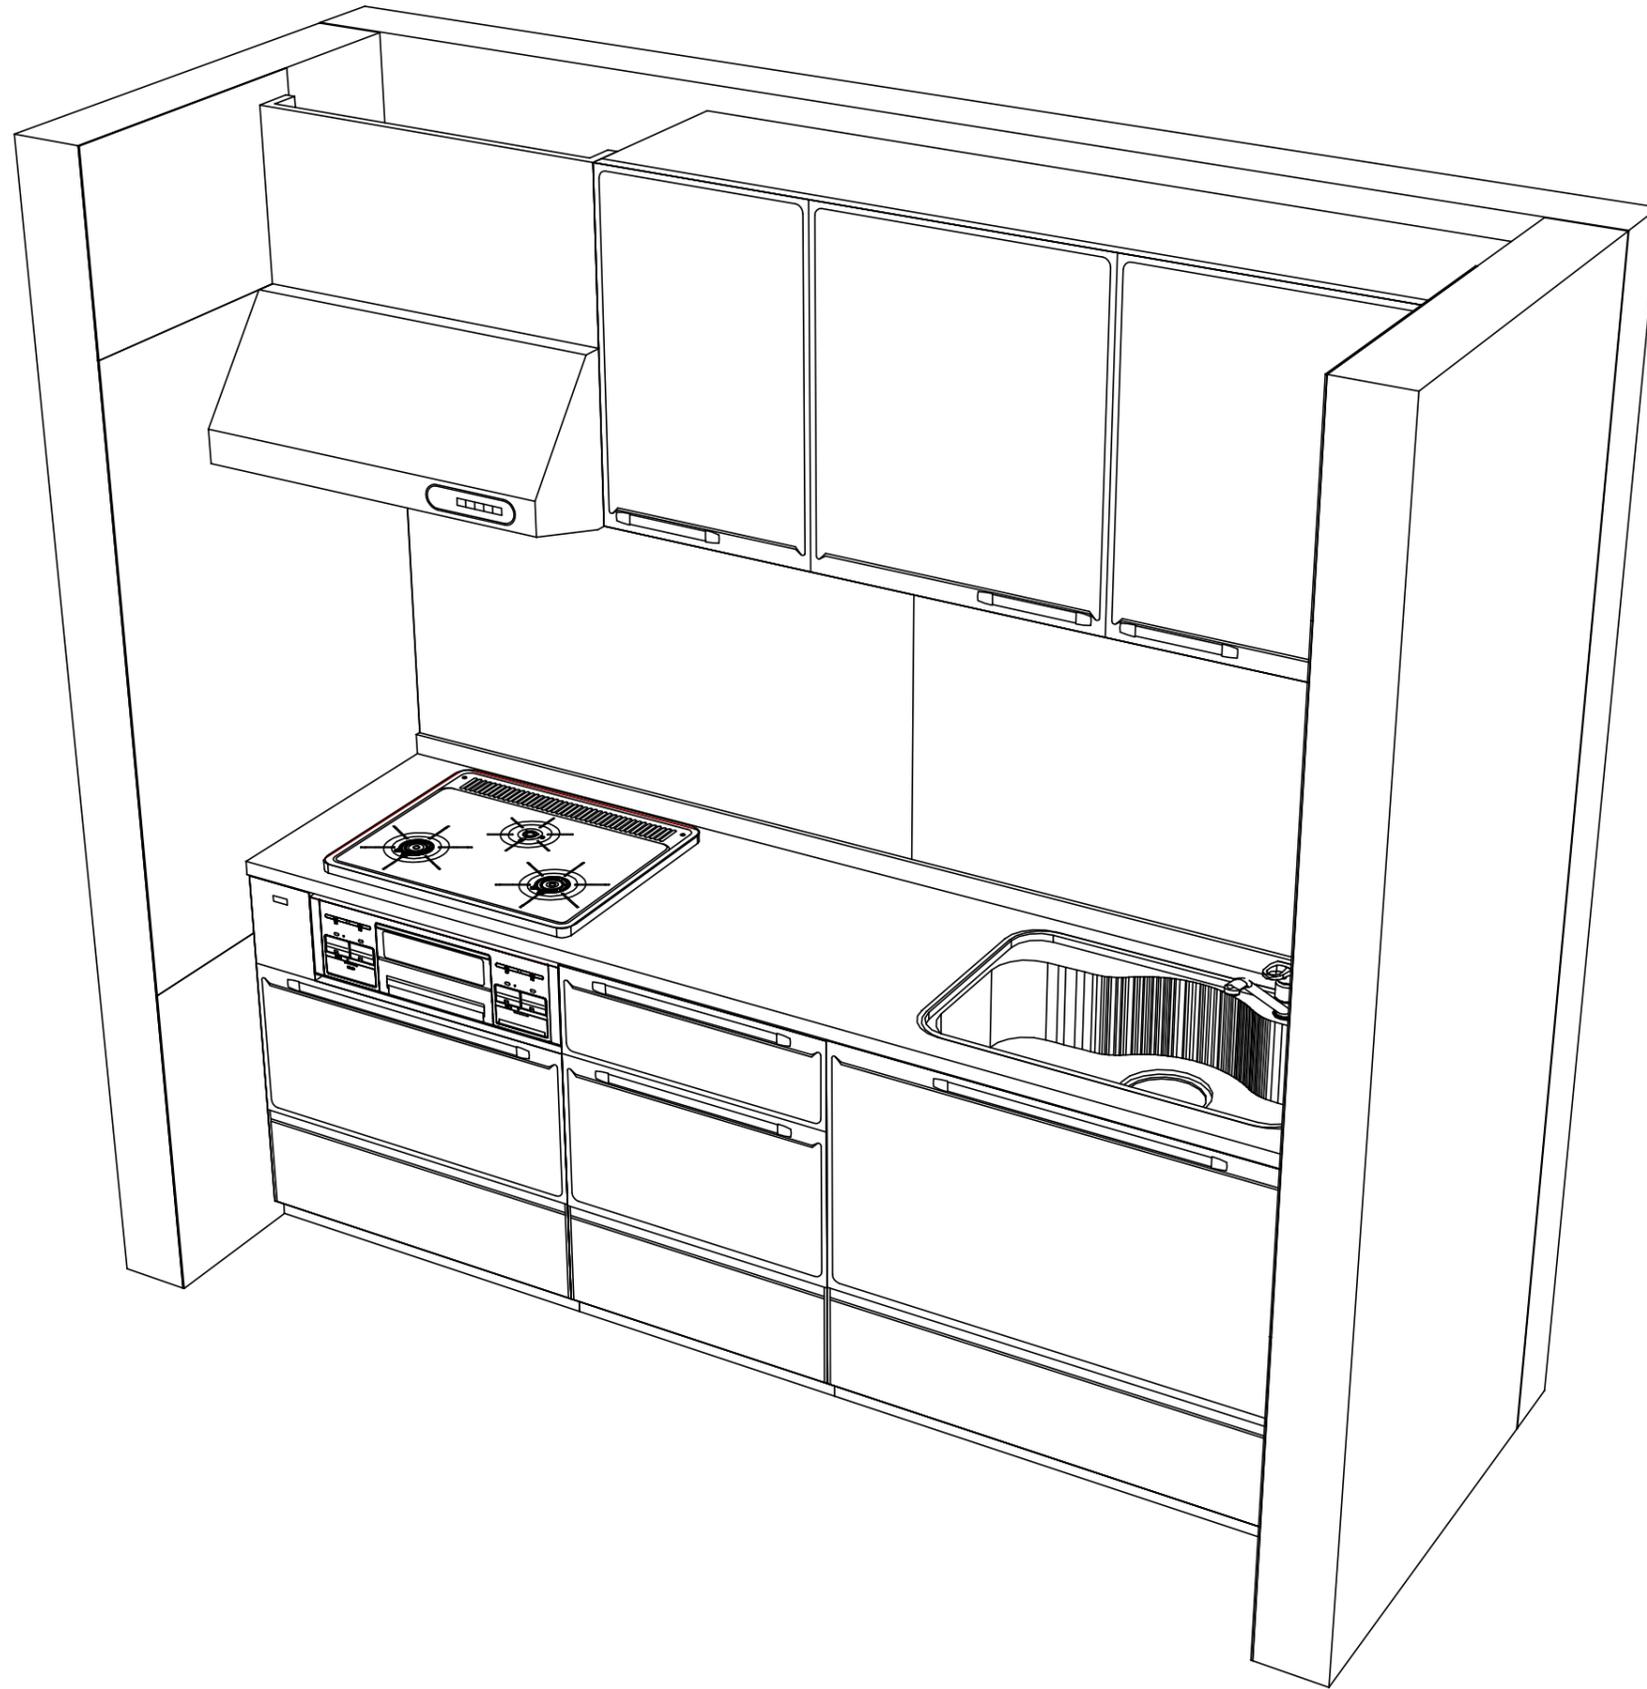

Takara standard
 タカラスタンダード株式会社

現場名称： 東京-新立川 SK15様邸
 現場番号： C0357097
 立川営業所

ホーローシステムキッチン Edel エーデル
 プラン番号： 1441J-1903-0154T
 担当営業： 小柳

姿図 2
 縮尺： 1 / 30
 作成日： 2019年4月27日
 担当アドバイザー： 中嶋

縮尺：A3サイズ等倍