

ぴったりサイズ木製システムキッチン 御見積書

御名前 東京-立川SR SK9 様

業者 様

商品名 Refit リフィット

作成日 2025年9月12日
プラン番号 1404G-2507-0061T
現場番号 C4528614

タカラスタANDARD株式会社
◆立川営業所
東京都立川市幸町1-26-2
TEL 03-5990-5230 / FAX 03-5908-1282

◆立川ショールーム
TEL 042-537-0811 / FAX 042-537-0805

商品
御見積金額 ￥888,100 (税込 ￥976,910)

()内の価格は税込価格<税率10%>を表示しています。

《参考》別途 商品組付費 ￥109,000 (税込 ￥119,900)
《参考》別途 現場配送費 ￥0 (税込 ￥0)

※ 商品御見積金額には商品組付費は含まれておりません。
※ 商品組付費には搬入・商品組付等の費用を含んでいます。
※ 商品組付費は現場の状況により変動する事があります。
又、給水・給湯・ガス・ダクト・電気等の接続工事は含まれておりません。

◆ 御見積仕様

《キッチン》	
キッチン本体サイズ	I型255cm
天板高さ	85cm
扉カラー	グループ1:ディープグレー
引手	レール引手(ブラック)
キッチンパネル	HDタイプ:コンクリートダーク
ワークトップ材質	アクリル人造大理石
カラー	モデレートブラック
水栓	ハンドシャワー水栓
食器洗い乾燥機	シンク横設置間口45cmタイプ
加熱機器	60cmホーロートップガスコンロ
レンジ機器	なし
ガス種	13A
周波数	50Hz

◆ 御確認事項

担当営業	担当アドバイザー	プラン作成者
		阿部

◆ 備考

No.*

御名前 東京-立川SR SK9

様

現場番号	C4528614	プラン番号	1404G-2507-0061T	作成日	2025/9/12
------	----------	-------	------------------	-----	-----------

御見積明細 キッチン

NO	商品名	仕様	品番	数量	単価	金額
1	人造大理石ワークトップ	Zシンク(小物置き)	U7IJ255 GARD-N	1	173,400	173,400
2	シンクキャビネット	足元スライド、ソフトクローズ、ホーロー底板有、うちにもHT、見切り無	F-RMVM105E-5EAPネ-F	1	88,800	88,800
3	食器洗い乾燥機	引出し式(シルバー色)、深型	EW-45RD1ST	1	157,000	157,000
	食器洗い乾燥機用前面パネル	扉同色、深型用	P-DWP45D (APネー)	1	4,000	4,000
4	調理台キャビネット	深型食洗用、足元スライド、ソフトクローズ、ホーロー底板有	F-WDVB045 -5EAPネー)	1	21,500	21,500
5	調理台キャビネット	足スラ3段引出、たっぷり収納、ソフトクローズ、ホーロー底板有、見切り無	F-TFVM030 -5EAPネー-F	1	42,000	42,000
6	コンロ用キャビネット	足スラ、たっぷり収納、ソフトクローズ、ホーロー底板有、見切り有	F-KKVM075 L5EAPネー-F-ハ	1	51,500	51,500
7	水栓	エコタイプハンドシャワー水栓	KM5021TTKE	1	36,500	36,500
8	ガス加熱機器(ホーロートップ)	片面焼き、ブラック	TN36A60 1213	1	54,500	54,500
【ベースキャビネット小計】				9		629,200
9	ウォールキャビネット	レンジフード横タイプ、耐震ラッチ付、扉手掛	W-M A165FLPGAPネー-Y-D	1	41,500	41,500
10	レンジフード(本体)	シロッコファン、ブラック	VRAT-902ADL(K)	1	76,000	76,000
	レンジフード用前面パネル	扉同色	P-VRA90CN615(APネー)	1	7,500	7,500
	レンジフード別売部品	前面パネル取付金具	VRATメンザイカナグ90NA(K)	1	7,500	7,500
11	エンドパネル	ベースキャビネット用、H80・85用	EP-XHN85 (APネー)	1	18,500	18,500
12	エンドパネル	ウォールキャビネット・電動昇降吊戸棚用	EP-WB (APネー)	1	10,000	10,000
13	間仕切り名人	Hタイプ、間口45・60cm用	MGマジキリJ HL 1	2	3,400	6,800
14	間仕切り名人	Tタイプ、間口45・60cm用	MGマジキリP TT 1	2	3,900	7,800
15	天板オプション		ジャバラセット	1	600	600
16	施工部材		シリコン(ホワイト2)	1	1,000	1,000
17	施工部材		シリコン(ブラック)	1	1,000	1,000
	間仕切り名人	Hタイプ、間口45・60cm用	MGマジキリJ HC 1	2	3,400	6,800
キッチン合計				24		¥814,200

御名前 東京-立川SR SK9 様

現場番号	C4528614	プラン番号	1404G-2507-0061T	作成日	2025/9/12
------	----------	-------	------------------	-----	-----------

御見積明細 キッチンパネル

NO	商品名	仕様	品番	数量	単価	金額
1	ホーローキッチンパネルHDタイプ	フロントパネル135、コンクリートダーク	PZFN-135 (QCQ)	2	17,500	35,000
2	ホーローキッチンパネルHDタイプ	サイドパネル、コンクリートダーク	PZS-90 (QCQ)	1	30,400	30,400
3	パネル施工キット	シリコン色(アンバー)	パネルセコウキットS(B)-1	1	5,700	5,700
4	KP用エッジセット	樹脂製、チャコールグレー	KPエッジセットJ (CG)-2	1	2,800	2,800
キッチンパネル合計				5		¥73,900

商品総合計	29	¥888,100
-------	----	----------

※ 御見積明細の価格には消費税は含まれておりません。別途消費税が必要となります。

《参考》別途 商品組付費

キッチン商品組付費 ¥72,000 (税込 ¥79,200)

キッチンパネル商品組付費 ¥37,000 (税込 ¥40,700)

《参考》別途 現場配送費

¥0 (税込 ¥0)

※ 商品組付費は現場の状況により変動する事があります。又、給水・給湯・ガス・ダクト・電気等の接続工事は含まれておりません。





()内の価格は税込価格<税率10%>を表示しています。

■必ずご確認ください。

- ・天井高さ、吊戸棚・レンジフード取付高さをご確認ください。
- ・《 》内寸法は参考寸法です。
- ・両側クローズの場合は、壁面の寸法がワークトップ間口より6から7mm程度長くなるようにスキを設けてください。

■表示記号について

- ・KP：キッチンパネル

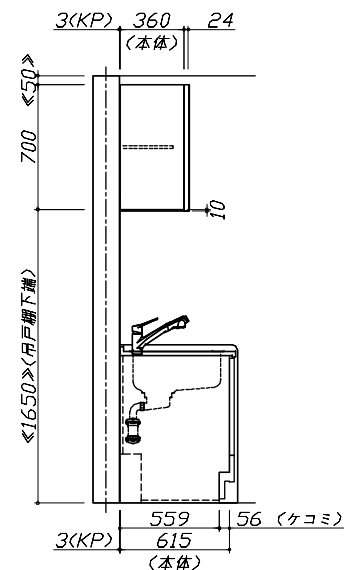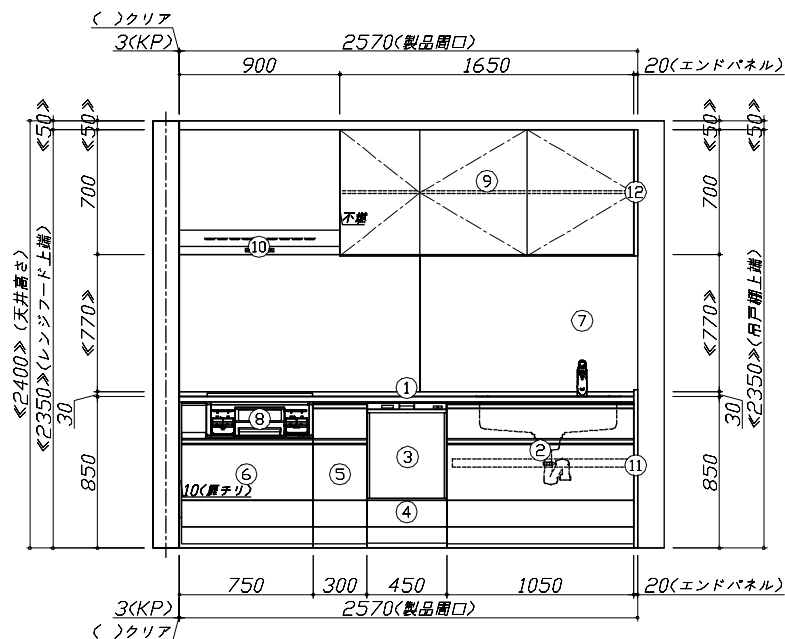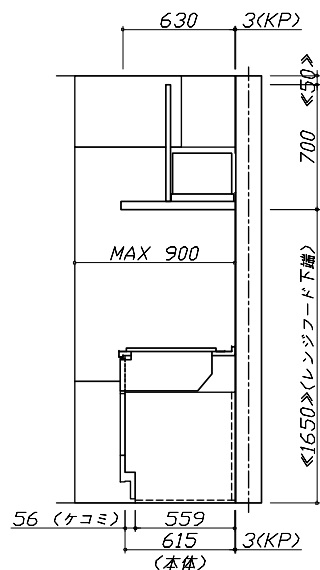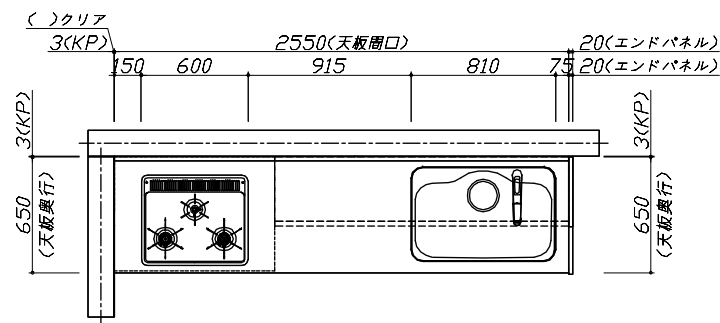

Takara standard

タカラスタンダード株式会社

現場名称：東京-立川SR SK9様邸

現場番号：C4528614

立川営業所

ぴったりサイズ'木製システムキッチン Reffit リフィット

プラン番号：1404G-2507-0061T

担当営業：


姿図 1

縮尺：1 / 30

作成日：2025年9月12日

担当アドバイザー：

縮尺：A3サイズ等倍

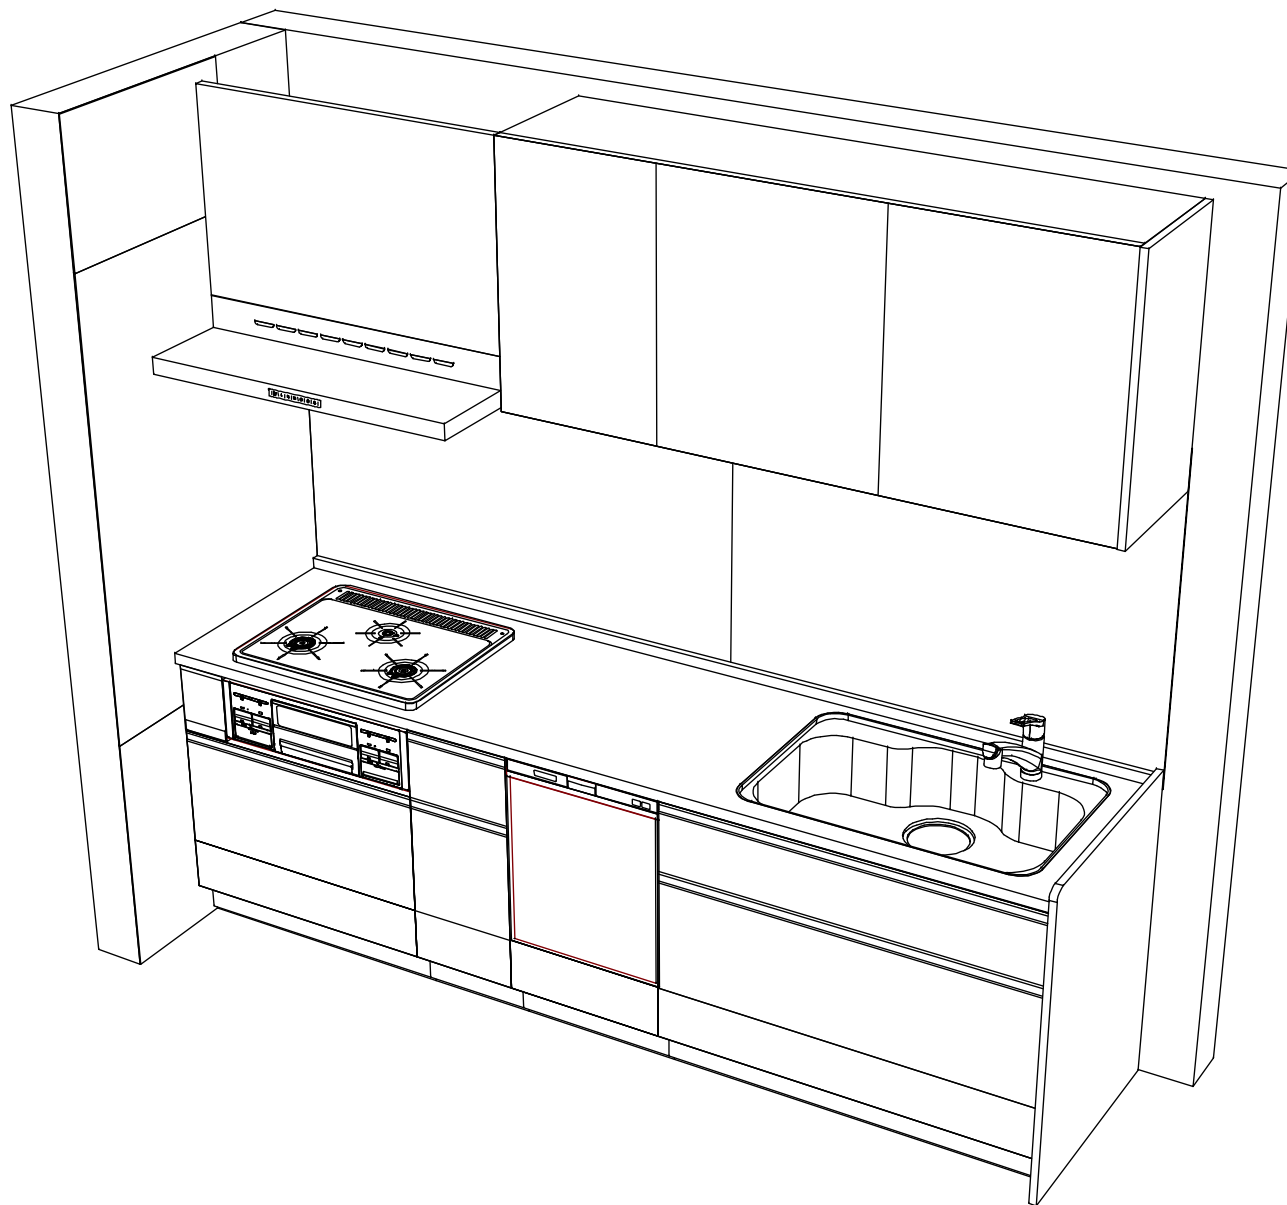

Takara standard
タカラスタンダード株式会社

現場名称： 東京-立川SR SK9様邸
現場番号： C4528614
立川営業所

ぴったりサイズ`木製システムキッチン Refit リフィット
プラン番号： 1404G-2507-0061T
担当営業 ：

姿図 2
作成日： 2025年9月12日
担当アドバイザー：

縮 尺： 1 / 30

縮尺：A3サイズ等倍