

ホーローシステムキッチン 御見積書

ページ 1/3

御名前 岐阜-多治見SR 新SK-7 様
業者 様
商品名 Treasia トレーシア

作成日 2025年10月23日
プラン番号 7606C-2507-0121T
現場番号 C5331330

タカラスタンダード株式会社
◆多治見営業所
岐阜県可児市臥ヶ丘1丁目1番1
TEL 052-722-0361 / FAX 0574-48-8302

◆多治見ショールーム
TEL 0574-48-8240 / FAX 0574-48-8242

商品
御見積金額 ￥1,019,400 (税込 ￥1,121,340)

()内の価格は税込価格<税率10%>を表示しています。

《参考》別途 商品組付費 ￥129,500 (税込 ￥142,450)

《参考》別途 現場配達費 ￥8,000 (税込 ￥8,800)

※ 商品御見積金額には商品組付費は含まれておりません。

※ 商品組付費には搬入・商品組付等の費用を含んでいます。

※ 商品組付費は現場の状況により変動する事があります。

又、給水・給湯・ガス・ダクト・電気等の接続工事は含まれておりません。

◆ 御見積仕様

《キッチン》

奥行	奥行65cm
キッチン本体サイズ	I型255cm
天板高さ	85cm
扉カラー	ウォルナットグレージュ・シルバーモール
キッチンパネル	HDタイプ:アーリジーナタイル
引手タイプ	ハンドル引手タイプ
ワークトップ材質	アクリル人造大理石
カラー	ソリッドホワイト
水栓	ハンドシャワー水栓
食器洗い乾燥機	シンク下設置間口45cmタイプ
加熱機器	60cmハイパーガラスコートトップガスコンロ
レンジ機器	なし
ガス種	LPG
周波数	未定

◆ 御確認事項

担当営業	担当アドバイザー	プラン作成者

◆ 備考

★展示開始年月 2025年11月

--	--

No.*

現場番号	C5331330	プラン番号	7606C-2507-0121T	作成日	2025/10/23
------	----------	-------	------------------	-----	------------

御見積明細 キッチン

NO	商品名	仕様	品番	数量	単価	金額
1	人造大理石ワークトップ	アクリル人造大理石シンク(ホワイト)	AOIH255 TDLW	1	168,500	168,500
2	シンクキャビネット	スライド・シンク下食洗、うちにもホーロートレイ	F-RRXR105UL5(VWVVG	1	118,500	118,500
3	食器洗い乾燥機	引出し式(シルバー色)	EW-45R3SMT	1	111,000	111,000
4	食器洗い乾燥機用前面パネル	扉同色	P-DWM45VL5(WVV)-1	1	16,500	16,500
5	調理台キャビネット	足元スライド(3段引出し)・たっぷりホーローキャビネット	F-TFVR075 -5(VWVVG	1	110,500	110,500
6	コンロ用キャビネット	足元スライド・たっぷりホーローキャビネット、ミキリ対応	F-KTVR075JR5(VWVVG	1	104,500	104,500
7	水栓	エコタイプハンドシャワー水栓	KM5021TTKE	1	36,500	36,500
8	ガス加熱機器(ハイパーガラスコート)	シルバー	TN72AV60C P	1	91,500	91,500
	ガス加熱機器(トッププレート)	クリアパールグレー	TN72-60TP-CV	1	26,000	26,000
【ベースキャビネット小計】						9 783,500
9	レンジフード(本体)	シロッコファン、シルバー	VRAT-902ADL(V)	1	76,000	76,000
	レンジフード用前面パネル	扉同色	VZP-90-655HN(WV)	1	9,000	9,000
10	エンドパネル	扉同色	VEP-655HN(WV)	1	8,500	8,500
11	エンドパネル	奥行65cmキャビネット用	EP-XN-85 (WVVD	1	11,500	11,500
12	前台輪カバー		P-DC105 -5(W)	1	4,000	4,000
13	前台輪カバー		P-DC075 -5(W)	1	3,500	3,500
14	前台輪カバー		P-DC073 -5(W)	1	3,500	3,500
15	まな板立て	人大シンク用	マナイタテ	1	2,000	2,000
16	水切り	人大シンク用	ミズキリT	1	4,500	4,500
17	水切りネット	人大シンク用	ミズキリネット T(A)	1	4,000	4,000
18	間仕切り名人	Tタイプ、間口45・60cm用	MGマジキリP TL 1	4	3,900	15,600
19	間仕切り名人	Tタイプ、かくせるラック併設用	MGマジキリP TC 1	1	3,900	3,900
20	かくせるホーローボックス	間口73cm用	トビラウラHS- 73N	1	7,000	7,000
21	かくせるホーローボックス	間口75cm用	トビラウラHS- 75N	1	7,000	7,000
22	施工部材		シリコン(ホワイト2)	2	1,000	2,000
キッチン合計						28 ￥945,500

御見積明細 キッチンパネル

NO	商品名	仕様	品番	数量	単価	金額
1	ホーローキッチンパネルHDタイプ	フロントパネル135、アウリジーナタイル	PZFN-135 (QRV)	2	17,500	35,000
2	ホーローキッチンパネルHDタイプ	サイドパネル、アウリジーナタイル	PZS-90 (QRV)	1	30,400	30,400

現場番号	C5331330	プラン番号	7606C-2507-0121T	作成日	2025/10/23
------	----------	-------	------------------	-----	------------

御見積明細 キッチンパネル

NO	商品名	仕様	品番	数量	単価	金額
3	パネル施工キット	シリコン色(アイボリー)	パネルセコウキットS(I)-1	1	5,700	5,700
4	KP用エッジセット	樹脂製、ベージュ	KPエッジセットJ (MB)-2	1	2,800	2,800
キッチンパネル合計				5	¥73,900	
商品総合計				33	¥1,019,400	

※ 御見積明細の価格には消費税は含まれておりません。別途消費税が必要となります。

《参考》別途 商品組付費

キッチン商品組付費 ¥95,500 (税込 ¥105,050)
キッチンパネル商品組付費 ¥34,000 (税込 ¥37,400)

《参考》別途 現場配達費

¥8,000 (税込 ¥8,800)

※ 商品組付費は現場の状況により変動する事があります。又、給水・給湯・ガス・ダクト・電気等の接続工事は含まれておりません。




()内の価格は税込価格<税率10%>を表示しています。


■必ずご確認ください。

- ・天井高さ、吊戸棚・レンジフード取付高さをご確認ください。
- ・『内寸法は参考寸法です。
- ・両側クローズの場合は、壁間の寸法がワークトップ間口より6mmから7mm程度長くなるようスキを設けてください。

■表示記号について

- ・KP : キッチンパネル

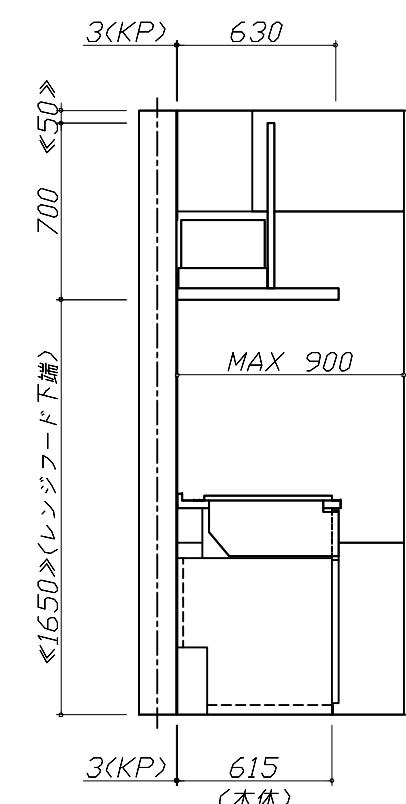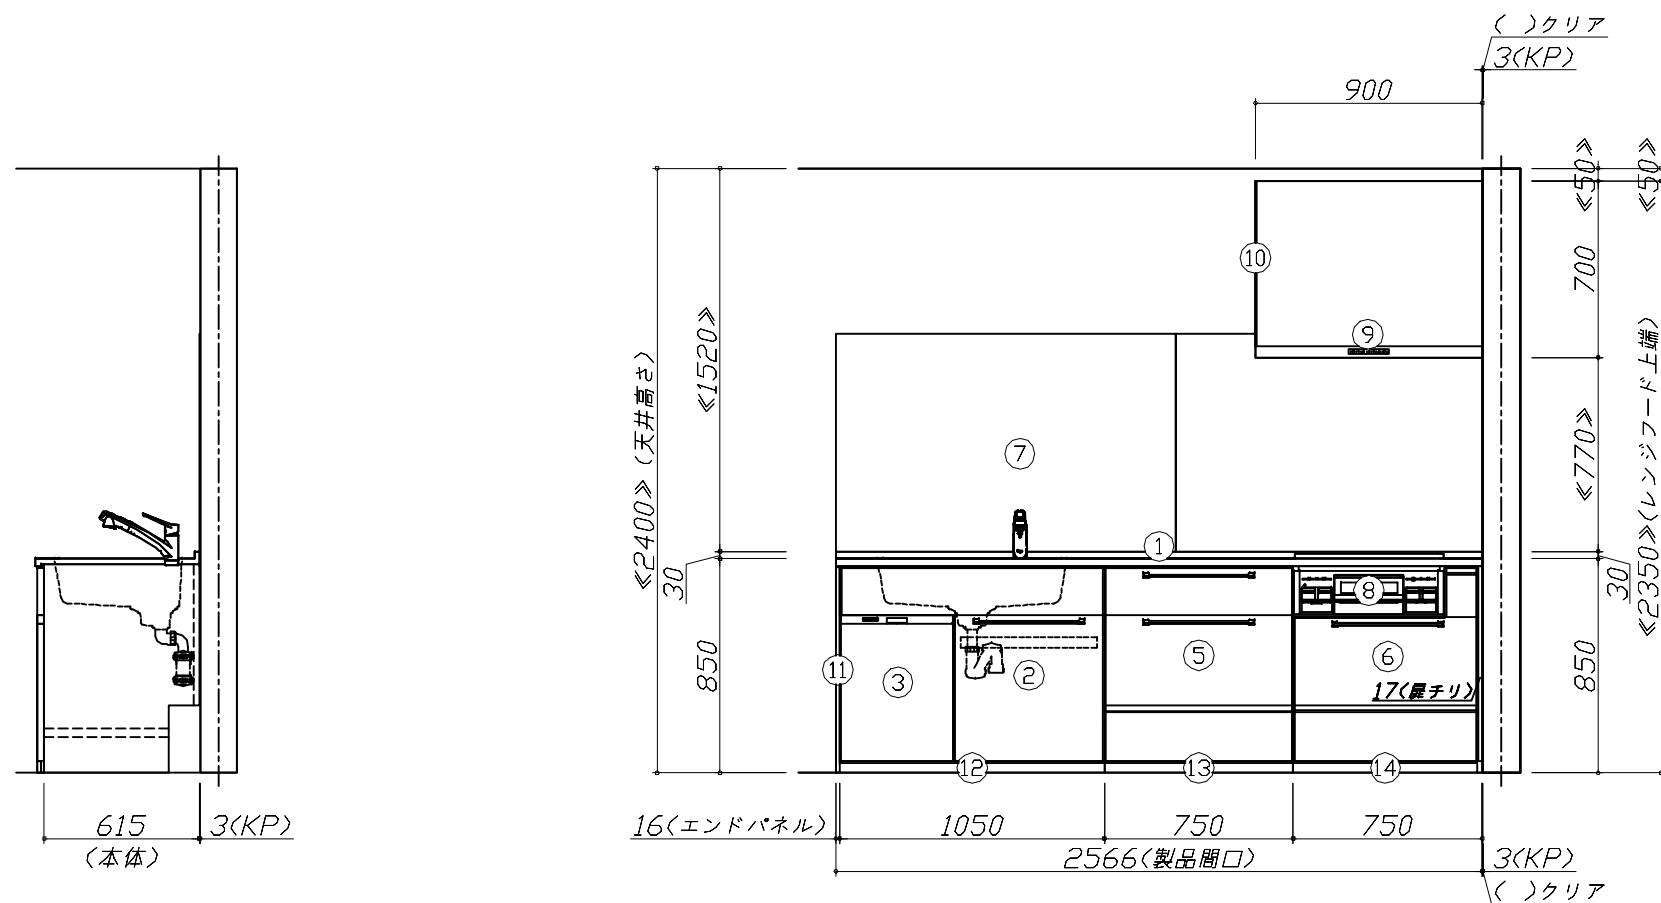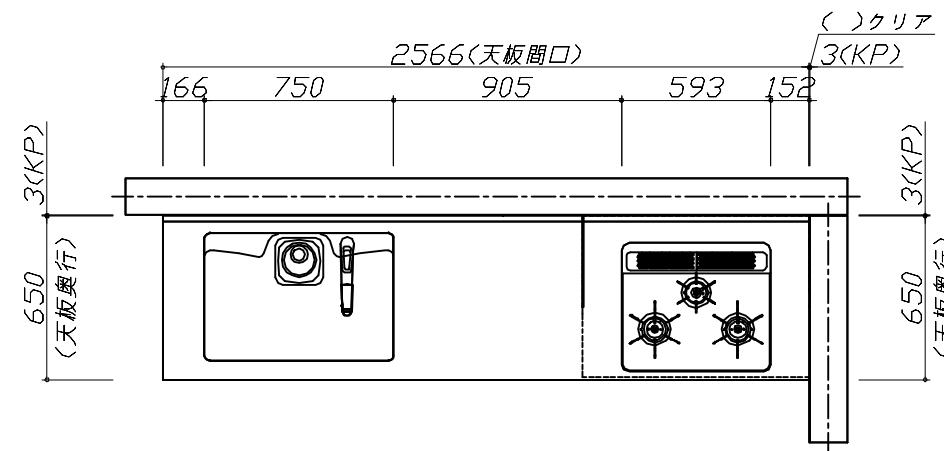

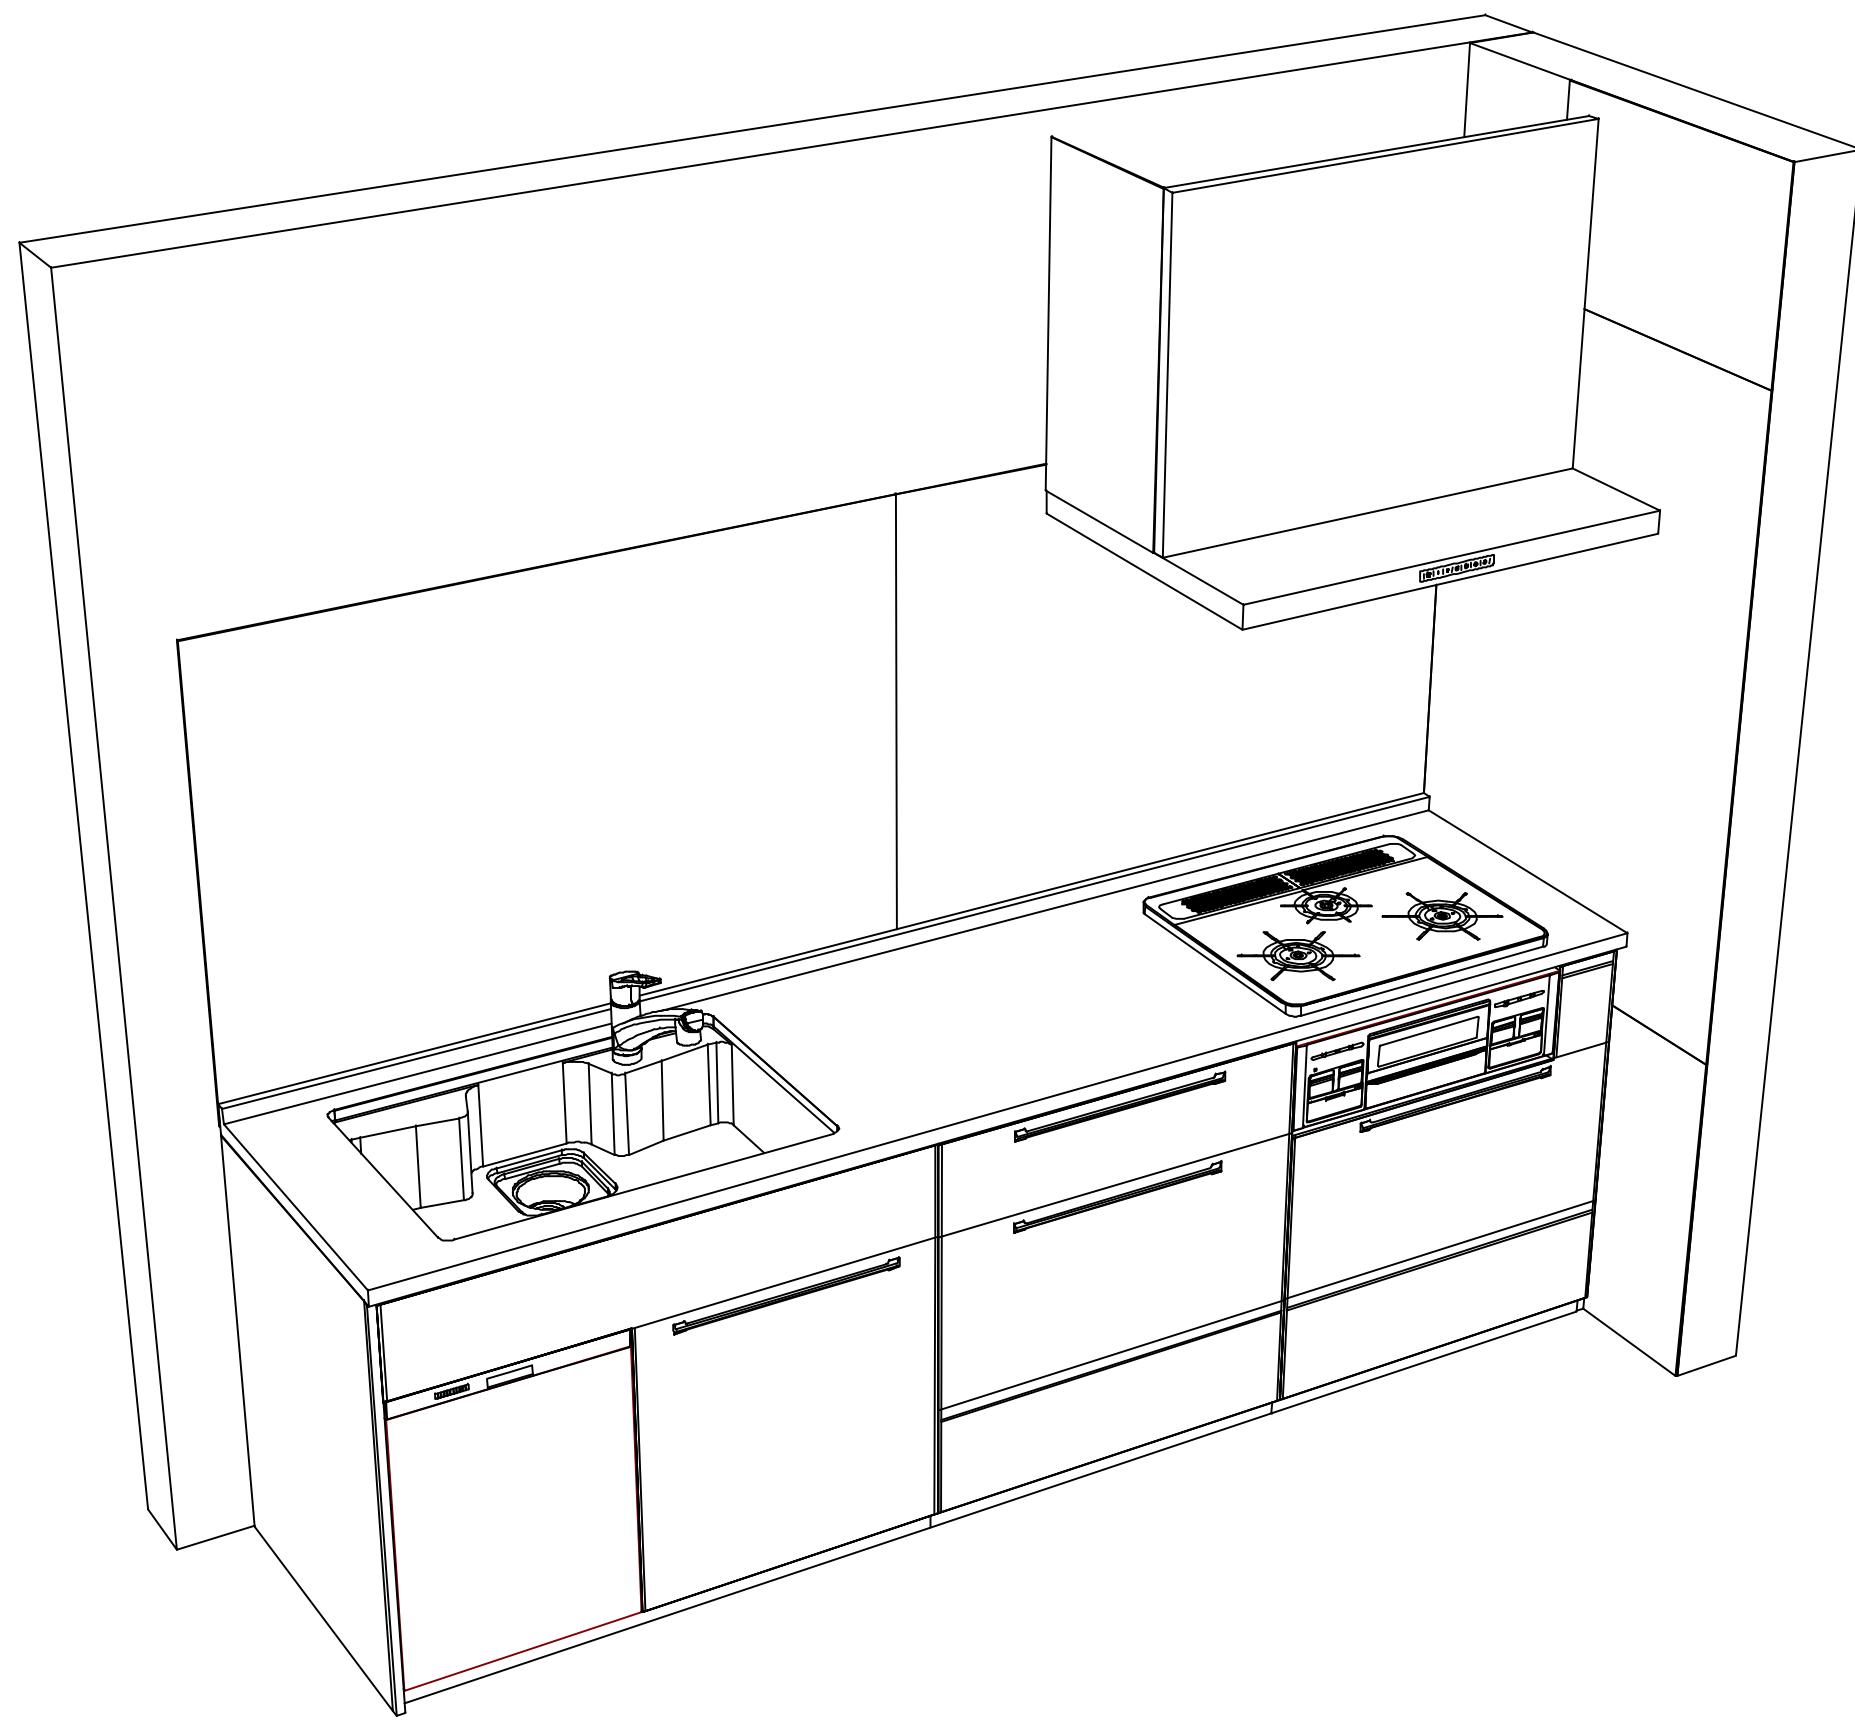

Takara standard
タカラスタンダード株式会社

現場名称：岐阜-多治見SR 新SK-7様邸

現場番号：C5331330

多治見営業所

ホーローシステムキッチン Treasia トレーシア

プラン番号：7606C-2507-0121T

担当営業：

姿図 2

縮 尺：1 / 30

作成日：2025年10月23日

担当アドバイザー：

縮尺：A3サイズ等倍

■商品仕様概要

商品仕様	商品シリーズ	ホーローシステムキッチン TREASIA トレーシア				
	タイプ	足元スライドタイプ				
	扉カラー	カントクレ・シルバー				
	引手種類	ハンドル引手タイプ				
	天板形状・間口	I型255cm				
	-					
	奥行	奥行65cm				
	天板高さ	85cm				
	キッチンパネル	有				
	キッチンパネルカラー	HDタイプ: ウッドナチュラル				
見切り・エッジ材						

■商品仕様書（キッチン側）

品目	仕様			備考
天板	材質	アクリル人造大理石	色	ソリッドホワイト
	シンク	アクリル人造大理石シンク	色	ホワイト
	-			
	-			
	部品	ミンキット、ミンキネット A		
	対応仕様			
	-			
	本体	ホーロー製	色	ホワイト
	底板	ホーロー製		*一部木製を使用する箇所あり
	引出し	ホーロー製		*一部木製を使用する箇所あり
下台	レール・丁番	ソフトクローズレール		
	部品(標準)	かくせるホーローボックス		
	部品(オプション1)	たっぷりホーローキャビネット		
	部品(オプション2)	うちにもホーロートレイ		
	水栓1	KM5021TTKE		
	水栓2	-		
	食器洗い乾燥機	EW-45R3SMT	色	シルバー
設備仕様（下台）	加熱機器(本体)	TN72AV60C P	色	シルバー
	加熱機器(トッププレート)	ハイバーガラスコートトップ	色	クリアパールグレー
	加熱機器(レンジ)	-		
	本体	-		
	耐震ラッチ	-		
吊戸棚	部品	-		
	品名	VRAT-902ADLV	色	シルバー
	ファン仕様	シリコーンファン（排気タイプ）		125V-15A (2芯コンセント)
	部品	-		
レンジフード	照明ユニット	-		
	アイラック	-		
	電動昇降吊戸棚	-		
	昇降棚	-		
	エンドパネル	ホーロー製	色	ウォルナットグレージュ
天井幕板	材質	-		
天井幕板	品名	-		

■商品仕様書（周辺収納側）

品目	仕様			備考
周辺仕様	周辺扉カラー	-		
	周辺引手タイプ	-		
	キッチンパネル	-		
	本体	-		
	底板	-		
	引出し	-		
	レール	-		
	丁番	-		
	耐震ラッチ	-		
	部品	-		
トールユニット	本体	-		
	底板	-		
	レール	-		
	丁番	-		
	カウンターユニット	-		
家電収納	本体	-		
	部品	-		
	周辺カウンター	材質	-	
吊戸棚	本体	-		
	耐震ラッチ	-		
	部品	-		
設備仕様（上台）	アイラック	-		
エンドパネル	材質	-		
天井幕板	品名	-		


基本工事区分について

本説明書は、キッチンの本体組立・設置と関連工事（建設工事）である 大工工事、電気工事、ガス配管工事、管工事（給排水）などと区別して説明しています。

建設工事は関連する法令・規定に従って法的有資格者による工事が必要になります。

流通業者様からの発注で下請けとして本体の「取付・設置」を行う場合は、建設工事部分とキッチン本体「取付・設置」を区別して行ってください。

設置前工事、設置後工事の一部でも含む場合は、建設工事となります。

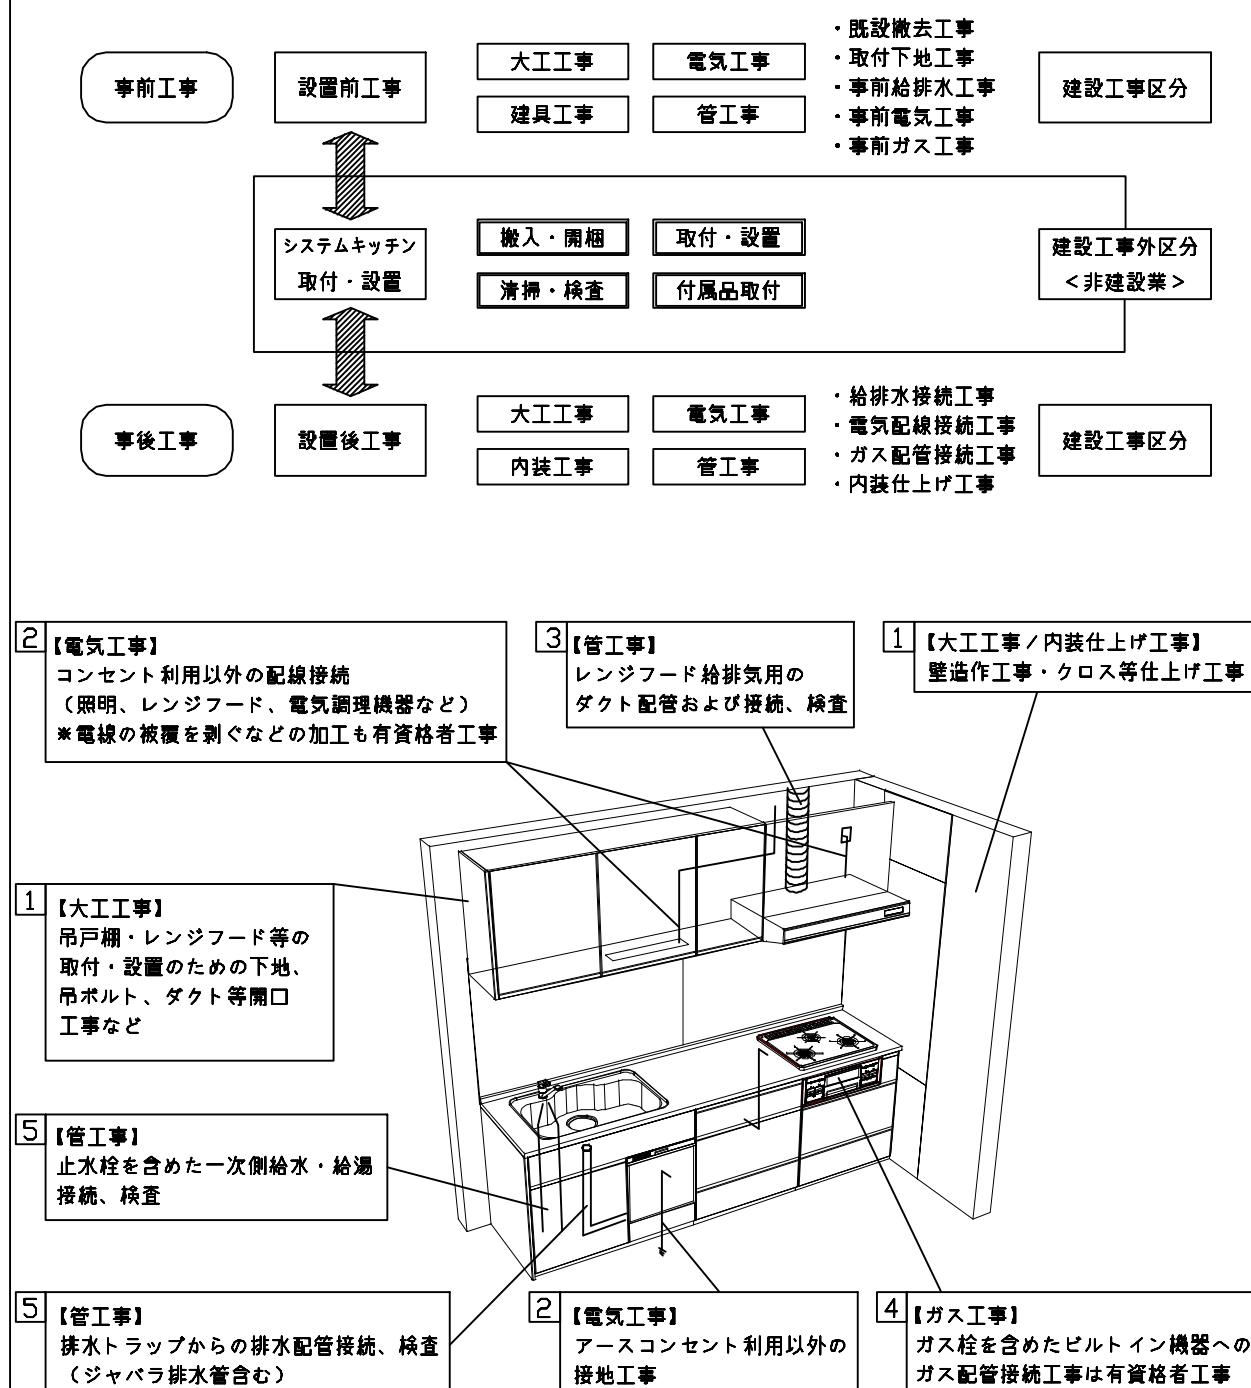

■システムキッチン 工事区分

参考：キッチン・バス工業会『工事区分ガイドライン』

工事区分	部位 (図)	業種区分	作業名称(区分)	建設工事		建設工事外	作業内容
				大工工事	管工事		
設置前工事	1 3	大工管	外壁の開口工事	○	○		レンジフードのダクト用の建築壁の穴あけ工事
			建築壁の下地処理工事	○			ウォールキャビネット等の取付のための壁下地処理工事
			幕板取付壁下地処理工事	○			天井・壁等の幕板等取付のための下地処理工事
			アンカー、吊ボルト工事	○			吊戸棚、レンジフード等のアンカー、吊ボルト工事
			換気機器用ダクトの関連工事	○	○		建築物の事前ダクト配管等の工事
設置前工事	2	電気	キッチンパネル下地処理工事	○			キッチンパネルを貼るための建築壁の下地処理工事
			レンジフードの電気工事		○		建築の屋内配線と配線器具(コンセント)工事
			I H調理機器の電気工事		○		I H調理機器専用の200Vの事前電気工事
			ウォールキャビネット部分の電気工事		○		照明器具等の電気工事
			電動昇降吊戸棚の電気工事		○		電動昇降吊戸棚の専用電源・アース工事
設置前工事	4	ガス	食器洗い乾燥機の電源・アース工事		○		食器洗い乾燥機の専用電源・アース工事
			水栓の電気工事		○		タッチレス水栓、アルカリイオン整水器の電気工事
			ガス調理機器のガス配管工事	○			ガス調理機器用の事前ガス配管工事
			排水配管の立上げ工事	○			キッチン排水用の所定位置への排水配管立上げ工事
			給水・給湯配管の立上げ工事	○			キッチン専用の所定位置への給水給湯配管立上げ工事
建設工事外区分	5	管	食器洗い乾燥機の給排水配管工事	○			食器洗い乾燥機用の専用給水(給湯)・排水配管工事
			キッチンパネルの取付			□	製品を加工して建築下地へ取付
			製品間のシリコン充填			□	製品間の隙間を仕上げる処理作業
			レンジフードの取付			□	本体及び化粧パネルを取付ける作業
			ウォールキャビネットの取付			□	ウォールキャビネットを取付ける作業
建設工事外区分	1 3	システムキッチン 本体取付・設置	電動昇降吊戸棚の取付			□	電動昇降吊戸棚を取付ける作業
			ベースキャビネット・ワークトップの取付			□	ベースキャビネット・ワークトップの組立・調整して設置する作業
			排水部品の組立			□	排水部品とシンクの組立
			水栓類の組立・ワークトップへの取付			□	水栓、浄水器同梱部材の組立(ワークトップへの取付)
			ビルトイン機器の取付			□	ビルトイン機器のキッチン本体への組込作業
設置後工事	2 3	電気 管	試運転・完成検査			□	完成後の試運転、性能確認検査
			ウォールキャビネット照明器具工事		○		事前配線の電源線と照明器具の接続、検査
			電気配線器具の取付		○		スイッチ、コンセント等の電気配線工事
			レンジフードとダクト接続工事	○			建築ダクトとレンジフードの接続、検査
			その他電化機器の工事	○			電化機器と電源線、アースの接続工事
設置後工事	4	ガス	ガス調理機器のガス配管接続工事			□	ガス調理機器とガス栓との接続工事(資格要)
			給水・給湯配管と水栓の接続工事	○			給水・給湯の一次側と水栓の接続、検査
			給水・給湯配管とオプション機器の接続工事	○			オプション機器と一次側給排水の接続、検査
			建築側排水配管への接続工事	○			キッチン排水配管と建築側排水配管の接続、検査

*【注記 1】原則、現場支給製品は支給側で取付実施とする

*【注記 2】当社製品間のみ実施する場合が多い。但し、現場により打合せにて作業範囲を決定する場合がある

*【注記 3】給排水配管の仕様や状況により、排水部品の組立作業範囲を打合せにて決定する

*【注記 4】製品の完成検査、試運転は、工事完成後に実施する場合が多い。但し、原則、商品取付完了時に検査、試運転が可能な範囲のみキッチン設置者が実施する

■必ずご確認ください。


- ・天井高さ、吊戸棚・レンジフード取付高さをご確認ください。
- ・『内寸法』は参考寸法です。

■設備図の見方、表示記号について

- ・寸法はキッチンパネル厚みとクリア寸法を含んでいません。
- ・KP: キッチンパネル

■必ずお読みください

- 1)以下の工事・部材は別途ご用意ください。
 - ・周囲躯体、仕上げ、取付用下地工事
 - ・ダクト工事、壁面開口、屋外化粧カバー取付等
 - ・給排水配管、電気配線、ガス配管及び接続工事
- 2)本体の取付以外の関連工事は法的有資格者による工事が必要になります。
 - ・大工工事、電気工事、ガス配管工事、管工事、建具工事等
- 3)キッチンパネルを設置する壁面下地は
プラスターボード仕上げをお願いします。

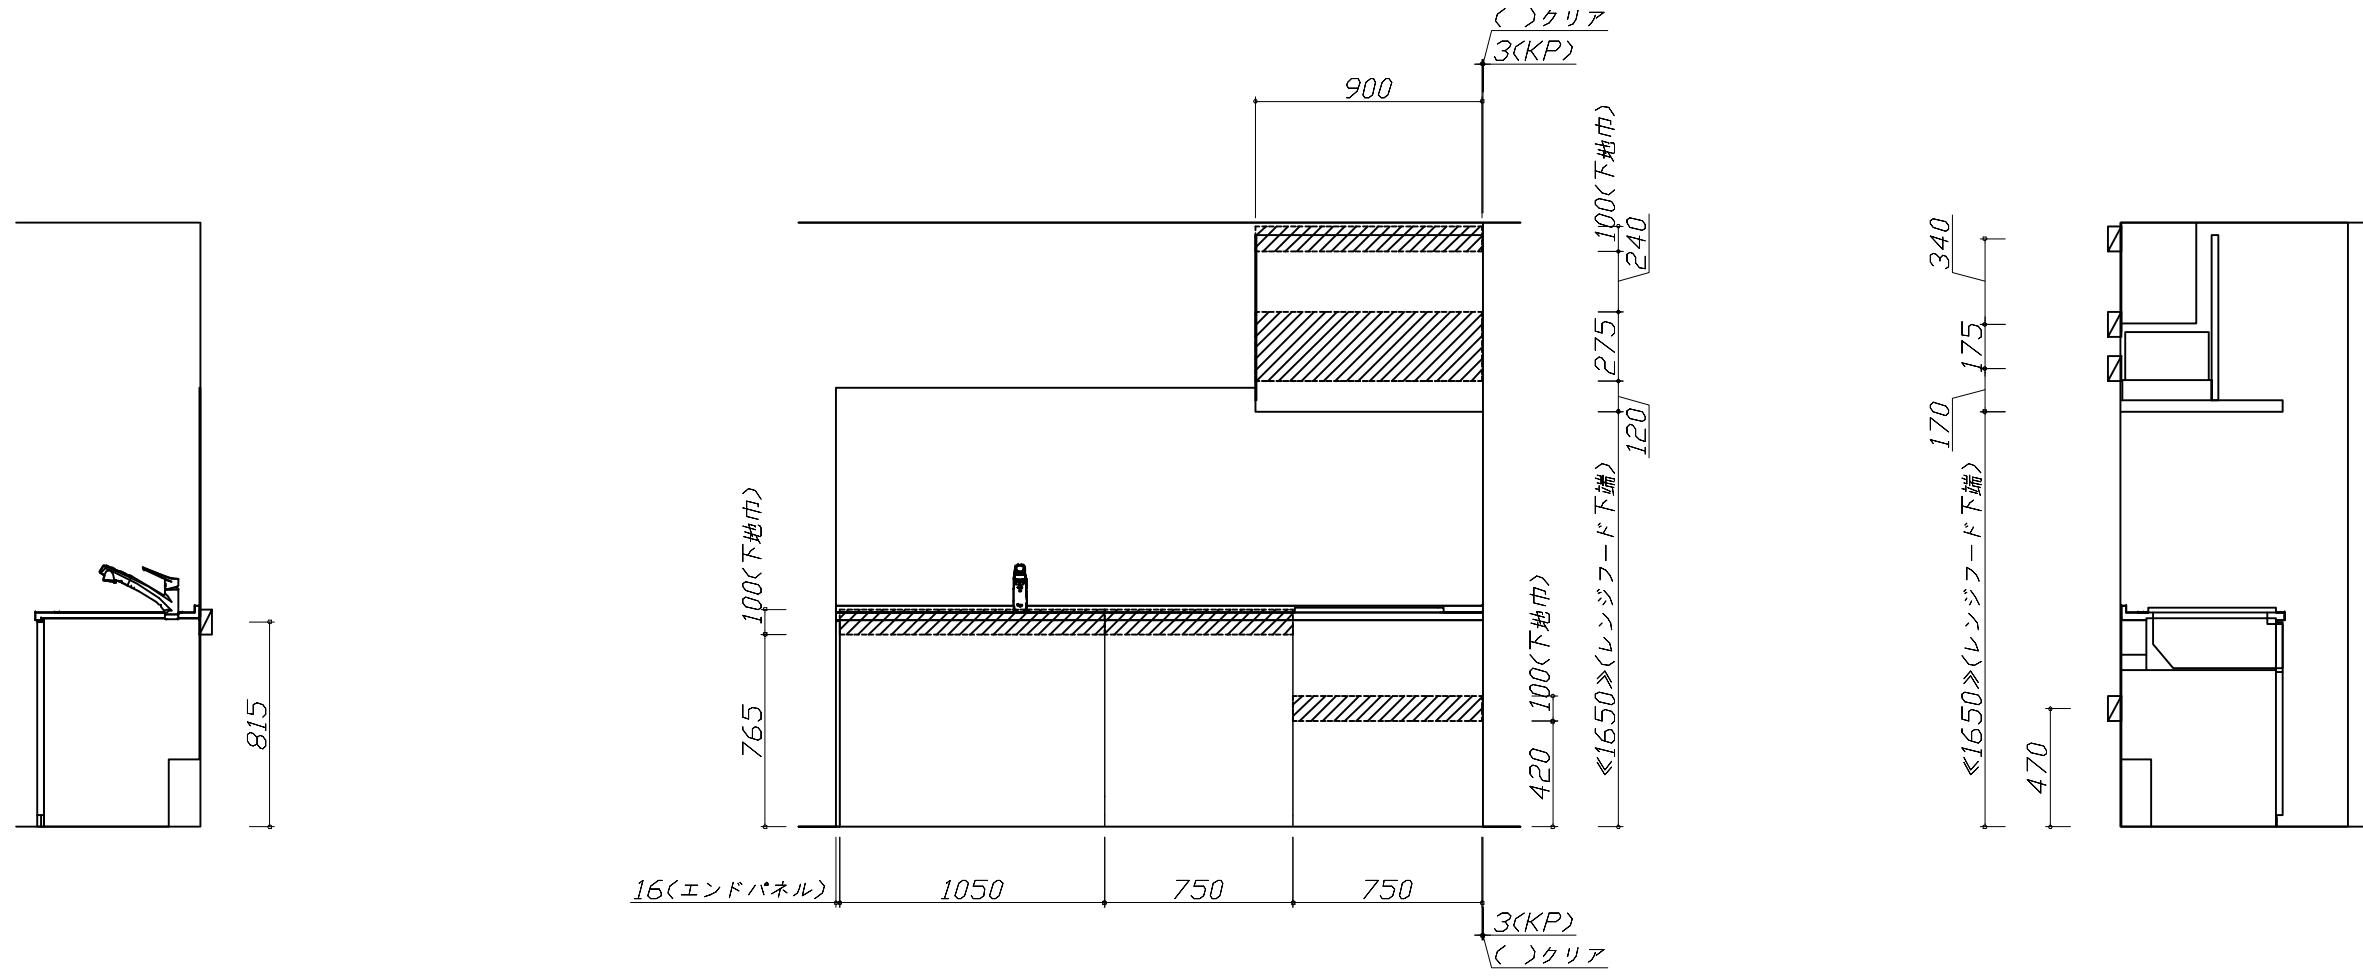

固定下地位置

固定下地位置

固定下地位置

Takara standard
タカラスタンダード株式会社

現場名称: 岐阜-多治見SR 新SK-7様邸

現場番号: C5331330

多治見営業所

ホーローシステムキッチン Treasia トレシア

プラン番号: 7606C-2507-0121T

担当営業 :

下地図 1

縮 尺: 1 / 30

作成日: 2025年10月23日

担当アドバイザー:

縮尺: A3サイズ等倍



■必ずご確認ください。
 ・天井高さ、吊戸棚・レンジフード取付高さをご確認ください。
 ・※内寸法は参考寸法です。

■設備図の見方、表示記号について
 ・寸法はキッチンパネル厚みとクリア寸法を含んでいません。
 ・KP: キッチンパネル

■設備記号

記号	記号の意味	記号	記号の意味
○	給水位置	○E	コンセント位置
●	給湯位置	○ET	7-ス付コンセント位置
○	排水位置	○ET	アース-ミナル付コンセント位置
◎	ガス配管位置	○	電源取出位置
◎	電源位置		



[---] : 点検口

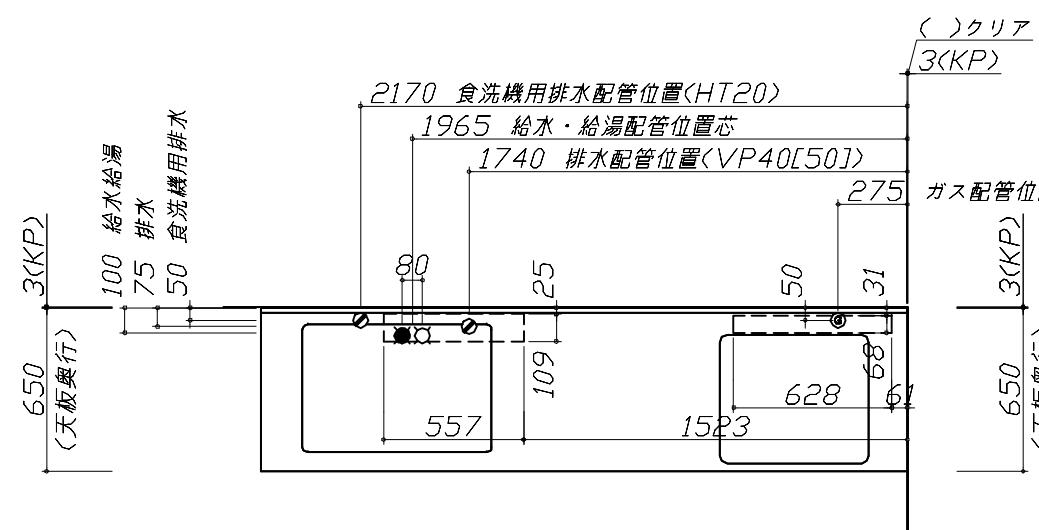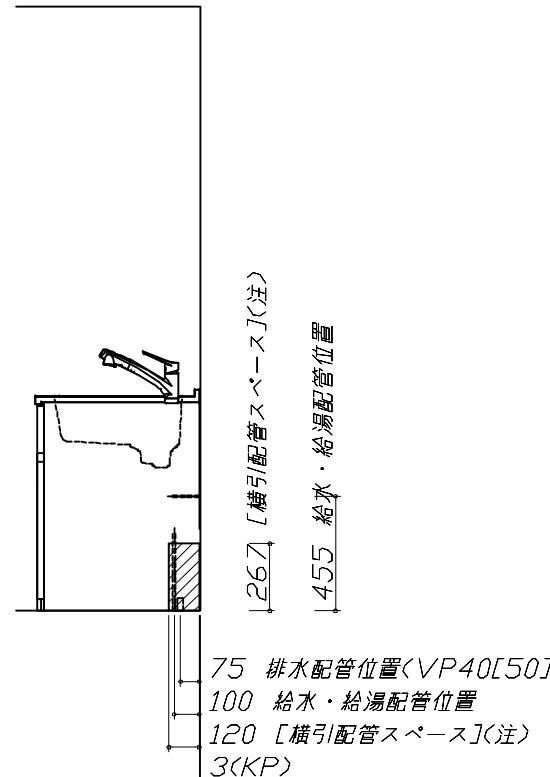

■必ずお読みください
 1)以下の工事・部材は別途ご用意ください。
 ・周囲躯体、仕上げ、取付用下地工事
 ・ダクト工事、壁面開口、屋外化粧カバー取付等
 ・給排水配管、電気配線、ガス配管及び接続工事
 2)本体の取付以外の関連工事は法的有資格者による工事が必要になります。
 ・大工工事、電気工事、ガス配管工事、管工事、建具工事等

■機器類電源詳細

1	食洗機用電源	15A-125V E付埋込コンセント	○ET
2	レンジフード用電源	15A-125V E付埋込コンセント 消費電力145W	○E

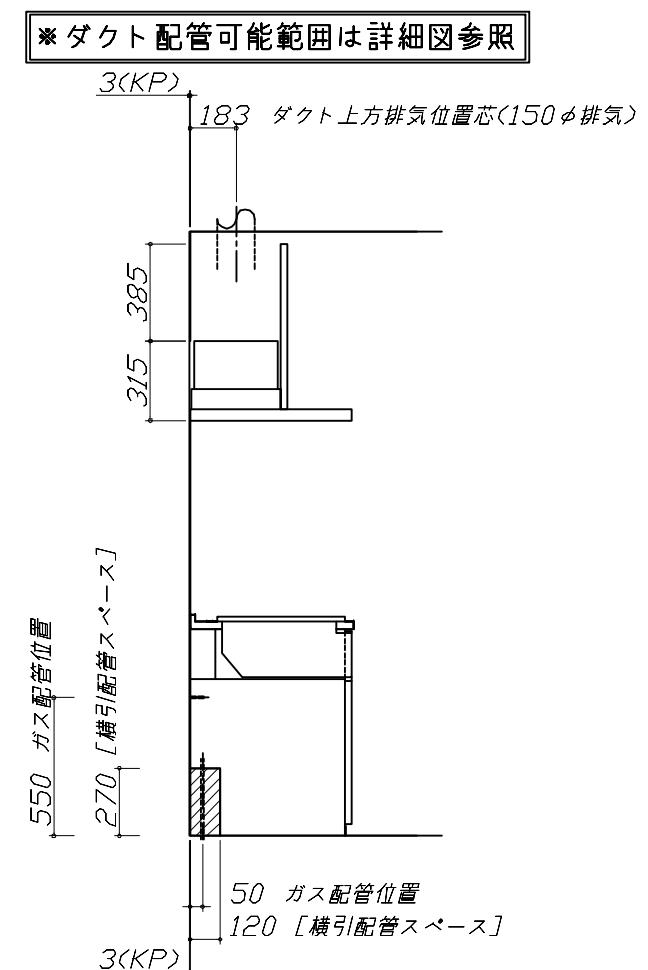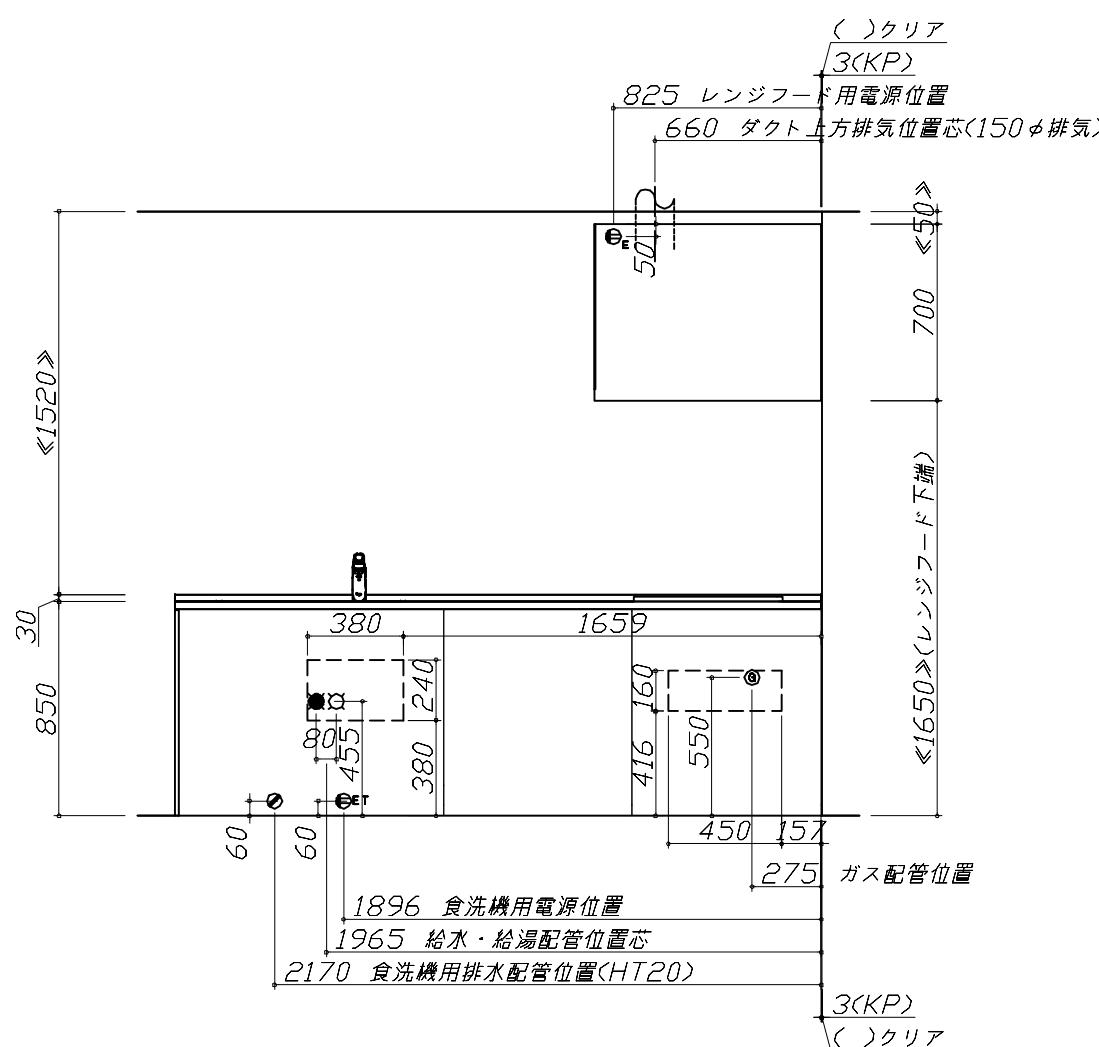

< 詳細図 2 >

横引配管有効寸法 詳細図	キャビネット引出寸法 詳細図	エンド取り合い詳細図
<p>【シンクキャビネット】</p> <p>■ : 配管スペース</p> <p>食洗機側</p>	<p>【調理キャビネット】</p>	<p>【キッチン本体 右側】</p> <p>■ 留意事項 引出しを開けたときにドア枠・窓枠・巾木と干渉しないようクリアを確保してください。</p>
<p>横引配管有効寸法 詳細図</p> <p>【調理キャビネット】</p> <p>■ : 配管スペース</p> <p>足元スライドたっぷり収納タイプ</p>	<p>キャビネット引出寸法 詳細図</p> <p>【コンロキャビネット】</p>	
<p>Takara standard</p> <p>タカラスタンダード株式会社</p>	<p>現場名称：岐阜-多治見SR 新SK-7様邸</p> <p>現場番号：C5331330</p> <p>多治見営業所</p>	<p>ホーローシステムキッチン Treasia トレシア</p> <p>プラン番号：7606C-2507-0121T</p> <p>担当営業 :</p> <p>詳細図 2</p> <p>作成日：2025年10月23日</p> <p>担当アドバイザー：</p> <p>縮 尺：FREE</p>