

ぴったりサイズ木製システムキッチン 御見積書

ページ 1/3

御名前 四国・高松SR SK15 様

業者 様

商品名 Refit リフィット

作成日 2025年3月14日
プラン番号 2200A-2503-0223T
現場番号 C3086231

タカラスタANDARD株式会社
◆四国支店 販売課
香川県高松市朝日新町11番7号
TEL 087-822-2521 / FAX 087-821-3764

◆高松ショールーム
TEL 087-822-2549 / FAX 087-822-9652

商品
御見積金額 **¥712,300** (税込 ¥783,530)

()内の価格は税込価格<税率10%>を表示しています。

《参考》別途 商品組付費 **¥116,000** (税込 ¥127,600)

- ※ 商品御見積金額には商品組付費は含まれておりません。
- ※ 商品組付費には配送・搬入・商品組付等の費用を含んでいます。
- ※ 商品組付費は現場の状況により変動する事があります。
又、給水・給湯・ガス・ダクト・電気等の接続工事は含まれておりません。

◆ 御見積仕様

《キッチン》

キッチン本体サイズ	I型255cm
天板高さ	85cm
扉カラー	ヒッコリーミディアム
引手	ハンドル引手(ブラック)
キッチンパネル	HDタイプ:ミルキーモザイク
ワークトップ材質	アクリル人造大理石
カラー	ソリッドベージュ
水栓	ハンドシャワー水栓
食器洗い乾燥機	シンク横設置間口45cmタイプ
加熱機器	60cmホーロートップガスコンロ
レンジ機器	なし
ガス種	LPG
周波数	60Hz

◆ 御確認事項

担当営業	担当アドバイザー	プラン作成者
		石田

◆ 備考

SK-15
グループ2-32,000 グループ3-40,900

No.*

御名前 四国・高松SR SK15

様

現場番号	C3086231	プラン番号	2200A-2503-0223T	作成日	2025/3/14
------	----------	-------	------------------	-----	-----------

御見積明細 キッチン

NO	商品名	仕様	品番	数量	単価	金額
1	人造大理石ワークトップ	アクリル人造大理石シンク(ベージュ)	AJIV255 GDLD-N	1	167,900	167,900
2	シンクキャビネット	足元スライド、ソフトクローズ、ホーロー底板有、見切り無	F-RMVM105ウ-5EAPヒ-D	1	78,800	78,800
3	食器洗い乾燥機	引出し式(ブラック色)	TKW-405A	1	111,000	111,000
4	食器洗い乾燥機用前面パネル	扉同色	P-DWP45P (APヒ-)	1	4,000	4,000
5	調理台キャビネット	食洗用、足元スライド、ソフトクローズ、ホーロー底板有	F-W VB045 -5EAPヒ-)	1	21,500	21,500
6	調理台キャビネット	足元3段引出、ソフトクローズ、ホーロー底板有、見切り無	F-TFVB030 -5EAPヒ-D	1	32,000	32,000
7	コンロ用キャビネット	足元スライド、ソフトクローズ、ホーロー底板有、見切り有	F-KKVB075 R5EAPヒ-D-ハ	1	41,500	41,500
8	水栓	エコタイプハンドシャワー水栓	KM5021TTKE	1	36,500	36,500
9	ガス加熱機器(ホーロートップ)	片面焼き、ブラック	TN36A60 P	1	54,500	54,500
【ベースキャビネット小計】				9		547,700
10	レンジフード	シロッコファン(シルバー色)	VUA-901AD (V)	1	42,500	42,500
	前幕板	高さ70cmタイプ、シルバー色	マエマク90VUA-640(V)	1	6,000	6,000
11	レンジフード別売部品	横化粧板、シルバー	ヨコケショウイタVUA-700(V)	1	4,500	4,500
12	エンドパネル	ベースキャビネット用、H80・85用	EP-XHN85 (APヒ-)	1	18,500	18,500
13	どこでもラック(スクエアタイプ)	小物置きM、チャコールグレー	MGSK コモノオキ (CG	1	1,700	1,700
14	どこでもラック(スクエアタイプ)	タオルハンガーL、チャコールグレー	MGSK タオルハンガー-L (CG	2	2,500	5,000
	どこでもラック(スクエアタイプ)	タブレット立て	MGAK タブレットトレイ (W	2	500	1,000
15	間仕切り名人	Hタイプ、間口45・60cm用	MGマジキリJ HS 1	1	3,400	3,400
16	間仕切り名人	Tタイプ、間口45・60cm用	MGマジキリP TL 1	1	3,900	3,900
17	天板オプション		ジャパラセット	1	600	600
18	施工部材		シリコン(クリア2)	1	1,000	1,000
19	施工部材		シリコン(アイボリー)	1	1,000	1,000
	小計			14		89,100
	★間仕切り	Hタイプ、深型用	MGマジキリJHT1	1	3,400	3,400
	★間仕切り	Tタイプ	MGマジキリJPTC1	1	3,900	3,900
キッチン合計				25		¥644,100

御見積明細 キッチンパネル

NO	商品名	仕様	品番	数量	単価	金額
1	ホーローキッチンパネルHDタイプ	フロントパネル90、ミルキーモザイク	PZFN- 90 (IMI)	1	14,600	14,600
2	ホーローキッチンパネルHDタイプ	サイドパネル、ミルキーモザイク	PZS-90 (IMI)	1	30,400	30,400

御名前 四国・高松SR SK15 様

現場番号	C3086231	プラン番号	2200A-2503-0223T	作成日	2025/3/14
------	----------	-------	------------------	-----	-----------

御見積明細 キッチンパネル

NO	商品名	仕様	品番	数量	単価	金額
3	ホーローキッチンパネルHDタイプ	窓パネル185、ミルキーモザイク	PZW-185 (IMI)	1	14,700	14,700
4	KP用エッジセット	樹脂製、アイボリー	KPエッジセットJ (PI)-2	1	2,800	2,800
5	パネル施工キット	シリコン色(グレー)	パネルセコウキットS(G)-1	1	5,700	5,700
キッチンパネル合計				5		¥68,200

商品総合計	30	¥712,300
-------	----	----------

※ 御見積明細の価格には消費税は含まれておりません。別途消費税が必要となります。

《参考》別途 商品組付費





キッチン商品組付費 ¥79,000 (税込 ¥86,900)

キッチンパネル商品組付費 ¥37,000 (税込 ¥40,700)

※ 商品組付費は現場の状況により変動する事があります。又、給水・給湯・ガス・ダクト・電気等の接続工事は含まれておりません。

()内の価格は税込価格<税率10%>を表示しています。

■必ずご確認ください。
・天井高さ、吊戸棚・レンジフード取付高さをご確認ください。
・《 》内寸法は参考寸法です。
■表示記号について
・KP：キッチンパネル

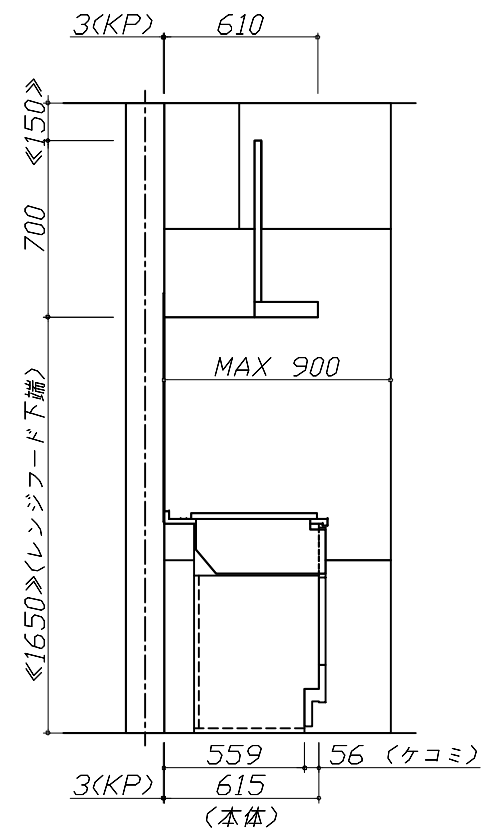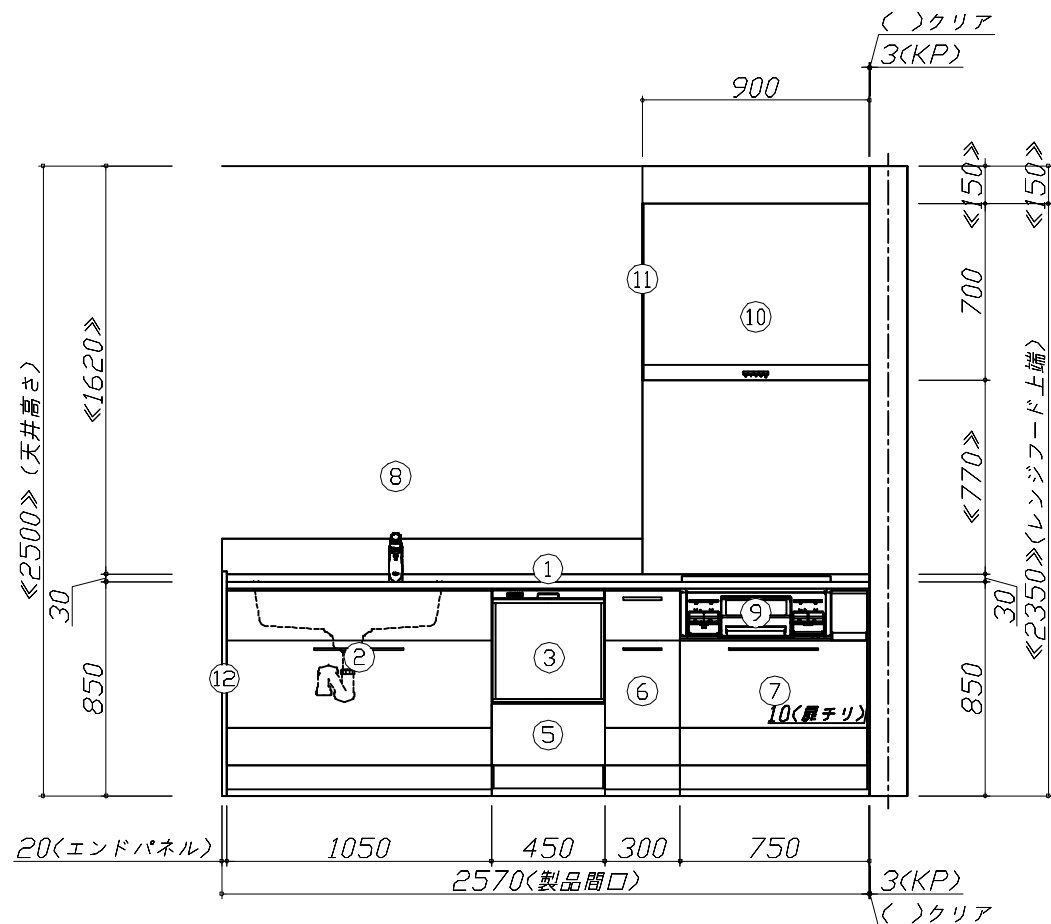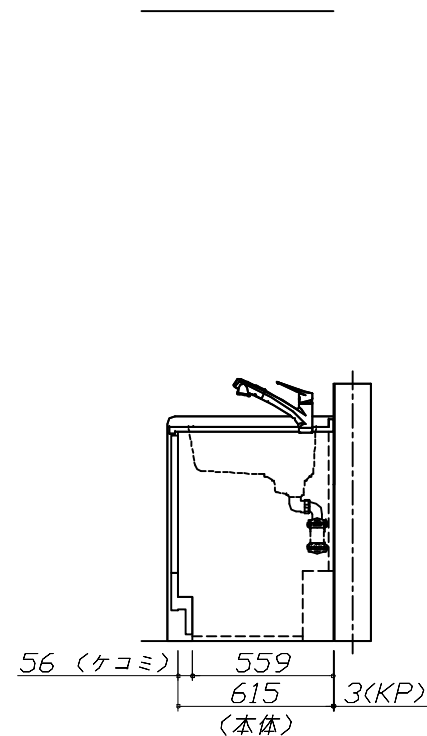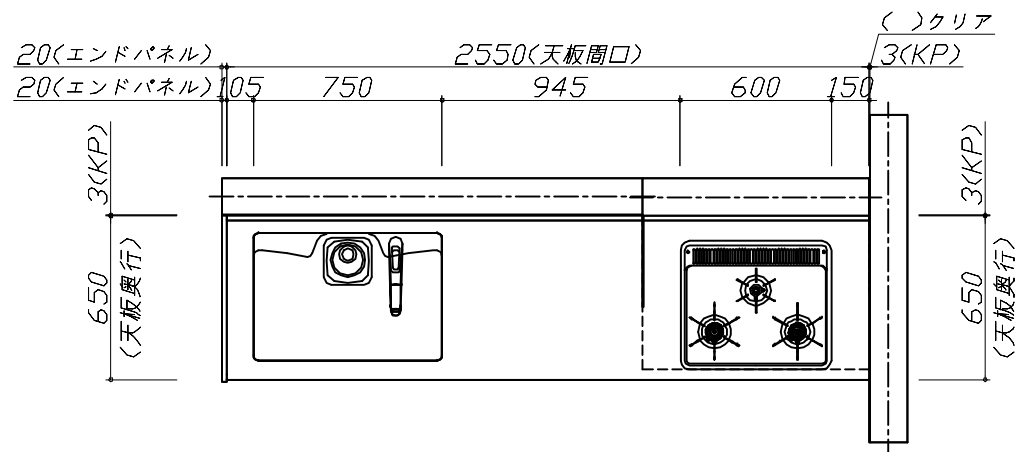


Takara standard
タカラスタンダード株式会社

現場名称： 四国・高松SR SK15様邸
現場番号： C3086231
四国支店 販売課

ぴったりサイズ`木製システムキッチン Refit リフィット
プラン番号： 2200A-2503-0223T
担当営業：

姿図 1 縮 尺： 1 / 30
作成日： 2025年3月14日
担当アドバイザー：

縮尺：A3サイズ等倍

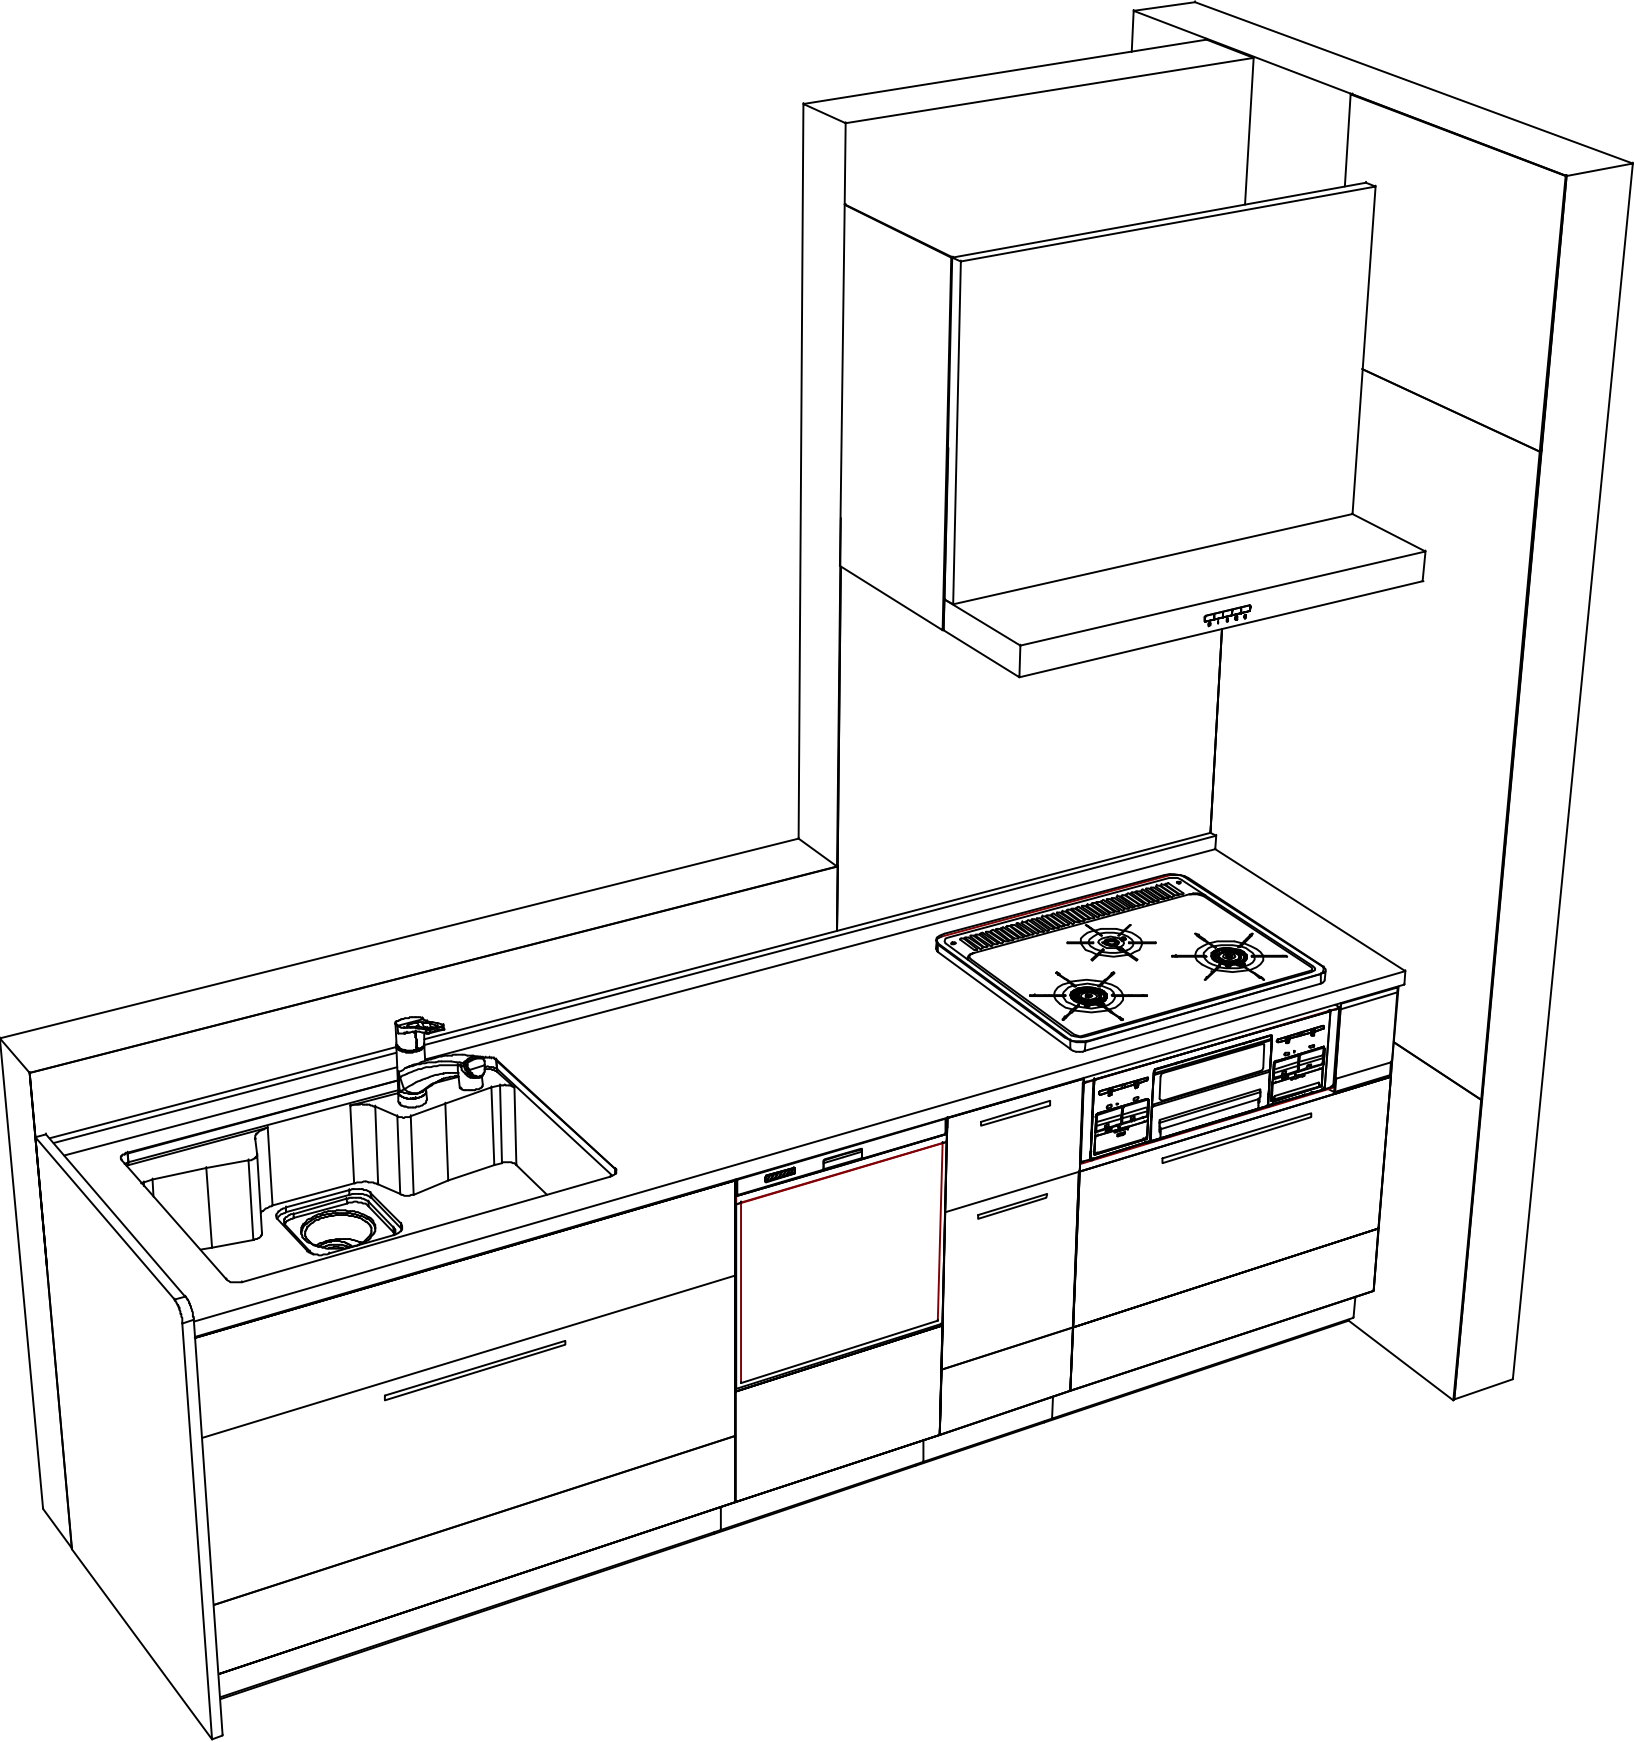

Takara standard
タカラスタンダード株式会社

現場名称： 四国・高松SR SK15様邸	ぴったりサイズ`木製システムキッチン R e f i t リフィット	姿図 2	縮 尺： 1 / 30
現場番号： C3086231	プラン番号： 2200A-2503-0223T	作成日： 2025年3月14日	
四国支店 販売課	担当営業 ：	担当アドバイザー：	

縮尺：A3サイズ等倍